

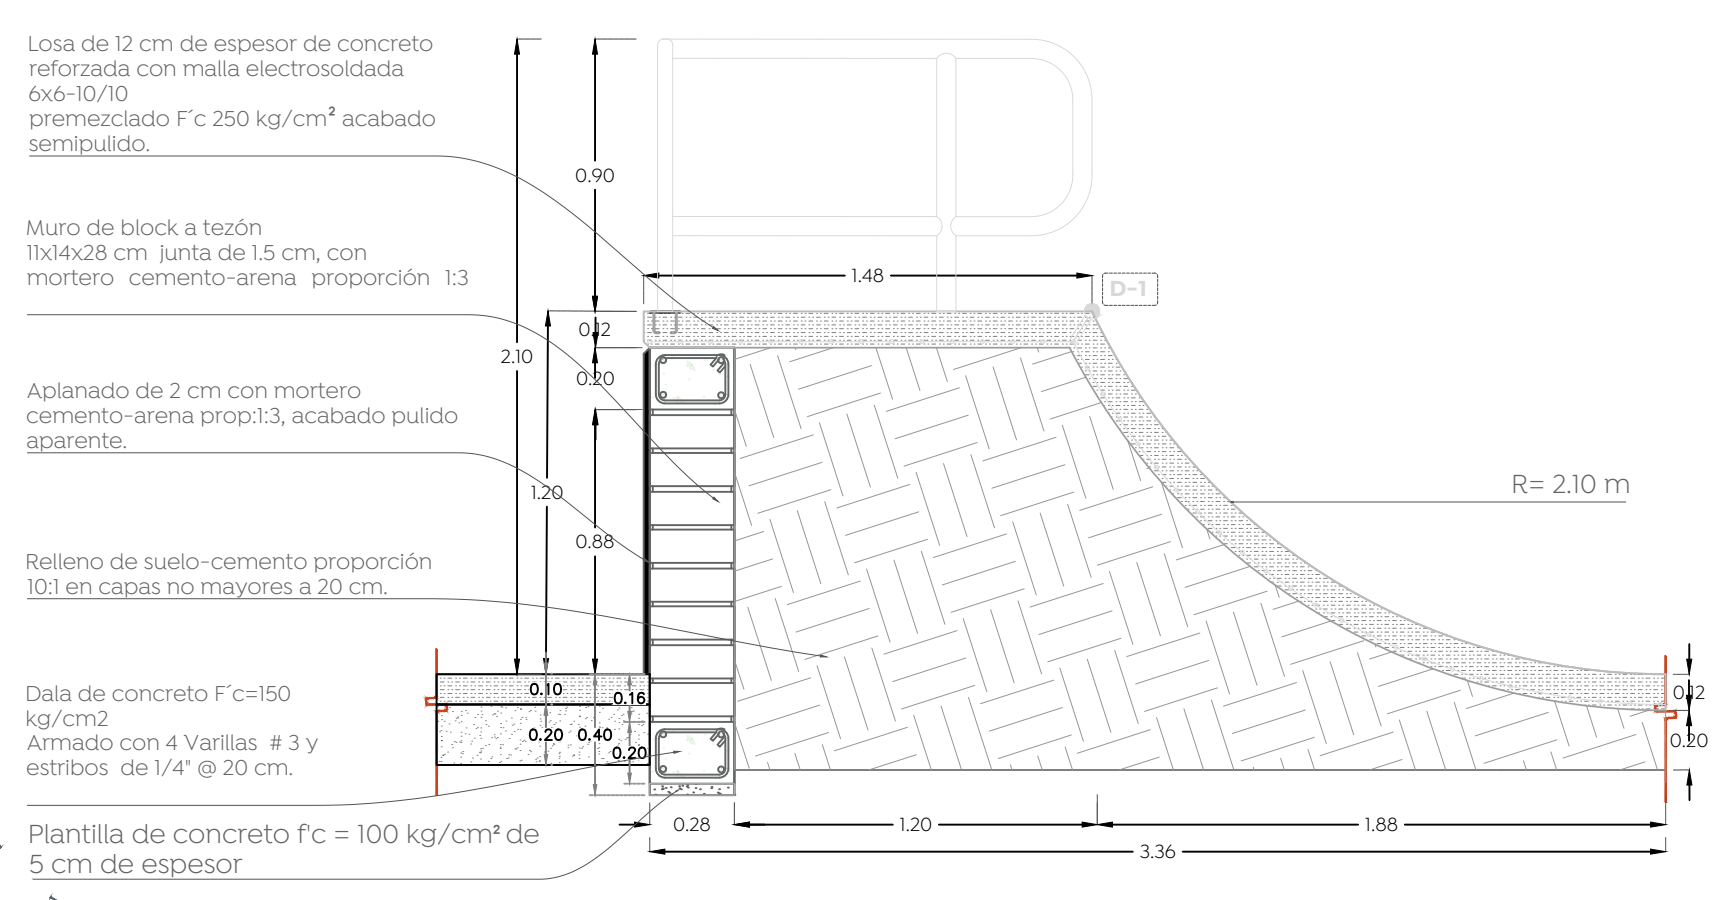
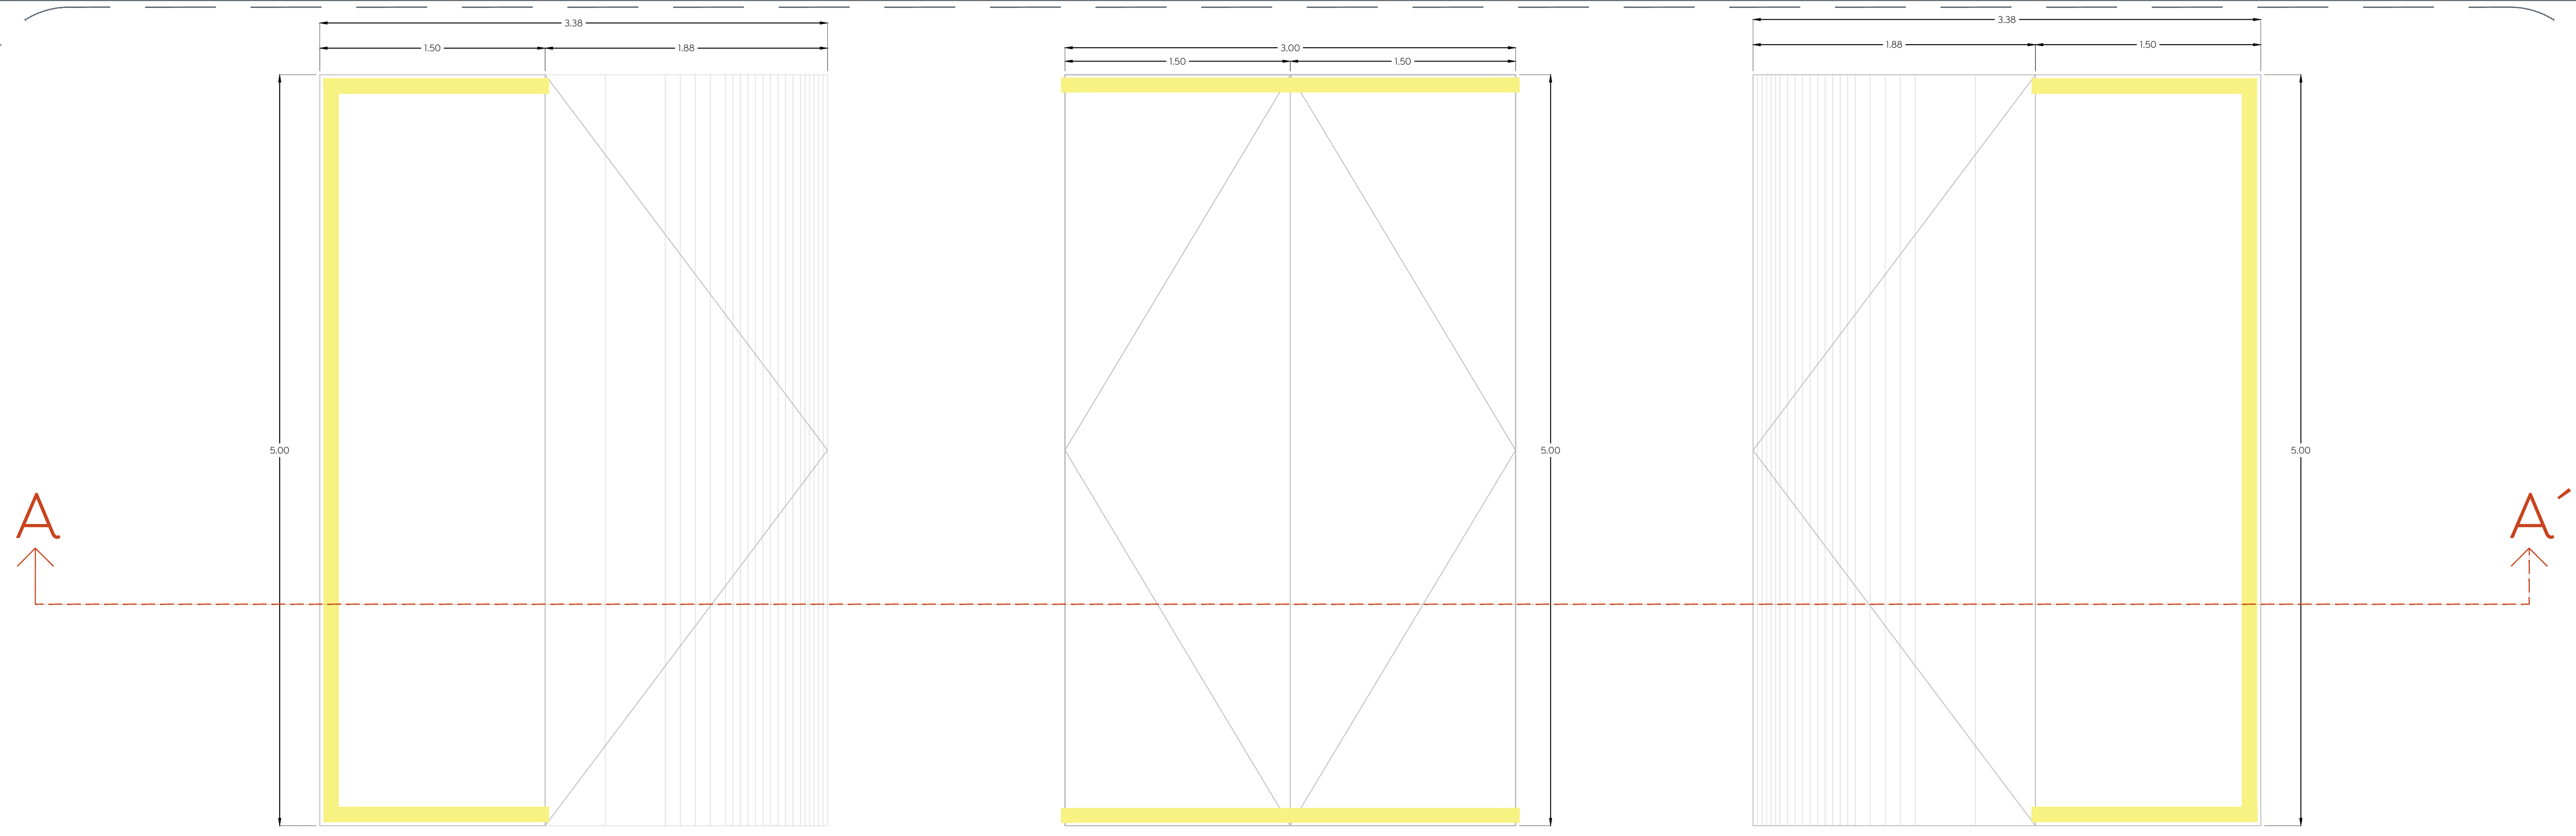



Simbología:

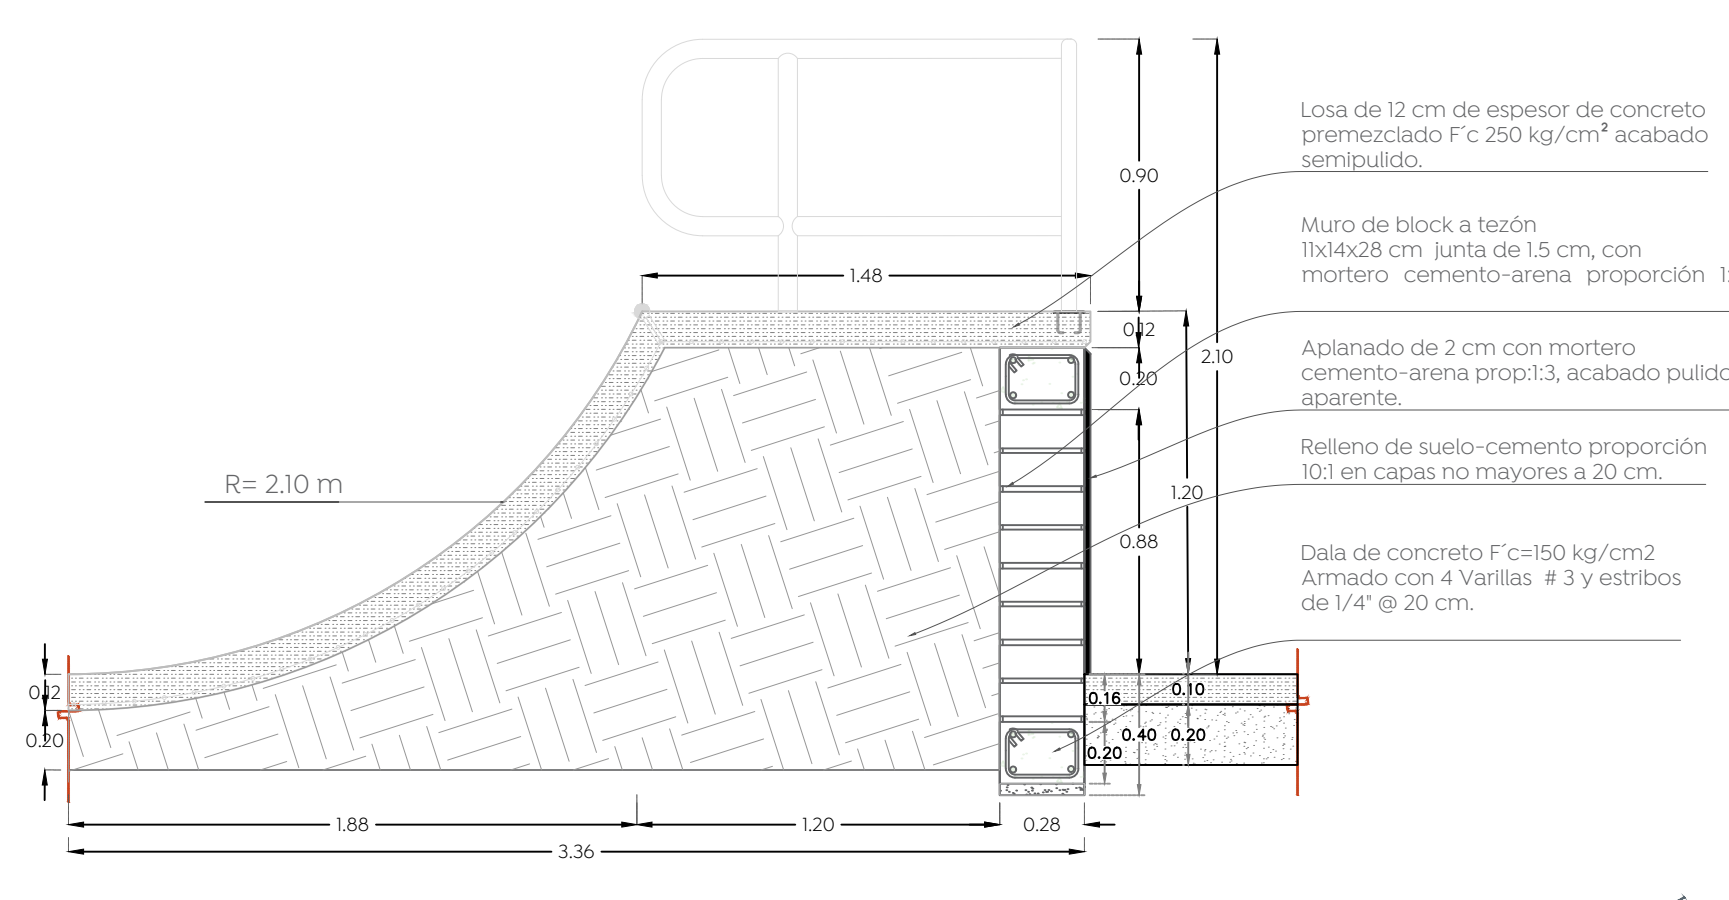


01 Sección A-A' Detalle skatepark 1:25

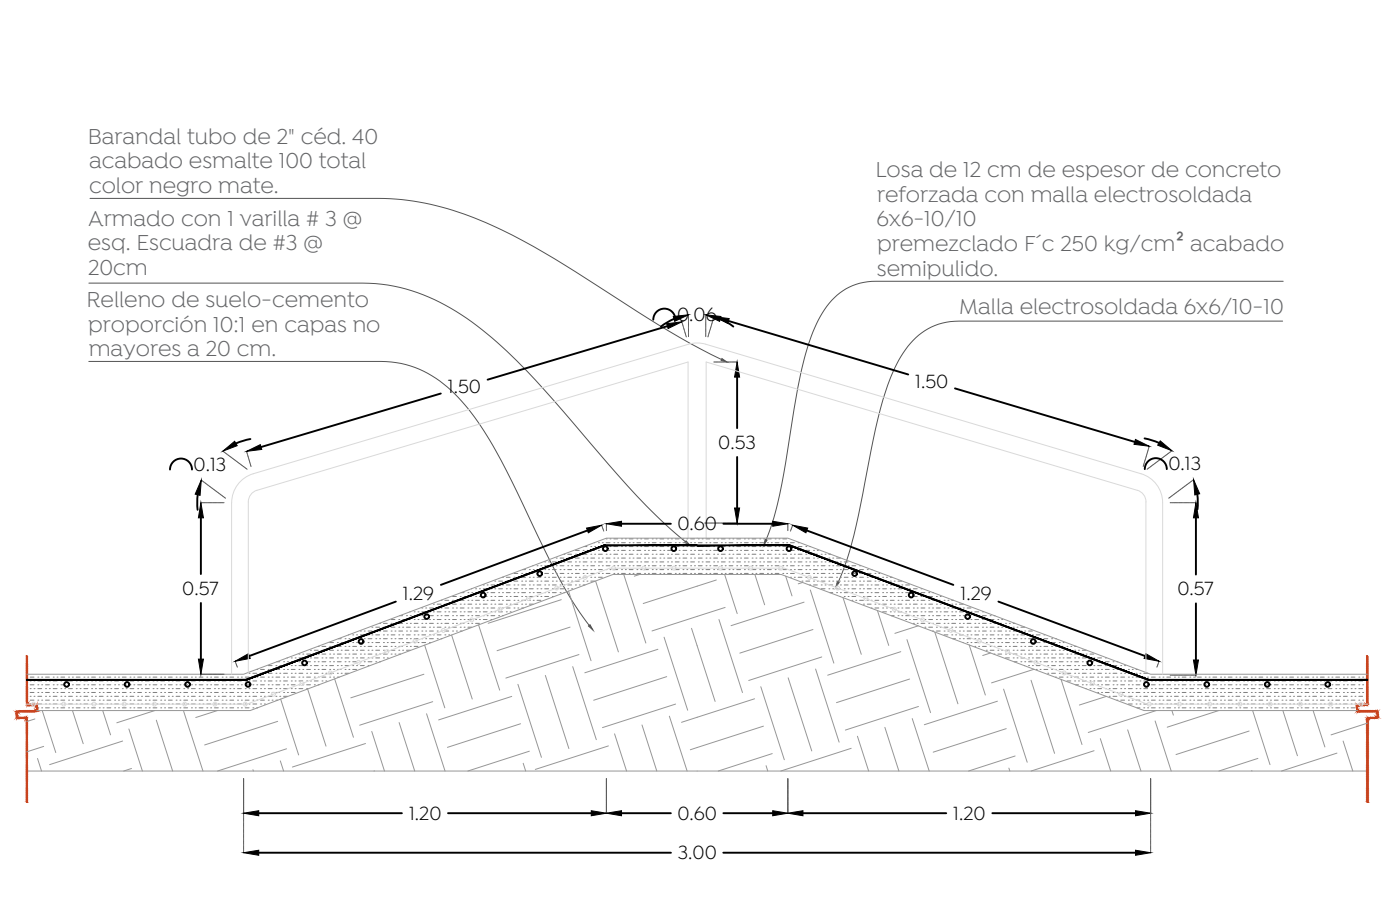


03 Sección A-A' Detalle skatepark 1:25

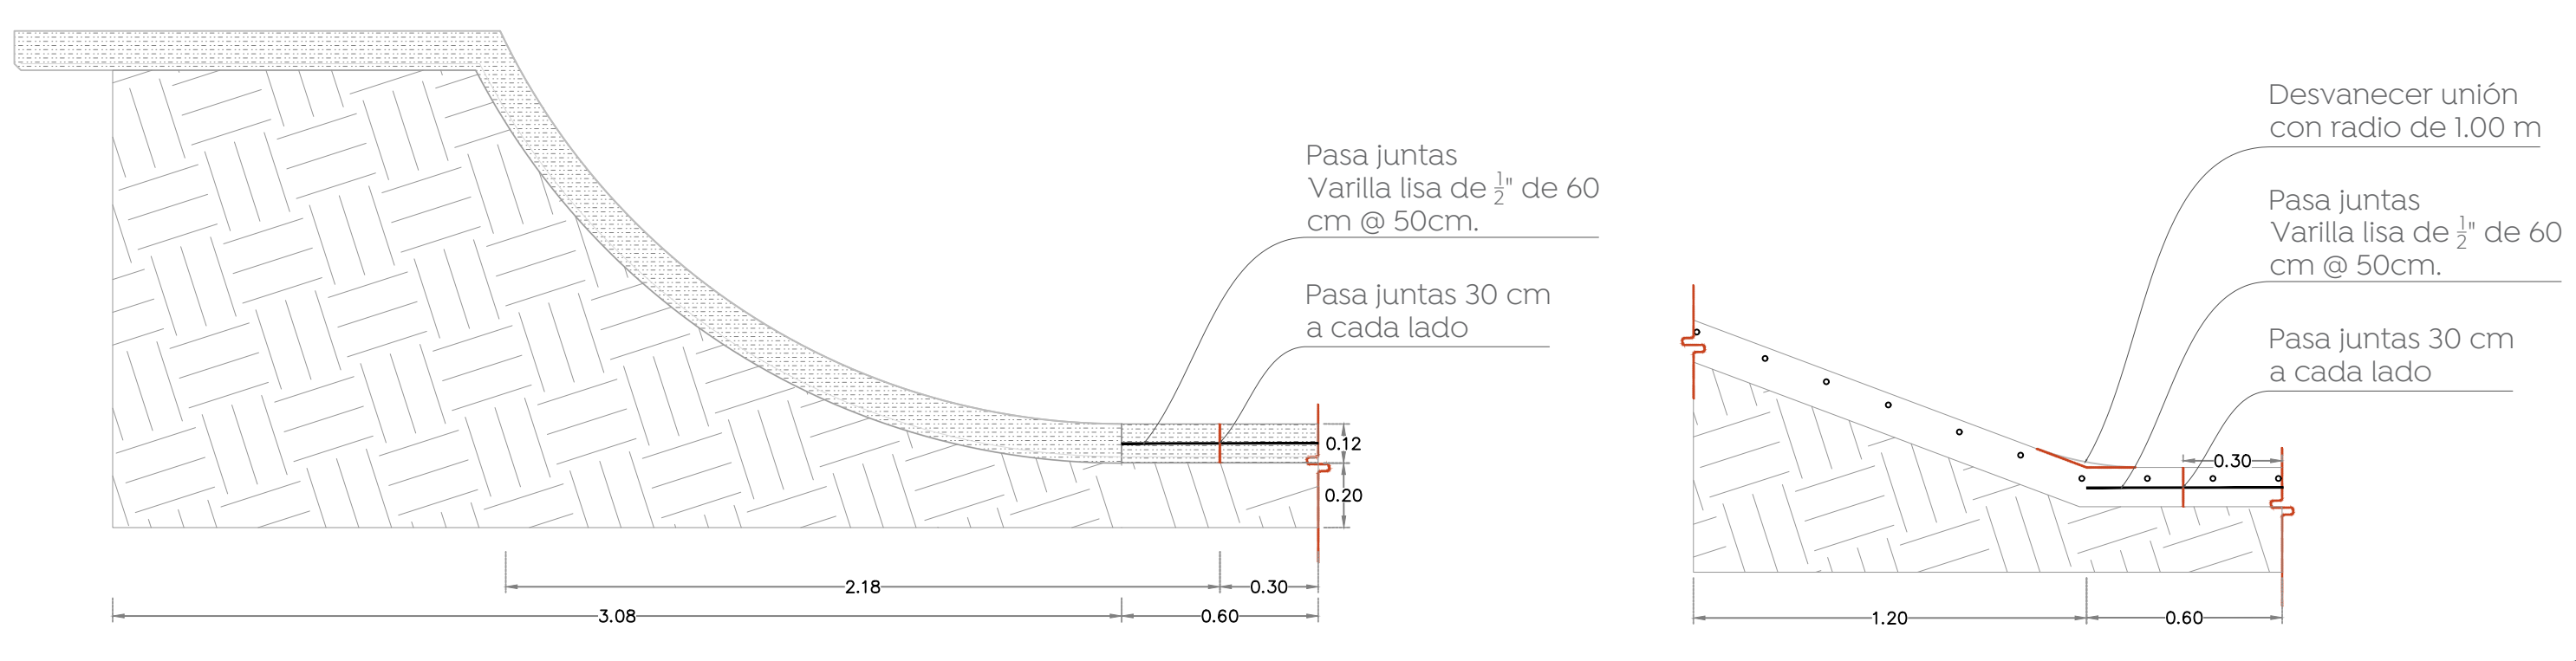


02 Detalle pasajuntas y remates Detalle skatepark 1:20

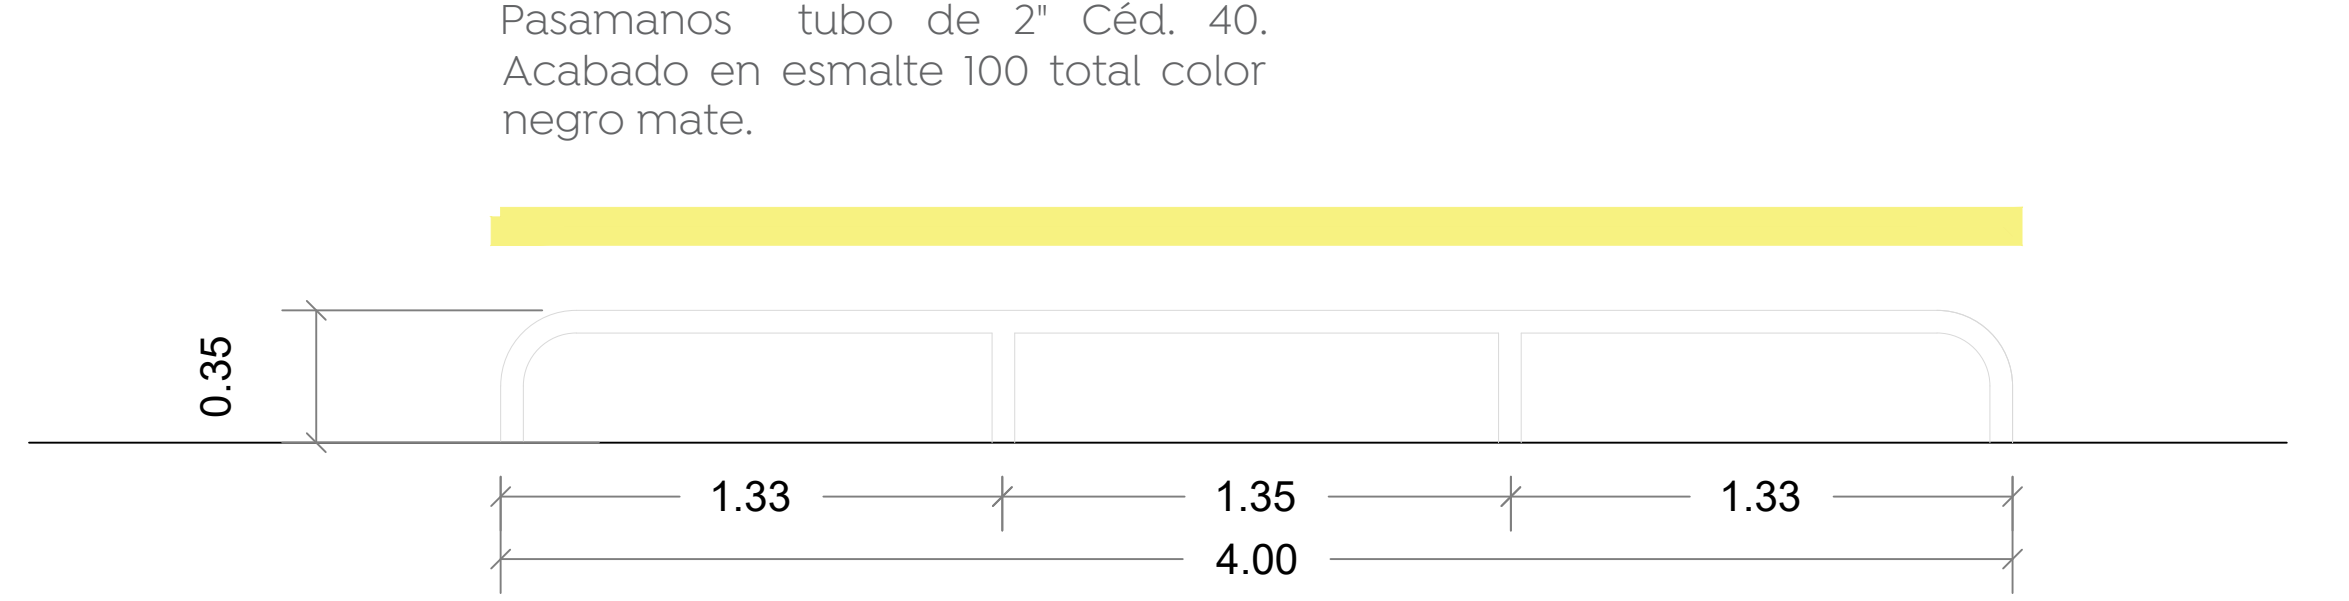

03 Barandal Detalle skatepark 1:20

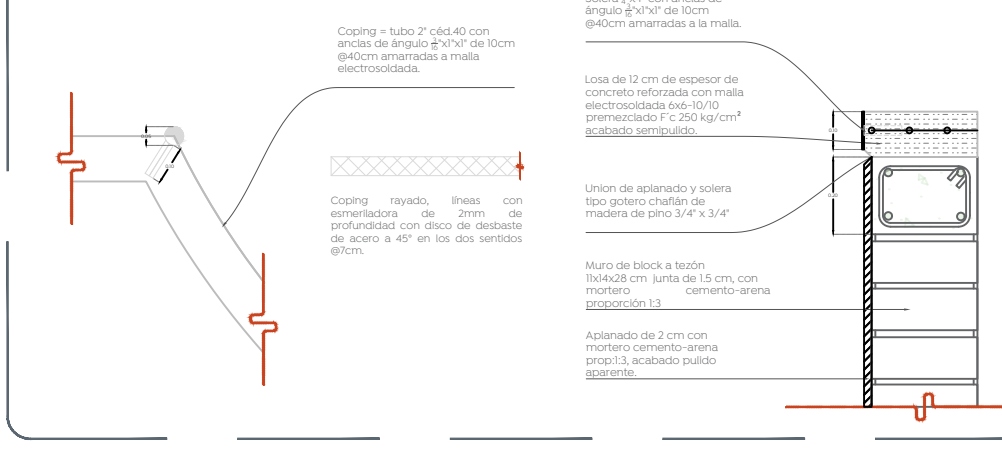

04 Detalle coping D-1 1:20

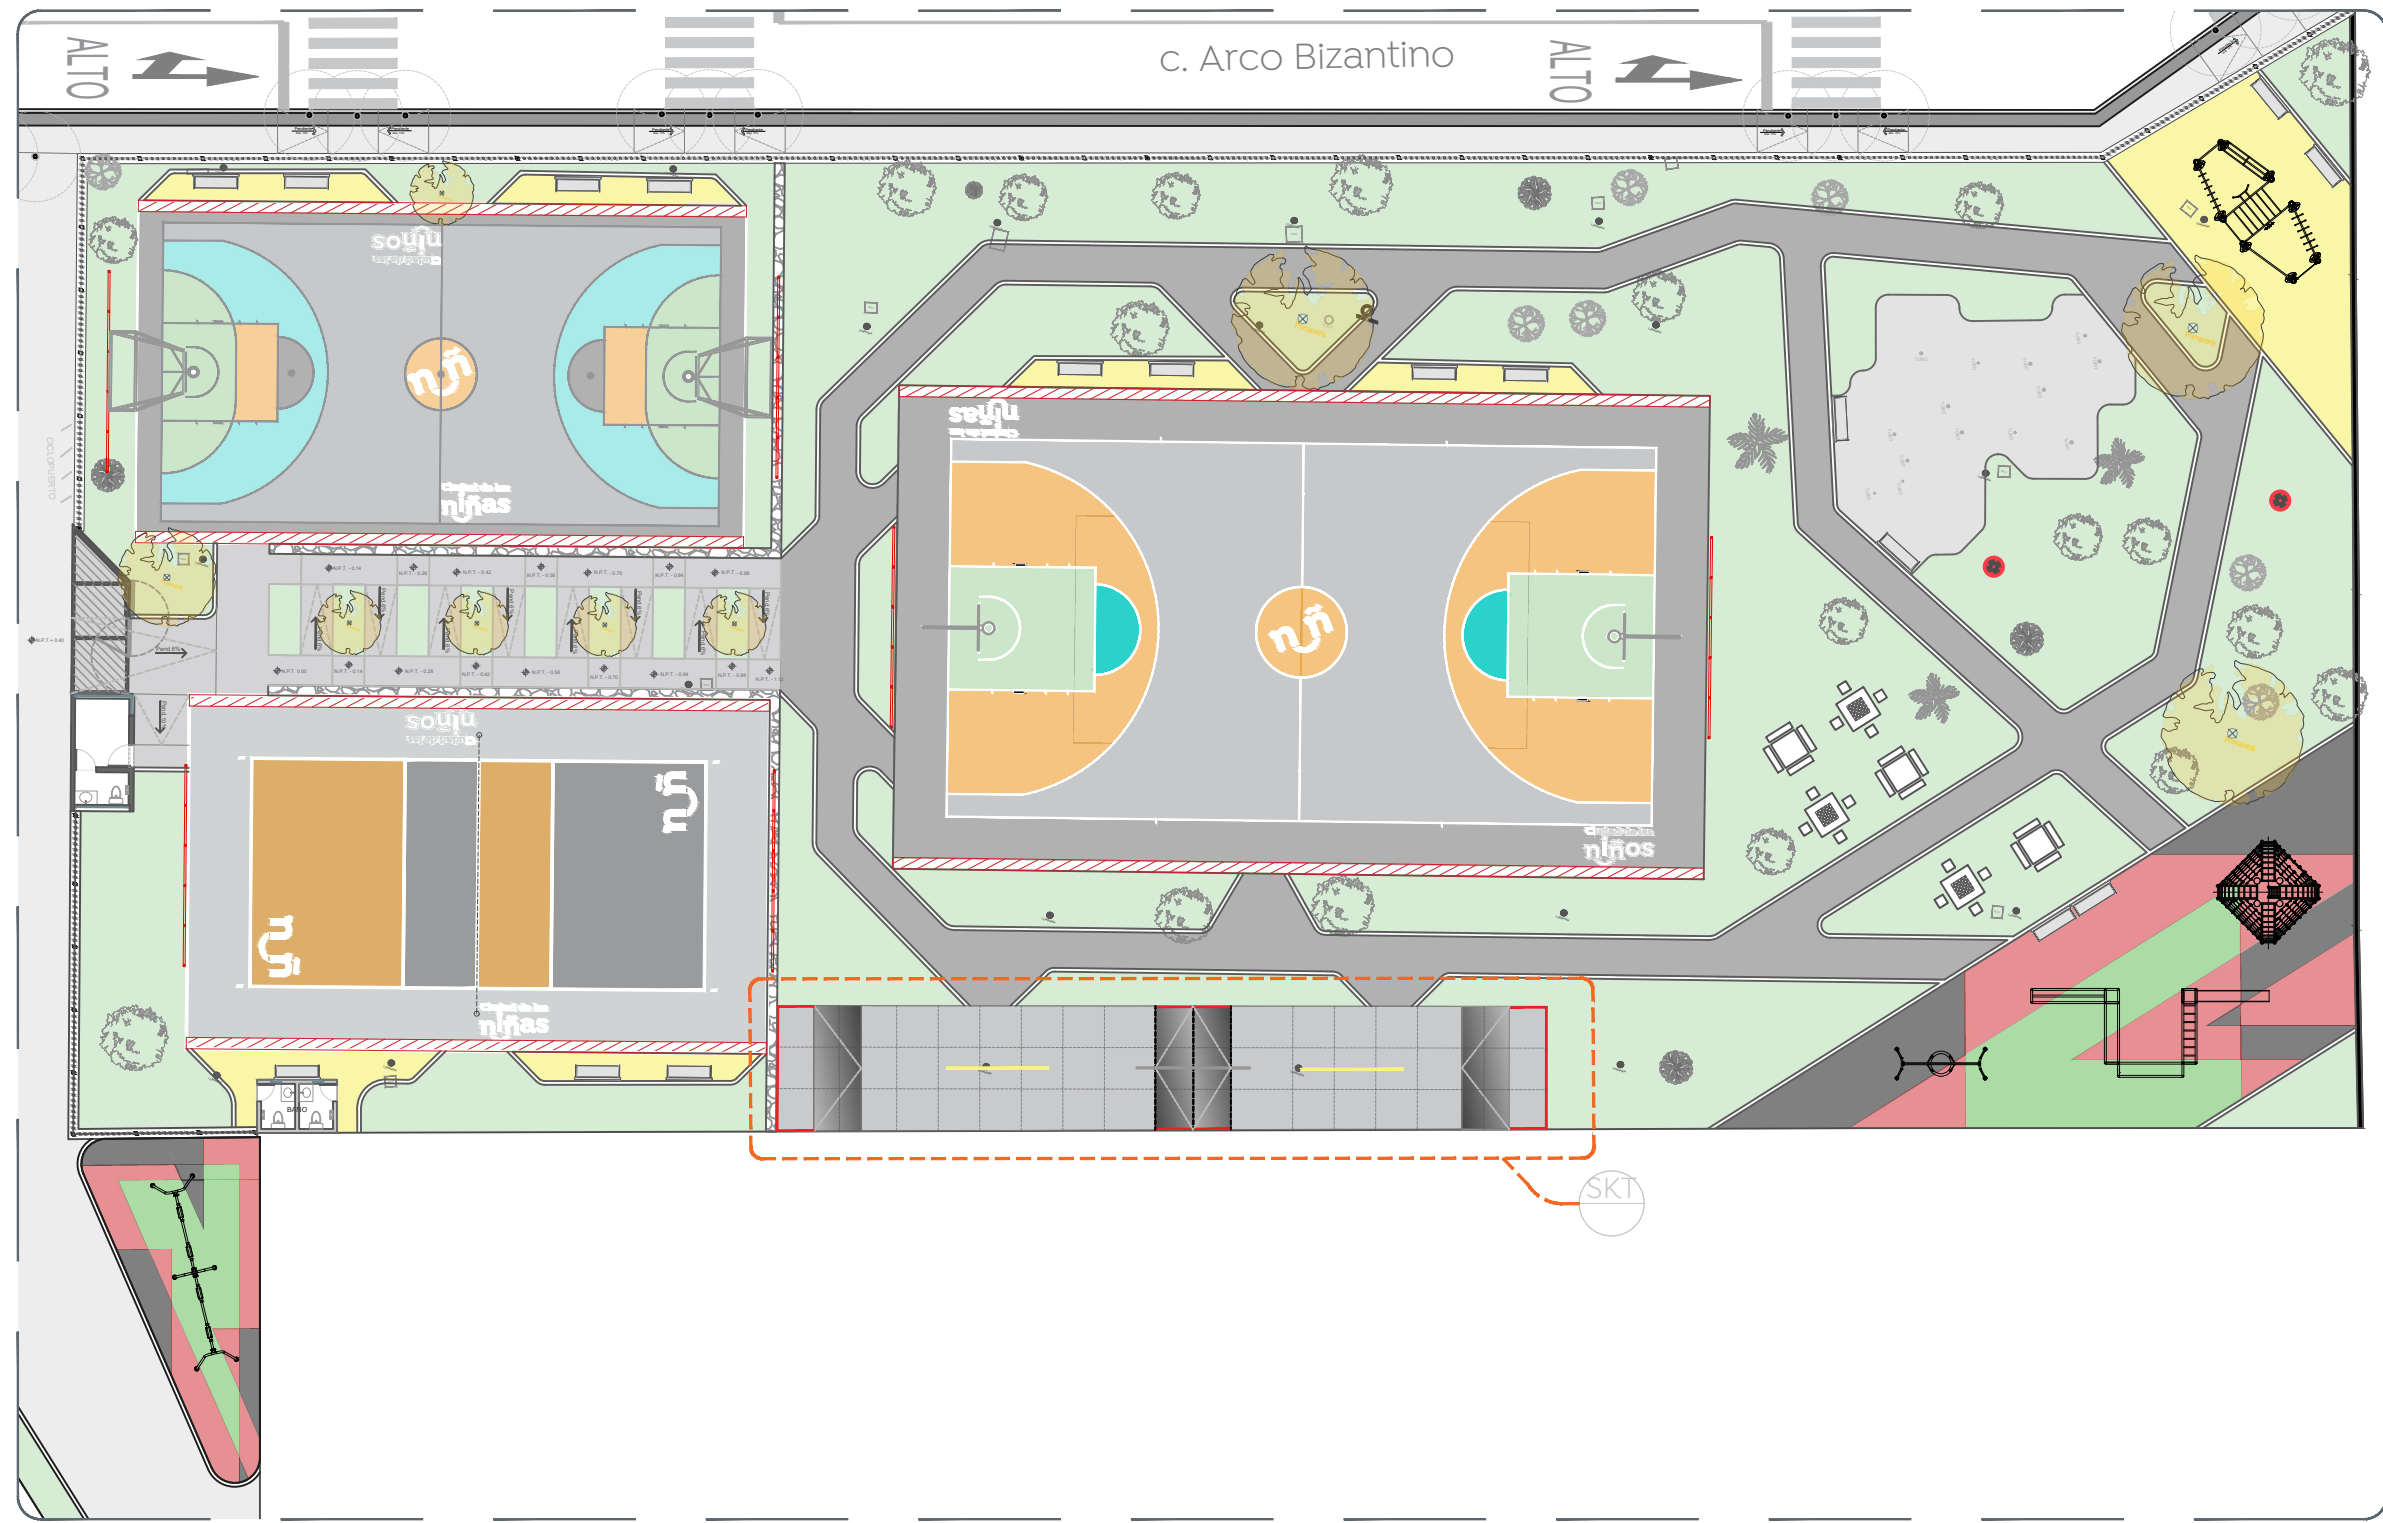

05 Planta de conjunto Detalle skatepark s/e

Nombre del proyecto:  
 Rehabilitación de la Unidad Deportiva Arcos de Zapopan, ubicada en calle Arco Bizantino, colonia Arcos de Zapopan, Municipio de Zapopan, Jalisco

Contenido del plano:  
 Detalles de skatepark

No. Contrato:  
 DOPI-MUN-PP-UD-LP-008-2023

Director de Obras Públicas e Infraestructura:  
 Ing. Ismael Jáuregui Castañeda

Jefe de la Unidad de Estudios y Proyectos:  
 Arq. Edwin Aguilar Escatel

Jefe de área:  
 Arq. Angela Jazmin Vargas Olmedo

Responsable del proyecto:  
 Arq. César Omar Apodaca Rodriguez

Ubicación:  
 Col. Arcos de Zapopan, Zapopan, Jalisco

Fecha: Febrero 2023  
 Escala: Indicada  
 Acotaciones: Metros Clave: UD-ARC-SKT