




1 Planta general Escala 1:500

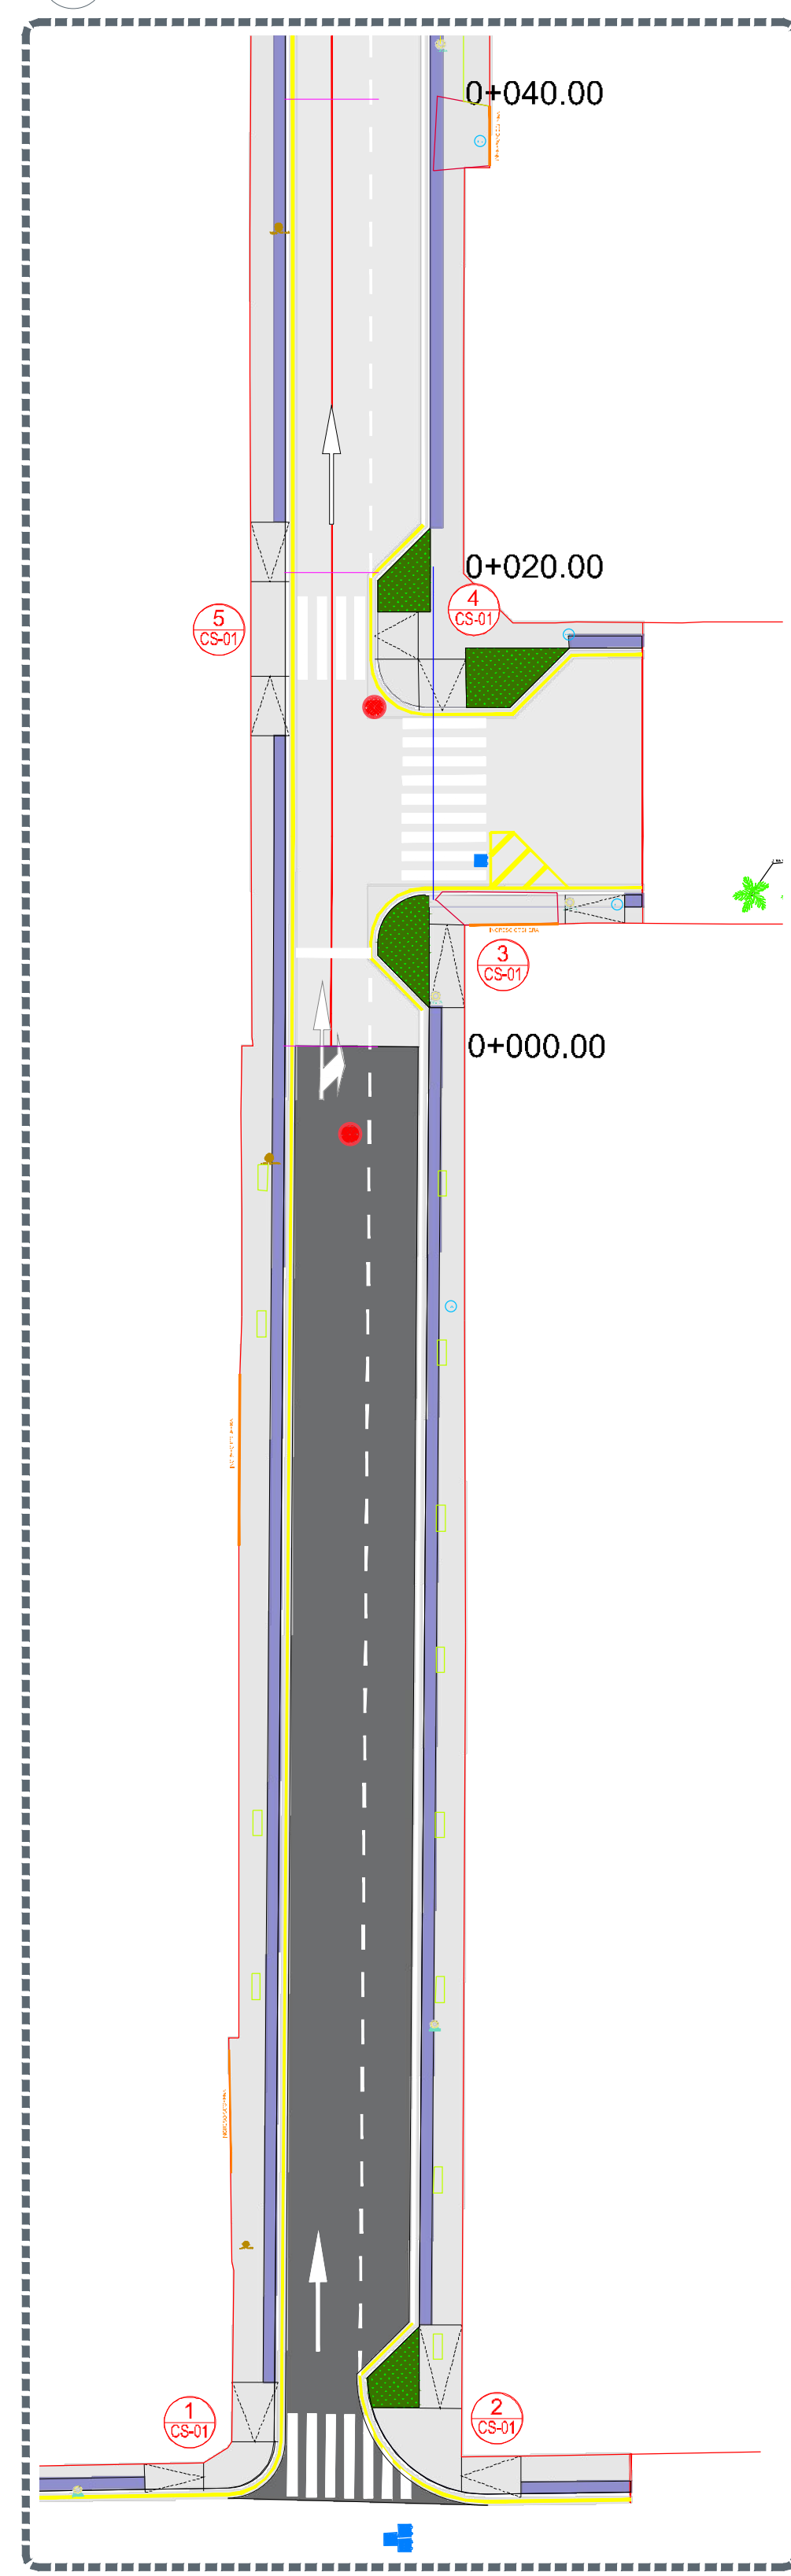


2 Planta Escala 1:250

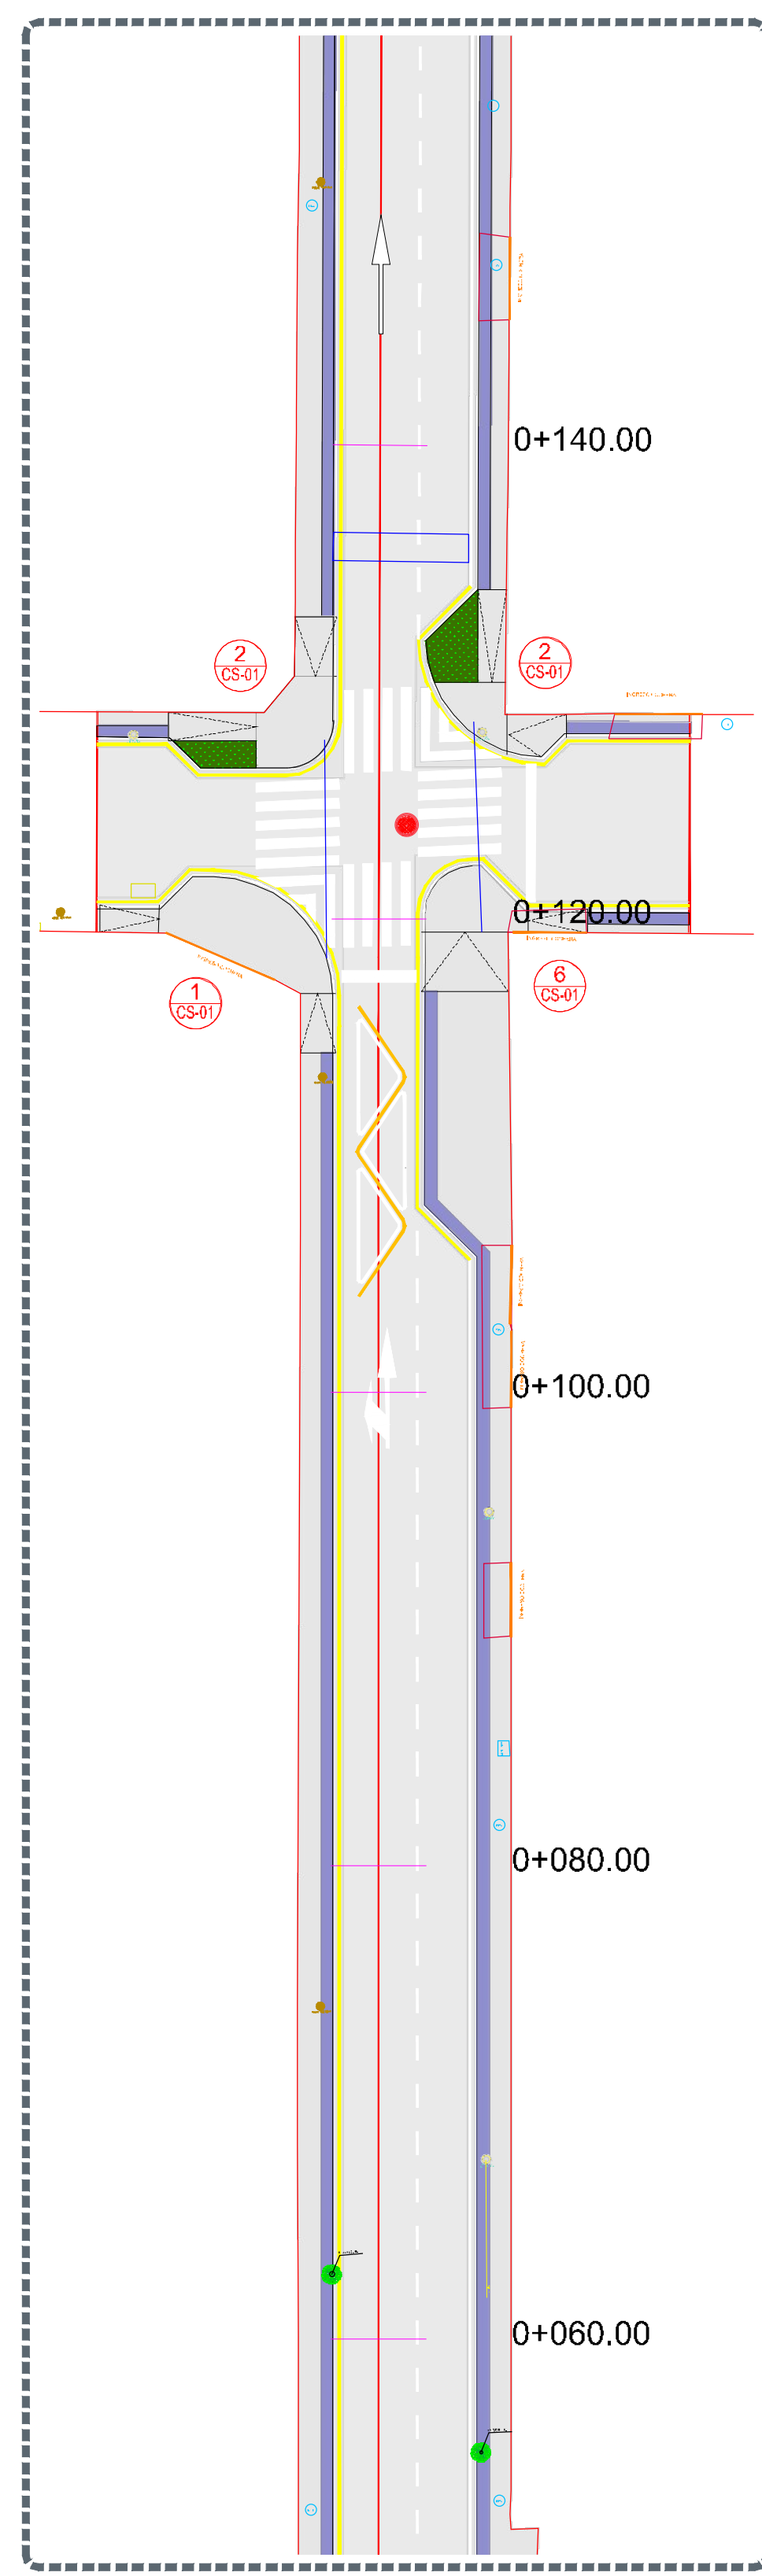


3 Planta Escala 1:250

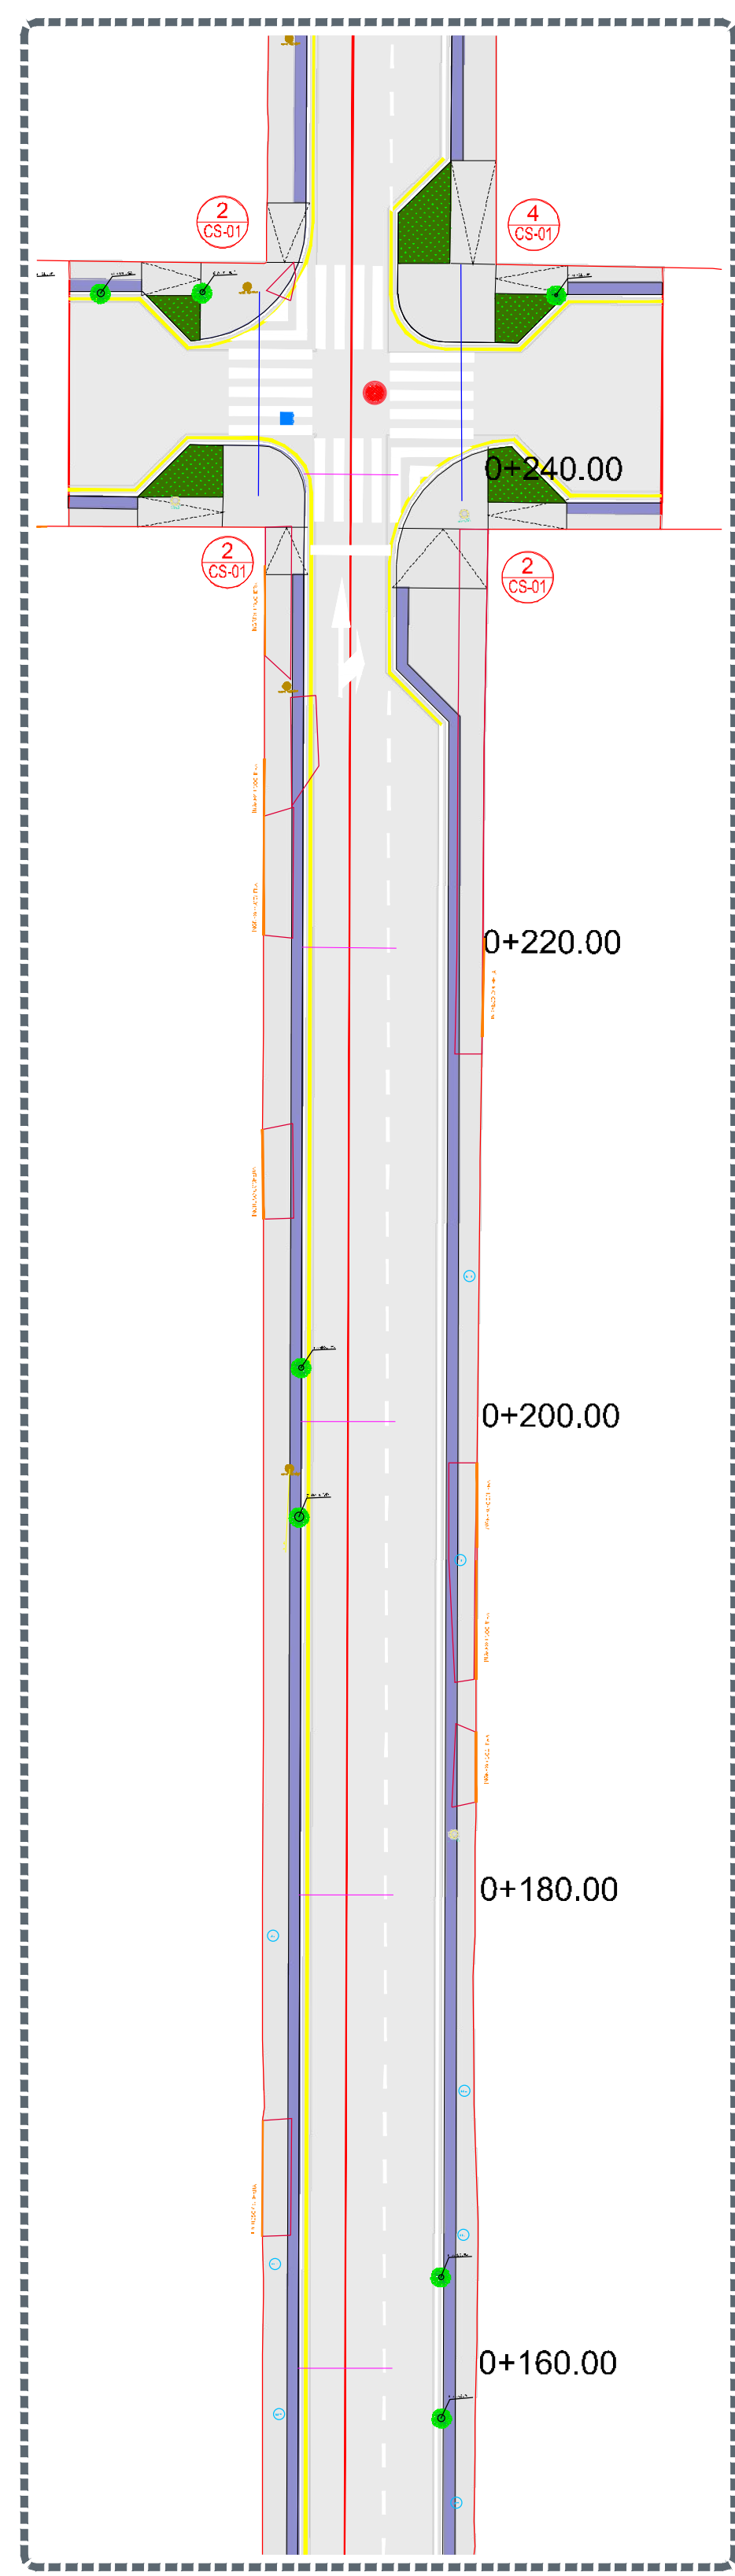


4 Planta Escala 1:250

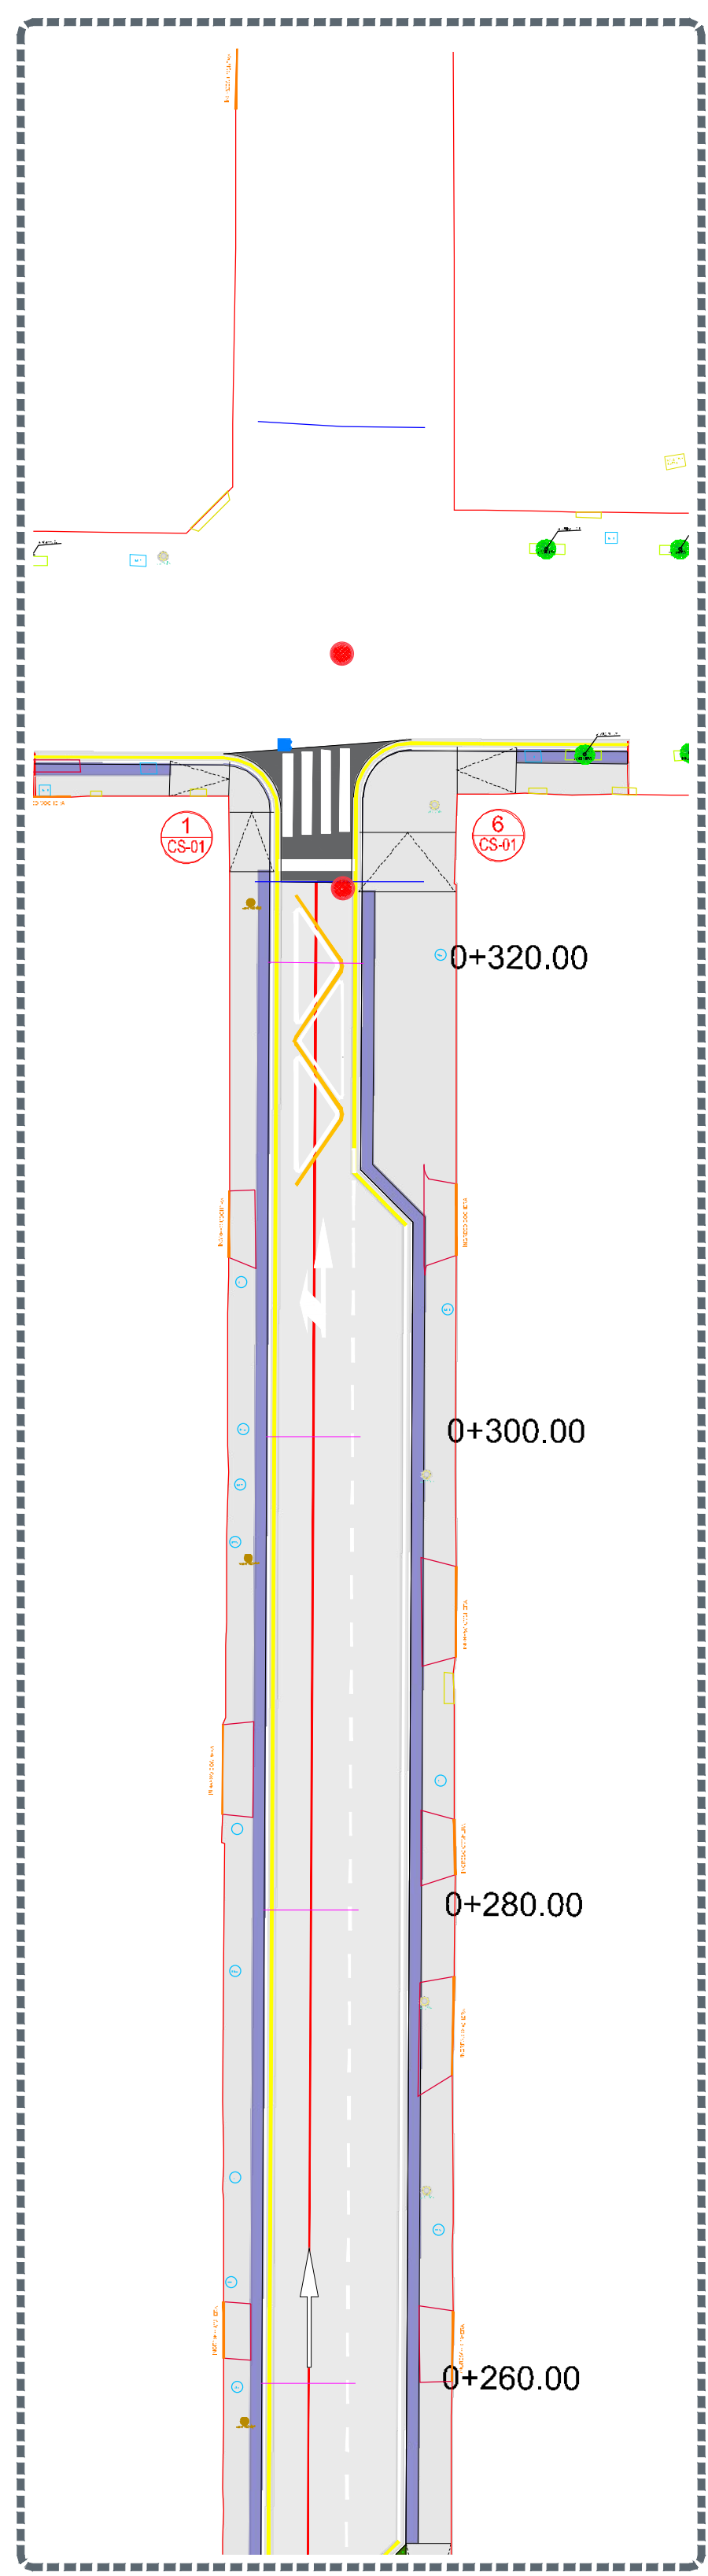


5 Planta Escala 1:250

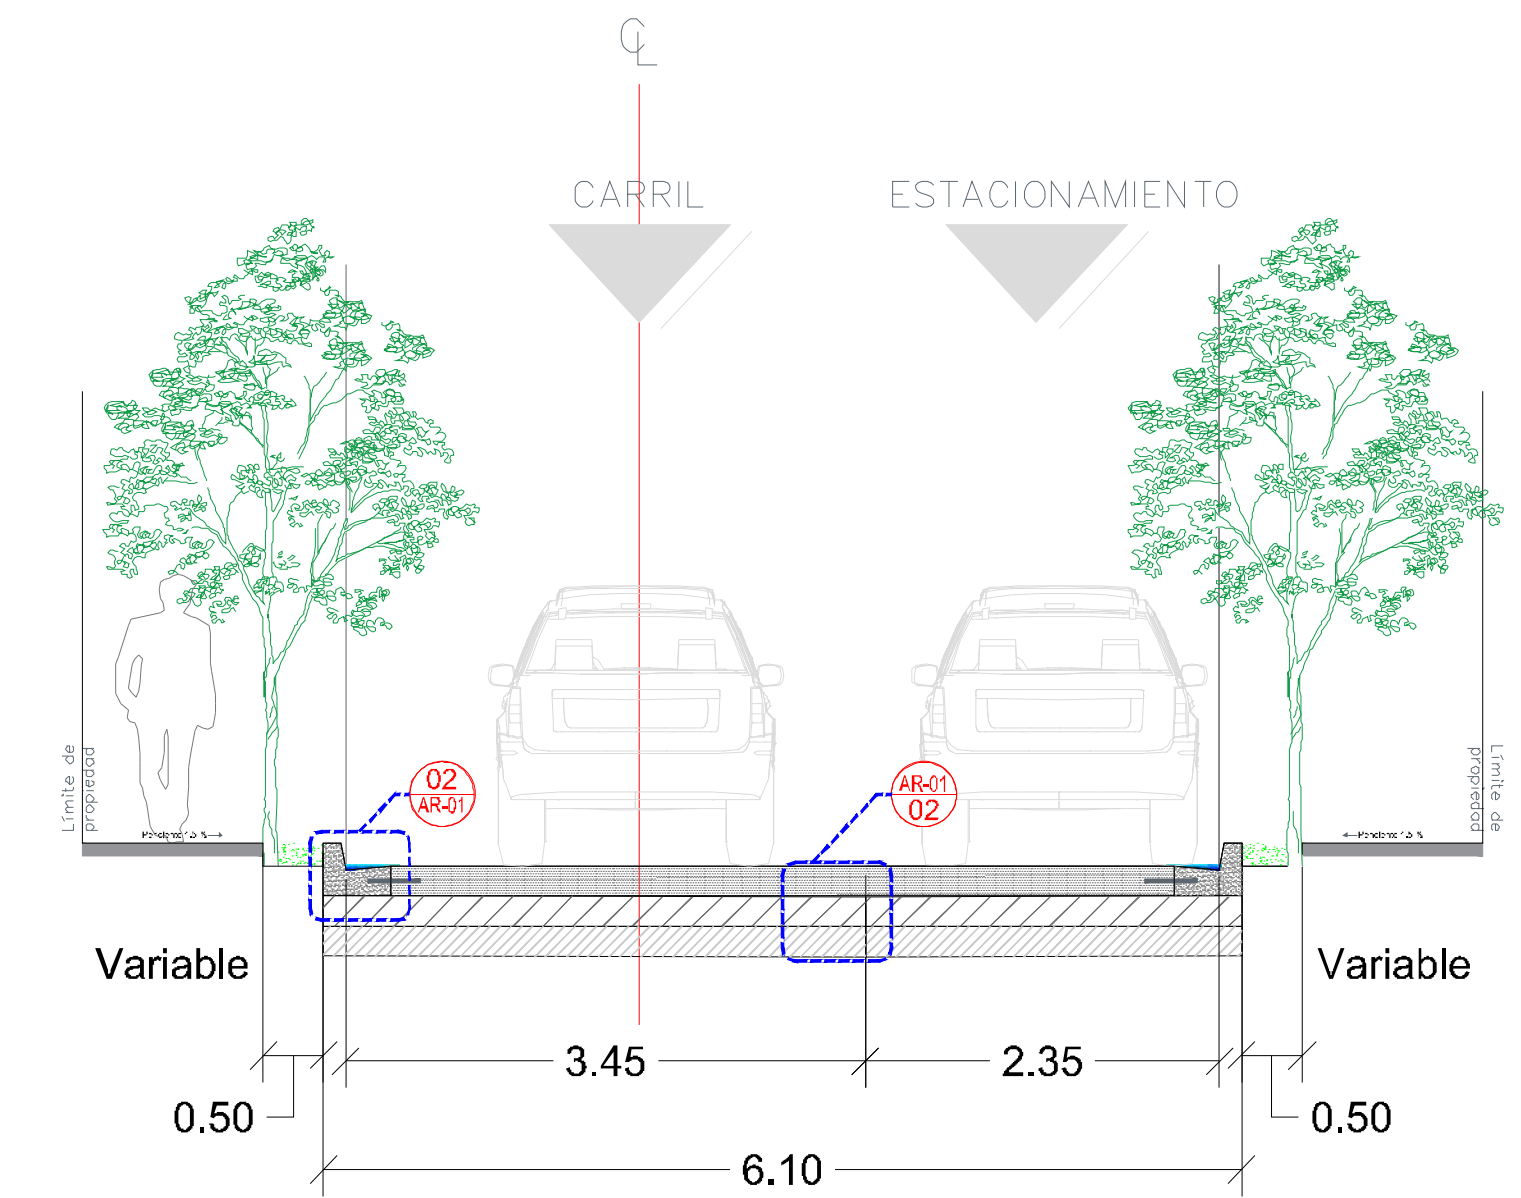

6 Sección A-A Escala 1:50

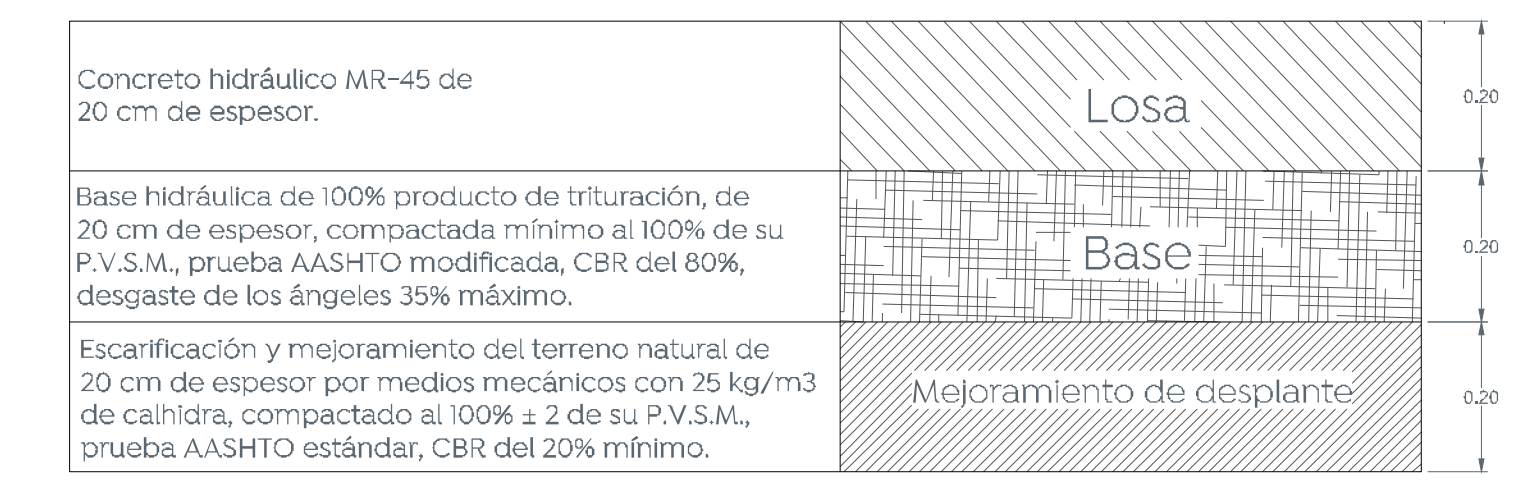

7 Conformación de pavimento Escala 1:10

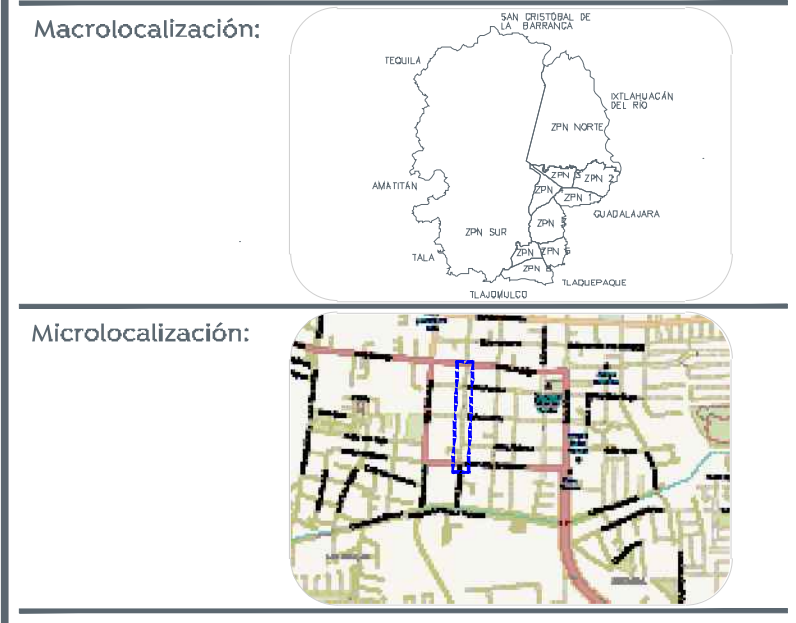

- Alcances generales:
- A Renovación de líneas de agua potable y alcantarillado sanitario.
 - B Losas de rodamiento en concreto hidráulico MR y construcción de guarnición.
 - C Construcción de banquetas, rampas, cenefa y arriate con arbolado.
 - D Señalética horizontal y vertical.
 - E Alumbrado público, registros, anclas, postes y luminarias.

- Simbología
- 0+000.00 Cadenamiento @ 20 m
 - Eje geométrico
 - Limite de predio
 - 1.30 m Banqueta
 - 0.50 m Cenefa
 - 0.25 m Guarnición
 - llamada a detalle
 - 6 (ARQ) No. de detalle No. de plano

Cuadro de áreas		
Concepto	Unidad	Cantidad
Mochuelo	m	900
Cenefa	m ²	350
Banqueta	m ²	1,075
Losas de rodamiento	m ²	1,825.00
Esquinas incluyentes	dc	5

Nombre del proyecto:
 Pavimentación con concreto hidráulico de la calle Zaragoza, incluye: alcantarillado sanitario, infraestructura pluvial, agua potable, banquetas, cruces peatonales, accesibilidad universal, señalética horizontal - vertical y obras complementarias, San Francisco Testistán, Municipio de Zapopan, Jalisco

Contenido del plano:
 Planta, sección tipo, estructura de pavimento

No. Contrato:
 DOPI-MUN-PP-PAV-LP-009-2023

Director de Obras Públicas e Infraestructura:

Ing. Ismael Jáuregui Castañeda
 Jefe de la Unidad de Estudios y Proyectos:

Arq. Edwin Aguilar Escatel
 Jefe de Área: Responsable del proyecto:
 Inar. Norberto Esaú Romero Joya Arq. Julio de la Peña

Ubicación:
 Col. San Francisco Testistán, Municipio de Zapopan, Jalisco

Fecha: diciembre 21
 Escala: Indicada
 Acreditaciones: Metros Clave: ARQ-01