



- Simbología:
- 1 Concreto $f_c = 200 \text{ kg/cm}^2$ acabado escobillado en banquetas.
 - 2 Piso amortiguante de 3 cm de espesor, bicapa con cubierta superficial de EDPM al 50%.
 - 3 Concreto $f_c = 200 \text{ kg/cm}^2$ de 10 cm de espesor acabado lavado superficial con grano de mármol canto rodado color blanco de 6 a 13 mm, 5 kg/m².


01 Planta de Conjunto
Acabados Generales 1:200

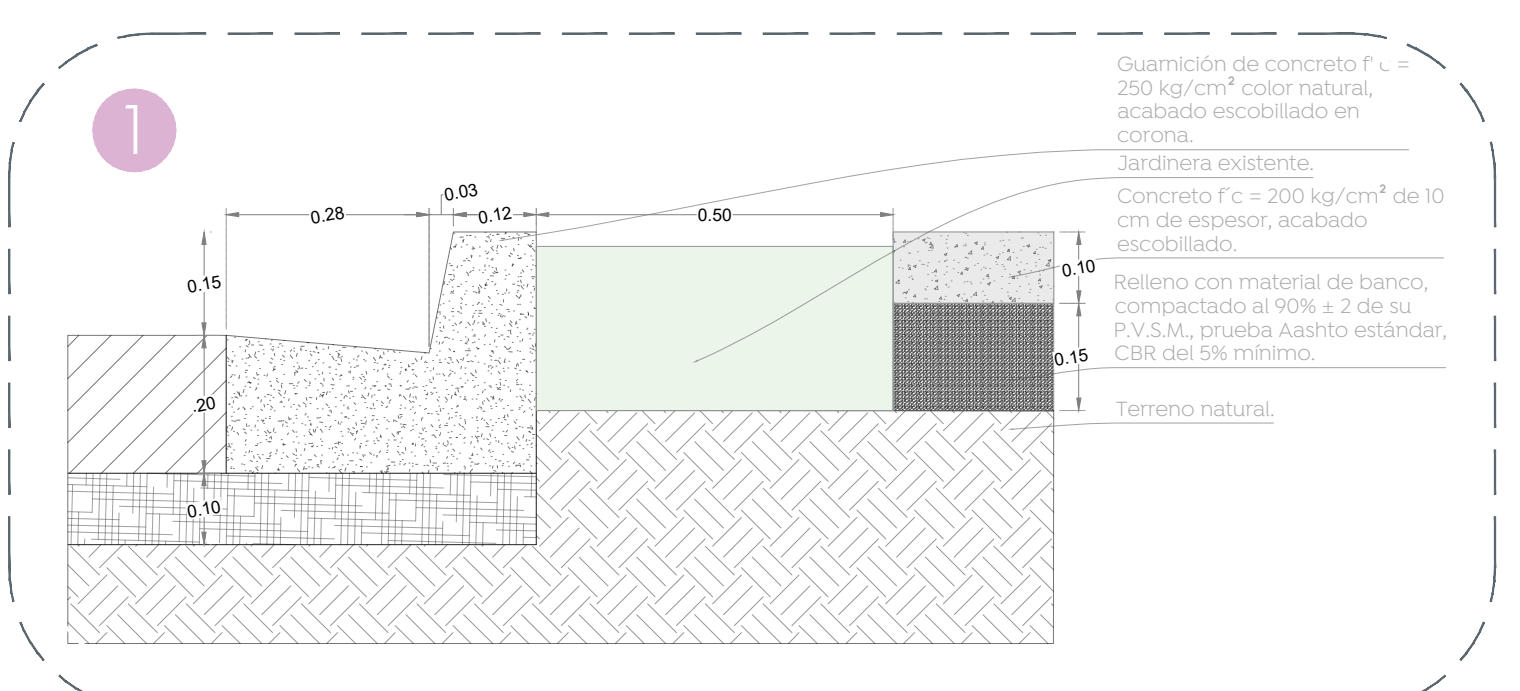


02 Concreto escobillado
Acabados Generales 1:10

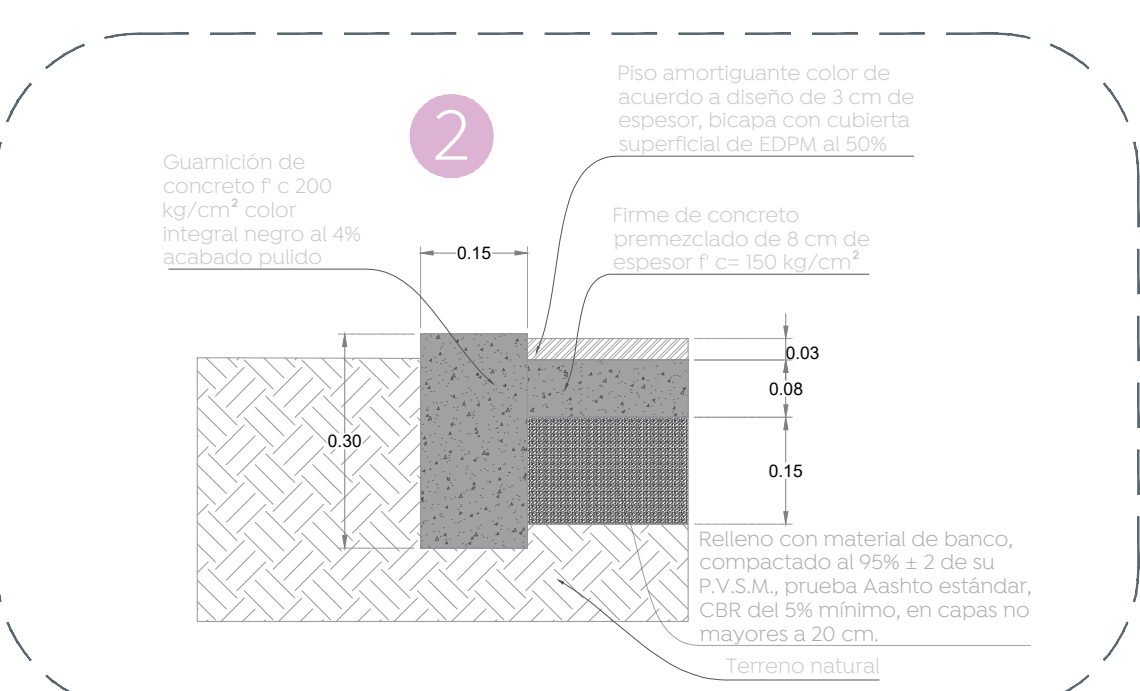


03 Piso amortiguante
Acabados Generales 1:10

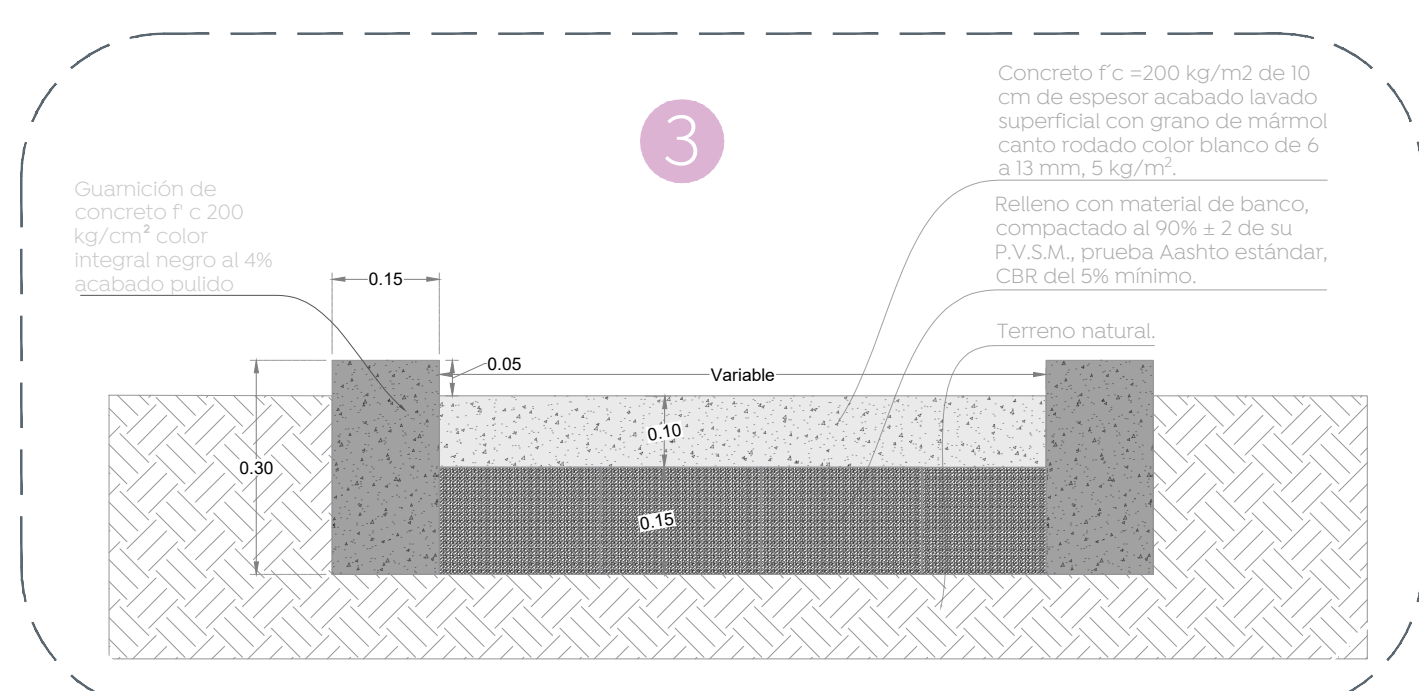


04 Andadores de concreto lavado
Acabados Generales 1:10

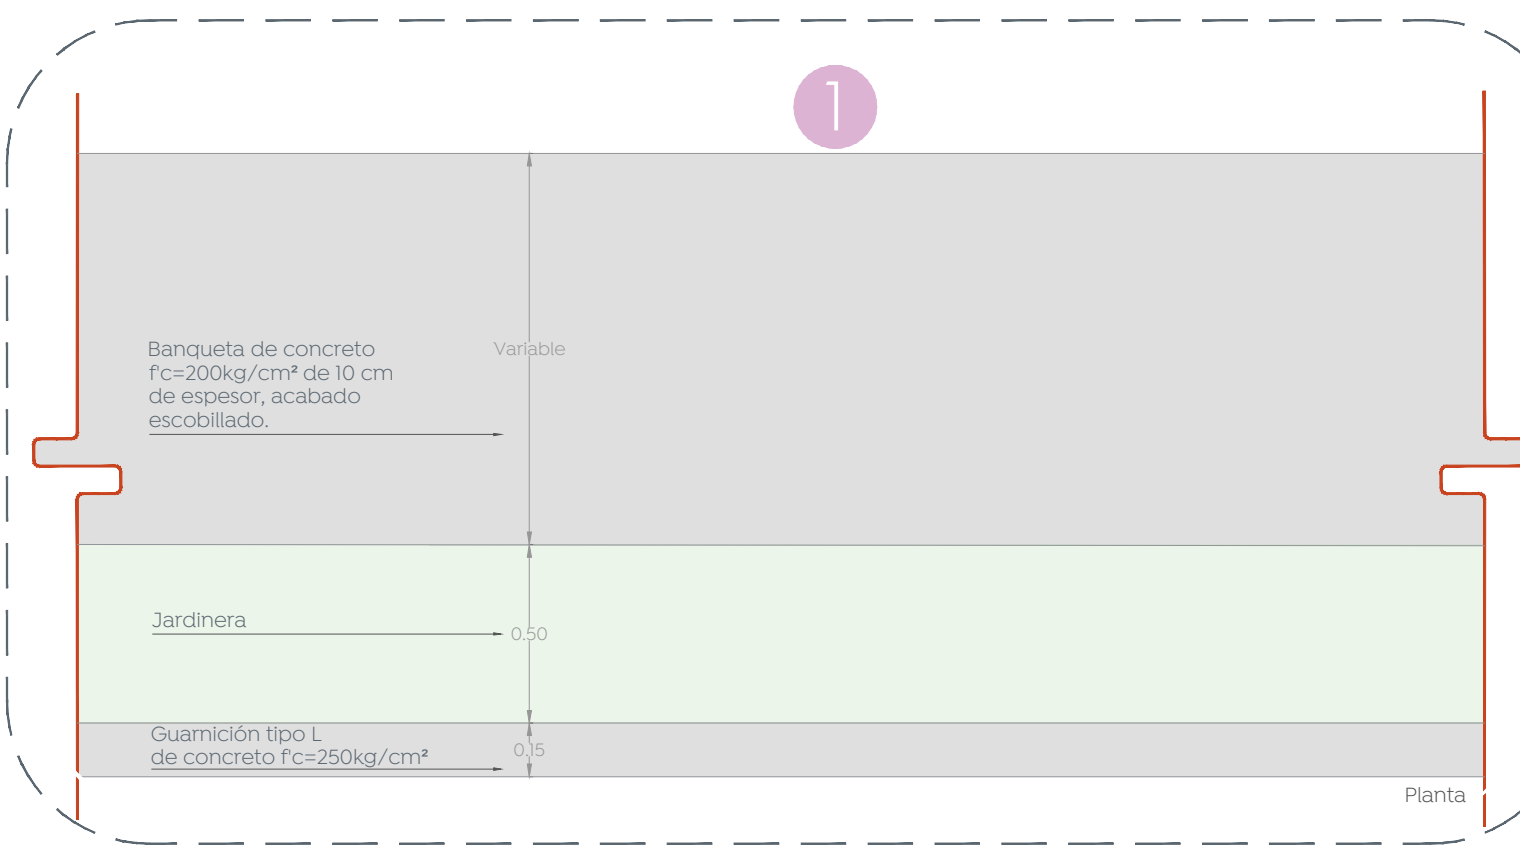

05 Detalle banqueta (Paseo de las Palmeras)
Acabados Generales 1:20

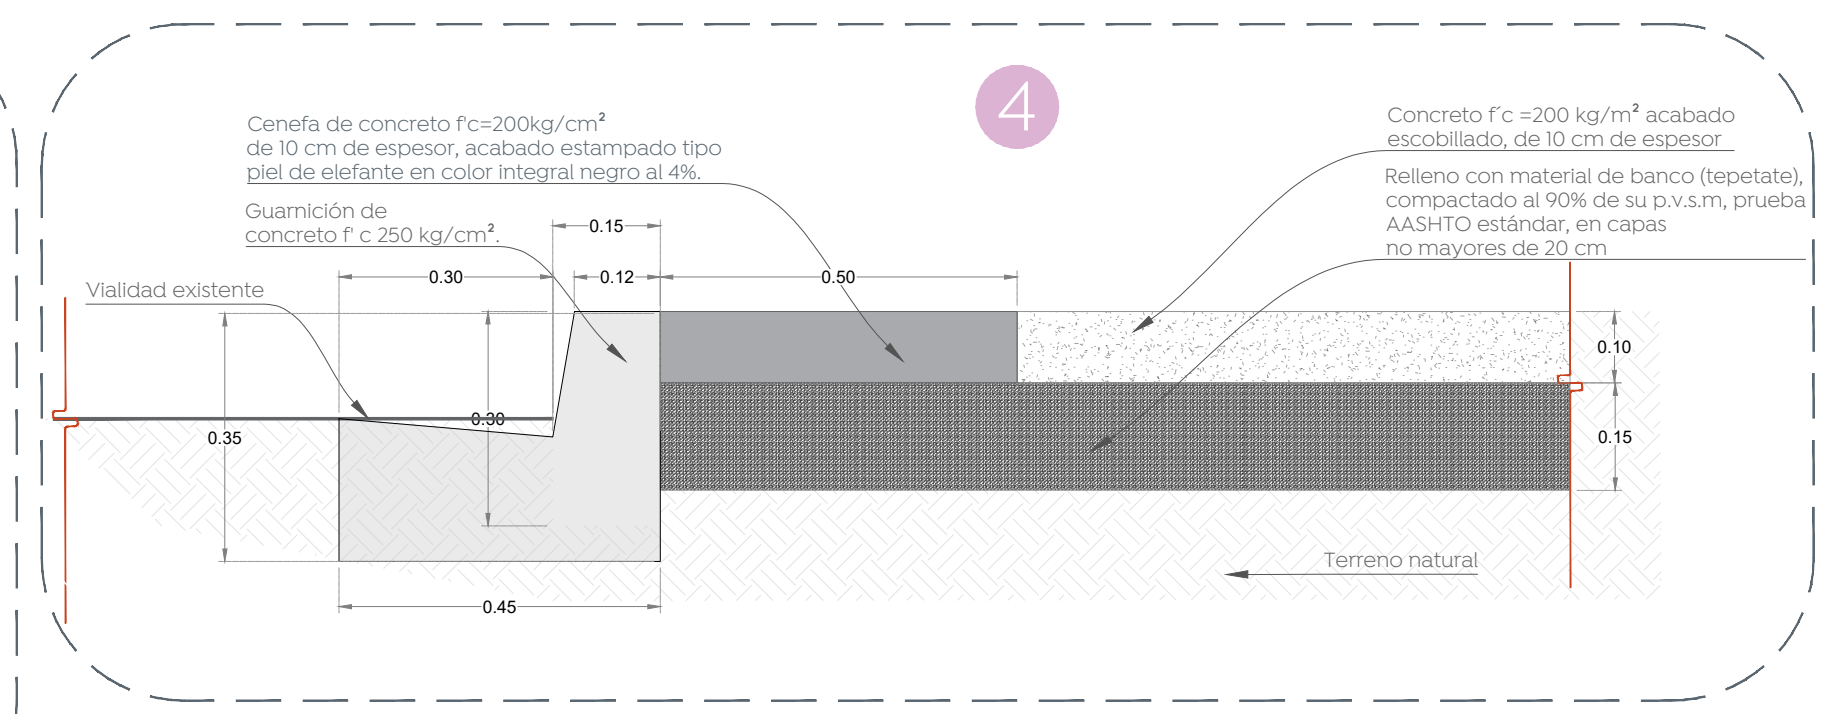

06 Banqueta con cenefa
Acabados Generales 1:10

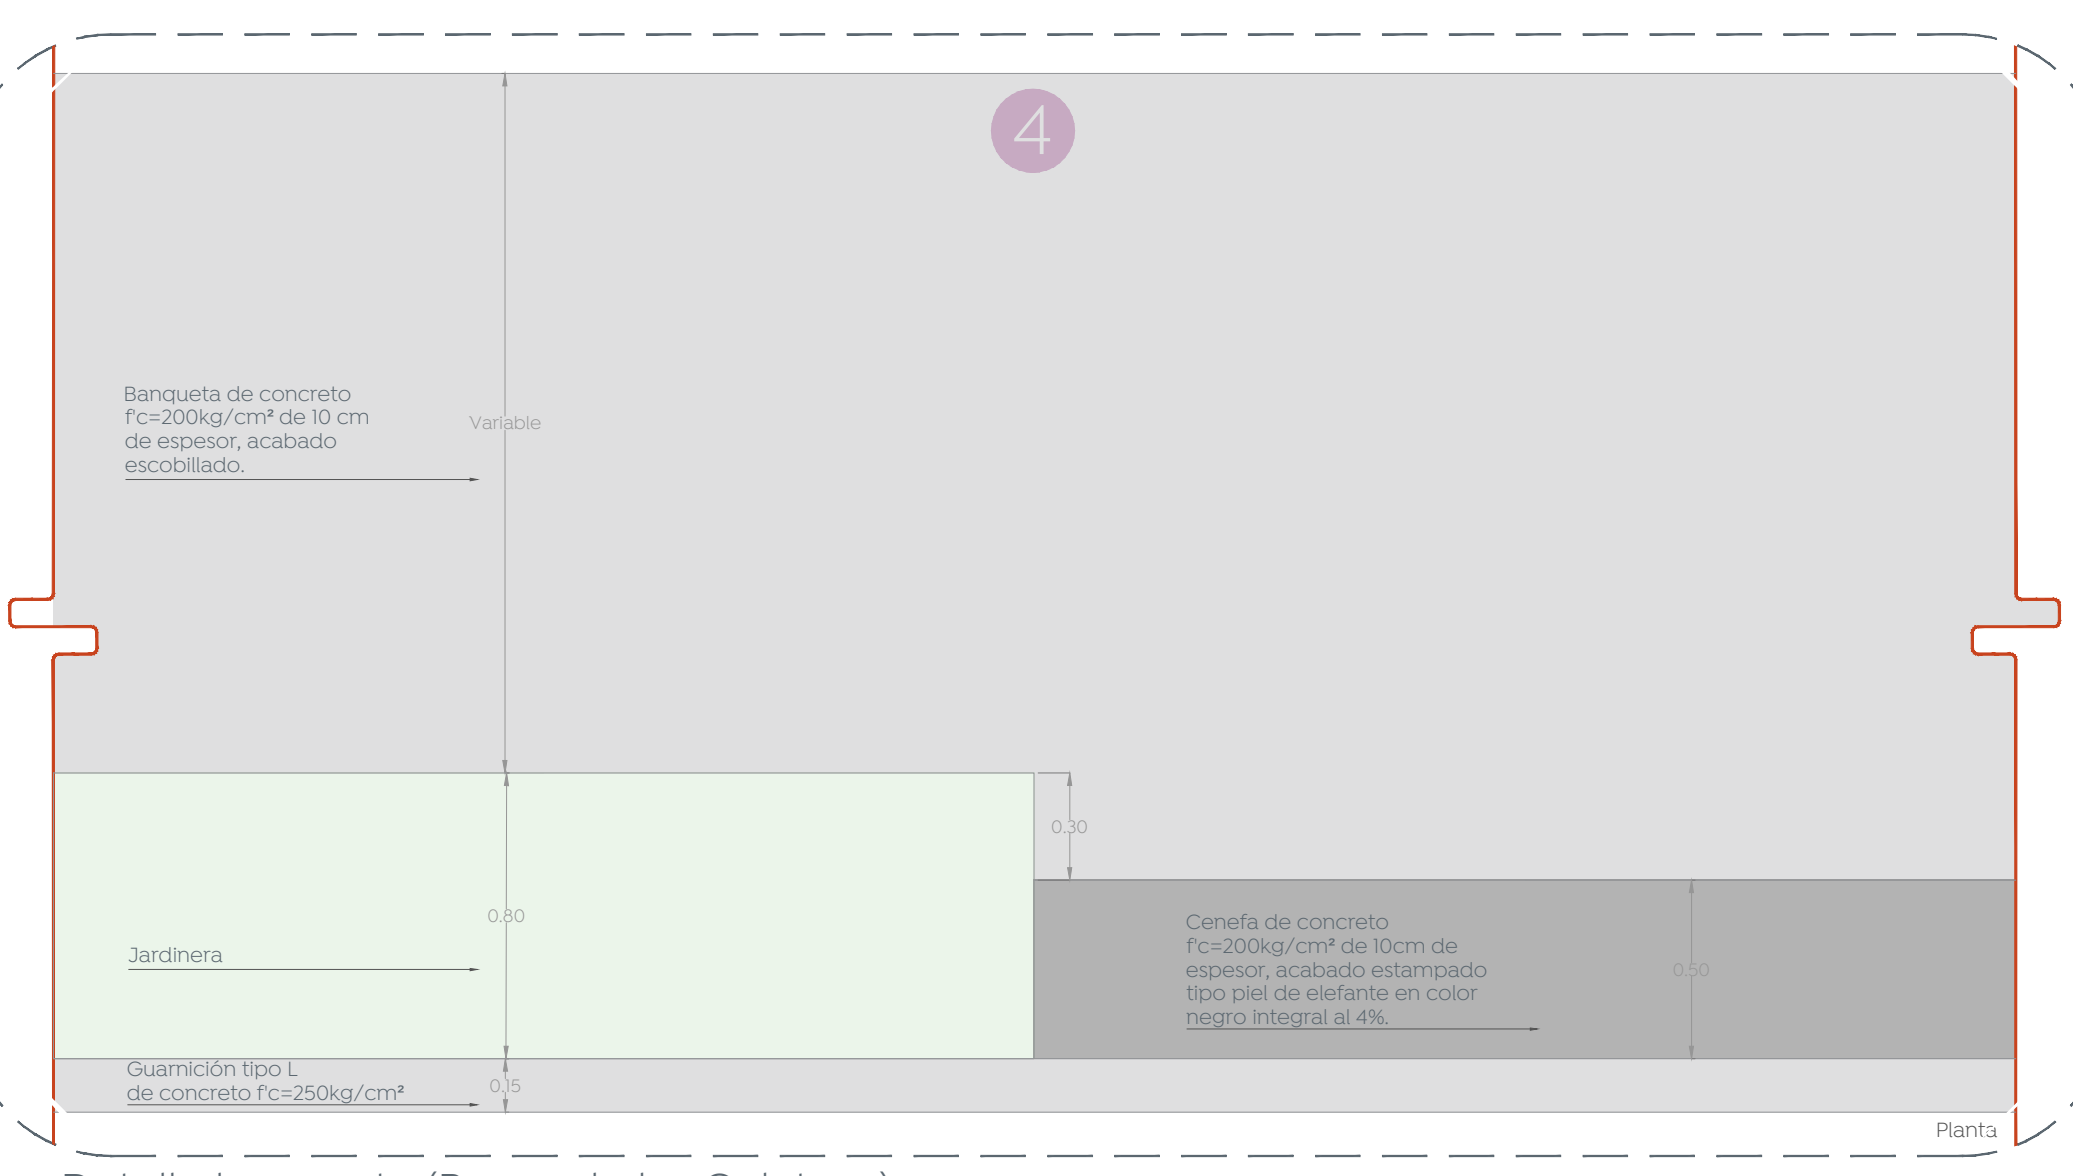

07 Detalle banqueta (Paseo de las Galateas)
Acabados Generales 1:20

Nombre del proyecto:
Estructura con lonaría, rehabilitación de cancha de usos múltiples en la Primaria Felipe Carrillo Puerto (T/M), clave 14DPR3735C, Primaria Mariano Azuela (T/V), clave 14DPR3894R, y renovación del parque barrial adjunto (Afuera), incluyen: accesibilidad universal, banquetas, cruces peatonales y obras complementarias, calle Paseo de las Galateas, Jardines de Tabachines, Municipio de Zapopan, Jalisco.

Contenido del plano:
Planta de acabados

No. Contrato:
DOPI-MUN-RM-IE-LP-020-2023
 Director de Obras Públicas e Infraestructura:

Ing. Ismael Jáuregui Castañeda
 Jefe de la Unidad de Estudios y Proyectos:

Arq. **Edwin Aguilar Escatel**
 Jefe de área:
 Arq. **Angela Jazmin Vargas Olmedo** Arq. **Andrea Rivas Rodríguez**

Ubicación:
Col. Jardines de Tabachines, Zapopan, Jalisco

North: Fecha: **Febrero 2023**
 Escala: **Indicada**
 Cotas: **Metros** Clave: **AF-TAB-ACA**