



01 Planta  
Detalles s/e




04 Sección d-d'  
Detalles 1:25

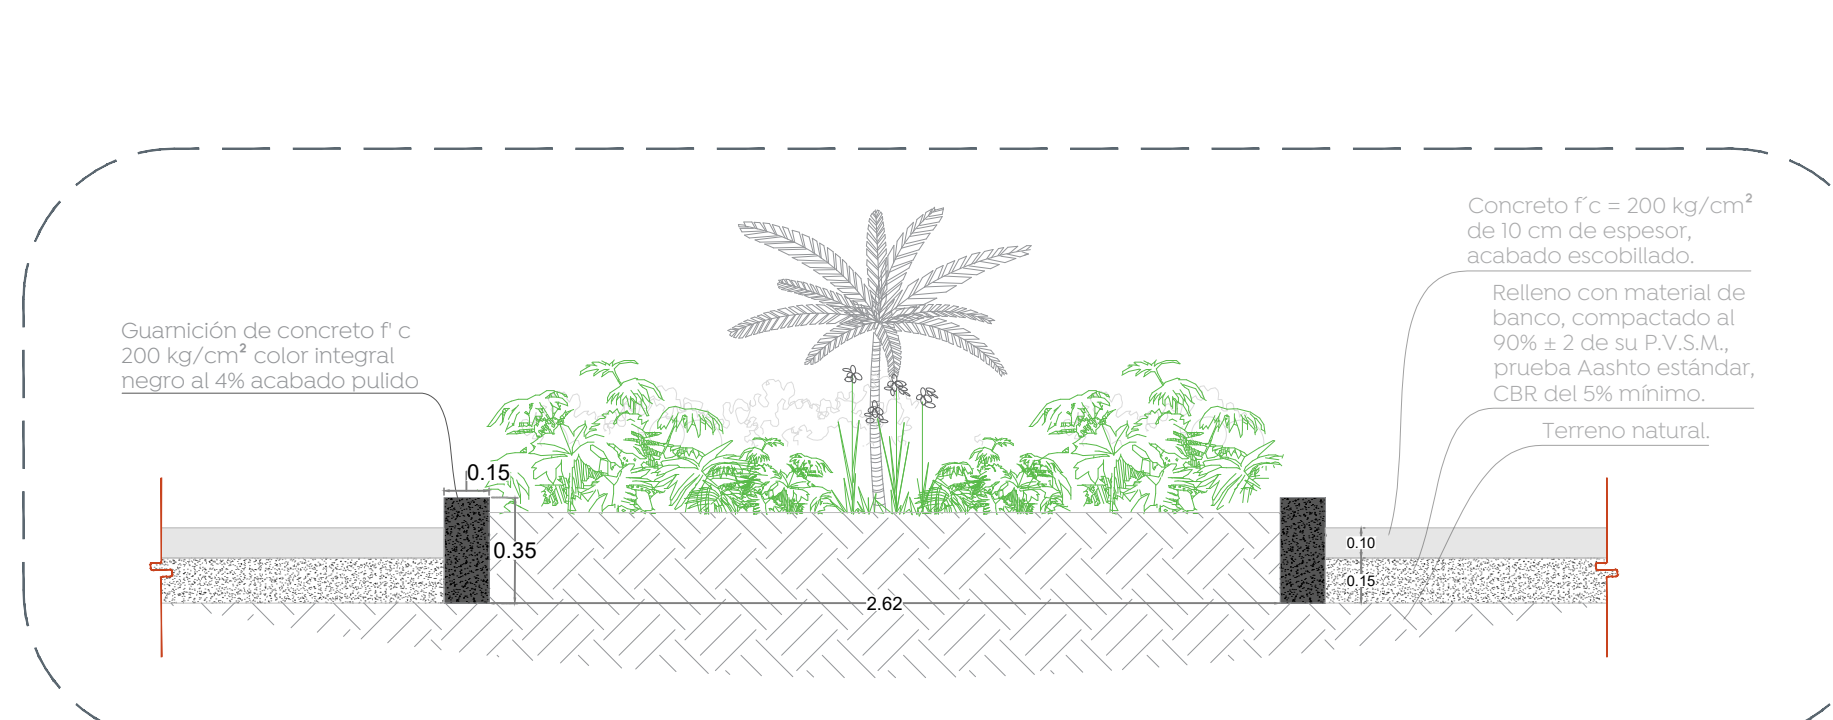



05 Sección a-a'  
Detalles 1:25

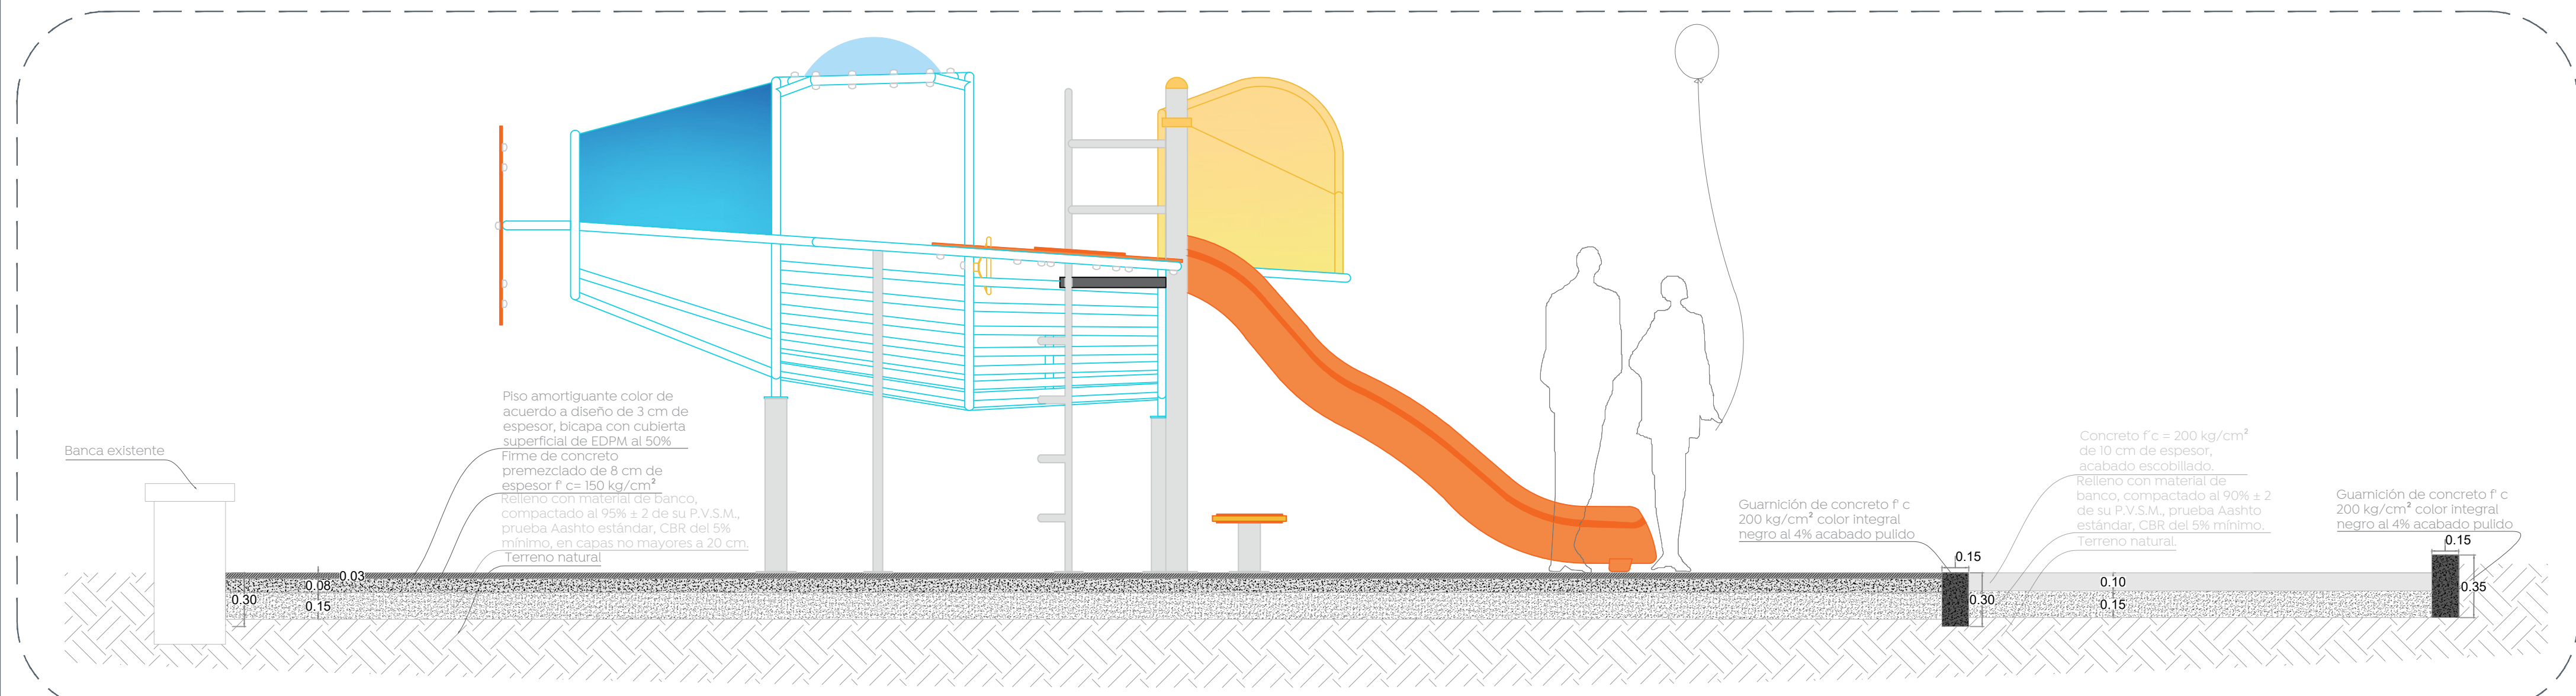

02 Sección b-b'  
Detalles 1:25

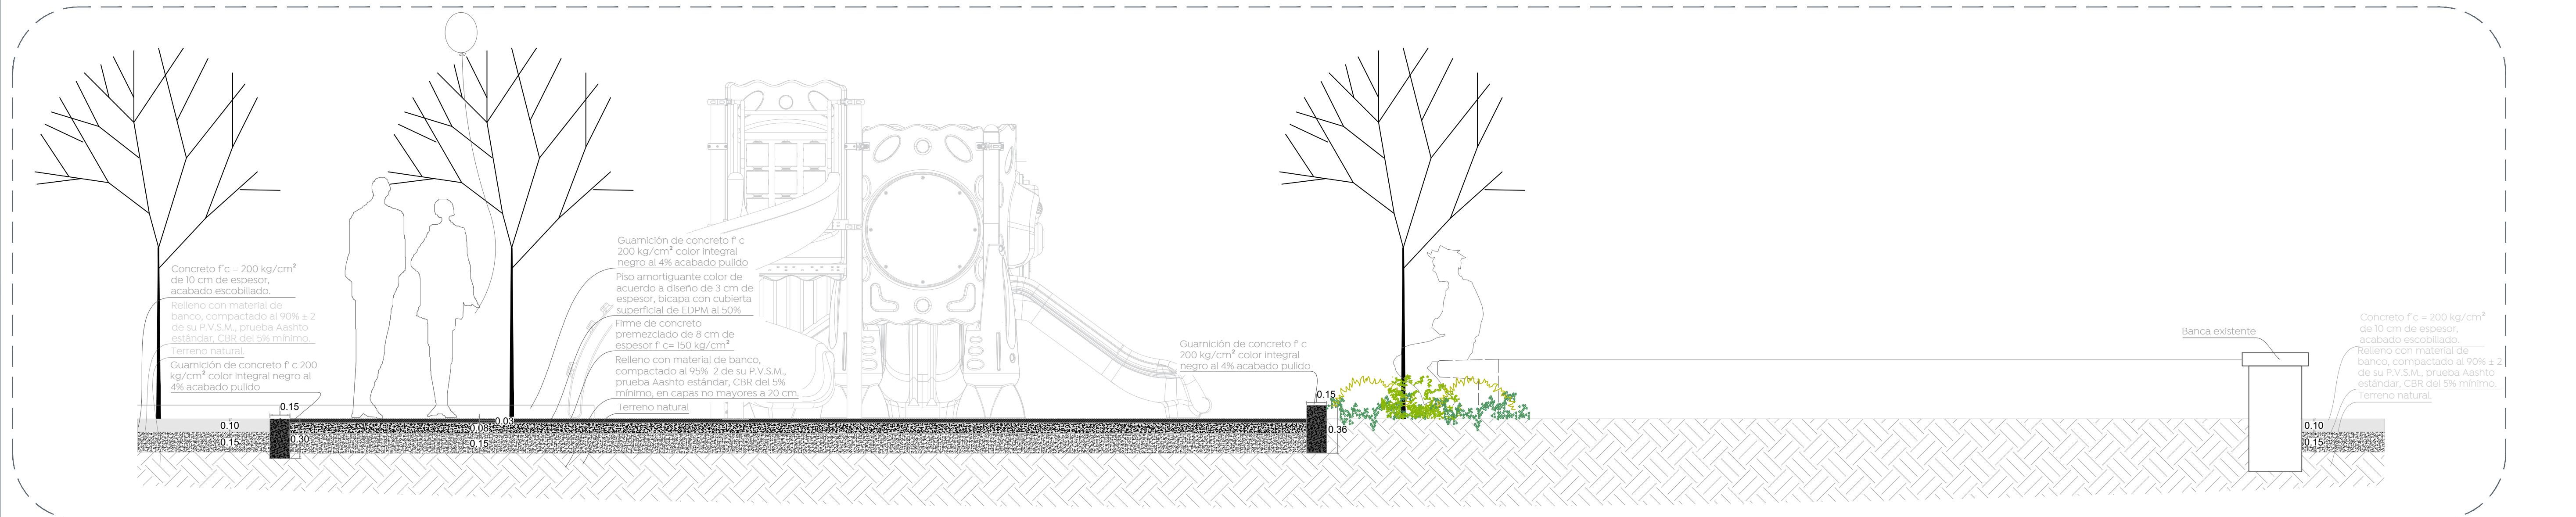

03 Sección c-c'  
Detalles 1:25

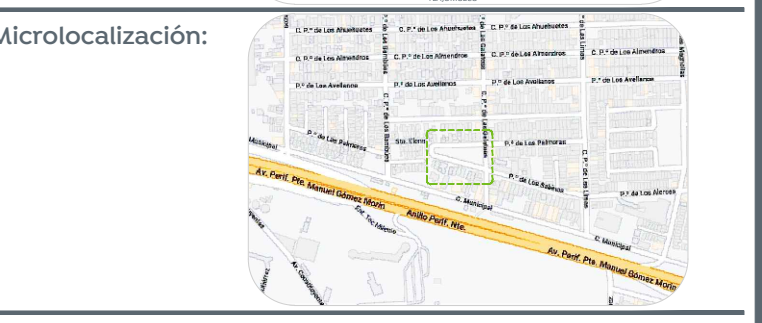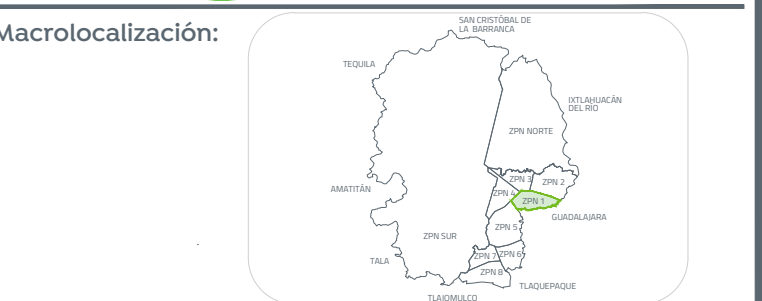

Simbología:

Nombre del proyecto:  
Estructura con lonaria, rehabilitación de cancha de usos múltiples en la Primaria Felipe Carrillo Puerto (T/M), clave 14DPR3735C, Primaria Mariano Azeula (T/V), clave 14DPR3894R, y renovación del parque barrial adjunto (Afuera), incluyen: accesibilidad universal, banquetas, cruces peatonales y obras complementarias, calle Paseo de las Galateas, Jardines de Tabachines, Municipio de Zapopan, Jalisco.

Contenido del plano:  
Planta de secciones de detalle  
No. Contrato:

DOPI-MUN-RM-IE-LP-020-2023  
Director de Obras Públicas e Infraestructura:

Ing. Ismael Jáuregui Castañeda  
Jefe de la Unidad de Estudios y Proyectos:

Arq. Edwin Aguiar Escatel  
Jefe de área:

Arq. Angela Jazmin Vargas Olmedo  
Arq. Andrea Rivas Rodríguez  
Responsable del proyecto:

Col. Jardines de Tabachines, Zapopan, Jalisco  
Ubicación:

Fecha: Febrero 2023  
Escala: Indicada  
Cotas: Metros  
Clave: AF-TAB-DET-02