



Simbología:

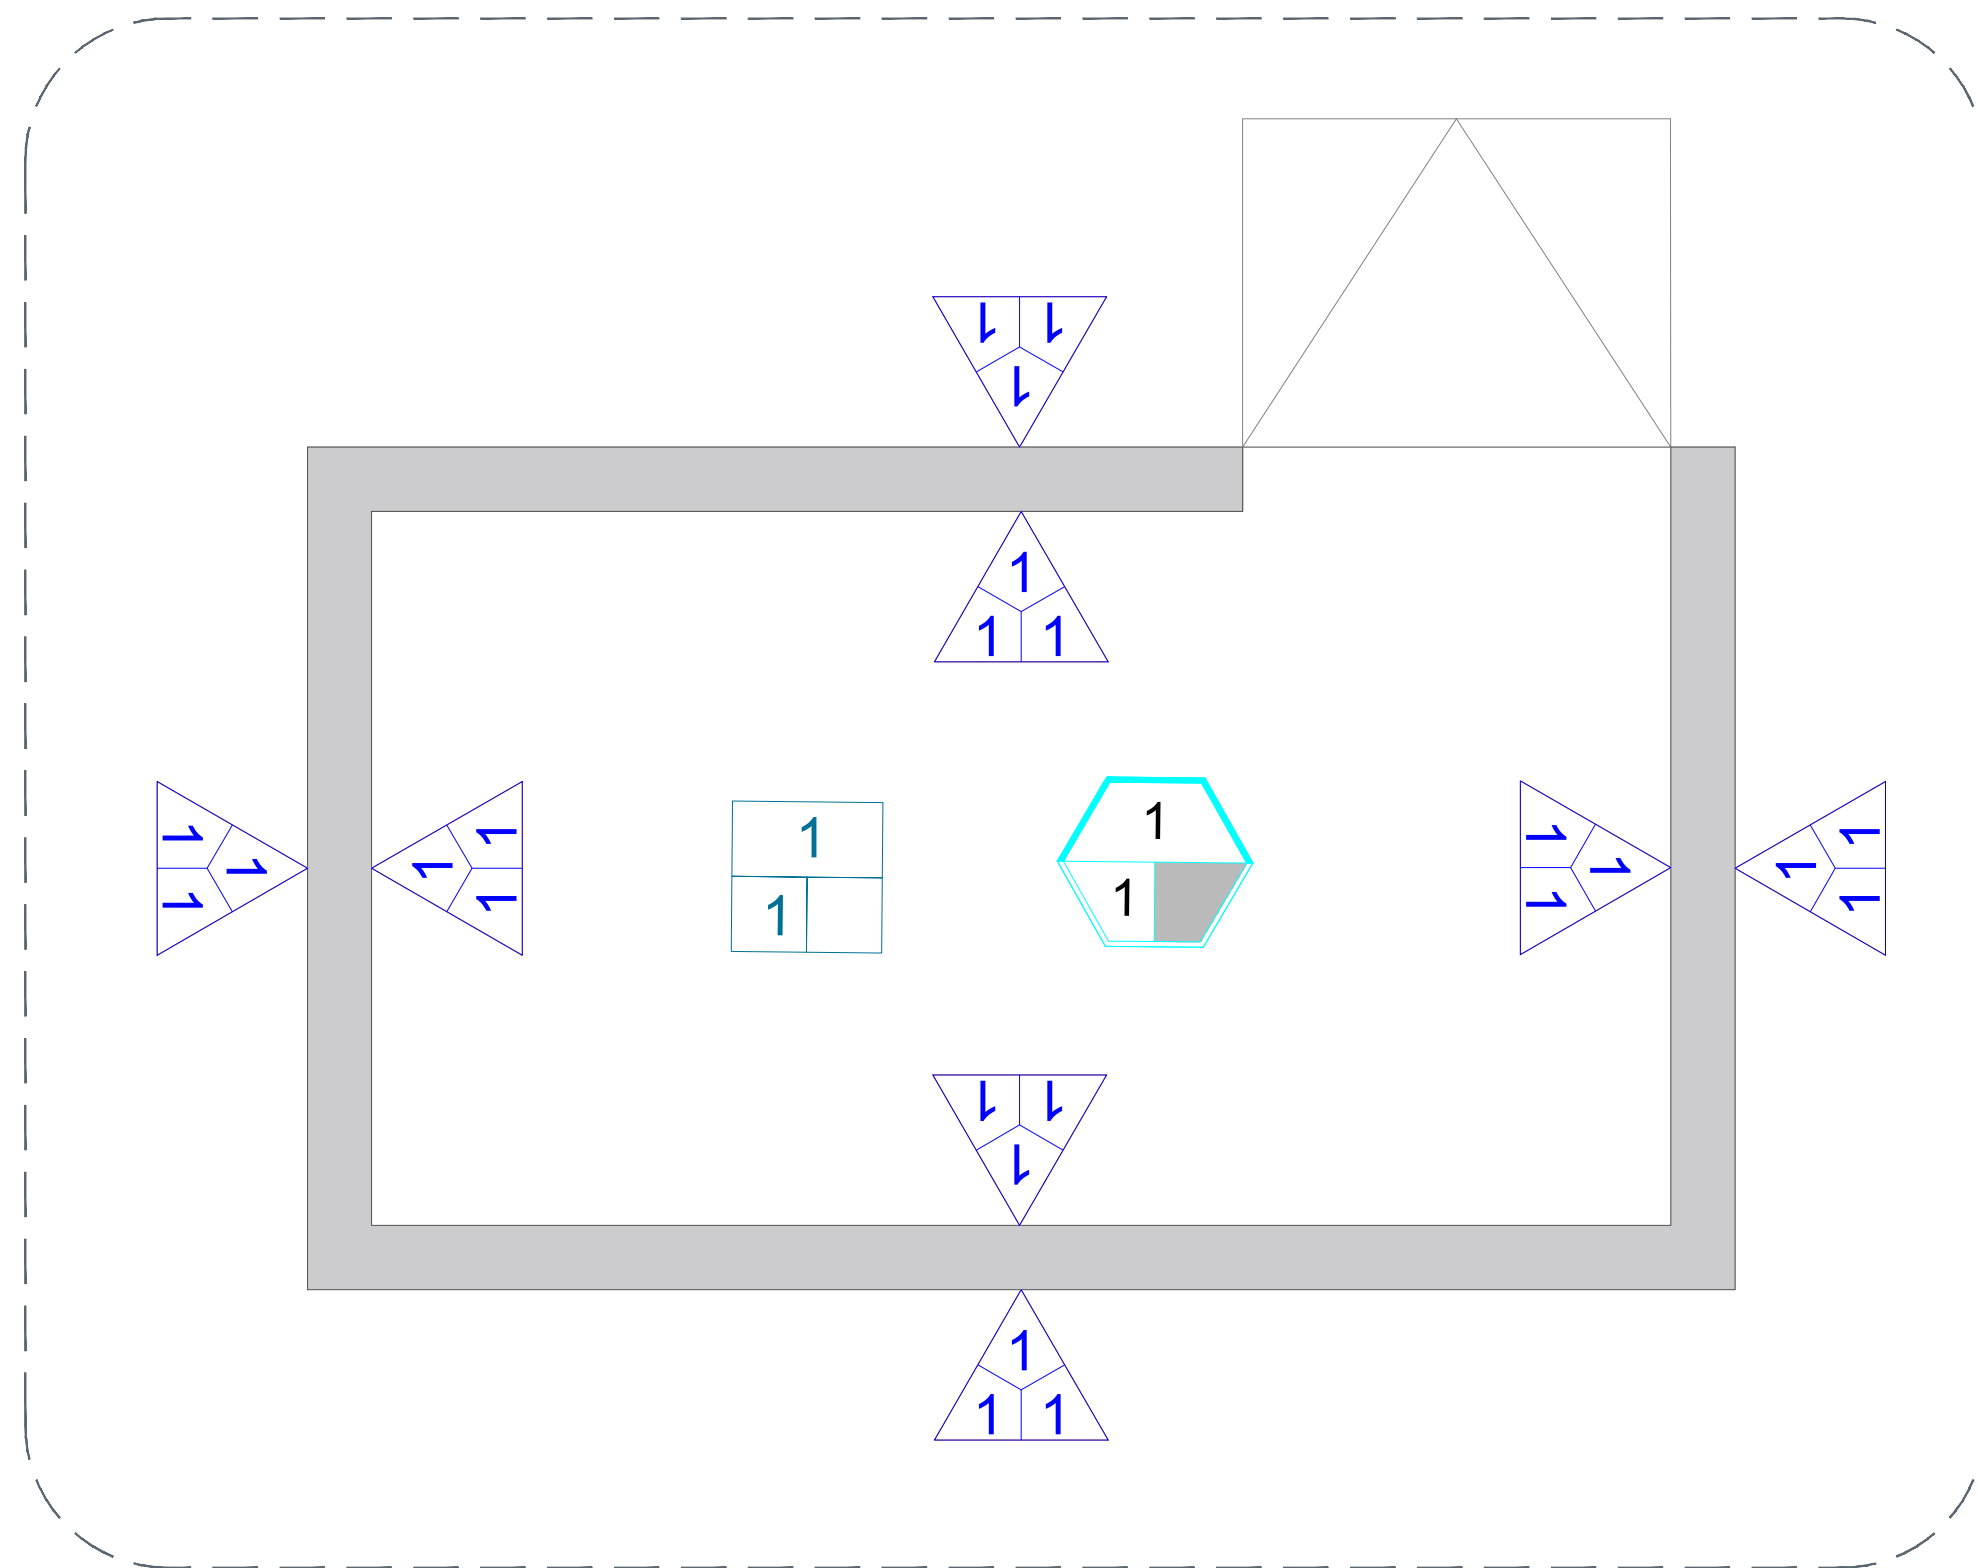


01 Planta de acabados en bodega  
 Bodega 1:20

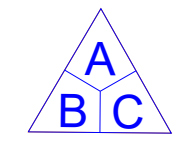


Acabados en muros:

- A) Acabado inicial
  1. Muro de soga con block de jalcreto 11 cm x 14 cm x 28 cm.
- B) Acabado intermedio
  1. Aplanado 2cm de Esp. Prom. terminado apallado fino de mortero cemento-arena Prop. 1:3
- C) Acabado final
  1. Pintura vinílica color blanco línea vinimex premium de Cómex a dos manos.

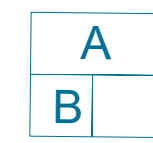


Acabados en pisos:

- A) Acabado inicial
  1. Nivelar y compactar al 95% de su peso volumétrico con material del sitio.
- B) Acabado intermedio
  1. Firme de concreto f'c = 100kg/cm<sup>2</sup> de 10 cm de espesor acabado floteado

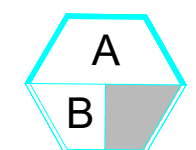


Acabados en plafón:

- A) Acabado inicial
  1. Losa de concreto (según cálculo estructural)
- C) Acabado final
  1. Pintura vinílica color blanco línea vinimex premium de Cómex a dos manos.

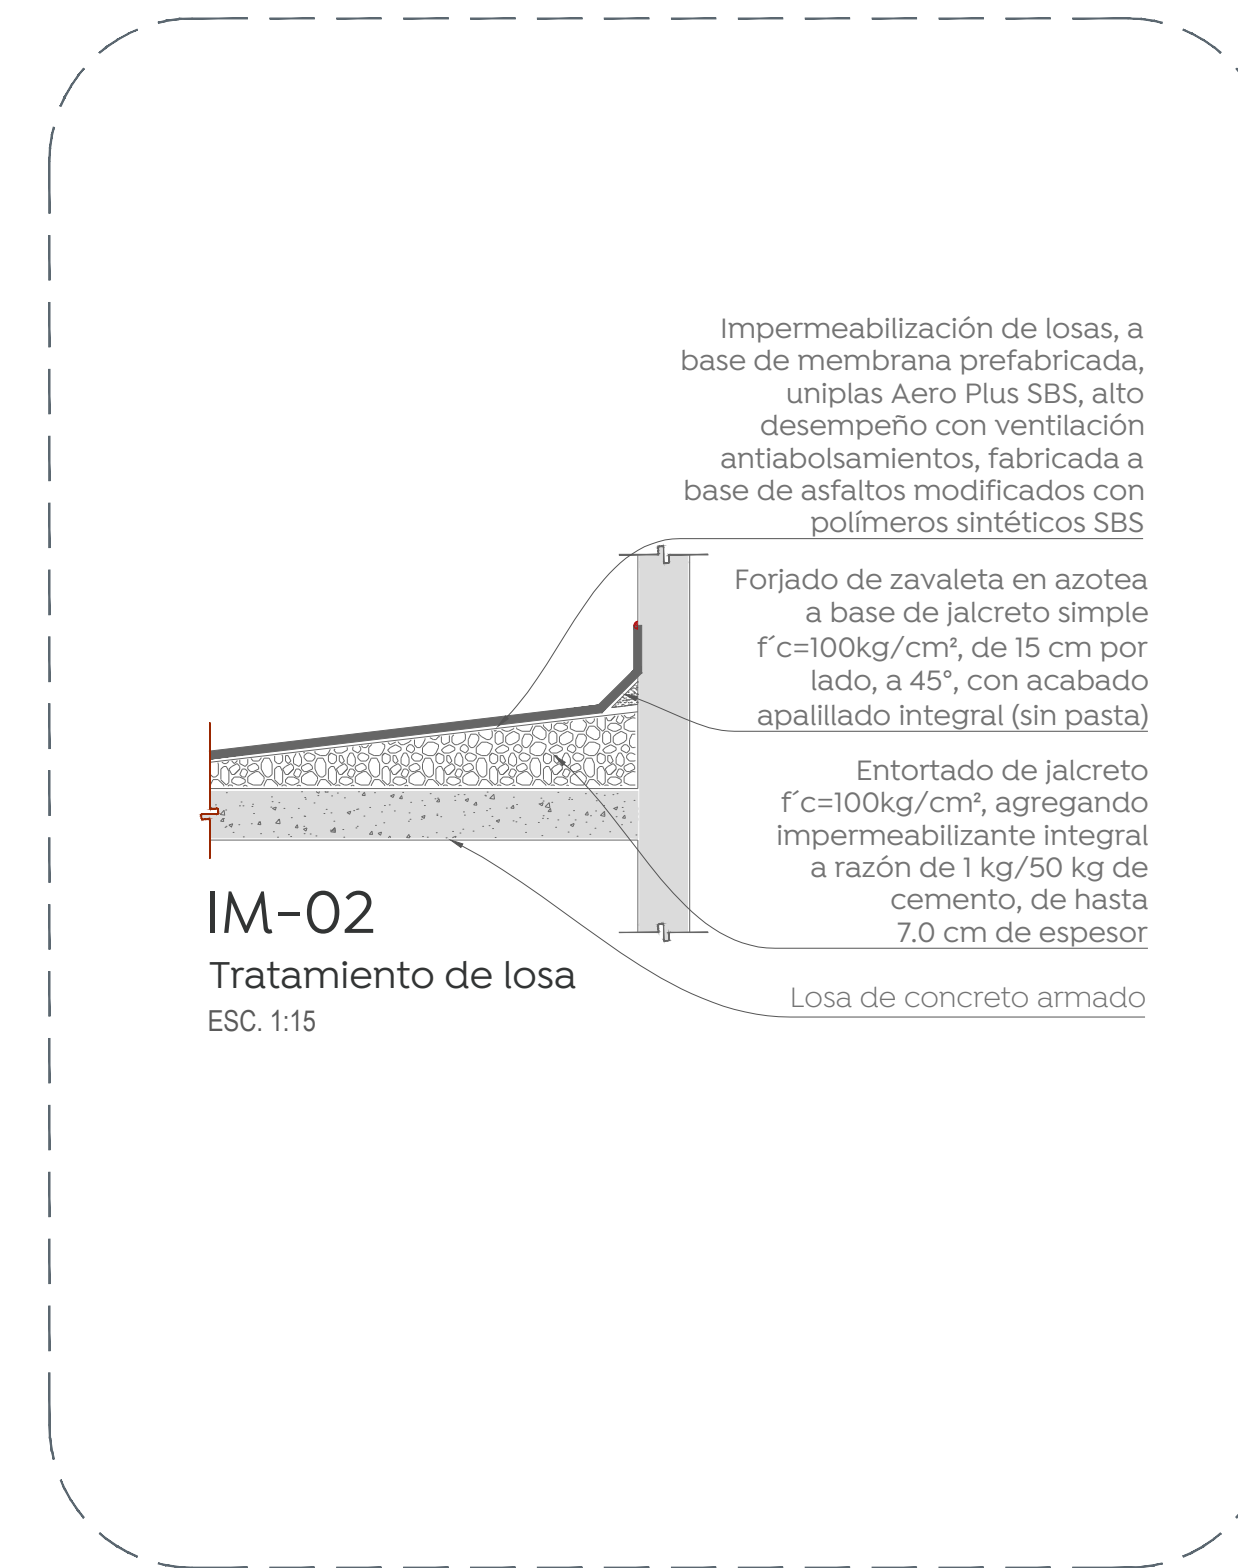

PH-01


VISTA FRONTAL DE PUERTA ABATIBLE

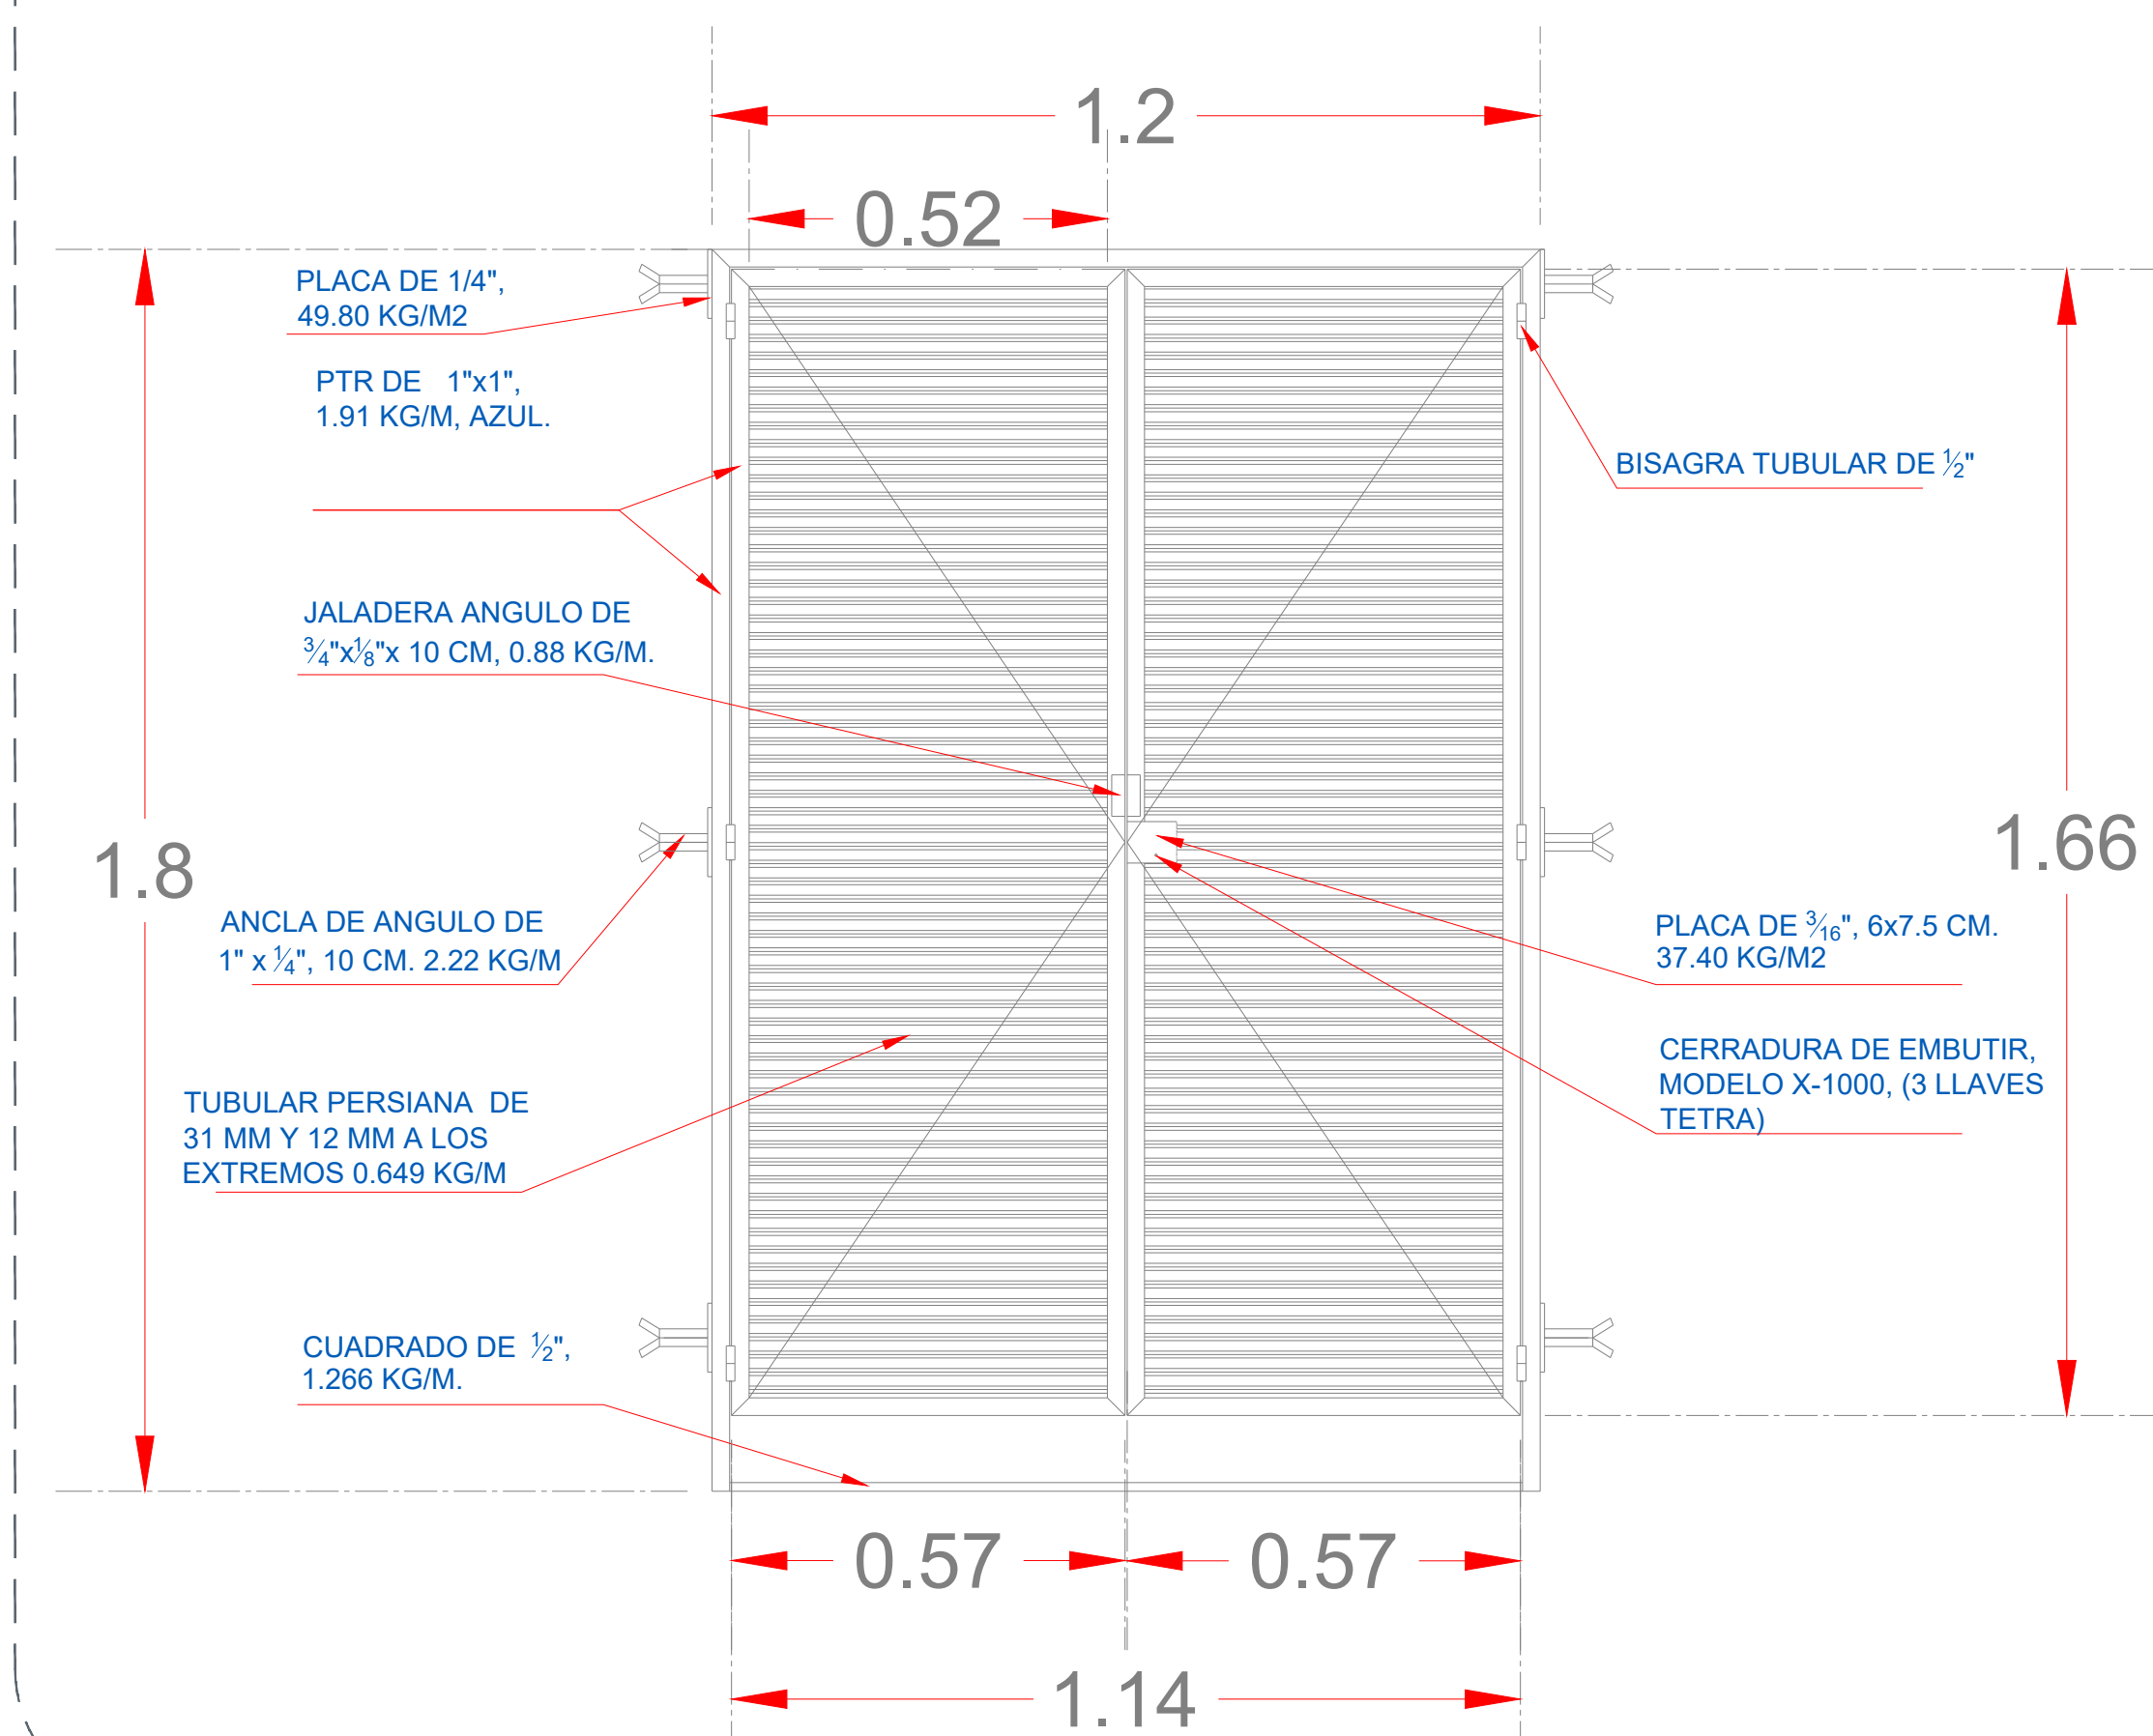

02 Puerta de bodega  
 Bodega 1:10

PH-01

VISTA POSTERIOR DE PUERTA ABATIBLE

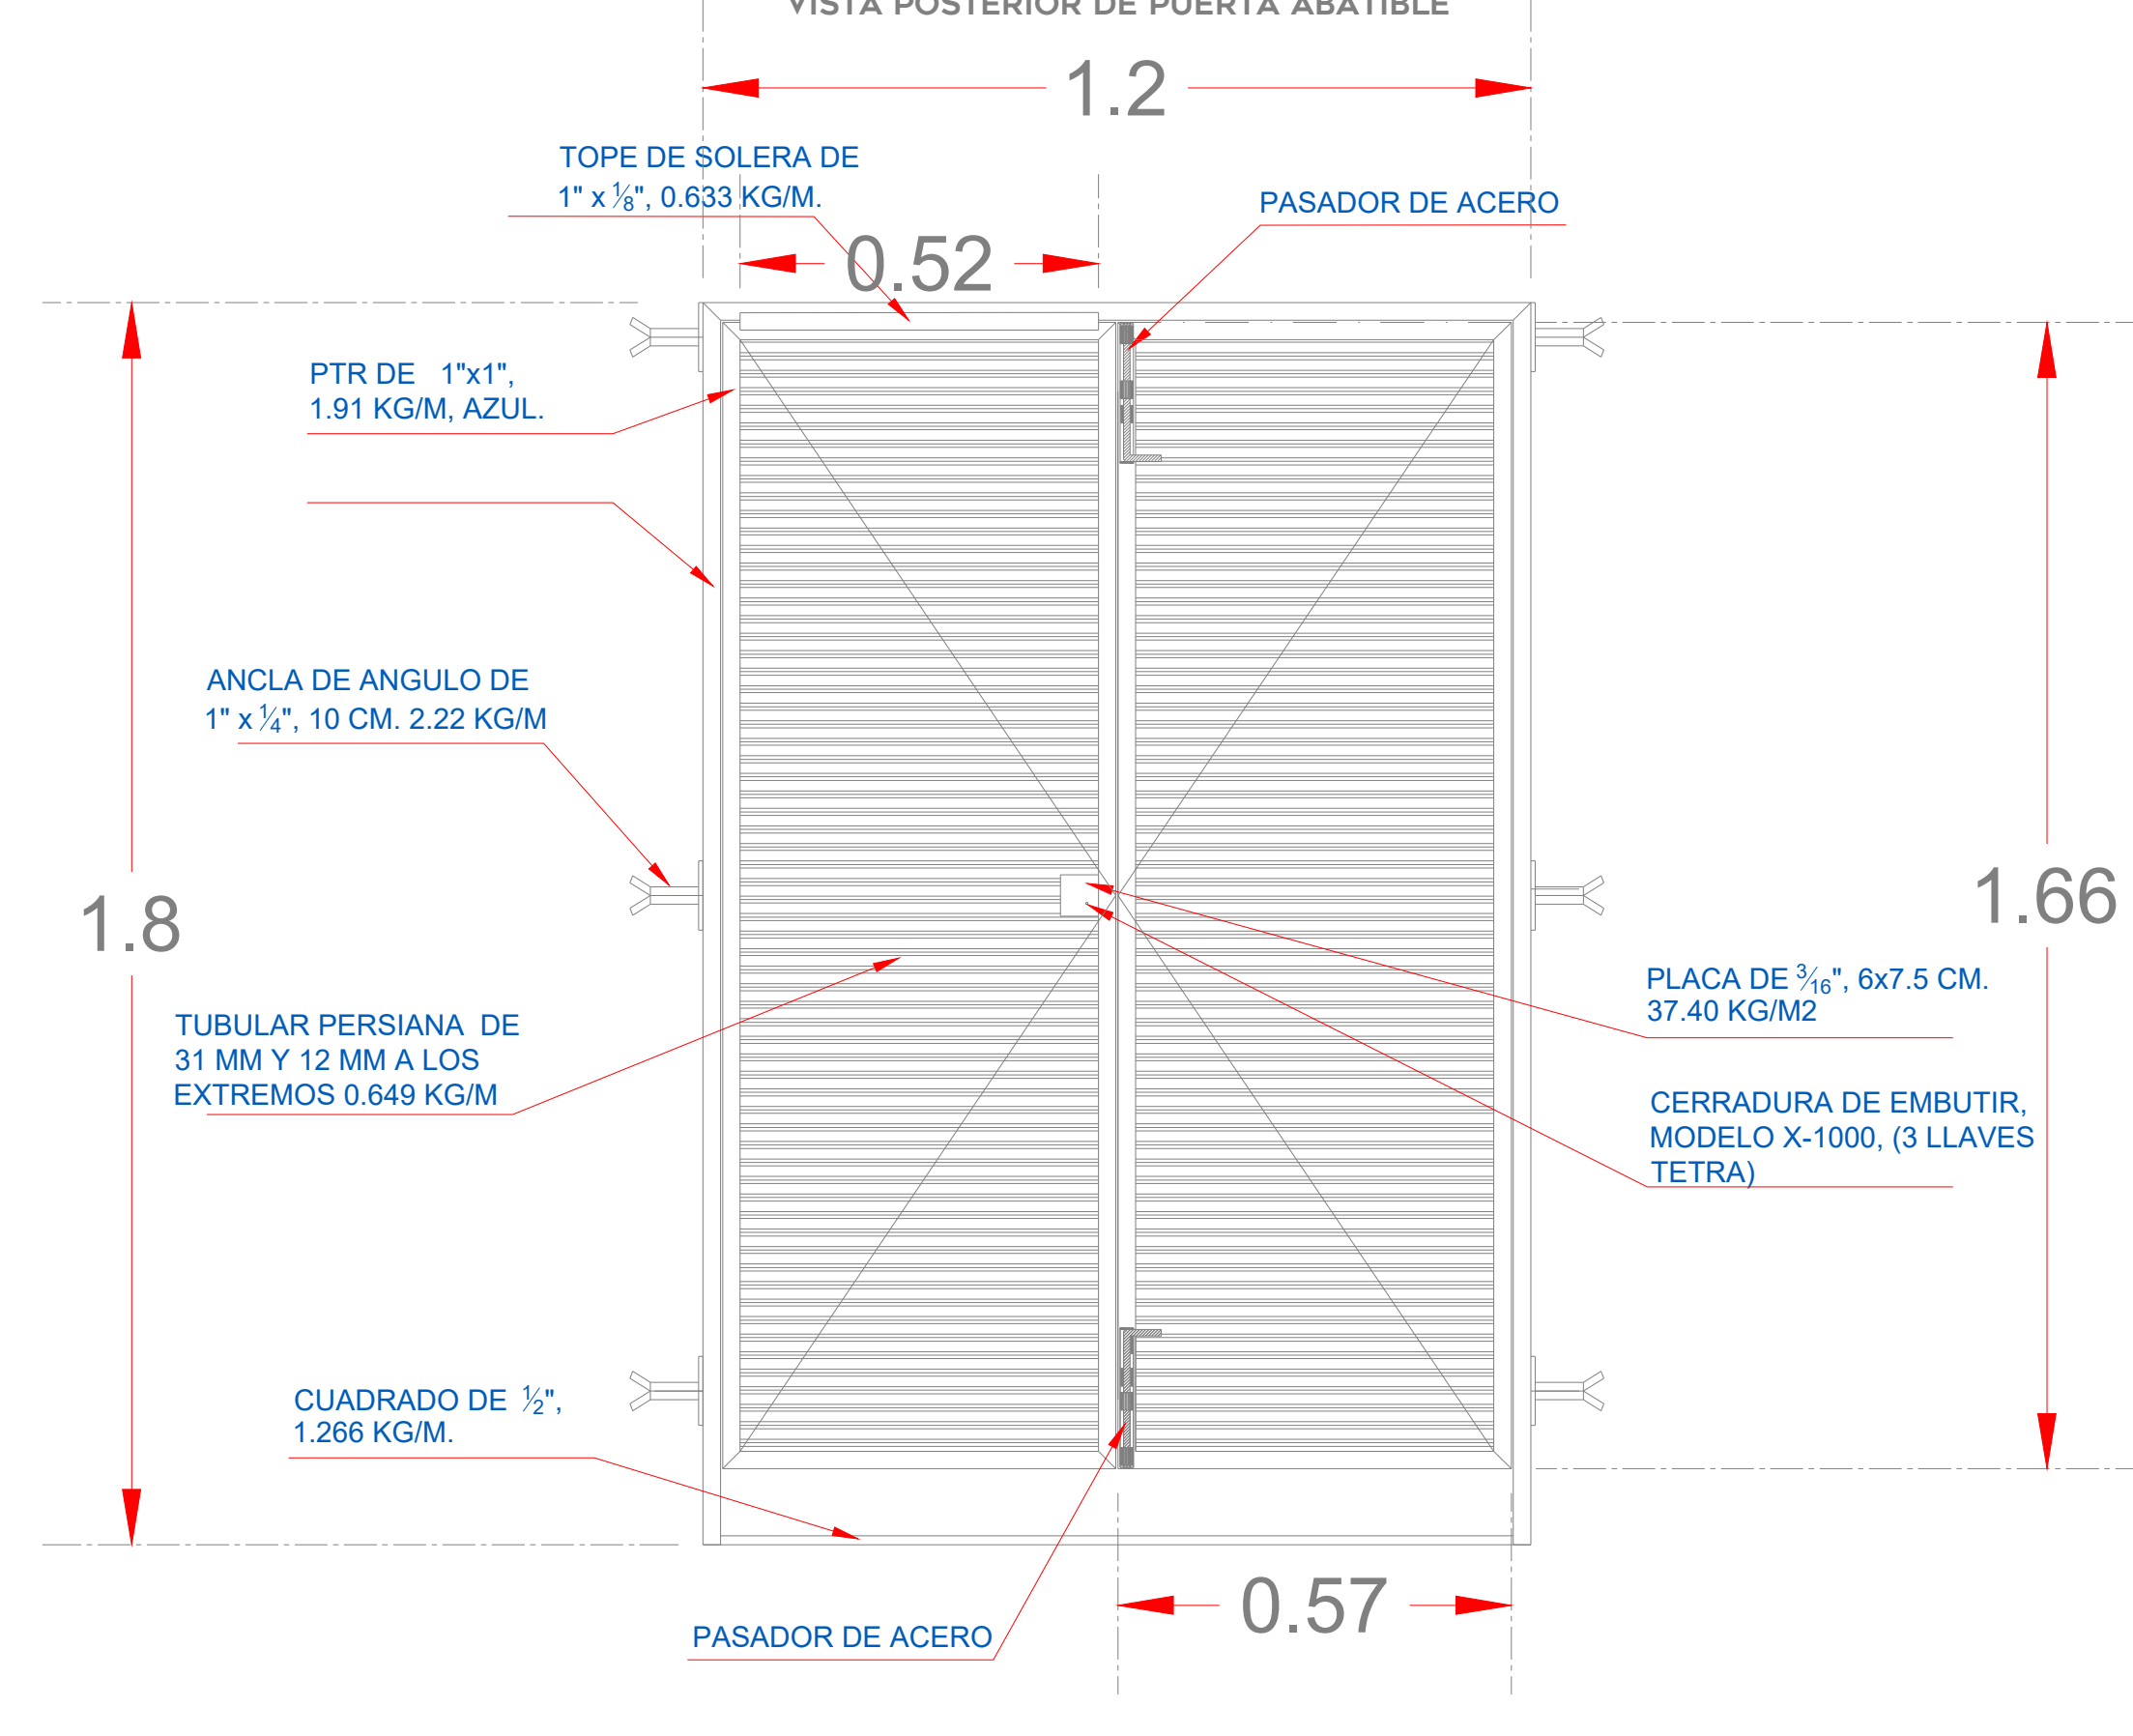

03 Puerta de bodega  
 Bodega 1:10

Nombre del proyecto:  
 Estructura con lonaría, rehabilitación de cancha de usos múltiples en la Primaria Felipe Carrillo Puerto (T/M), clave I4DPR3735C, Primaria Mariano Azuela (T/V), clave I4DPR3894R, y renovación del parque barrial adjunto (Afuera), incluyen: accesibilidad universal, banquetas, cruces peatonales y obras complementarias, calle Paseo de las Galateas, Jardines de Tabachines, Municipio de Zapopan, Jalisco.

Contenido del plano:  
 Planta de acabados y detalles de herrería en bodega

No. Contrato:  
 DOPI-MUN-RM-IE-LP-020-2023

Director de Obras Públicas e Infraestructura:

Ing. Ismael Jáuregui Castañeda

Jefe de la Unidad de Estudios y Proyectos:

Arq. Edwin Aguilar Escatel

Jefe de áreas:

Arq. Angela Jazmin Vargas Olmedo

Arq. Andrea Rivas Rodríguez

Ubicación:  
 Col. Jardines de Tabachines, Zapopan, Jalisco

Fecha: Febrero 2023

Escala: Indicada

Cotas: Metros Clave:

AF-TAB-DET-03