



01 Trazo de área de juego  
Detalles 1:50

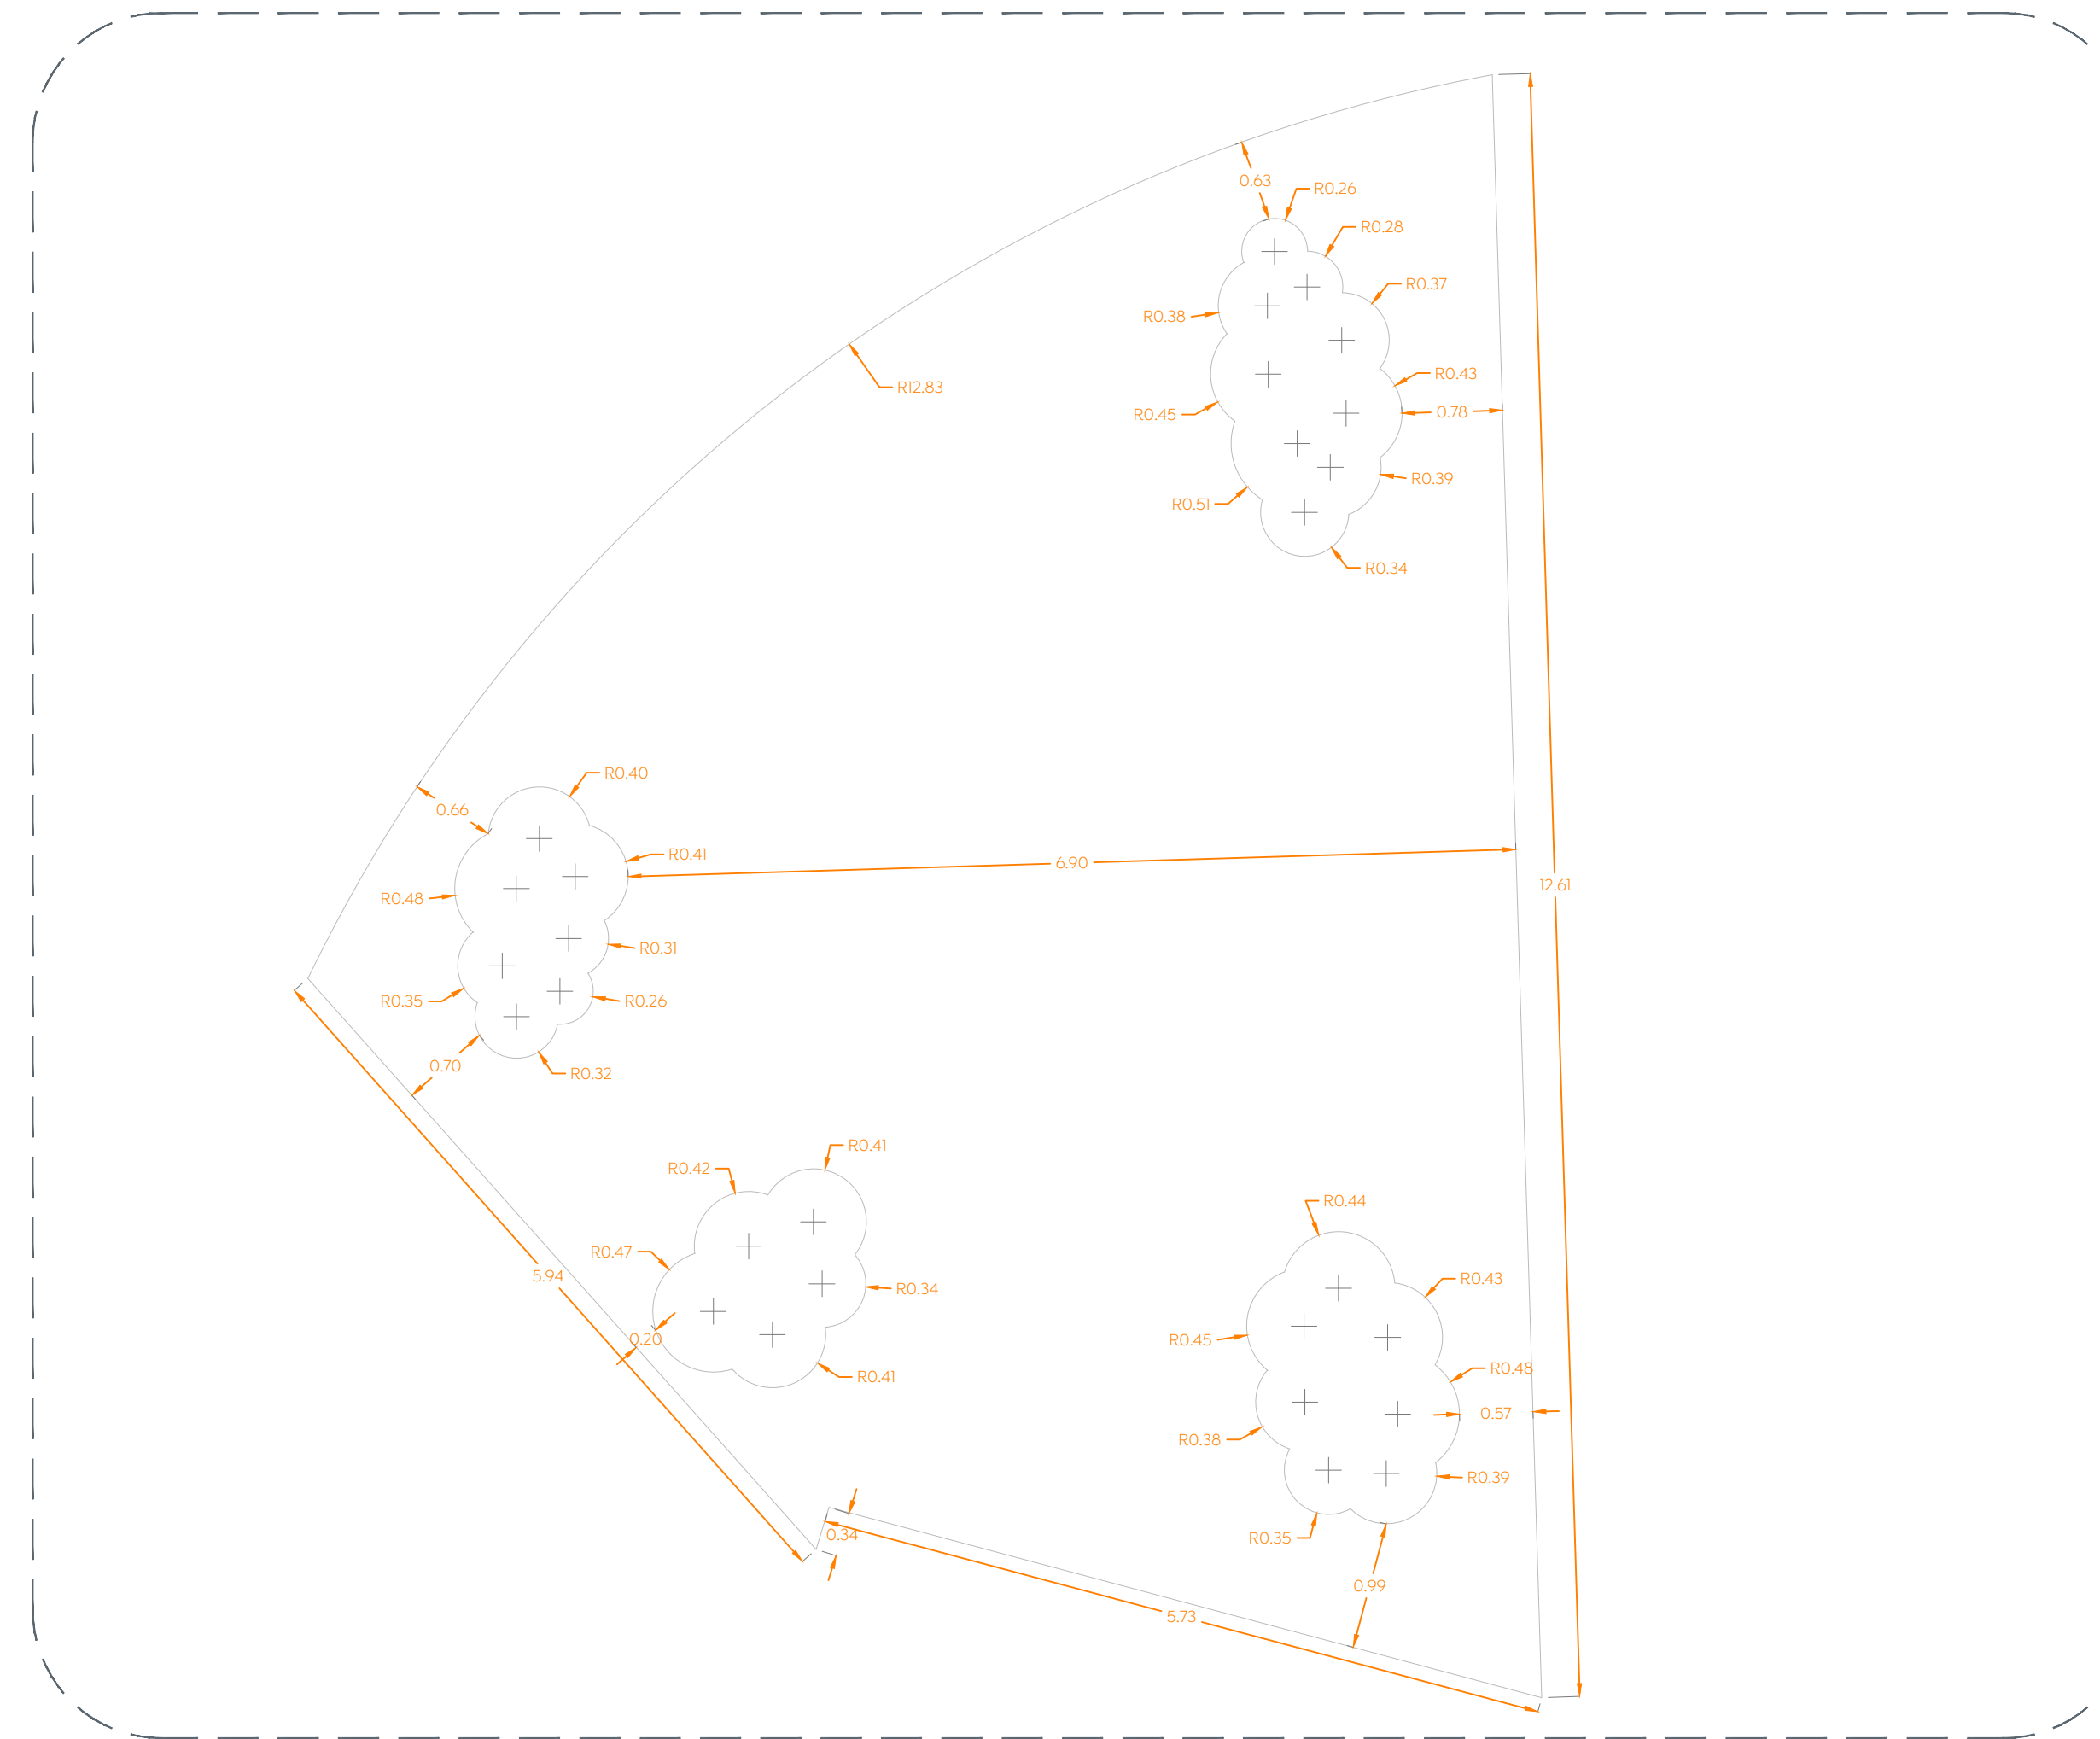

02 Trazo de área de juego  
Detalles 1:50

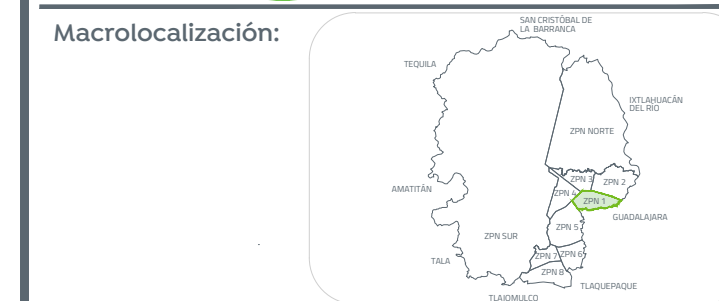

Alcances Generales:

Nombre del proyecto:  
Estructura con lonaria, rehabilitación de cancha de usos múltiples en la Primaria Felipe Carrillo Puerto (T/M), clave 14DPR3735C, Primaria Mariano Azuela (T/V), clave 14DPR3894R, y renovación del parque barrial adjunto (Afuera), incluyen: accesibilidad universal, banquetas, cruces peatonales y obras complementarias, calle Paseo de las Galateas, Jardines de Tabachines, Municipio de Zapopan, Jalisco.

Contenido del plano:  
Planta de trazo de área de juegos

No. Contrato:  
DOPI-MUN-RM-IE-LP-020-2023

Director de Obras Públicas e Infraestructura:  
Ing. Ismael Jáuregui Castañeda

Jefe de la Unidad de Estudios y Proyectos:  
Arq. Edwin Aguiar Escatel

Jefe de área:  
Arq. Angela Jazmin Vargas Olmedo

Responsable del proyecto:  
Arq. Andrea Rivas Rodríguez

Ubicación:  
Col. Jardines de Tabachines, Zapopan, Jalisco

Norte:  
Fecha: Febrero 2023  
Escala: Indicada  
Cotas: Metros Clave: AF-TAB-DET-04