


## Planta general

0+000.00 a 0+200.00 — Escala 1:300

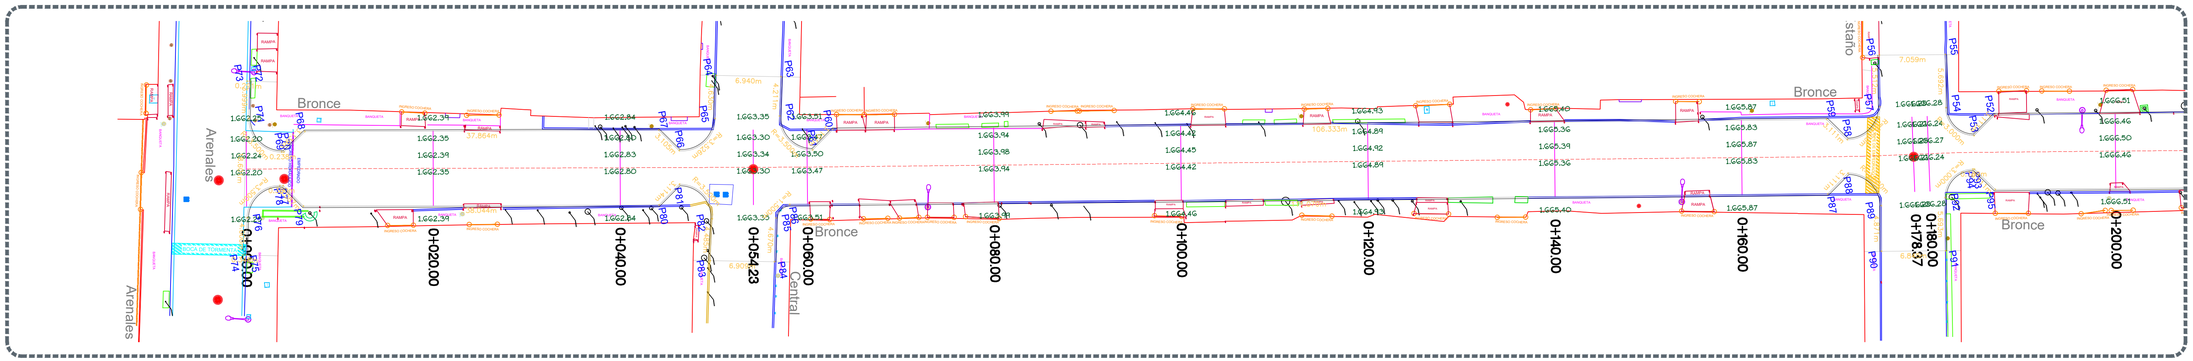


| | | 0+000.00 | 0+020.00 | 0+040.00 | 0+054.23 | 0+060.00 | 0+080.00 | 0+100.00 | 0+120.00 | 0+140.00 | 0+160.00 | 0+178.37 | 0+180.00 | 0+200.00 |
|---|---|---|---|---|---|---|---|---|---|---|---|---|---|---|
| ORDENADAS DE LA CURVA MASA | | 10.000 | 9.995 | 9.996 | 10.004 | 10.006 | 10.011 | 10.006 | 10.011 | 10.046 | 10.096 | 10.123 | 10.124 | 10.151 |
| VOLUMEN | TERRAPLEN | 0.00 | 11.69 | 7.26 | 0.00 | 0.00 | 0.93 | 5.42 | 4.49 | 0.00 | 0.00 | 0.02 | 0.00 | 0.02 |
| VOLUMEN | CORTE | 0.00 | 7.09 | 7.42 | 7.97 | 2.55 | 5.63 | 0.58 | 9.32 | 35.41 | 49.92 | 27.21 | 0.77 | 6.72 |
| ESPESOR | TERRAPLEN | | 0.10 | | | | 0.01 | 0.08 | | | | | | |
| ESPESOR | CORTE | 0.00 | | 0.04 | 0.04 | 0.01 | | | 0.08 | 0.31 | 0.28 | 0.05 | 0.02 | 0.01 |
| ELEVACION | RASANTE | 1,662.24 | 1,662.39 | 1,662.83 | 1,663.34 | 1,663.50 | 1,663.98 | 1,664.45 | 1,664.92 | 1,665.39 | 1,665.87 | 1,666.25 | 1,666.27 | 1,666.50 |
| ELEVACION | TERRENO | 1,662.24 | 1,662.29 | 1,662.87 | 1,663.37 | 1,663.51 | 1,663.97 | 1,664.38 | 1,665.00 | 1,665.71 | 1,666.15 | 1,666.30 | 1,666.29 | 1,666.51 |

## Perfil

0+000.00 a 0+200.00 — Escala 1:300

Gobierno de Zapopan

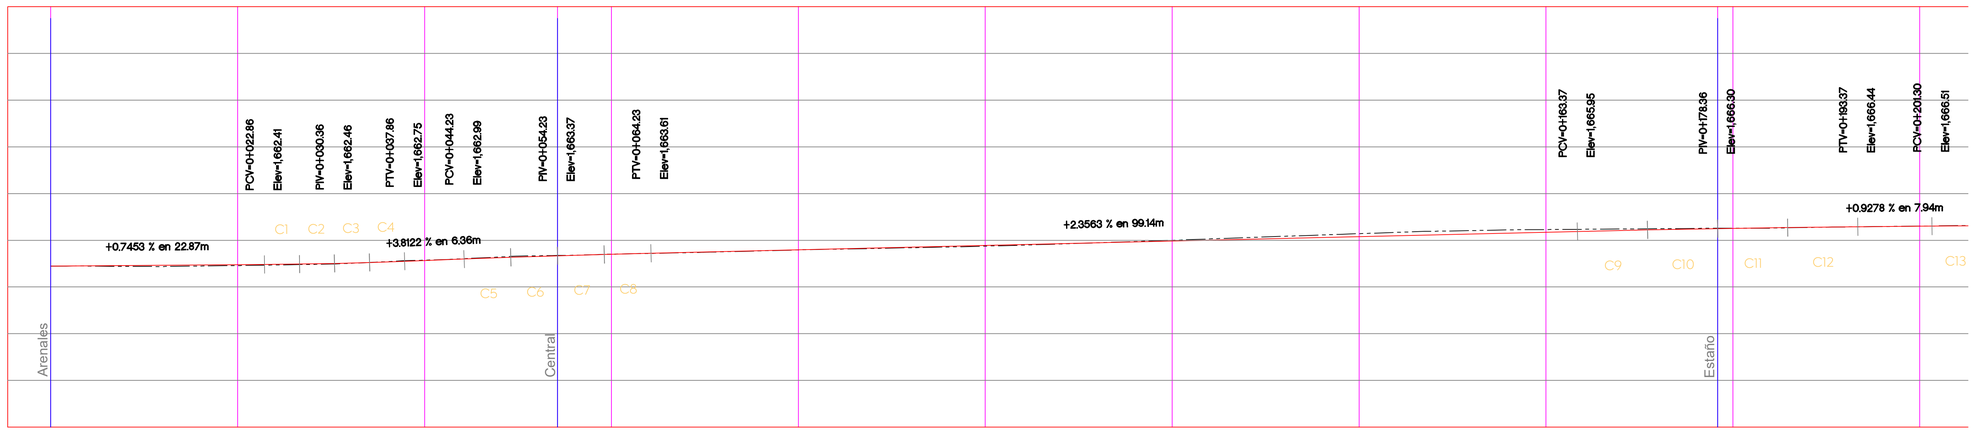Ciudad de las niñas y niños

Obras Públicas e Infraestructura
Gestión Integral de la Ciudad

Macrolocalización:

Microlocalización:

Alcances generales:

### Simbología

- 0+000.00 — Cadenamientos @ 20 m
- Eje geométrico
- 1,632.08 — Rasante
- 1,632.00 — Cota trazo
- P164 — Punto de cuadro de construcción

### CUADRO DE CONSTRUCCION DE EJE

| LADO EST | LADO PV | RUMBO | DISTANCIA | COORDENADAS Y | COORDENADAS X | COORDENADAS Y |
|---|---|---|---|---|---|---|
| | | | | PE=0+000.00 | 659,662.8180 | 2,252,258.0530 |
| PE=0+000.00 | PI=0+098.05 | N 09°41'41.38" E | 98.058 | PI=0+098.05 | 659,665.5633 | 2,252,317.1471 |
| PI=0+098.05 | PI=0+113.61 | N 18°55'06.42" E = 0°23'21.70" NE | 115.880 | PI=0+113.61 | 659,715.6720 | 2,252,429.5481 |
| PI=0+113.61 | PI=0+163.33 | N 37°28'24.07" E = 0°18'18.37" NE | 15.766 | PI=0+163.33 | 659,712.3552 | 2,252,436.8521 |
| PI=0+163.33 | PI=0+237.10 | N 55°27'17.77" E = 1°42'11.70" NE | 73.772 | PI=0+237.10 | 659,774.3601 | 2,252,512.6413 |
| PI=0+237.10 | PI=0+374.82 | N 59°47'27.47" E = 0°32'25.67" NE | 117.688 | PI=0+374.82 | 659,744.5707 | 2,252,638.6312 |
| PI=0+374.82 | PI=0+463.61 | N 59°04'26.47" E = 0°11'12.84" NE | 88.988 | PI=0+463.61 | 659,769.8332 | 2,252,718.2919 |
| PI=0+463.61 | PI=0+551.51 | N 59°04'26.47" E = 0°00'00.00" NE | 226.969 | PI=0+551.51 | 659,769.5732 | 2,252,806.0137 |
| PI=0+551.51 | PI=0+702.18 | N 55°45'51.47" E = 0°11'11.00" NE | 11.263 | PI=0+702.18 | 659,855.5186 | 2,252,951.0463 |
| PI=0+702.18 | PI=0+810.40 | N 11°30'51.47" E = 0°18'15.00" NE | 108.331 | PI=0+810.40 | 659,921.6108 | 2,253,051.1410 |
| PI=0+810.40 | PI=0+955.43 | N 11°12'36.47" E = 0°18'15.00" NE | 145.030 | PI=0+955.43 | 659,950.5913 | 2,253,194.2098 |

LONGITUD = 950.431m

Nombre del proyecto:
Modernización a la Red de Vía Urbana Arenales Tapatíos – conexión Zona Sur A: pavimentación con concreto hidraúlico de la calle Bronce, etapa 01, incluye alcantarillado sanitario, infraestructura pluvial, agua potable, banquetas, cruces peatonales, accesibilidad universal, señalética horizontal-vertical y obras complementarias, colonia Arenales Tapatíos, Municipio de Zapopan, Jalisco.

Contenido del plano:
Planta, perfil.

No. Contrato:
DOPI-MUN-PP-PAV-LP-022-2023

Director de Obras Públicas e Infraestructura:
Ing. Ismael Jáuregui Castañeda

Jefe de la Unidad de Estudios y Proyectos:
Arq. Edwin Aguiar Escatel

Jefe de área:
Inar. Norberto Esaú Romero Joya

Responsable del proyecto:
Arq. Angel Fernando Torres Mendoza

Ubicación:
Col. Arenales Tapatíos, Zapopan, Jalisco

Fecha: febrero 2023
Escala: indicada
Acotaciones: Metros
Clave: GEO-01-F1

c:\proyectos zpn 2021\bronce\bronce_06-03\bronce_geo