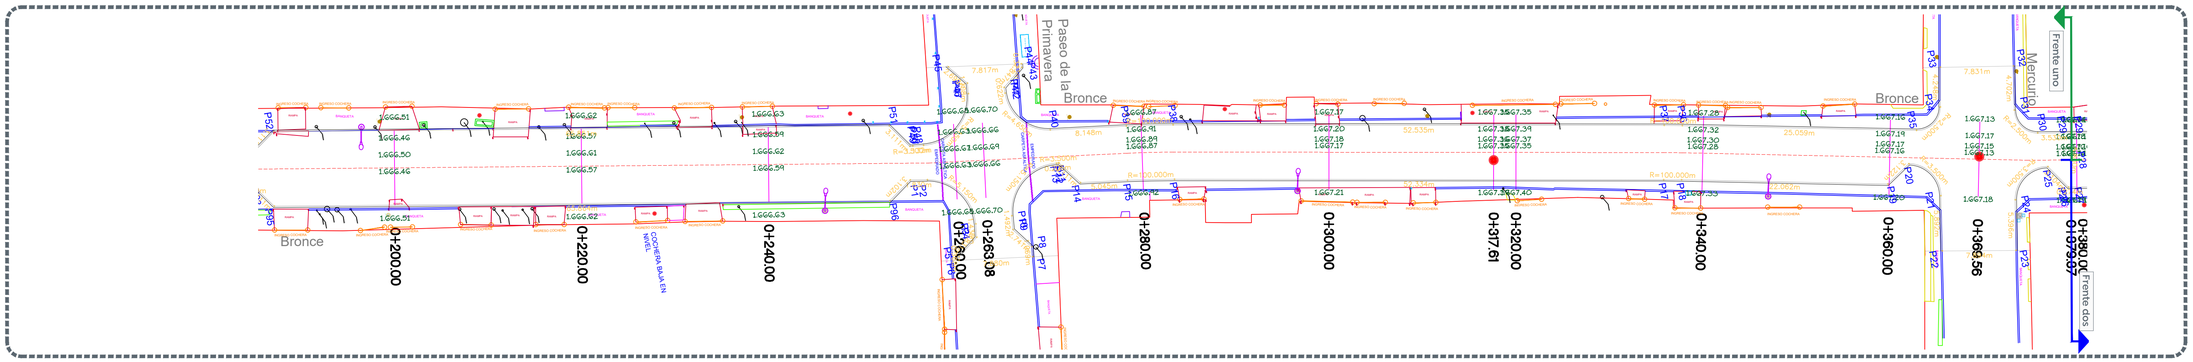

Planta general

0+200.00 a 0+397.37 — Escala 1:300

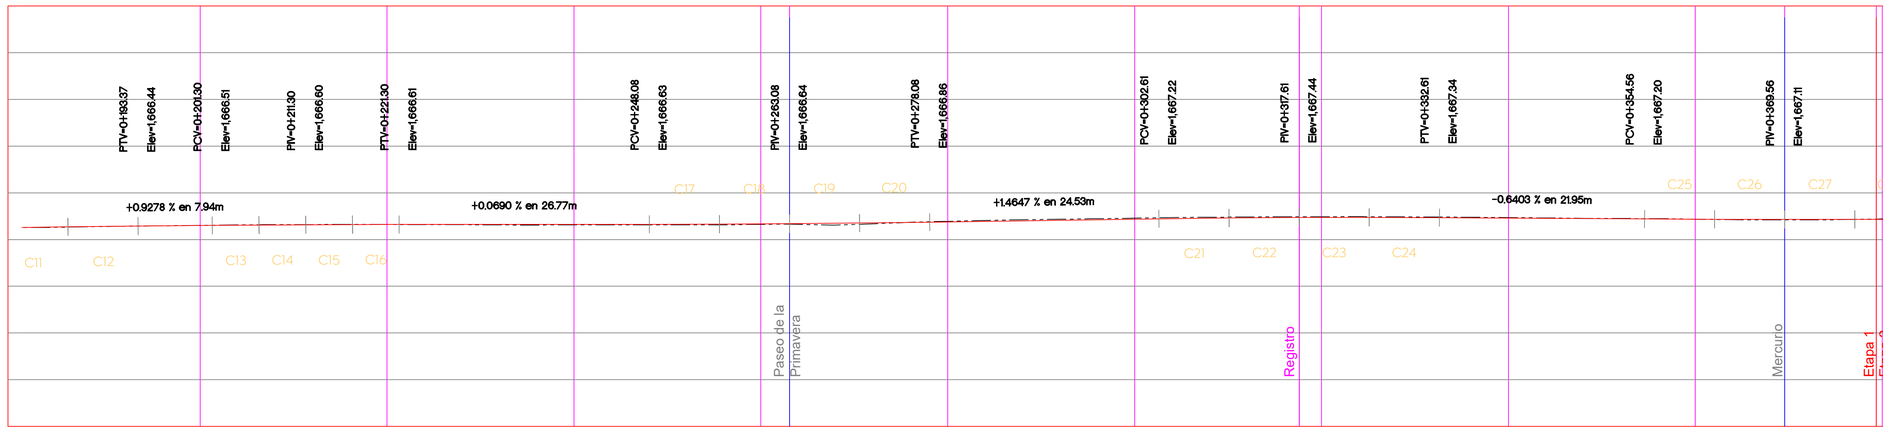

		0+200.00	0+220.00	0+240.00	0+260.00	0+263.08	0+280.00	0+300.00	0+317.61	0+320.00	0+340.00	0+360.00	0+369.56	0+397.37
ORDENADAS DE LA CURVA MASA		10.131	10.135	10.133	10.129	10.128	10.001	10.013	10.024	10.025	10.035	10.039	10.037	10.037
VOLUMEN	TERRAPLEN	0.02	0.16	2.56	5.90	1.14	2.90	0.00	0.00	0.00	0.00	0.94	1.80	0.74
	CORTE	6.72	4.16	1.16	1.13	0.36	4.30	11.71	11.06	1.34	9.32	4.70	0.71	1.59
ESPESOR	TERRAPLEN			0.05	0.04	0.05							0.04	
	CORTE	0.01	0.00				0.06	0.11	0.08	0.08	0.05	0.01		0.04
ELEVACION	RASANTE	1,666.50	1,666.61	1,666.62	1,666.67	1,666.69	1,666.89	1,667.18	1,667.36	1,667.37	1,667.30	1,667.17	1,667.15	1,667.16
	TERRENO	1,666.51	1,666.61	1,666.57	1,666.63	1,666.64	1,666.95	1,667.29	1,667.44	1,667.45	1,667.35	1,667.18	1,667.11	1,667.20

Perfil

0+000.00 a 0+397.37 — Escala 1:300

Gobierno de Zapopan

Ciudad de las niñas y niños

Obras Públicas e Infraestructura
Gestión Integral de la Ciudad

Macrolocalización:

Microlocalización:

Alcances generales:

Simbología

Frente 2 — Frente 1

- 0+000.00 — Cadenamientos @ 20 m
- Eje geométrico
- 1,632.08 — Rasante
- 1,632.08 — Cota trazo
- P164 — Punto de cuadro de construcción

CUADRO DE CONSTRUCCION DE EJE

LADO EST	LADO PV	RUMBO	DISTANCIA	V	COORDENADAS X	COORDENADAS Y
				PE=0+000.00	659,682.6180	2,352,258.9530
PE=0+000.00	Pc=0+056.25	N 09°41'41.28" E	56.250	Pc=0+056.25	659,692.9633	2,352,311.1671
Pc=0+056.25	Pc=0+173.63	N 09°09'46.27" E = N 09°09'46.27" Az	117.380	Pc=0+173.63	659,715.6720	2,352,426.3481
Pc=0+173.63	Pc=0+183.33	N 07°38'43.47" E = N 7°38'26.17" Az	10.396	Pc=0+183.33	659,717.3550	2,352,436.8531
Pc=0+183.33	Pc=0+257.10	N 08°23'11.22" E = N 8°14'11.17" Az	73.772	Pc=0+257.10	659,724.2621	2,352,512.5413
Pc=0+257.10	Pc=0+374.82	N 09°41'21.62" E = N 9°32'10.62" Az	117.686	Pc=0+374.82	659,744.2707	2,352,628.4212
Pc=0+374.82	Pc=0+463.81	N 09°06'05.62" E = N 8°56'54.62" Az	88.985	Pc=0+463.81	659,759.6232	2,352,716.2819
Pc=0+463.81	Pc=0+692.61	N 10°55'12.37" E = N 10°38'01.37" Az	228.800	Pc=0+692.61	659,798.6172	2,352,939.9137
Pc=0+692.61	Pc=0+703.18	N 10°45'11.37" E = N 11°11'00" Az	11.263	Pc=0+703.18	659,800.2188	2,352,951.0963
Pc=0+703.18	Pc=0+810.40	N 11°20'12.64" E = N 11°46'01.64" Az	108.221	Pc=0+810.40	659,821.8108	2,353,057.1410
Pc=0+810.40	PtC=0+950.43	N 11°18'18.04" E = 11°18'18.04" Az	140.030	PtC=0+950.43	659,850.5973	2,353,194.2006

LONGITUD = 950.431m

Nombre del proyecto:
Modernización a la Red de Vía Urbana Arenales Tapatíos – conexión Zona Sur A: pavimentación con concreto hidráulico de la calle Bronce, etapa 01, Incluye alcantarillado sanitario, infraestructura pluvial, agua potable, banquetas, cruces peatonales, accesibilidad universal, señalética horizontal-vertical y obras complementarias, colonia Arenales Tapatíos, Municipio de Zapopan, Jalisco.

Contenido del plano:
Planta general, perfil.

No. Contrato:
DOPI-MUN-PP-PAV-LP-022-2023

Director de Obras Públicas e Infraestructura:
Ing. Ismael Jáuregui Castañeda

Jefe de la Unidad de Estudios y Proyectos:
Arq. Edwin Aguiar Escatel

Jefe de área:
Inar. Norberto Esaú Romero Joya

Responsable del proyecto:
Arq. Angel Fernando Torres Mendoza

Ubicación:
Col. Arenales Tapatíos, Zapopan, Jalisco

Fecha: febrero 2023
Escala: Indicada
Acotaciones: Metros
Clave: GEO-02-F1

c:\proyectos zpn 2021\bronce\bronce_06-03\bronce_geo