
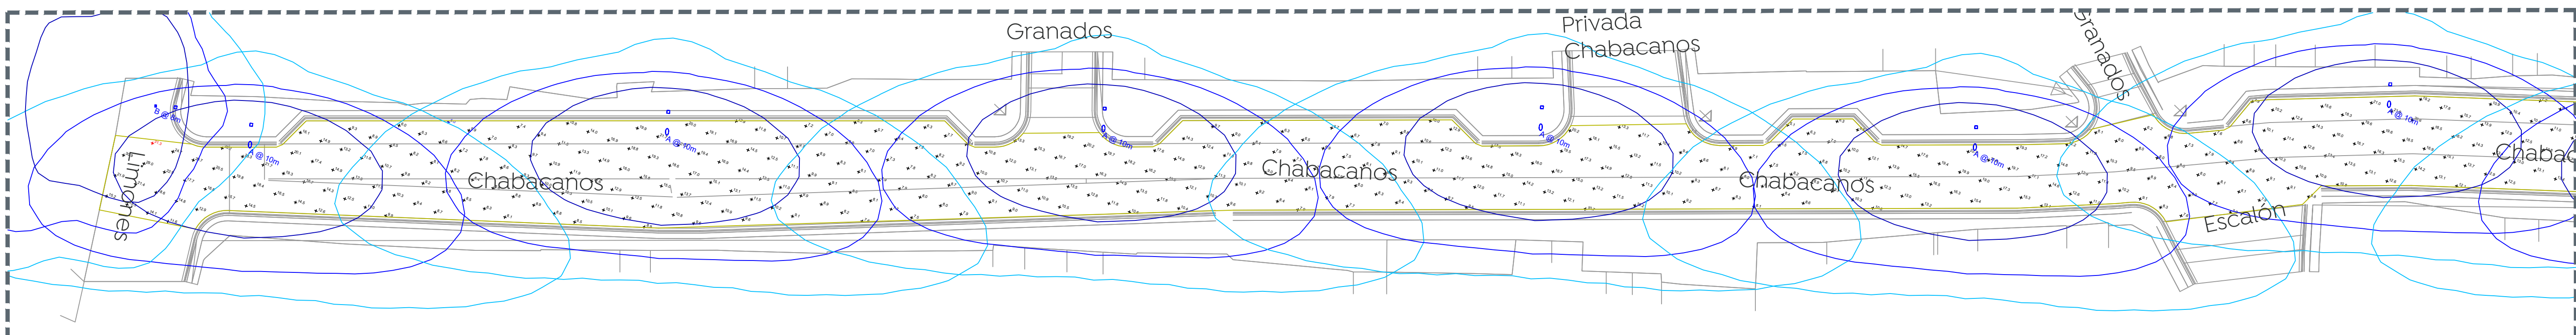
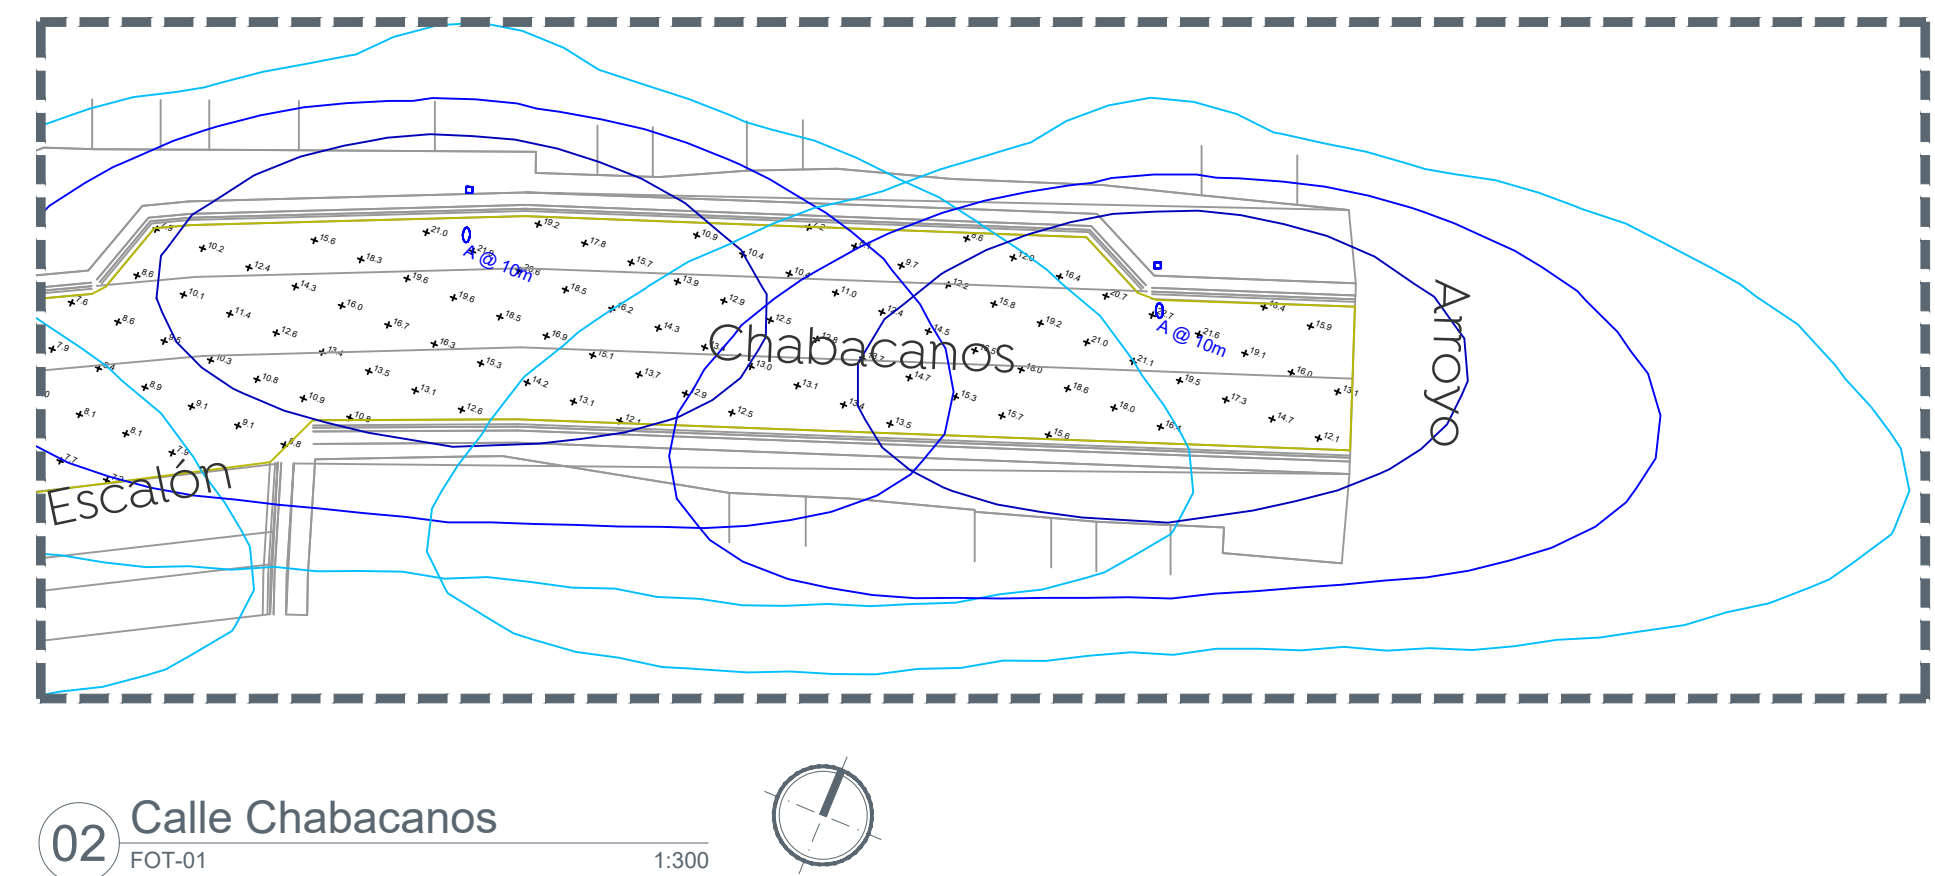


Alcances generales:
 NOTAS:
 - De no respetarse las especificaciones fotométricas de la luminaria, materiales eléctricos y equipos eléctricos no se garantiza se cumplan los parámetros antes enunciados, toda omisión a la memoria técnica y al proyecto en general será responsabilidad de quien ejecute la obra, ya que al llevarse a cabo no se garantiza el cumplimiento de las Normas Oficiales Mexicanas y por tanto la recepción de obra por parte de la Dirección de Alumbrado Público de Zapopan.
 - Se realizará la sustitución de Control y Medición existente por motivo de actualización de cargas al circuito.

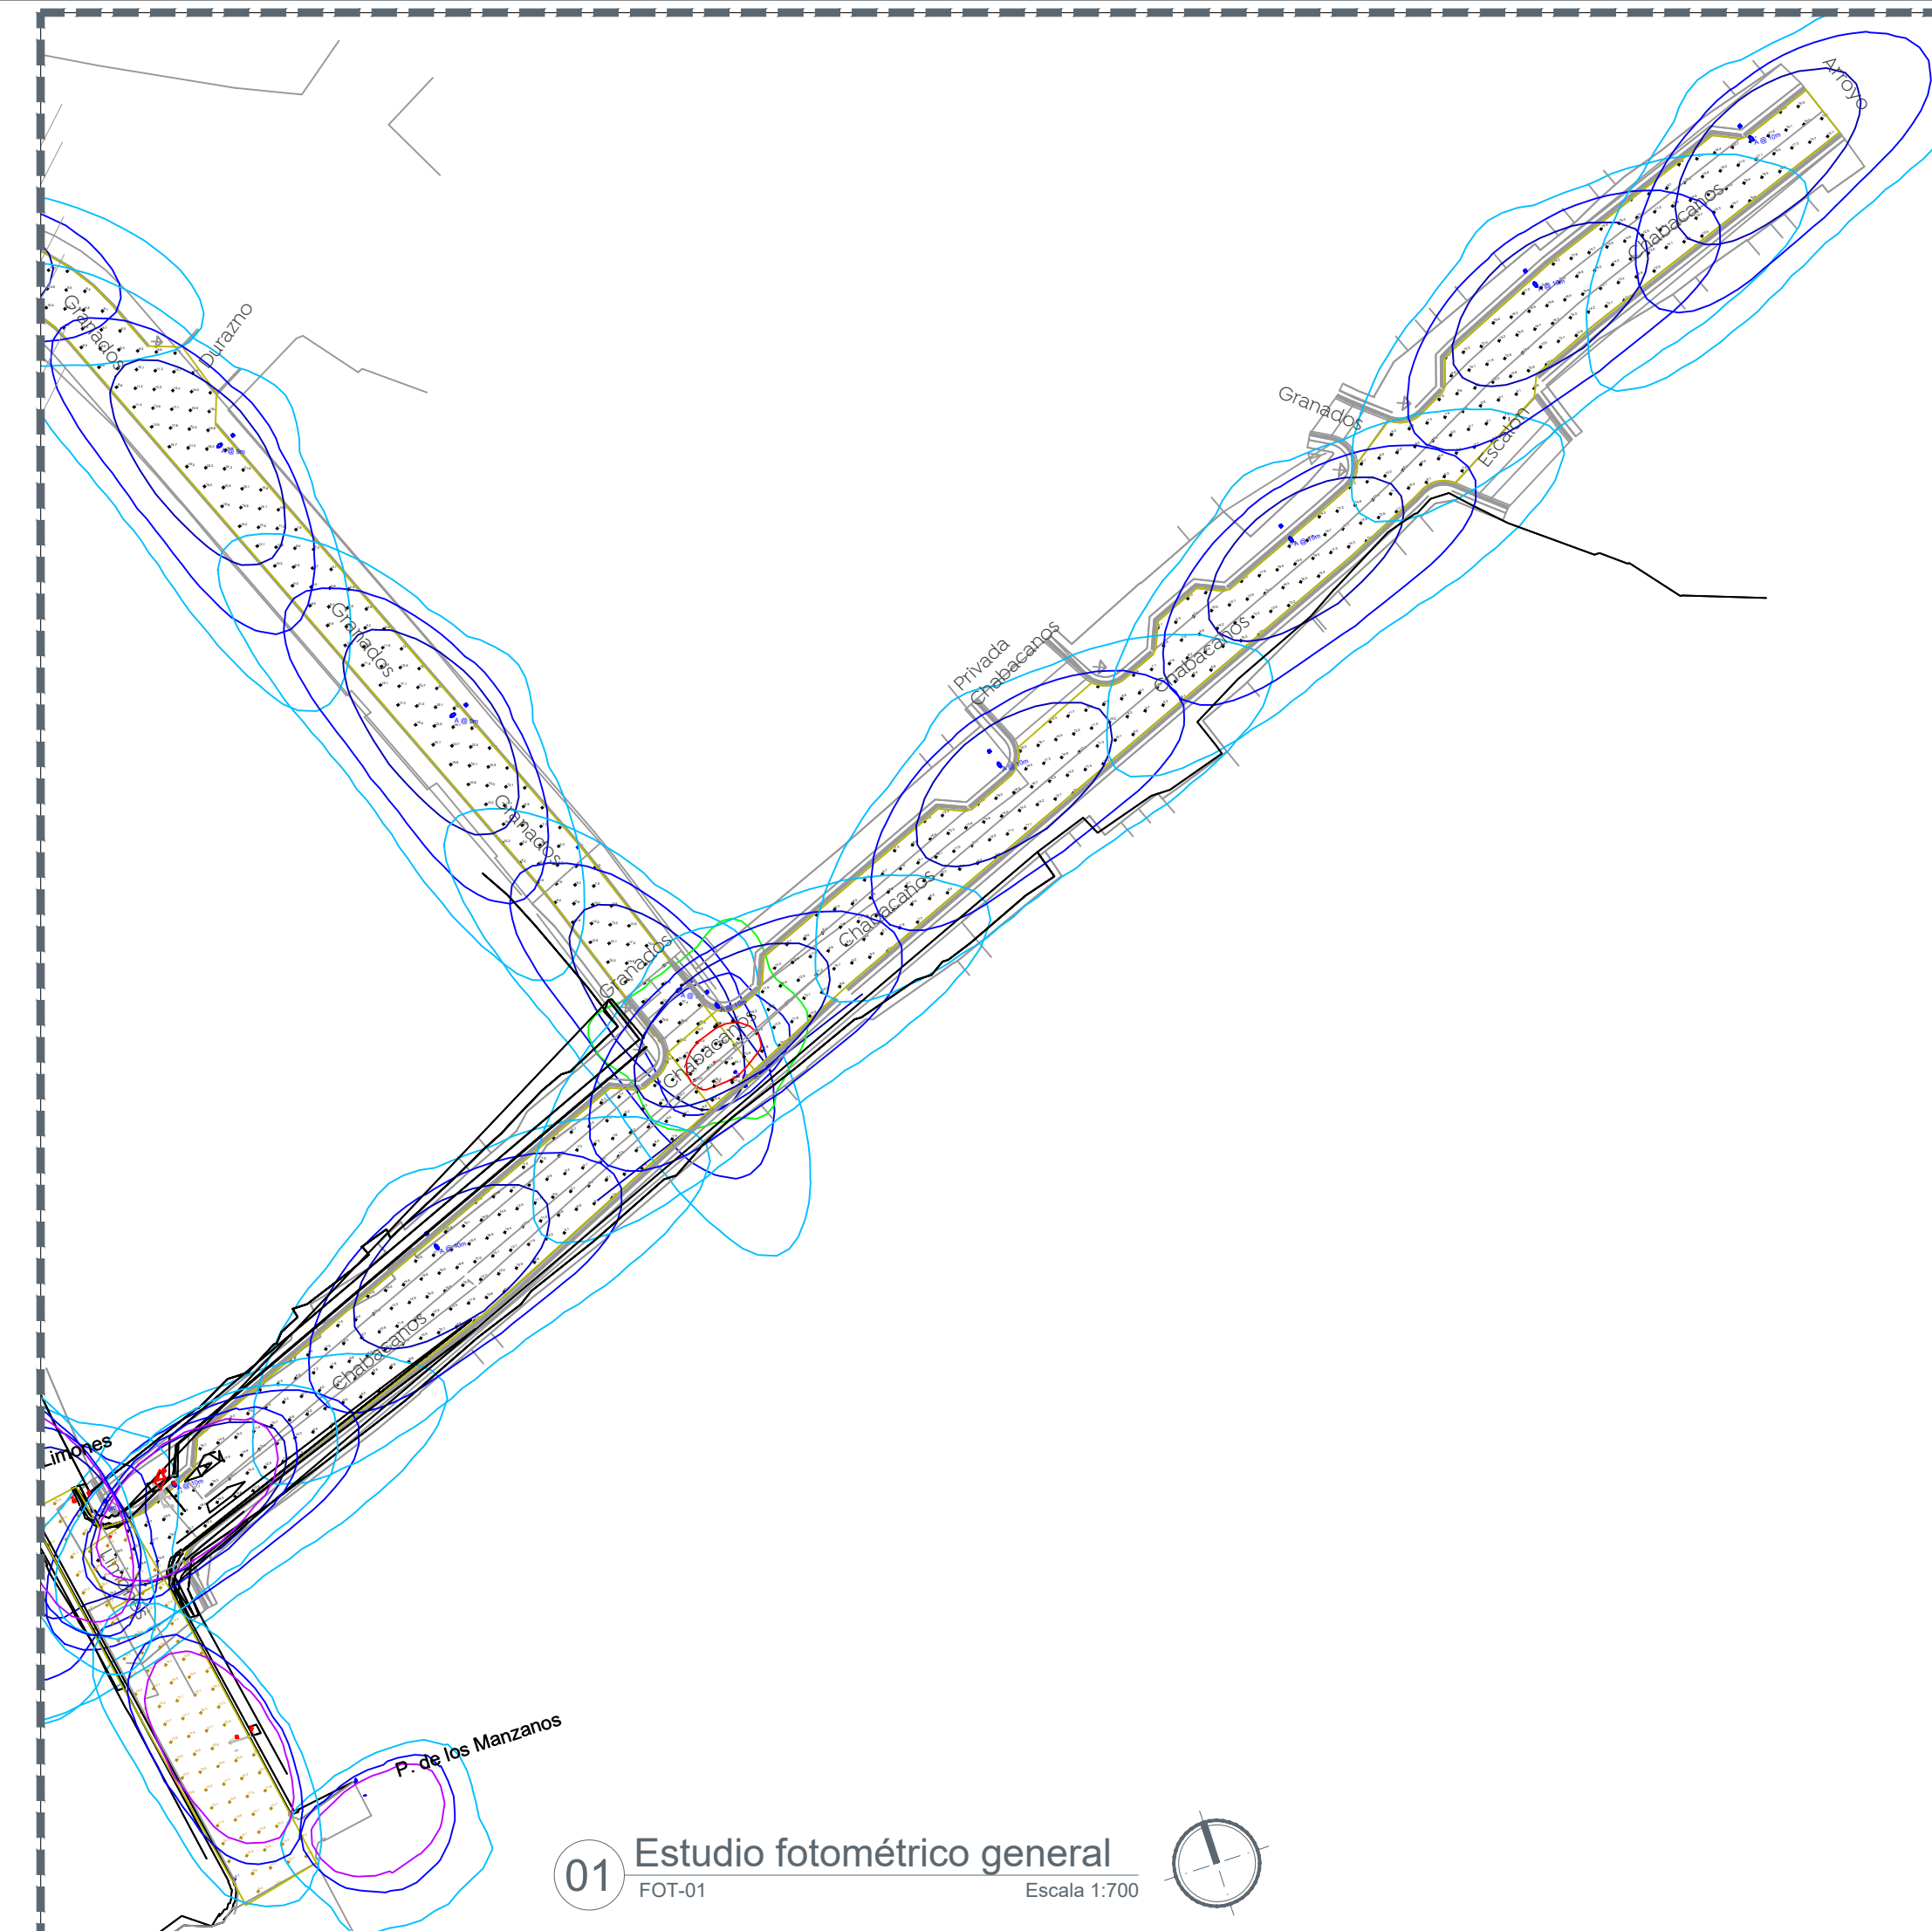

03 Calle Chabacanos
 FOT-01 1:250

Tabla 1. Valores máximos de DPEA, iluminancia mínima promedio y valor máximo de la relación de uniformidad promedio para vialidades con pavimento tipo R1

Clasificación de Vialidad	Iluminancia mínima promedio [lx]	Relación de uniformidad promedio máxima Epromi/Emin	DPEA [W/m2]			
			Ancho de calle [m]			
			< 9,0	≥ 9,0 y < 10,5	≥ 10,5 y < 12,0	≥ 12,0
Autopistas y carreteras	4	3 a 1	0,32	0,28	0,26	0,23
Vías de acceso controlado y vías rápidas	10	3 a 1	0,71	0,66	0,61	0,56
Vías principales y ejes viales	12	3 a 1	0,86	0,81	0,74	0,69
Vías primarias y colectoras	8	4 a 1	0,56	0,52	0,48	0,44
Vías secundarias residencial Tipo A	6	6 a 1	0,41	0,38	0,35	0,31
Vías secundarias residencial Tipo B	5	6 a 1	0,35	0,33	0,30	0,28
Vías secundarias industrial Tipo C	3	6 a 1	0,26	0,23	0,19	0,17

04 Tabla 1
 FOT-01 S/E

Statistics						
Description	Symbol	Avg	Max	Min	Max/Min	Avg/Min (DPEA)
Calle Chabacanos	+	12.3 lux	31.3 lux	5 lux	6.3:1	2.5:1

05 Statistics
 FOT-01 S/E

Power Statistics				
Description	Luminaires#	Total Watts	Area	Density
Calle Chabacanos	7	511W	1857,8 m ²	0.3 W/m ²

06 Power statistics
 FOT-01 S/E

Luminaire schedule						
Symbol	Qty	Manufacturer	Catalog	Description	Image	
A	7	PHILIPS LUMEC	RFM-72W32LED4K-G2-R2M	RoadFocus LED Cobra Head - Medium (RFM), 32 LED's, 4000K CCT, TYPE R2M OPTIC		

07 Schedule
 FOT-01 S/E

La Dirección de Alumbrado Público del Municipio de Zapopan revisó y da visto bueno al presente proyecto de alumbrado público con vigencia de un año a partir del _____ de _____ del 20__

Revisó _____ Validó _____
 Revisó proyecto _____ Validó área técnica _____
 Vo. Bo. _____
 Vo. Bo. Dirección de Alumbrado Público de Zapopan

Nombre del proyecto:
 Modernización a la Red de Vía Urbana, Zona Norte A, incluye: pavimentación, alcantarillado sanitario, agua potable, banquetas, cruces peatonales, accesibilidad universal, señalética horizontal - vertical y obras complementarias, Municipio de Zapopan, Jalisco

Contenido del plano:
 Proyecto eléctrico de Alumbrado Público

No. Contrato:
 DOPI-MUN-RM-PAV-LP-133-2022

Director de Obras Públicas e Infraestructura:
 Ing. Ismael Jáuregui Castañeda

Jefe de la Unidad de Estudios y Proyectos:
 Arq. Edwin Aguiar Escatón

Jefe de área:
 Inar. Norberto Esaú Romero Joya

Empresa:
 Proyectista:
 Ing. Adhadi Yfgael Gurrola Solo
 PEJ 10563628

Ubicación:
 Calle Chabacanos, Col. Vistas del Centinela, Zapopan Jalisco

Fecha: Junio 2022
 Escala: Indicada
 Acotaciones:
 Metros

Clave:
FOT-01