



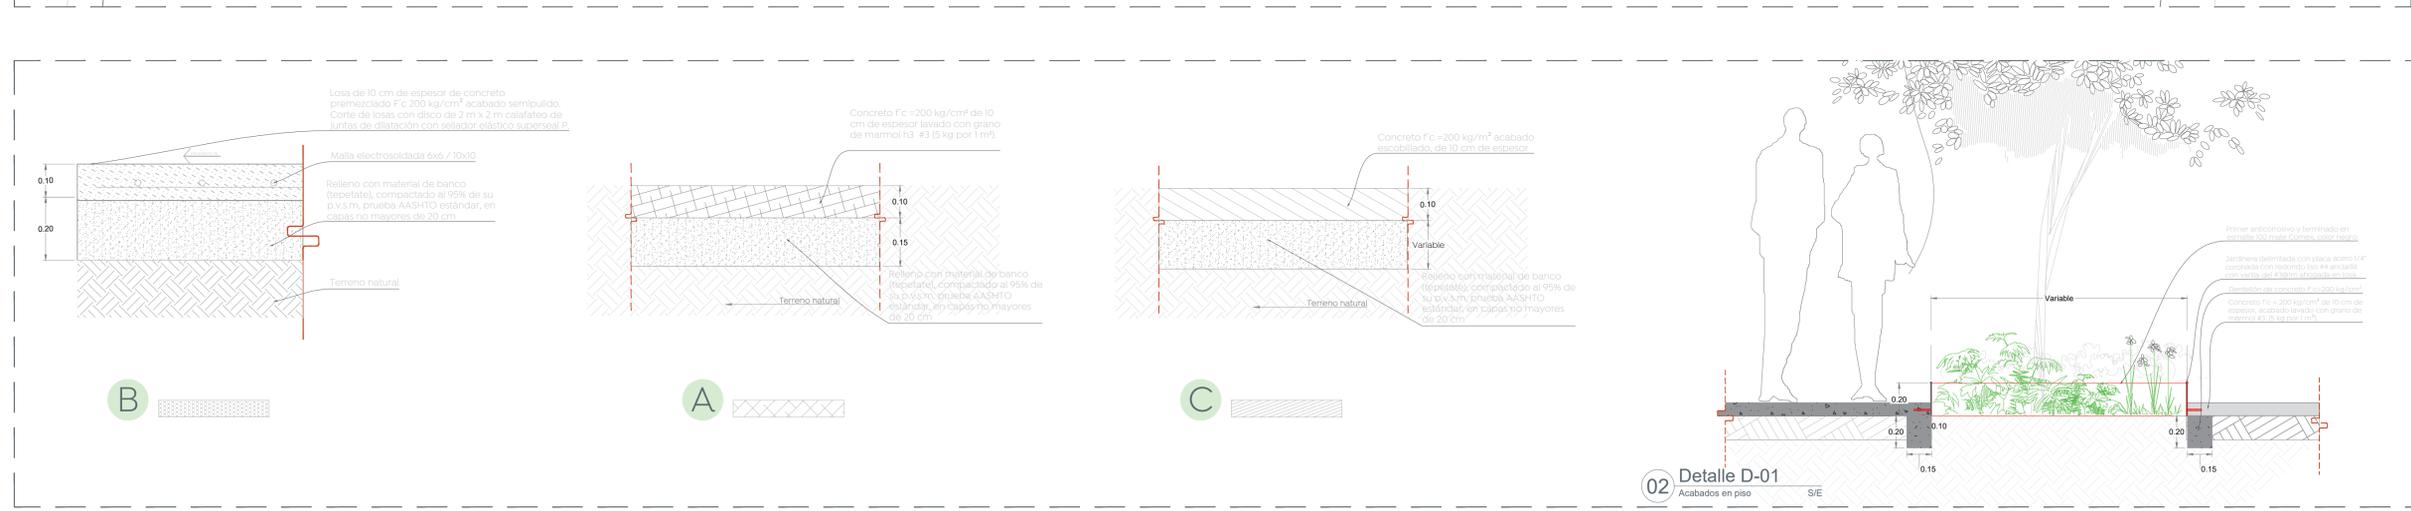

Alcances Generales:

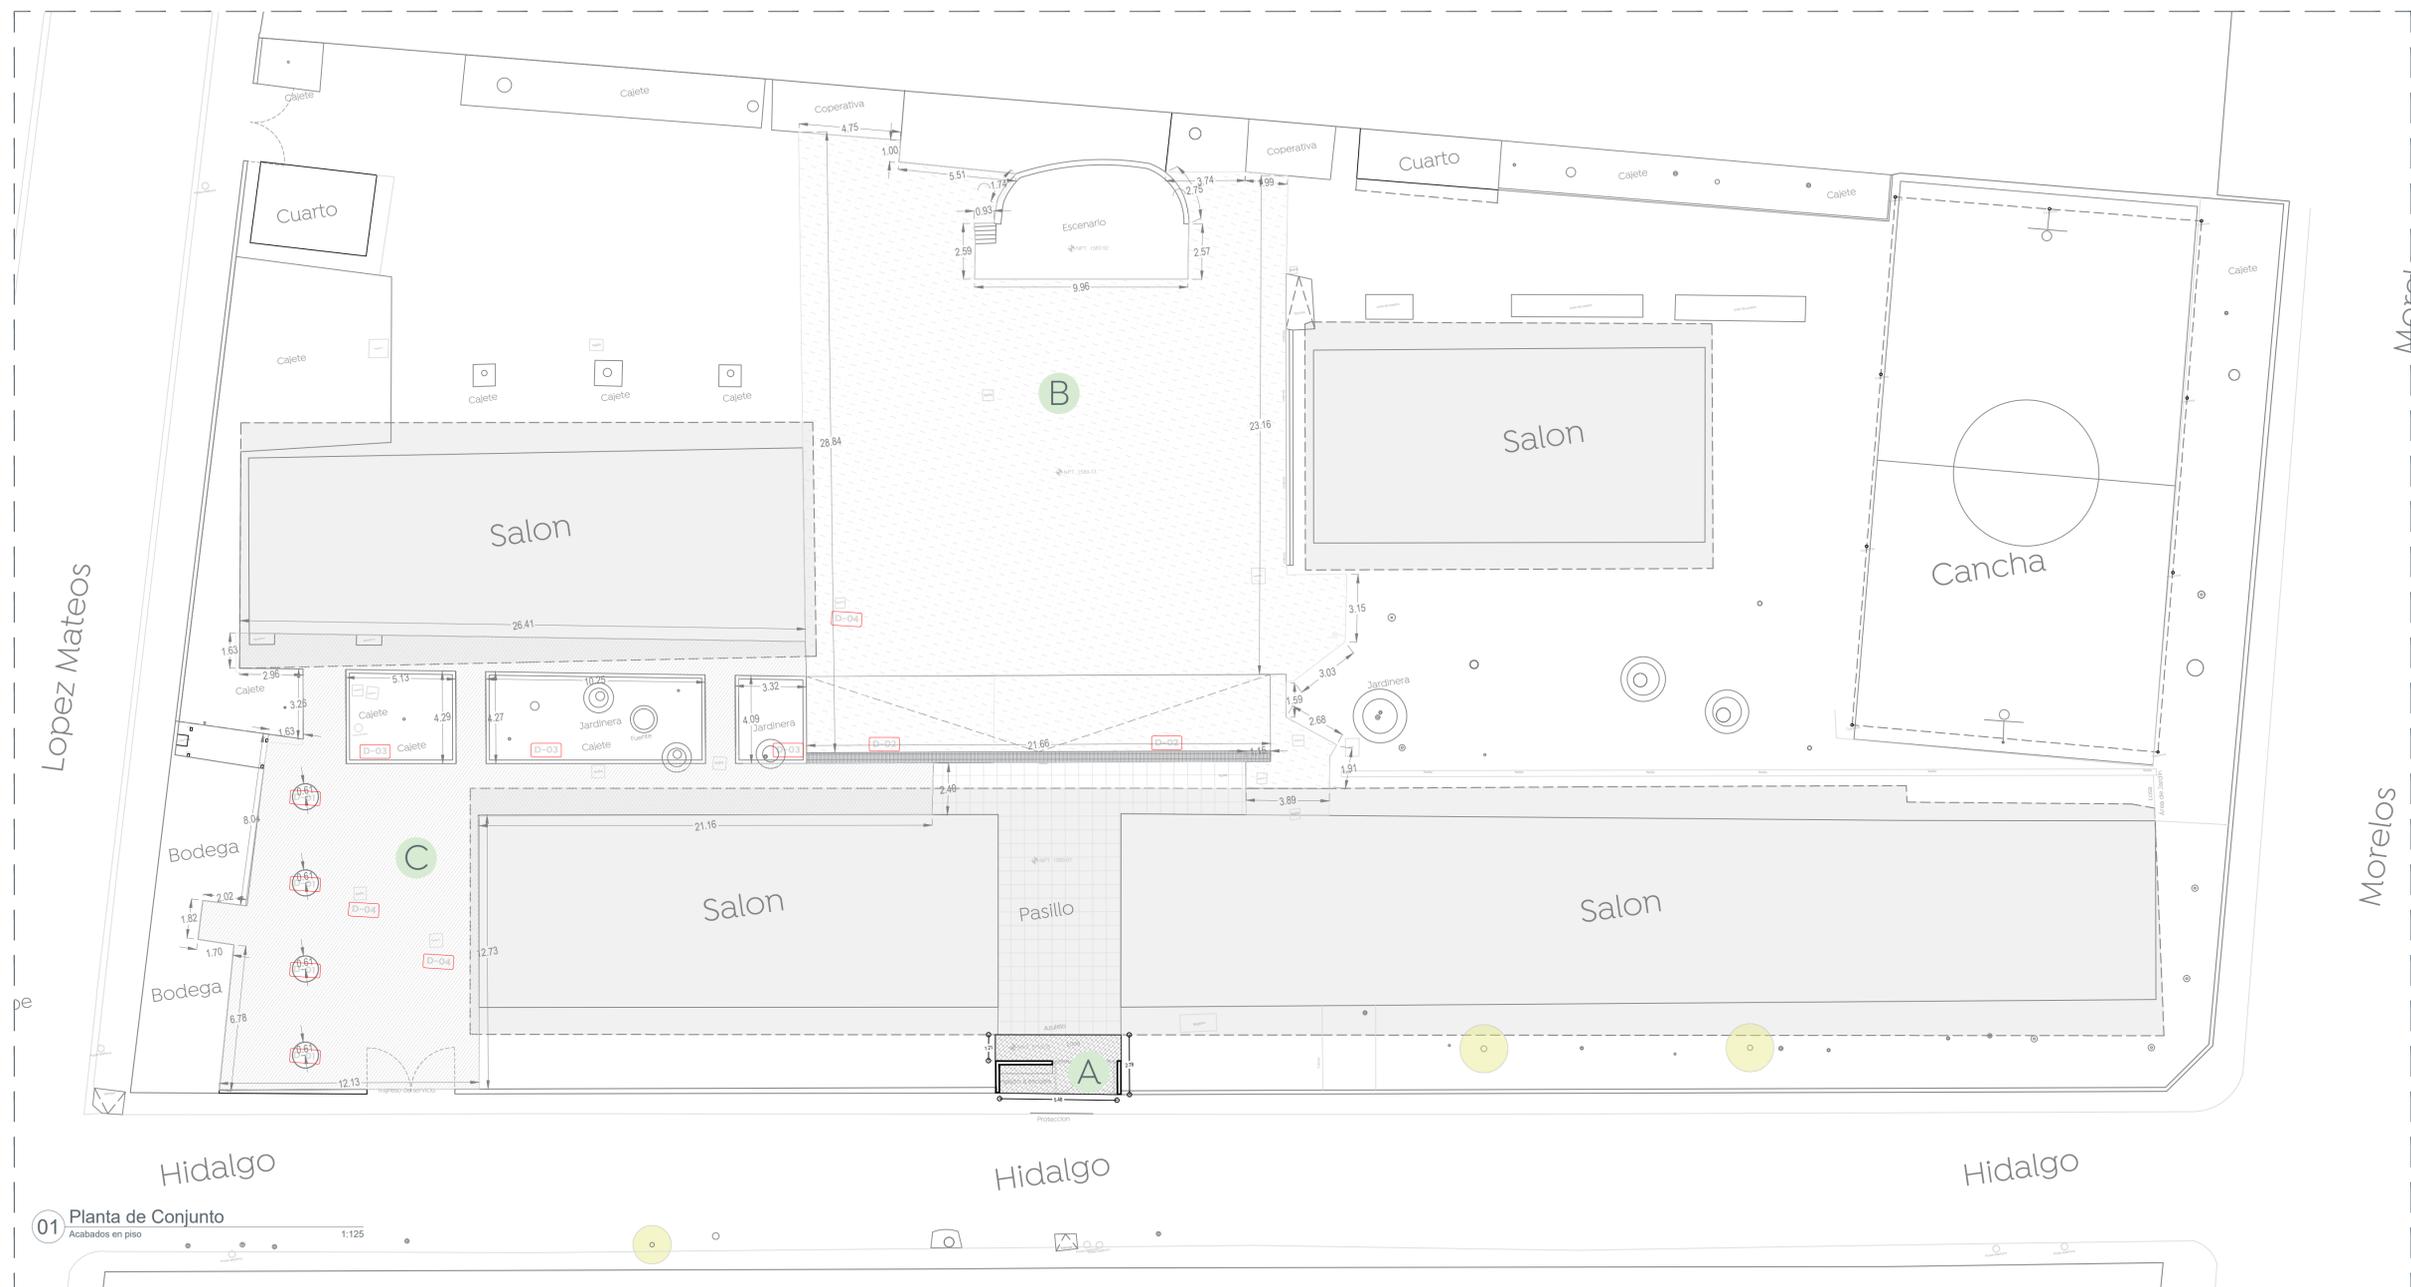

Nombre del proyecto:
 Estructura con terraza, rehabilitación de cancha de usos múltiples, patio cívico, accesibilidad universal, banquetas, cruces peatonales y obras complementarias en la Primaria Manuel Dieguez (71M), clave MPM018A, Primera Sección Peralviana Ater (717M), clave MPM018T, calle Valle de Atemajac, Valle de Los Molinos, y Primaria Manuel M. Dieguez (71M), clave MPM018P, Primaria Rubén Rodríguez Carrón (71M), clave MPM018P, calle Hidalgo, Santa Lucía, San Francisco Tesistán, Municipio de Zapopan, Jalisco

Contenido del plano:
 Planta de acabados Escuela Primaria Manuel M. Dieguez

No. Contrato:
 DOPI-MUN-RM-IE-LP-019-2023

Director de Obras Públicas e Infraestructura:
 Ing. Ismael Jáuregui Castañeda

Jefe de la Unidad de Estudios y Proyectos:
 Arq. Edwin Aguilar Escatel

Jefe de Área:
 Arq. Angela Jazmin Vargas Olmedo

Responsable del proyecto:
 Arq. Julio César Robles Ríos

Ubicación:
 Morelos 59, Santa Lucía, 45200 Tesistán, Jal.

Norte:
 Fecha: Enero 2022
 Escala: 1:75
 Acotaciones: Metros Clave:
 EE-EP-MMD-ACA