
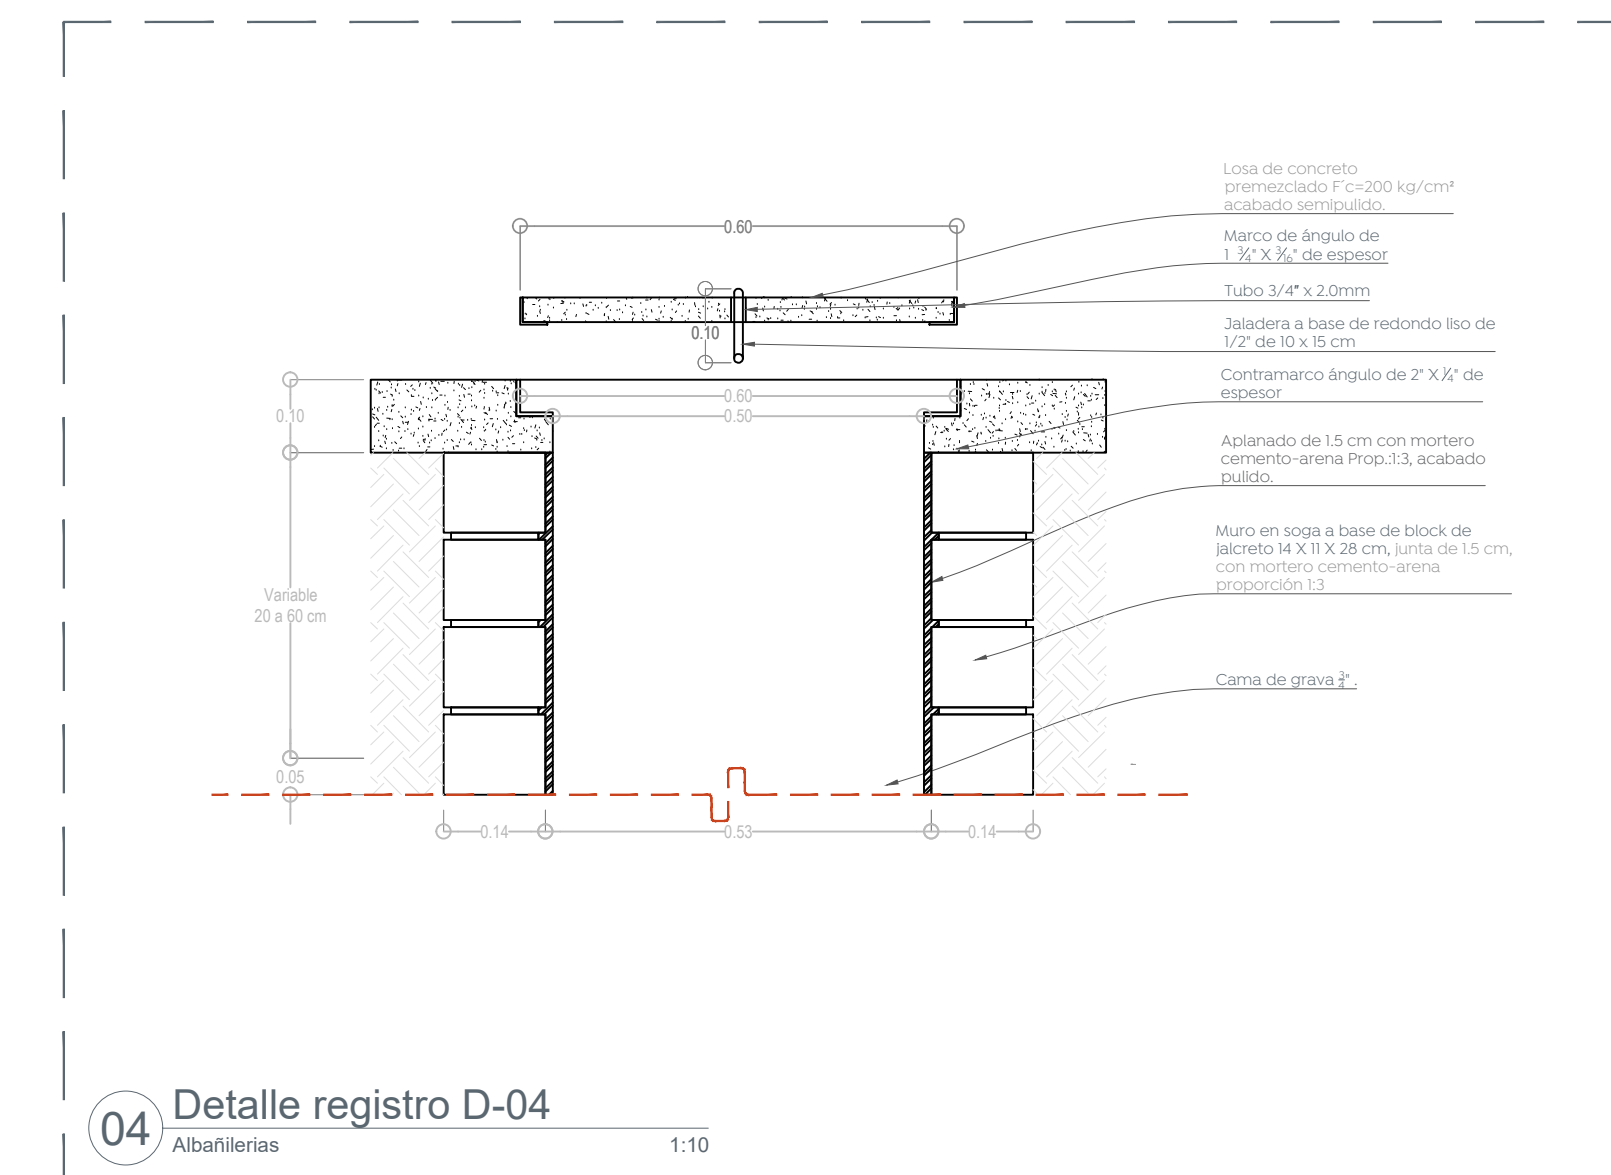
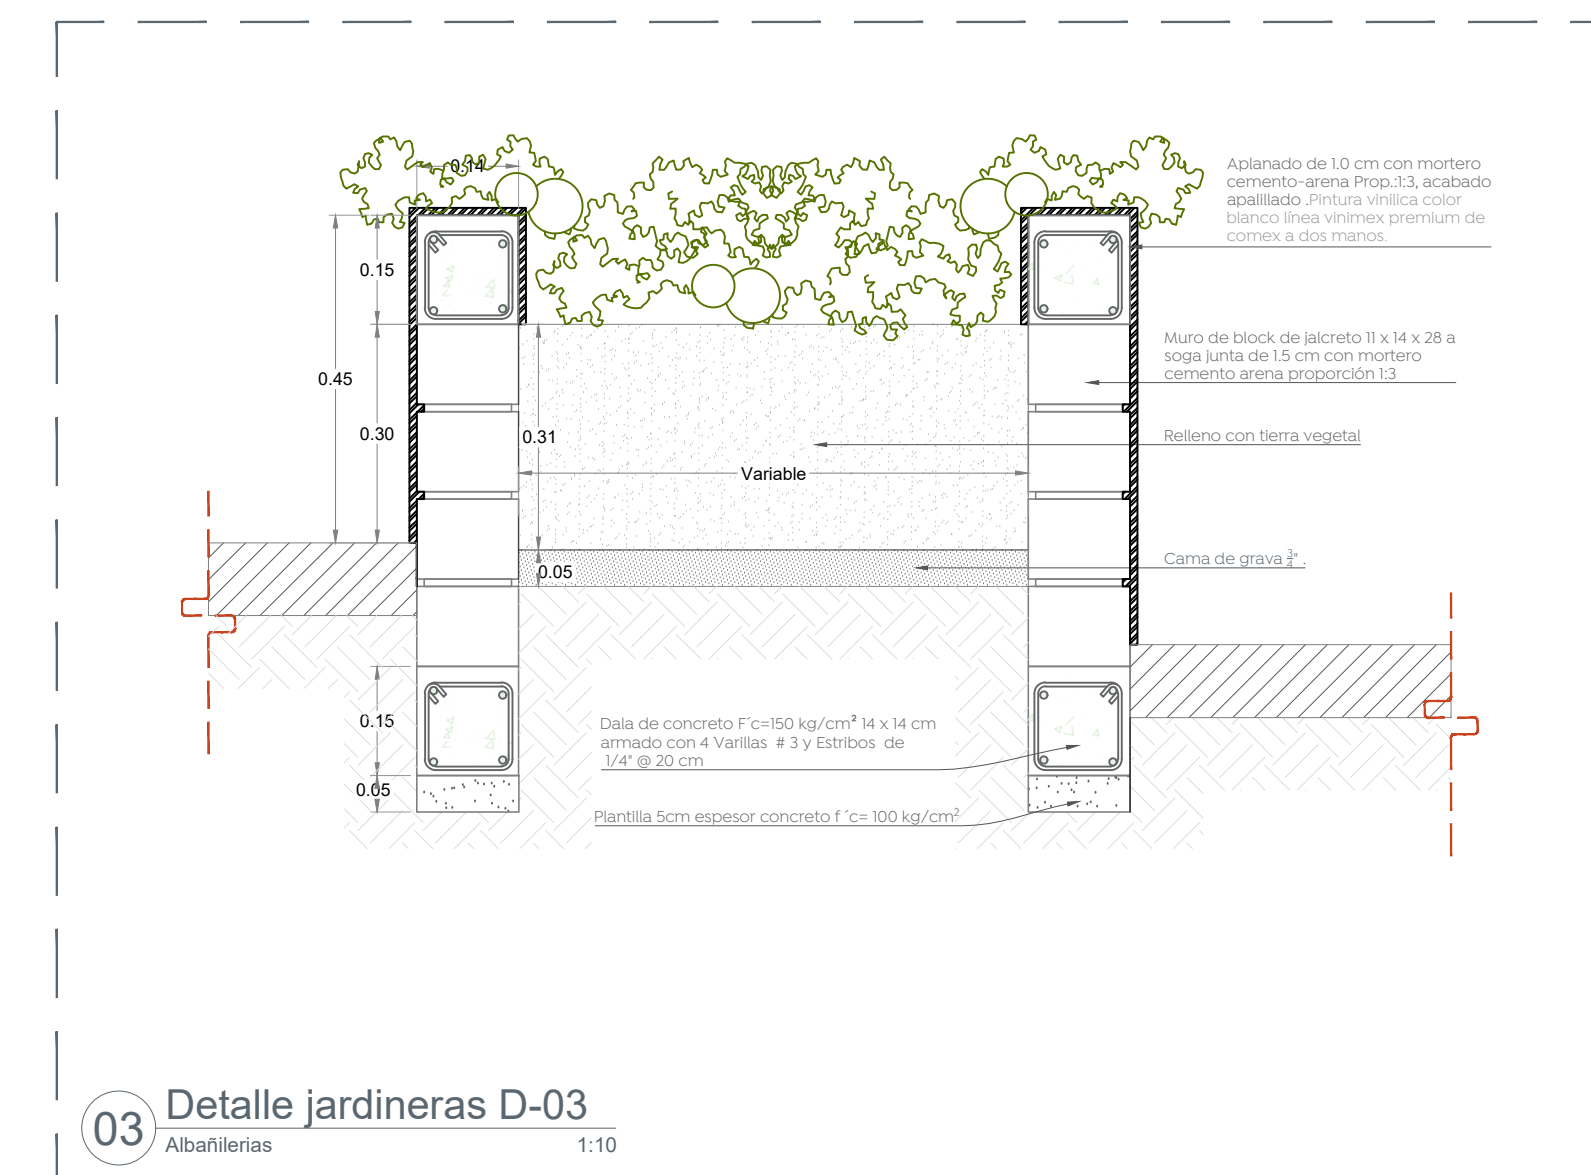


01 **Planta de Conjunto**
 Acabados 1:125

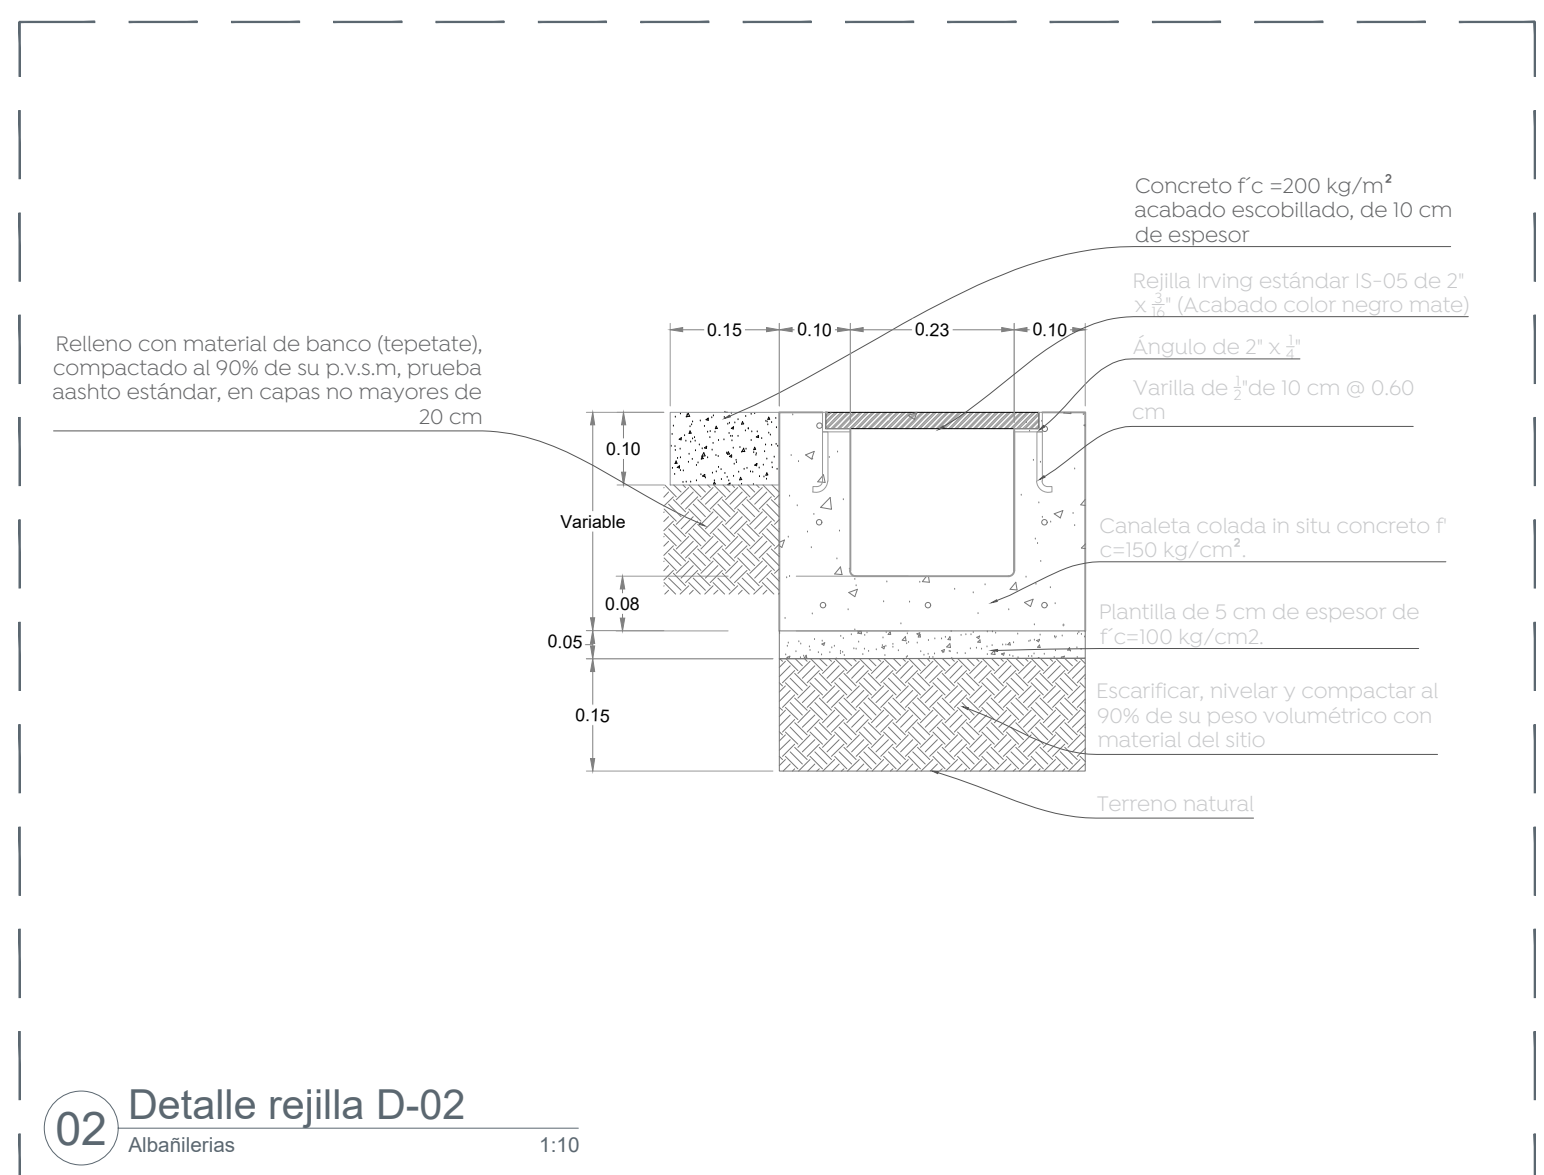

Nombre del proyecto:
 Estructuras con senera, rehabilitación de cancha de usos múltiples, patio cívico, accesibilidad universal, banquetas, cruces peatonales y obras complementarias en la Primaria Nelly Campobello (716), clave MPM016A, Primaria Sara Ponsolobos Amor (717), clave MPM017Z, calle Valle de Atemajac, Valle de Los Molinos, y Primaria Manuel M. Dieguez (718), clave MPM018P, Primaria Rubén Rodríguez Camell (719), clave MPM019P, calle Hidalgo, Santa Lucía, San Francisco Tesistán, Municipio de Zapopan, Jalisco

Contenido del plano:
Planta de albañilerías Escuela Primaria Manuel M. Dieguez

No. Contrato:
DOPI-MUN-RM-IE-LP-019-2023
 Director de Obras Públicas e Infraestructura:

Ing. Ismael Jáuregui Castañeda
 Jefe de la Unidad de Estudios y Proyectos:

Arq. Edwin Aguilar Escatel
 Jefe de Área: **Responsable del proyecto:**
Arq. Angela Jazmin Vargas Olmedo
Arq. Julio César Robles Ríos

Ubicación:
Morelos 59, Santa Lucía, 45200 Tesistán, Jal.

Norte:
 Fecha: **Enero 2022**
 Escala: **1:75**
 Aclaraciones: **Metros** Clave:
EE-EP-MMD-ALB