


**Especificaciones:**

**Materiales:**


- 1 Tubo de acero 2.5"
- 2 Tubo de acero 2"
- 3 Lamina de acero Cal18  
\*corte láser\*
- 4 Lamina de acero Cal14 Nota: cara interior color blanco, cara exterior pantone 430 C \*corte láser\*
- 5 Lamina de acero Cal14  
\*corte láser\*
- 6 Lamina multiperforada Cal12, barroño 6mm
- 7 Varilla de acero 1"

**Terminado:**


- Pintura Electroestática Pantone 430 C
- Pintura Electroestática Pantone 151 C
- Pintura Electroestática Pantone 3252 C
- Pintura Electroestática Pantone Rhodamine Red C
- Pintura Electroestática Blanco

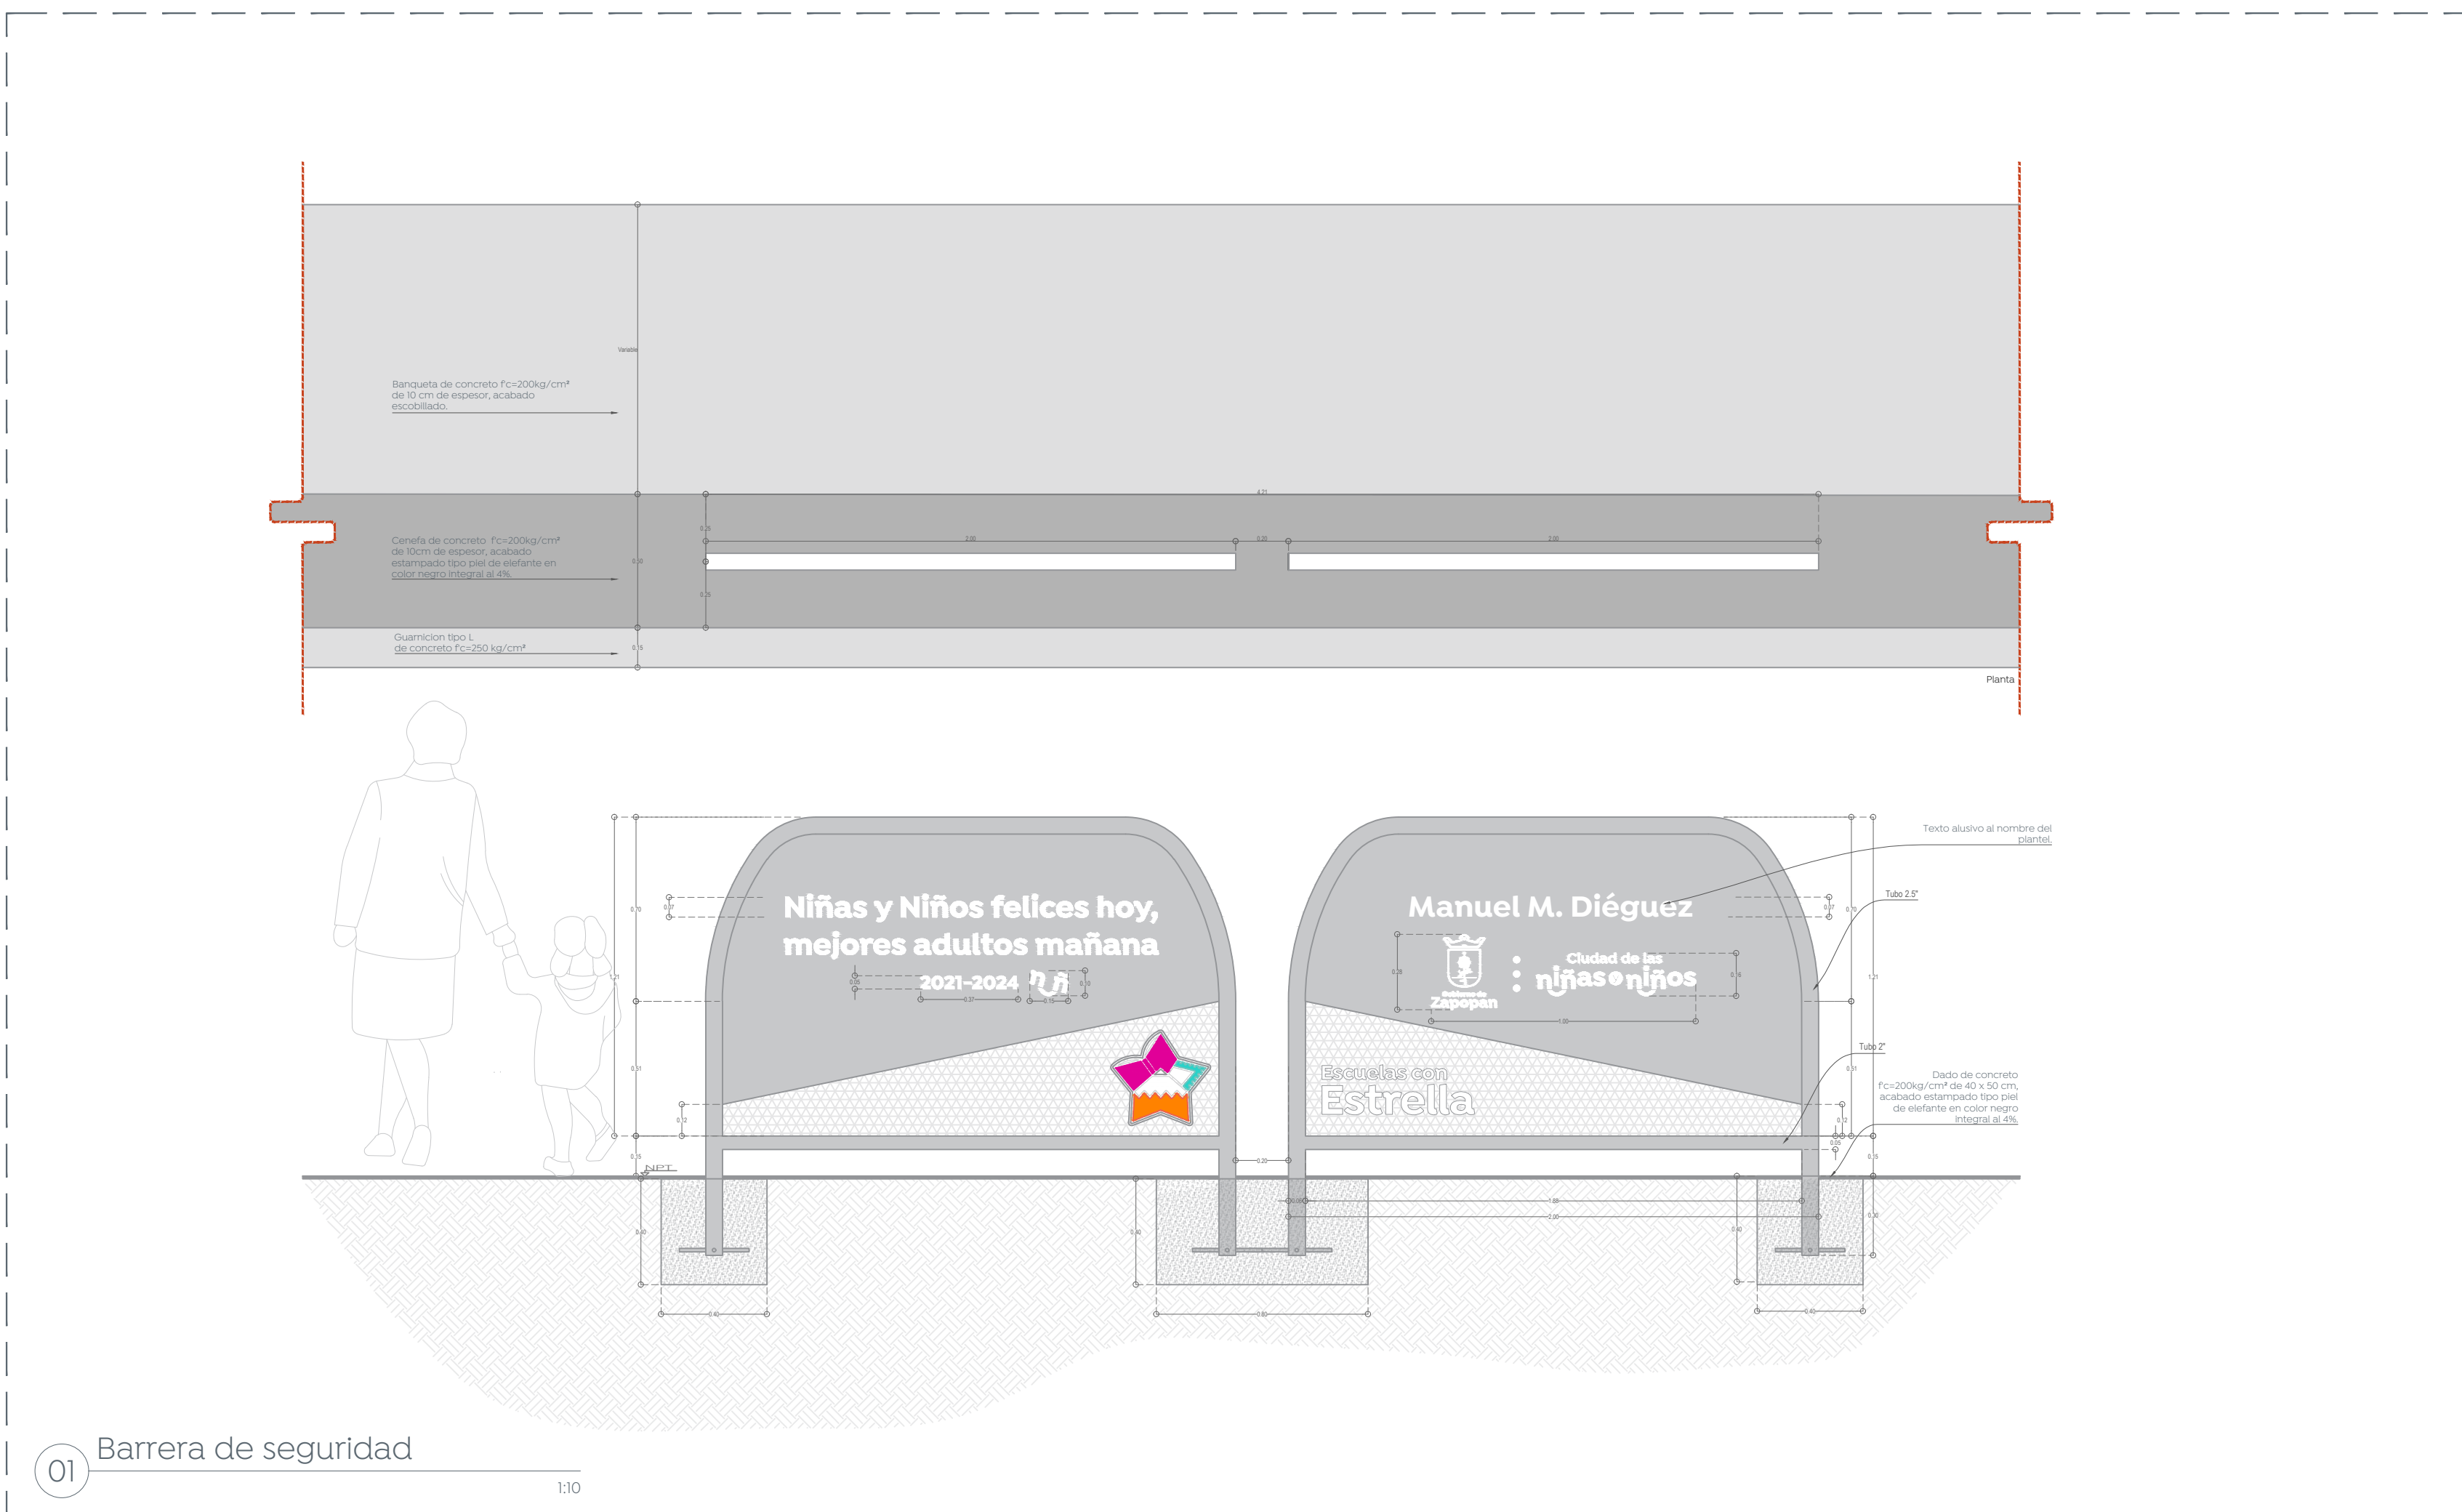


01 Barrera de seguridad

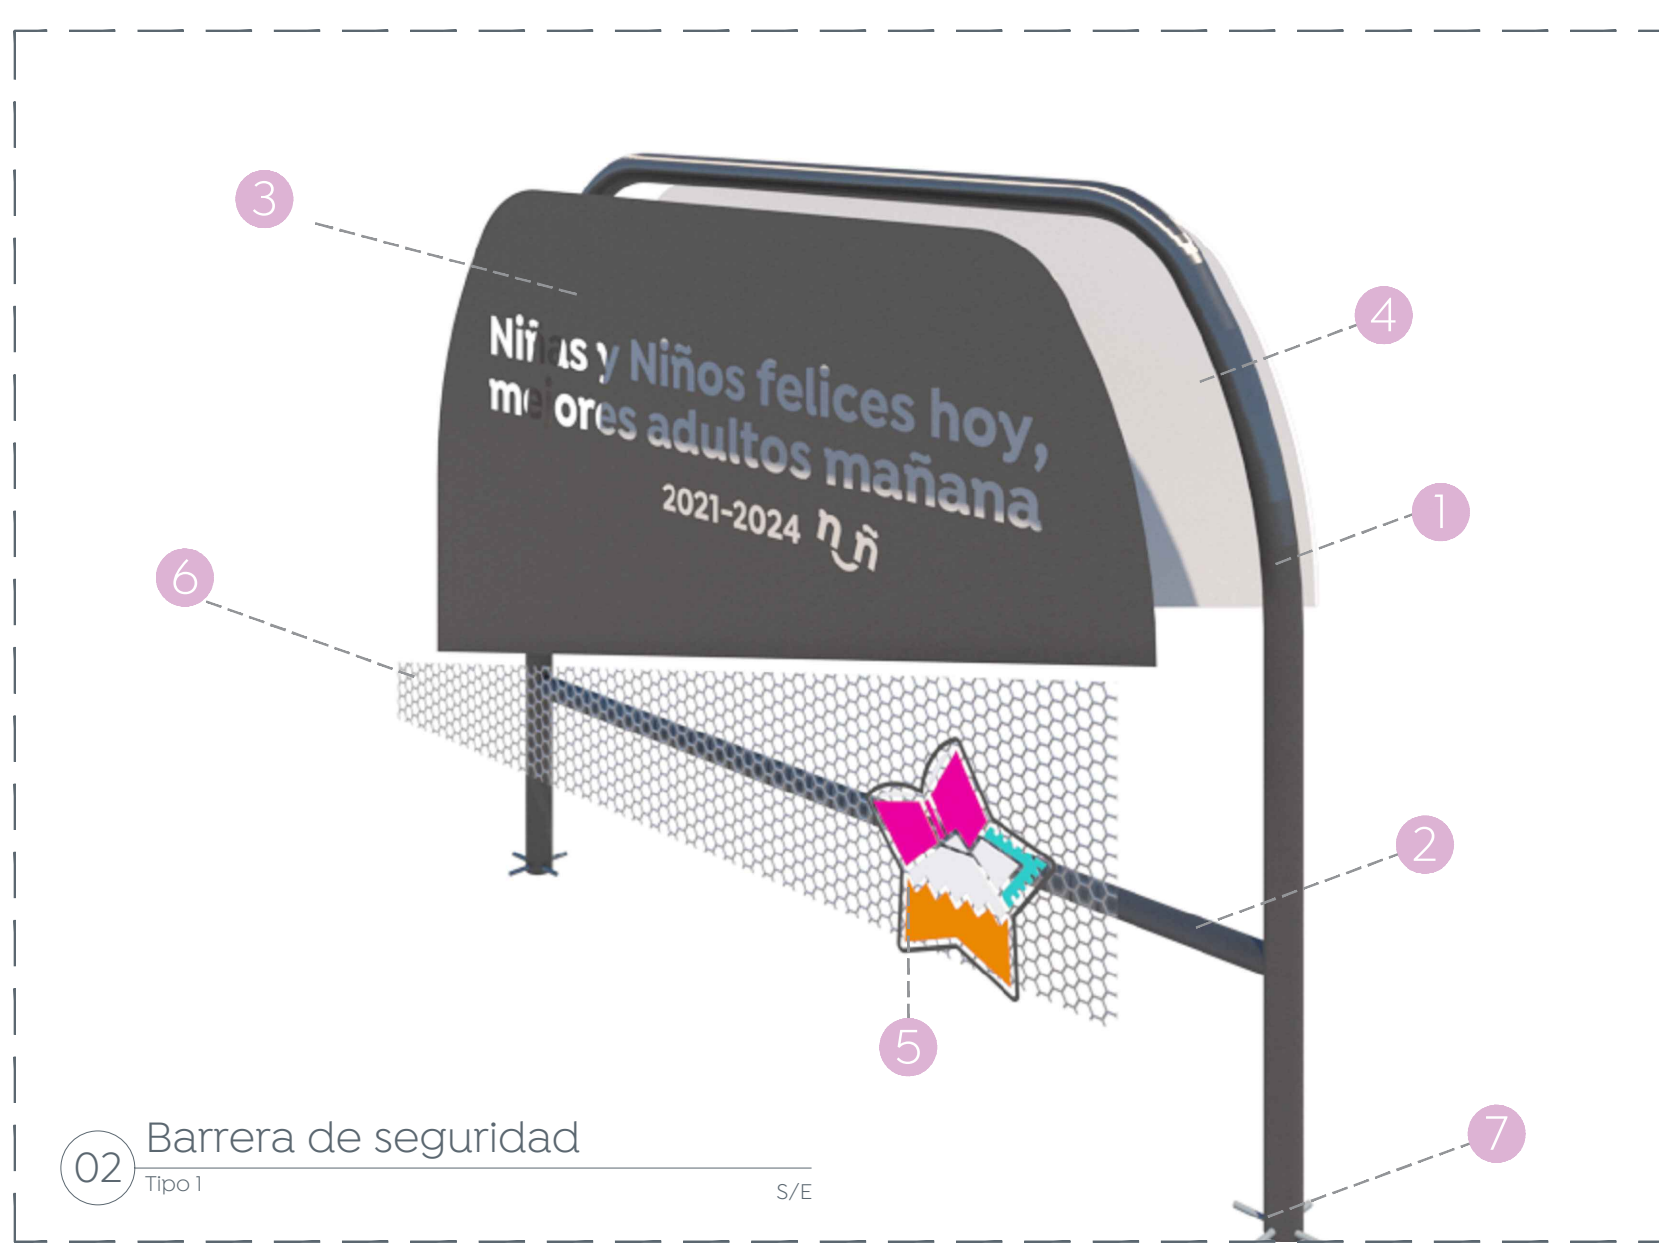

02 Barrera de seguridad Tipo 1

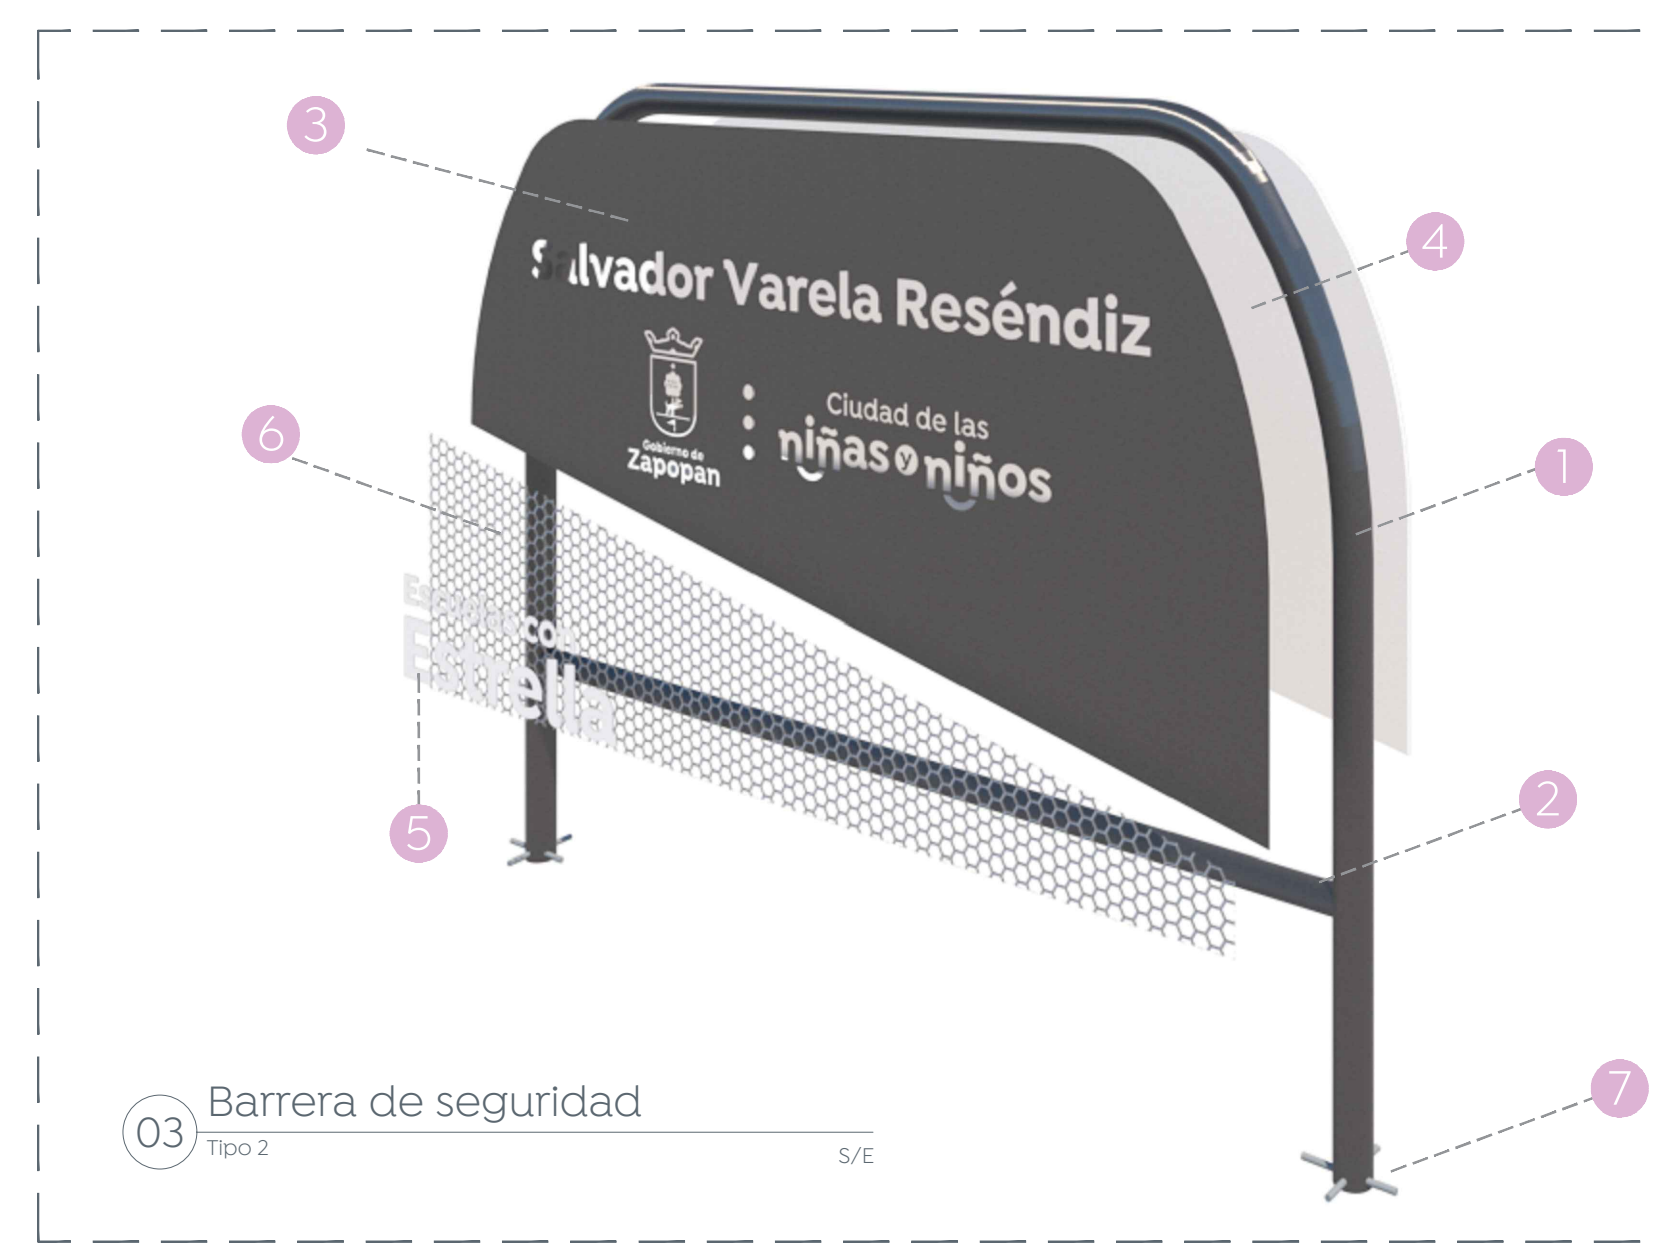


03 Barrera de seguridad Tipo 2

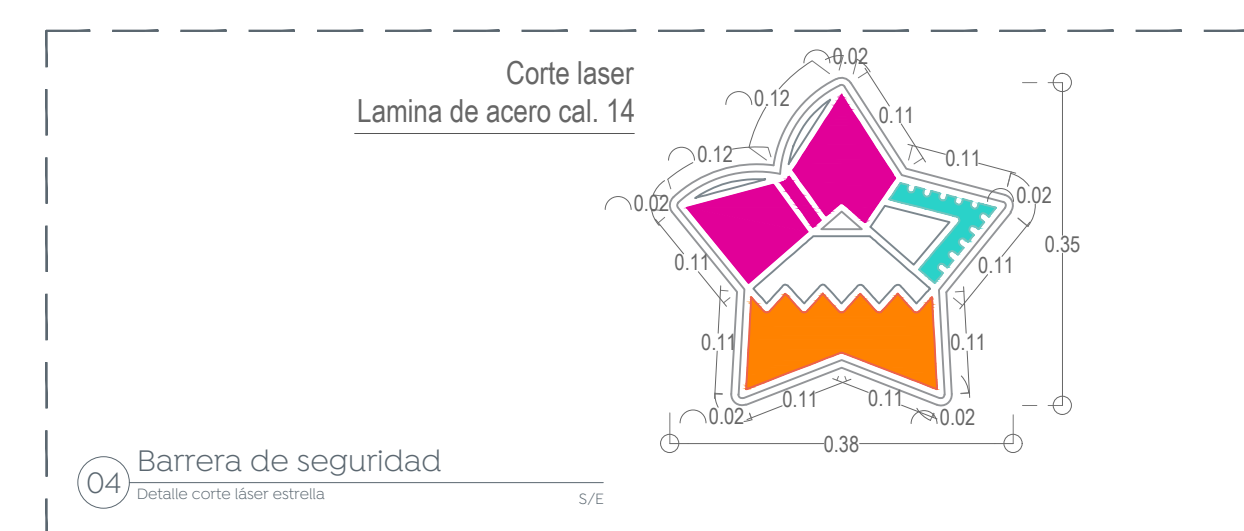

04 Barrera de seguridad Detalle corte láser estrella



05 Barrera de seguridad Detalle corte láser

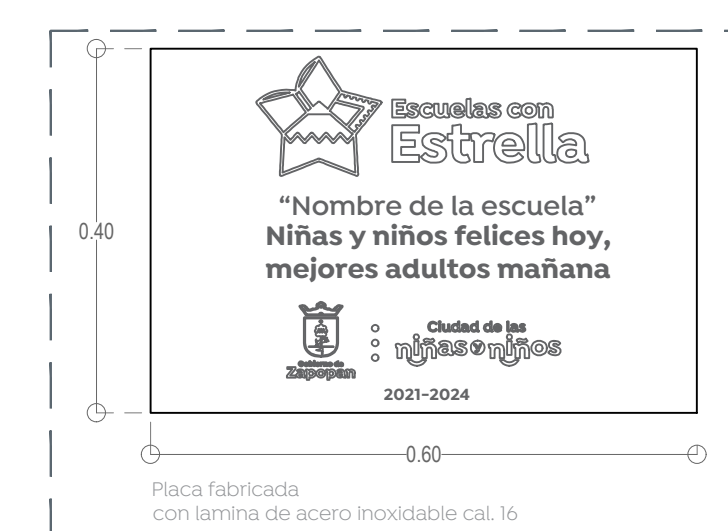

06 Placa conmemorativa Detalle corte láser

**Nombre del proyecto:**  
 Estructura con baranda, rehabilitación de cancha de usos múltiples, patio cívico, accesibilidad universal, banquetas, cruces peatonales y obras complementarias en la Primaria Nellie Campobello (716), clave MIP0516A, Primaria Elena Poniatowska Amor (717), clave MIP0517Z, calle Valle de Atemajac, Valle de Los Molinos, y Primaria Manuel M. Diéguez (718), clave MIP0518P, Primaria Rubén Rodríguez Carrón (719), clave MIP0519P, calle Hualpa, Santa Lucía, San Francisco Tesistán, Municipio de Zapopan, Jalisco

**Contenido del plano:**  
 Detalles barreras de seguridad, Escuela Manuel M. Diéguez

No. Contrato:  
**DOPI-MUN-RM-IE-LP-019-2023**  
 Director de Obras Públicas e Infraestructura:

**Ing. Ismael Jáuregui Castañeda**  
 Jefe de la Unidad de Estudios y Proyectos:

**Arq. Edwin Aguilar Escatel**  
 Jefe de área: Responsable del proyecto:

**Arq. Angela Jazmin Vargas Olmedo**  
 Arq. Julio César Robles Ríos

Ubicación:  
**Morelos 59, Santa Lucía, 45200 Tesistán, Jalisco**

Norte: Fecha: **Mayo 2022**  
 Escala: **Indicada**

Cotas: **Metros** Clave:  
**EE-MMD-DET-BS**