

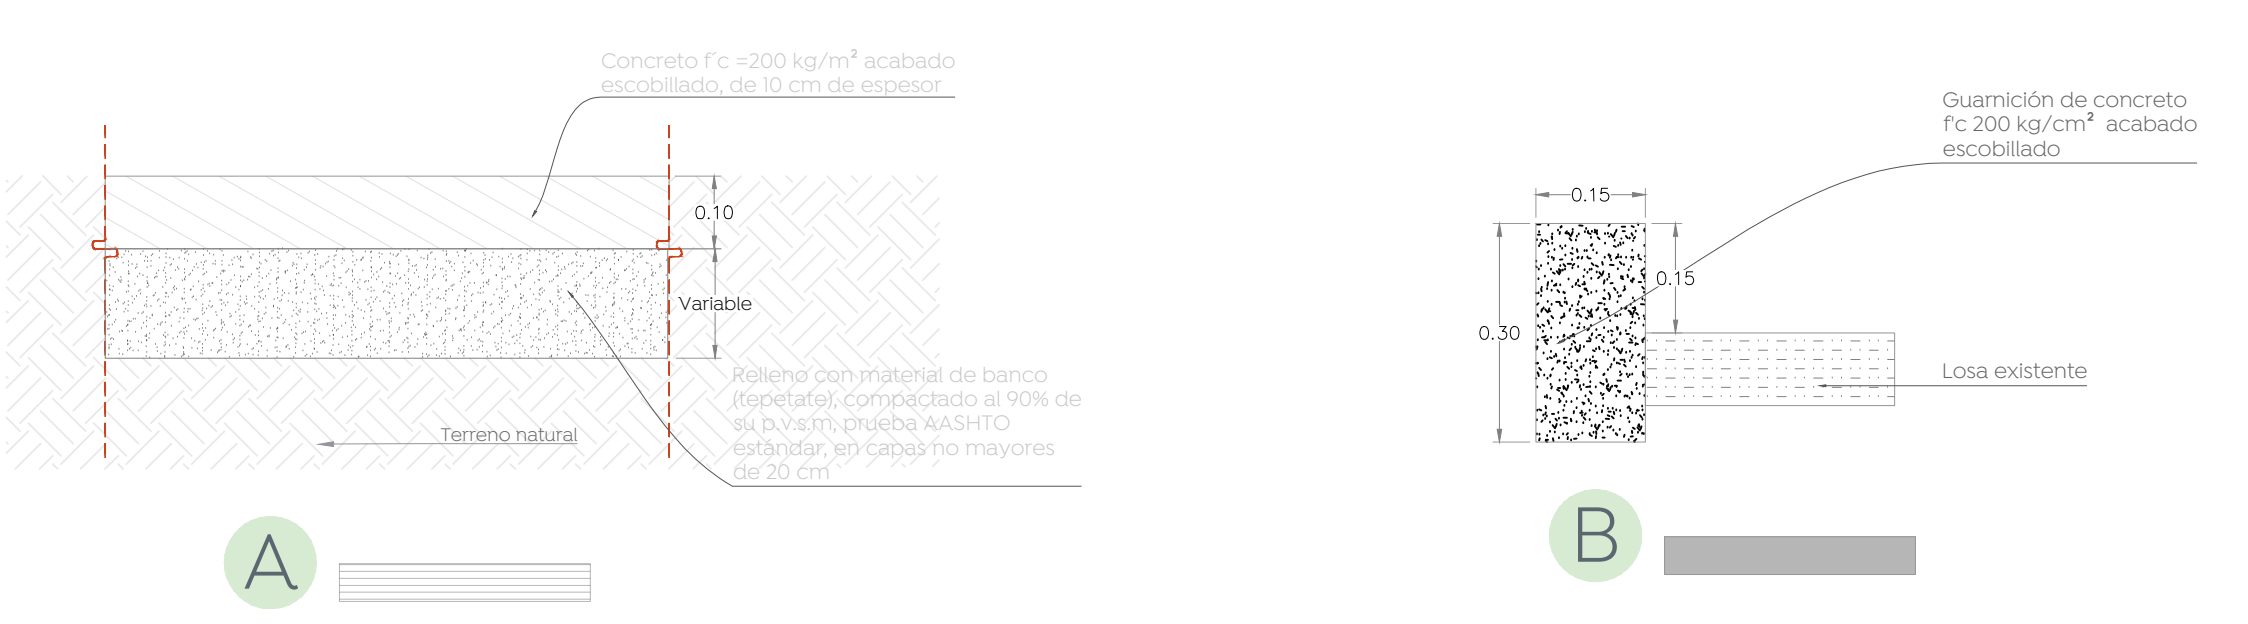
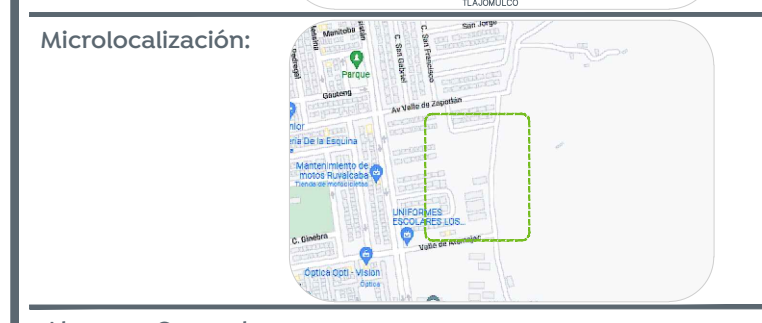


01 Planta de Conjunto
Acabados en piso 1:250

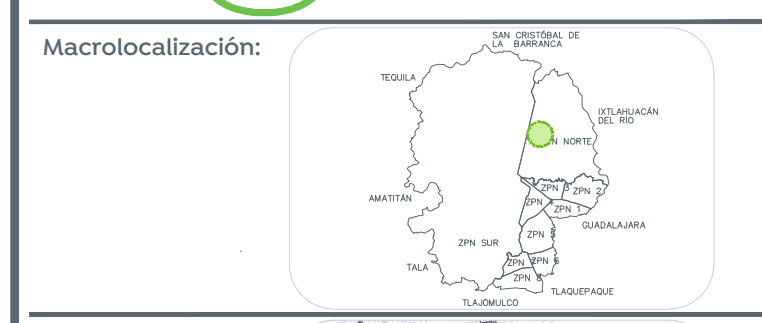

01 Detalles
Acabados en piso 1:10

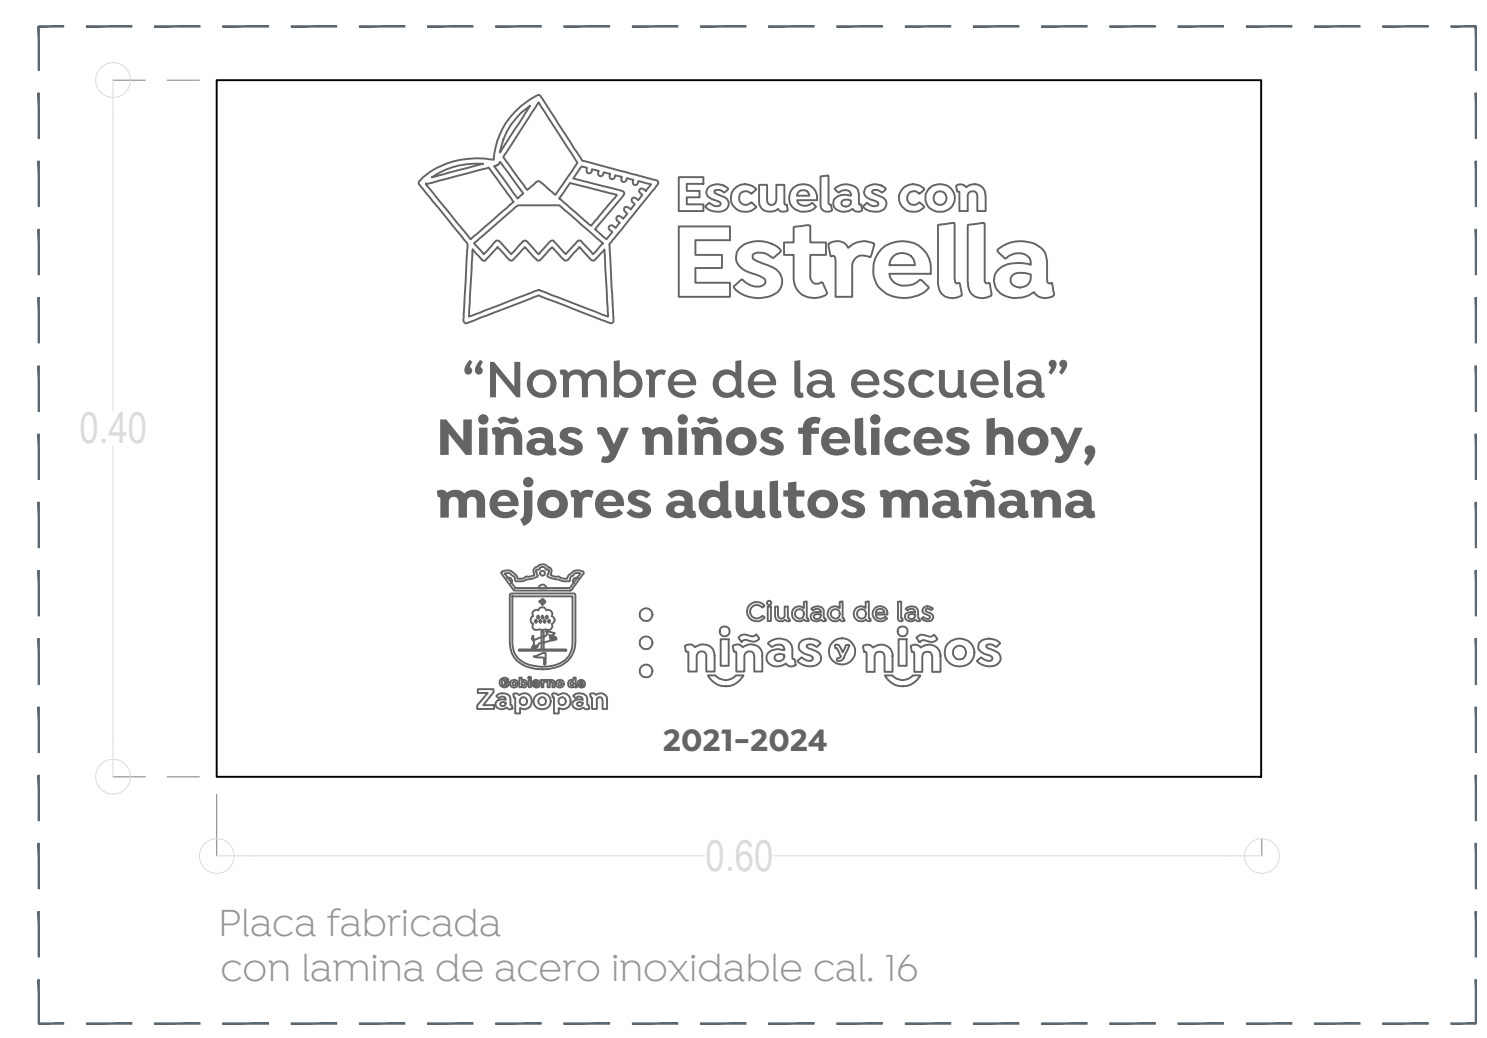

Alcances Generales:

Nombre del proyecto: Estructuras con terraza, rehabilitación de cancha de usos múltiples, patio cívico, accesibilidad universal, banquetas, cruces peatonales y obras complementarias en la Primaria Nellie Campobello (7.16), clave MOPR016A, Primaria Elena Poniatowska Amor (7.74), clave MOPR017Z, calle Valle de Atemlicac, Valle de los Molinos, y Primaria Manuel A. Díaz (7.74), clave MOPR018P, Primaria Rubén Rodríguez Camellí (7.74), clave MOPR019P, calle Hualpa, Santa Lucía, San Francisco Teotlán, Municipio de Zapopan, Jalisco	
Contenido del plano: Planta de acabados en piso, Primaria Nellie Campobello.	
No. Contrato:	
DOPI-MUN-RM-IE-LP-019-2023 Director de Obras Públicas e Infraestructura:	
Ing. Ismael Jáuregui Castañeda Jefe de la Unidad de Estudios y Proyectos:	
Arq. Edwin Aguilar Escatel Jefe de área:	Responsable del proyecto: Arq. Angela Jazmin Vargas Olmedo Arq. Julio Cesar Robles Rios
Ubicación: Valle de los Molinos, Zapopan, Jalisco	
Norte:	Fecha: Febrero 2023
Escala: Indicada	
Cotas: Metros Clave: EE-NC-ACA	

