



Alcances Generales:



Nombre del proyecto:  
 Estructuras con sanera, rehabilitación de cancha de usos múltiples, patio cívico, accesibilidad universal, banquetas, cruces peatonales y obras complementarias en la Primaria Nellie Campobello (T.M), clave MOPR018A, Primaria Sara Paredes de Amor (T.M), clave MOPR017Z, calle Valle de Ateméjic, Valle de Los Molinos, y Primaria Manuel M. Diéguez (T.M), clave MOPR018P, Primaria Rubén Rodríguez Camellí (T.M), clave MOPR0253P, calle Hecsalga, Santa Lucía, San Francisco Teztlán, Municipio de Zapopan, Jalisco

Contenido del plano:  
**Planta de conjunto, estado actual, Primaria Nellie Campobello.**


No. Contrato:  
**DOPI-MUN-RM-IE-LP-019-2023**  
 Director de Obras Públicas e Infraestructura:

**Ing. Ismael Jáuregui Castañeda**  
 Jefe de la Unidad de Estudios y Proyectos:

**Arq. Edwin Aguilar Escatel**  
 Jefe de área: **Responsable del proyecto:**  
**Arq. Angela Jazmin Vargas Olmedo** **Arq. Julio Cesar Robles Rios**

Ubicación:  
**Valle de los Molinos, Zapopan, Jalisco**

Norte:  
 Fecha: **Febrero 2023**  
 Escala: **1:250**  
 Cotas: **Metros** Clave: **EE-NC-EA**

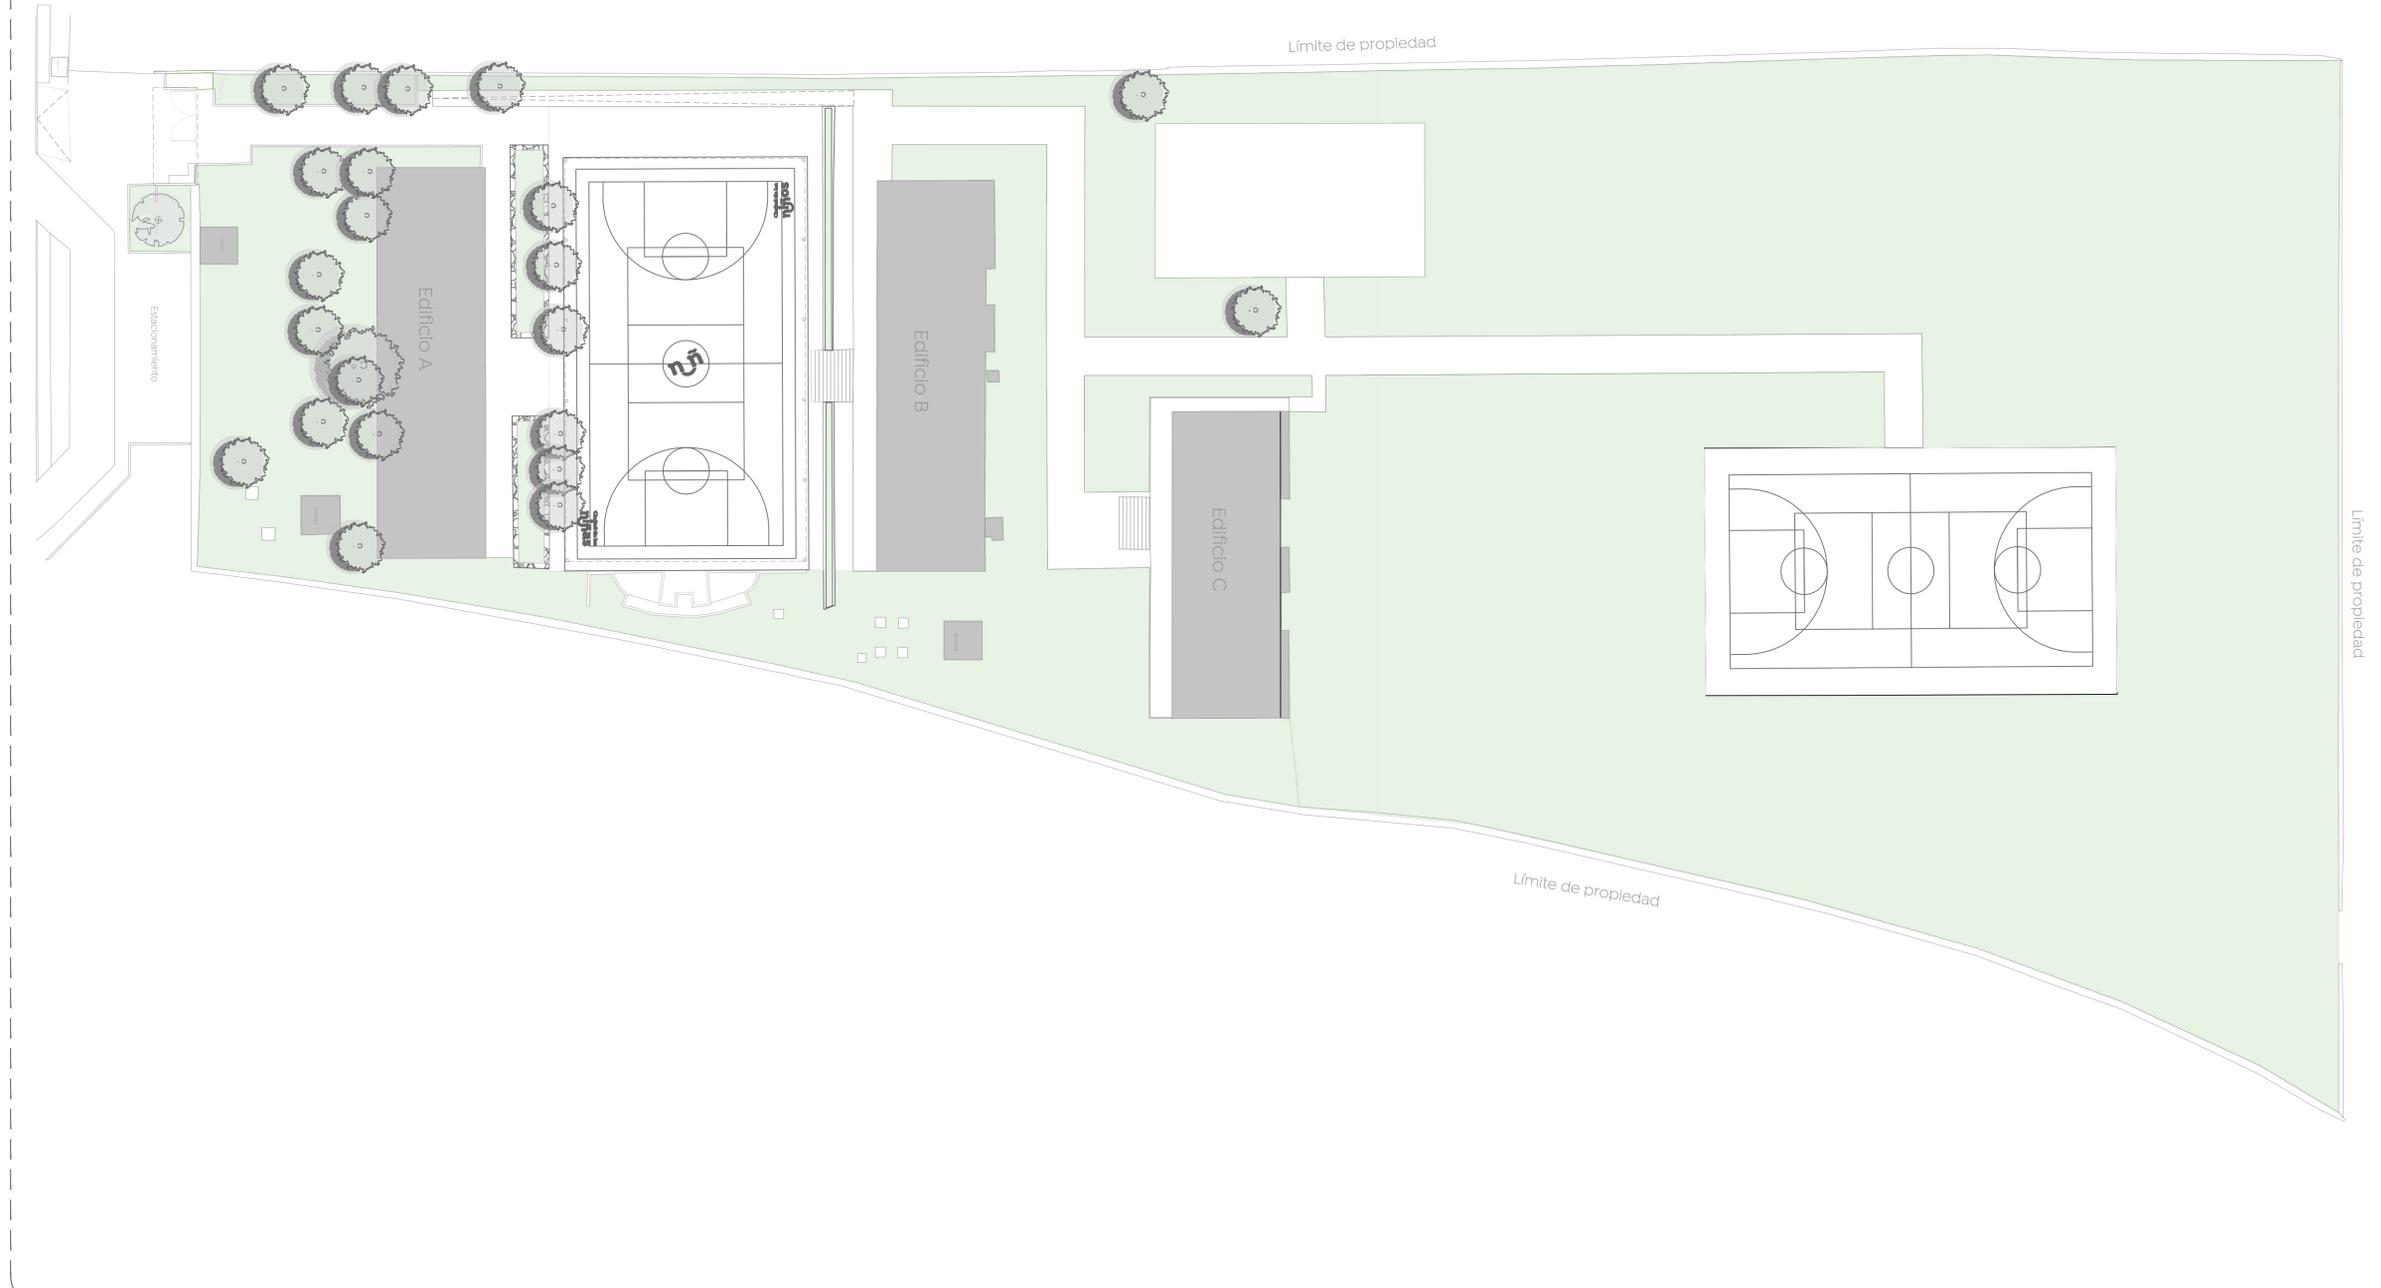

01 Planta de conjunto  
 Estado Actual 1:250

