








01 Planta de Conjunto
Acabados en piso 1:100

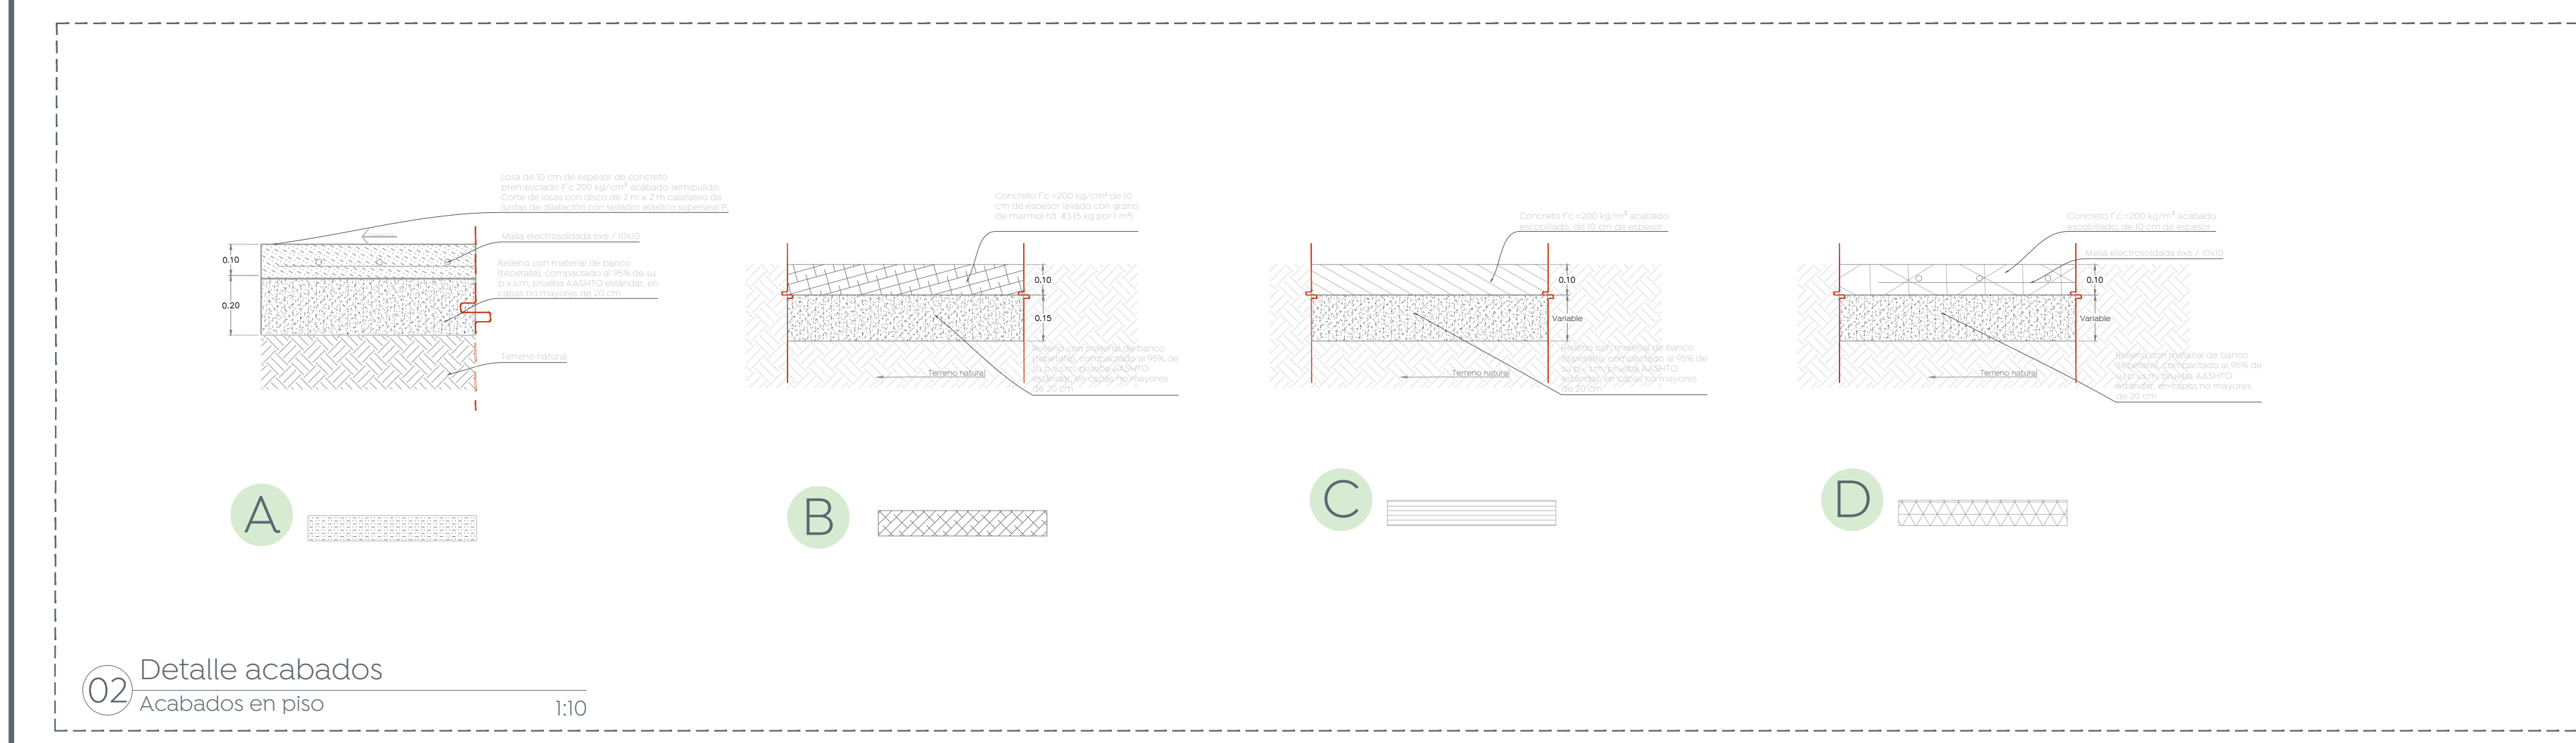

02 Detalle acabados
Acabados en piso 1:10

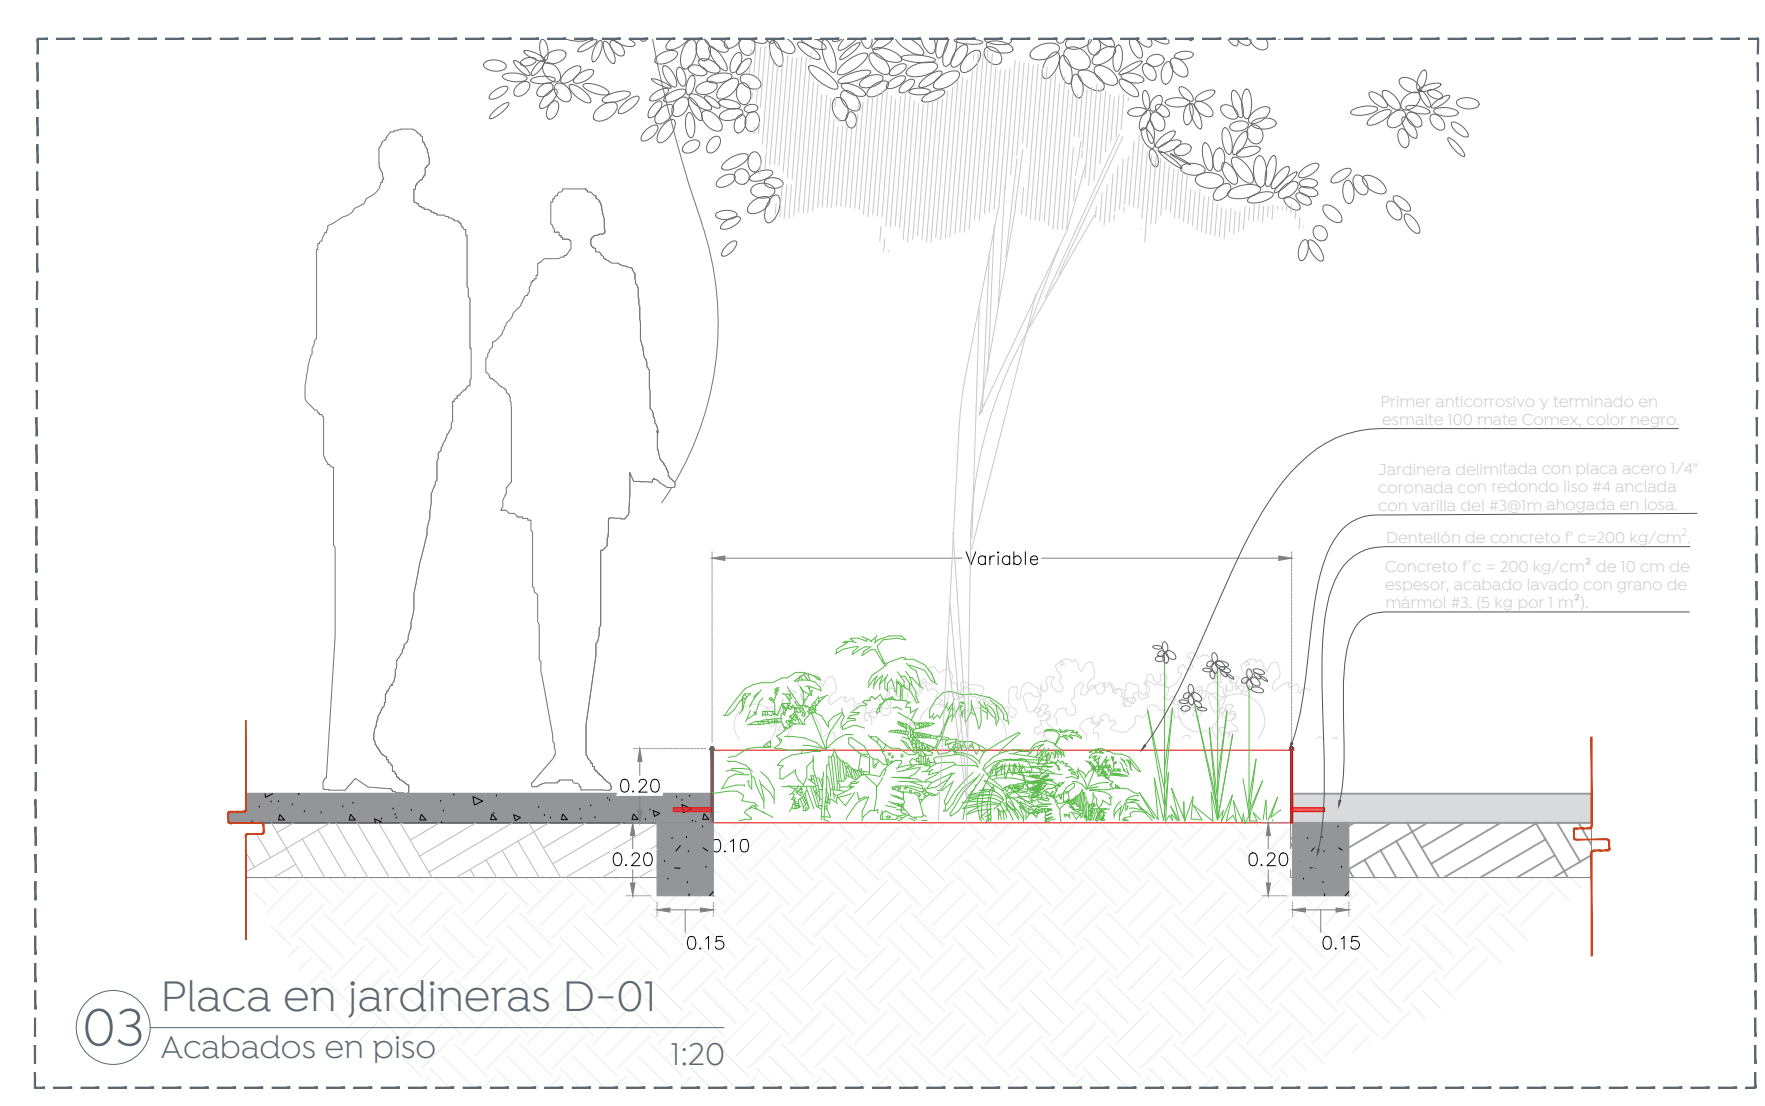

03 Placa en jardineras D-01
Acabados en piso 1:20

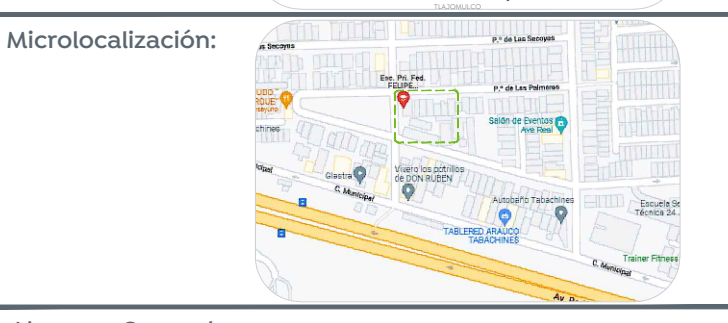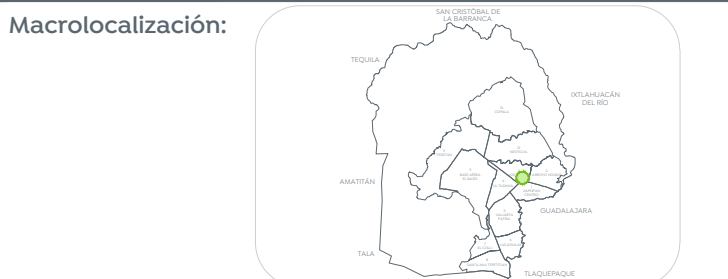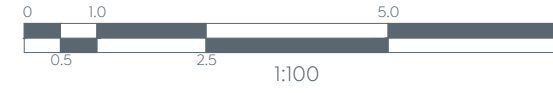

Alcances Generales:

Nombre del proyecto:
Estructura con tonaría, rehabilitación de cancha de usos múltiples en la Primaria Felipe Carrillo Puerto (7/A), clave 14DPK3894R, y renovación del parque urbano del barrio (Arroyo) en el barrio de Tabachines, Jardines de Tabachines, Municipio de Zapopan, Jalisco

Contenido del plano:
Planta de acabados en piso, Escuela Primaria Federal Felipe Carrillo Puerto

No. Contrato:
DOPI-MUN-RM-IE-LP-020-2023
Director de Obras Públicas e Infraestructura:

Ing. Ismael Jáuregui Castañeda
Jefe de la Unidad de Estudios y Proyectos:

Arq. Edwin Aguilar Escatel
Jefe de Área:

Arq. Angela Jazmin Vargas Olmedo
Arq. Julio Cesar Robles Rios
Responsable del proyecto:

Ubicación:
Calle de Las Galateas, Tabachines, Zapopan, Jalisco

Norte:
Fecha: Febrero 2023
Escala: 1:100
Cotas: Metros
Clave: EE-PF-FCP-ACA