




01 Planta de Conjunto
Acabados en piso 1:100

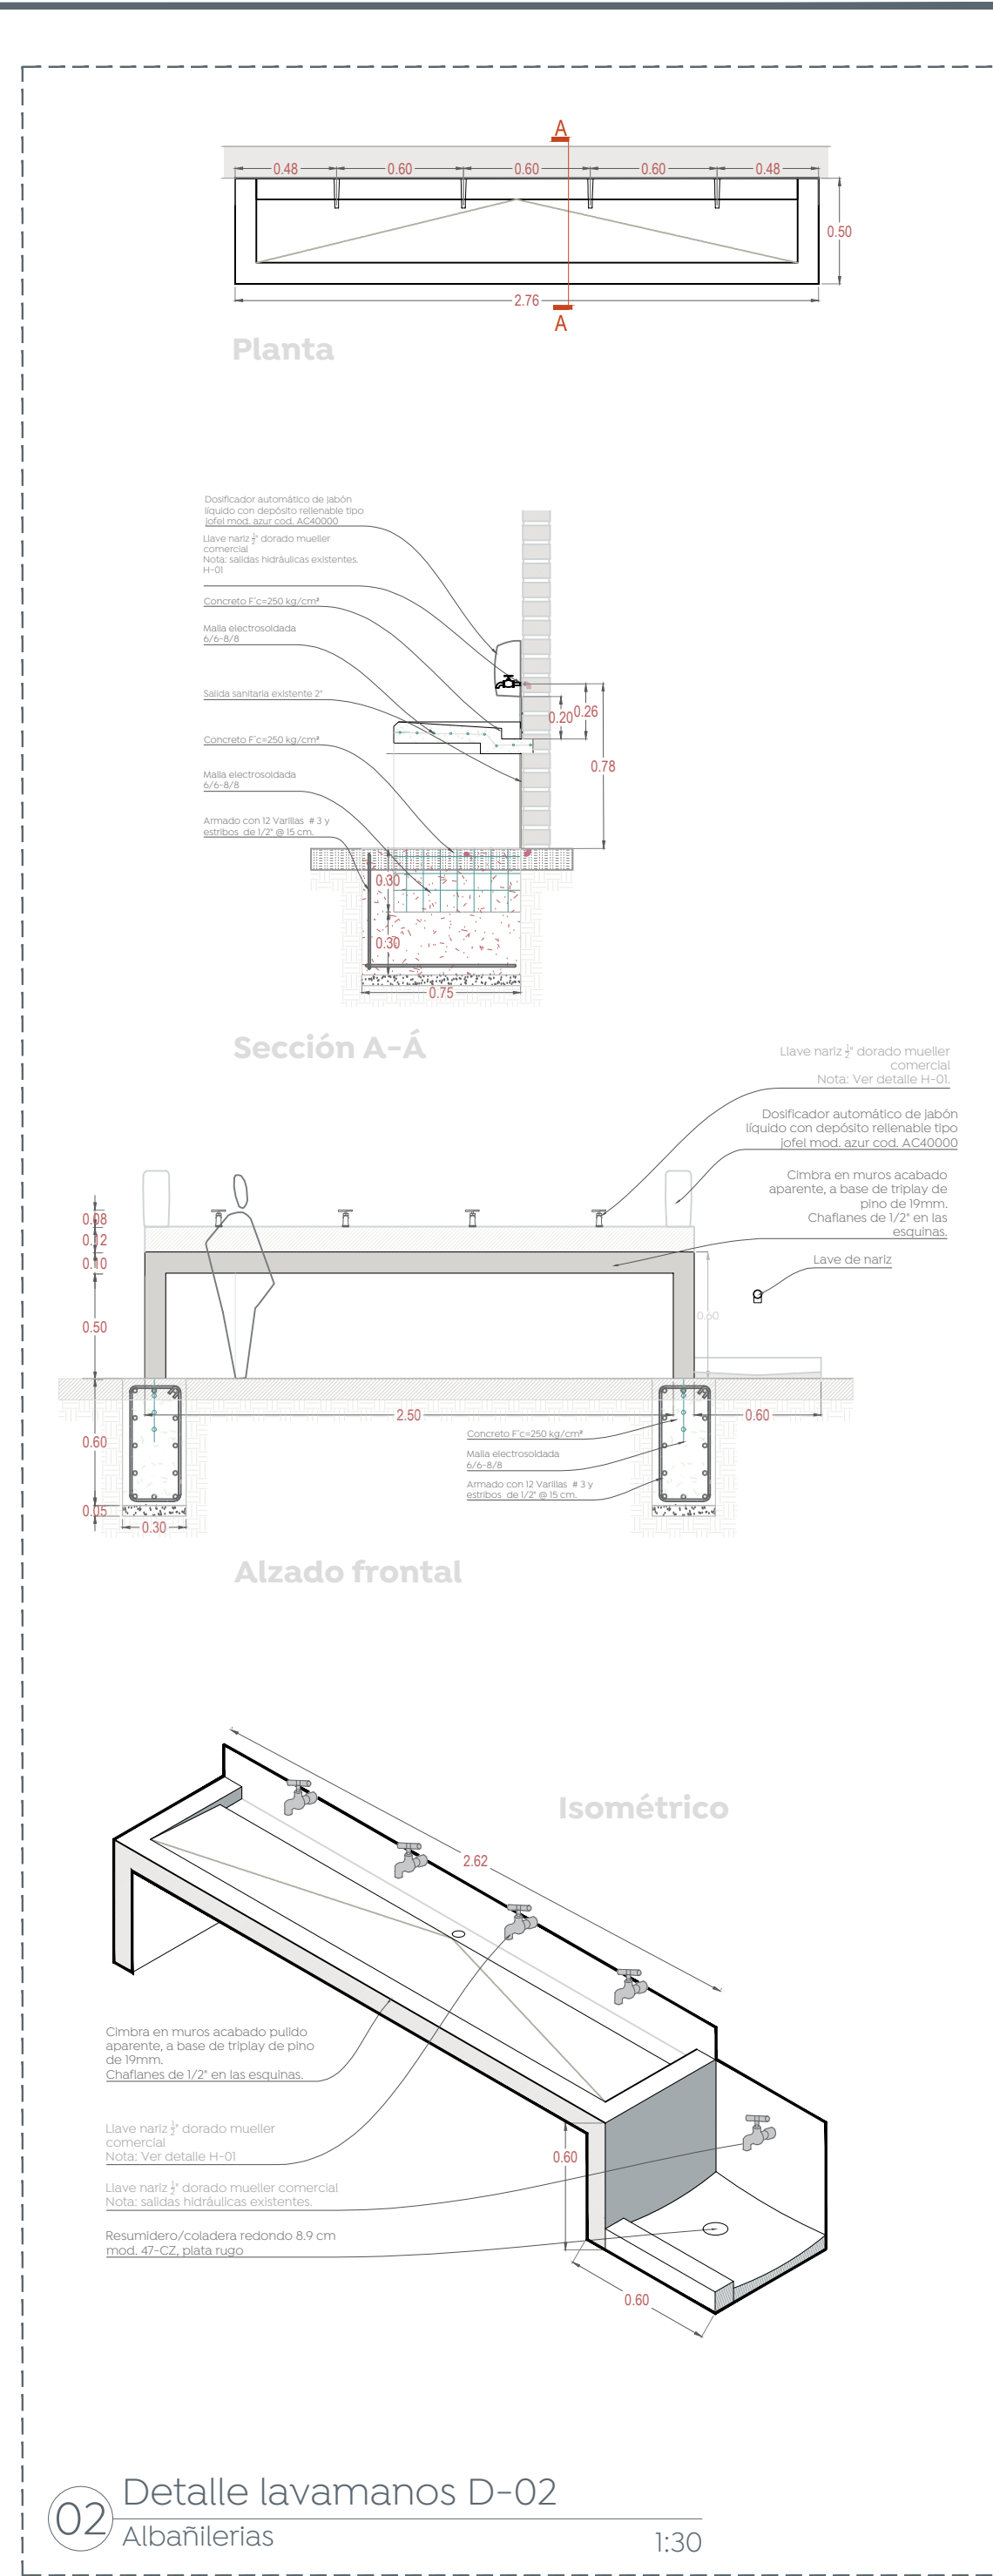


02 Detalle lavamanos D-02
Albañilerías 1:30

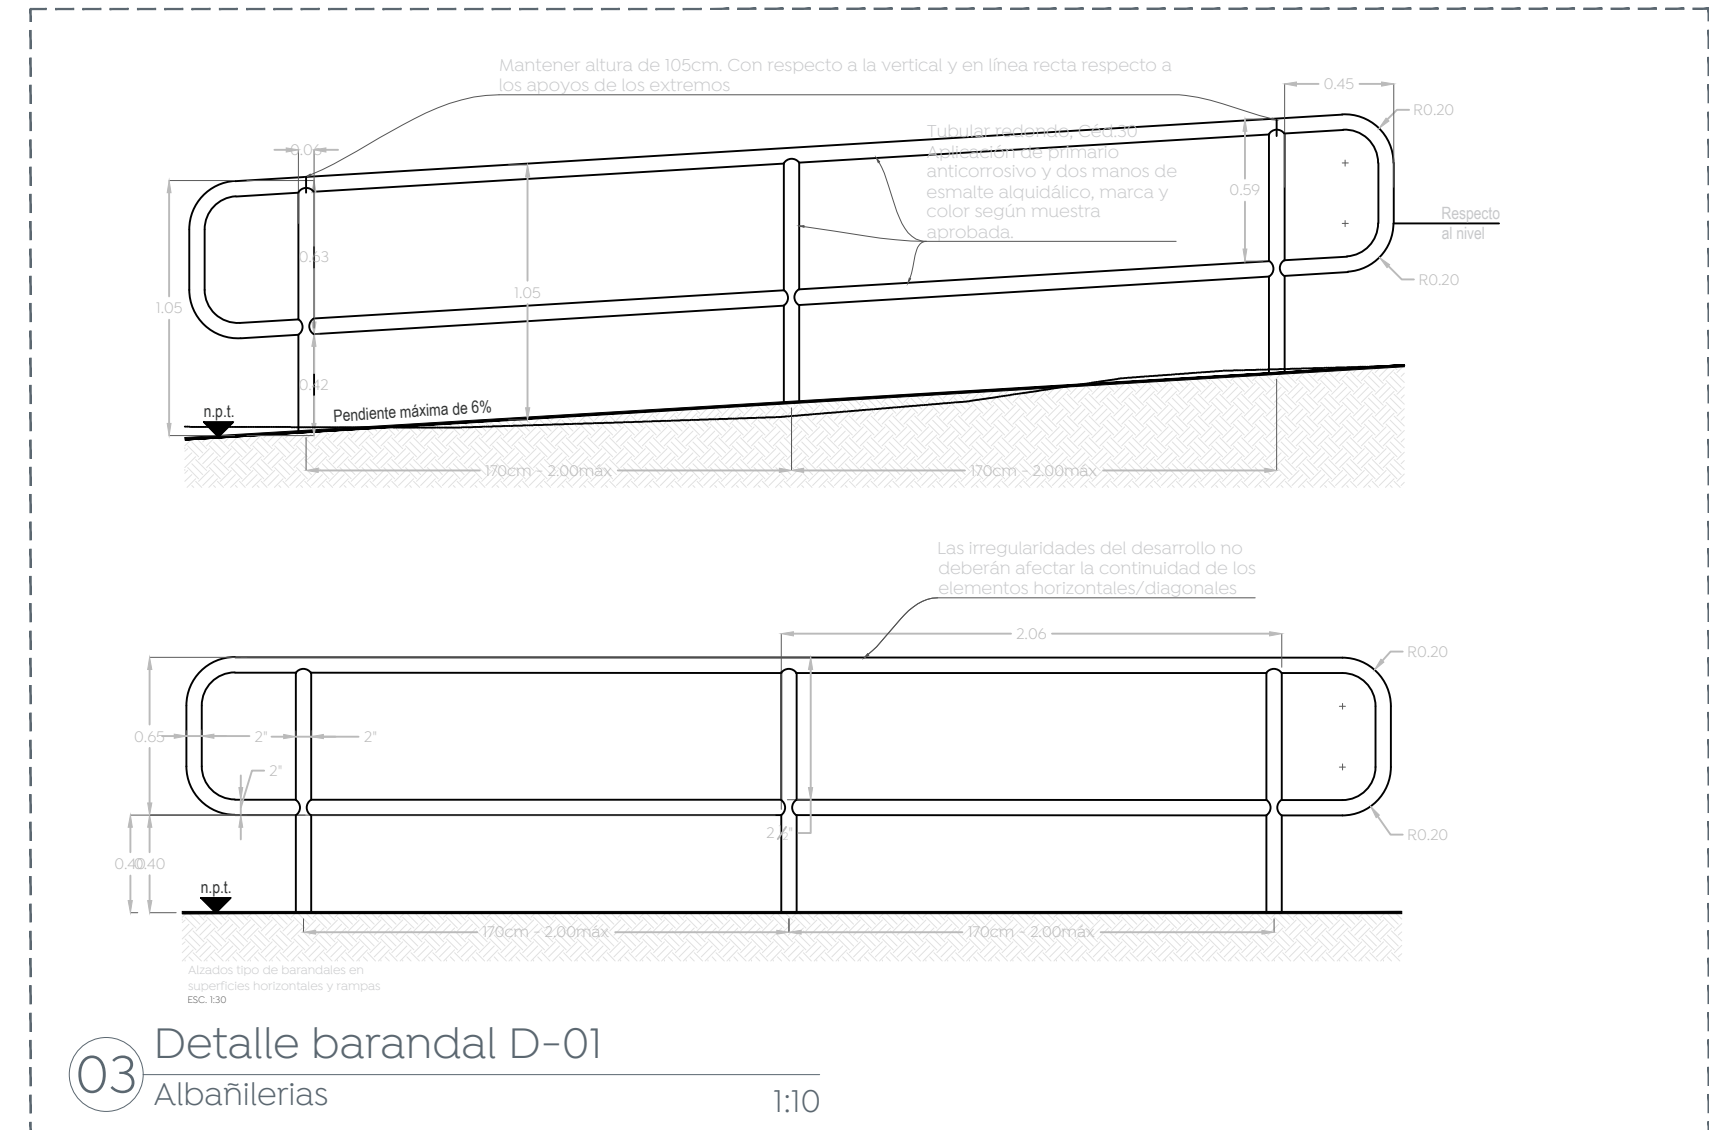

03 Detalle barandal D-01
Albañilerías 1:10

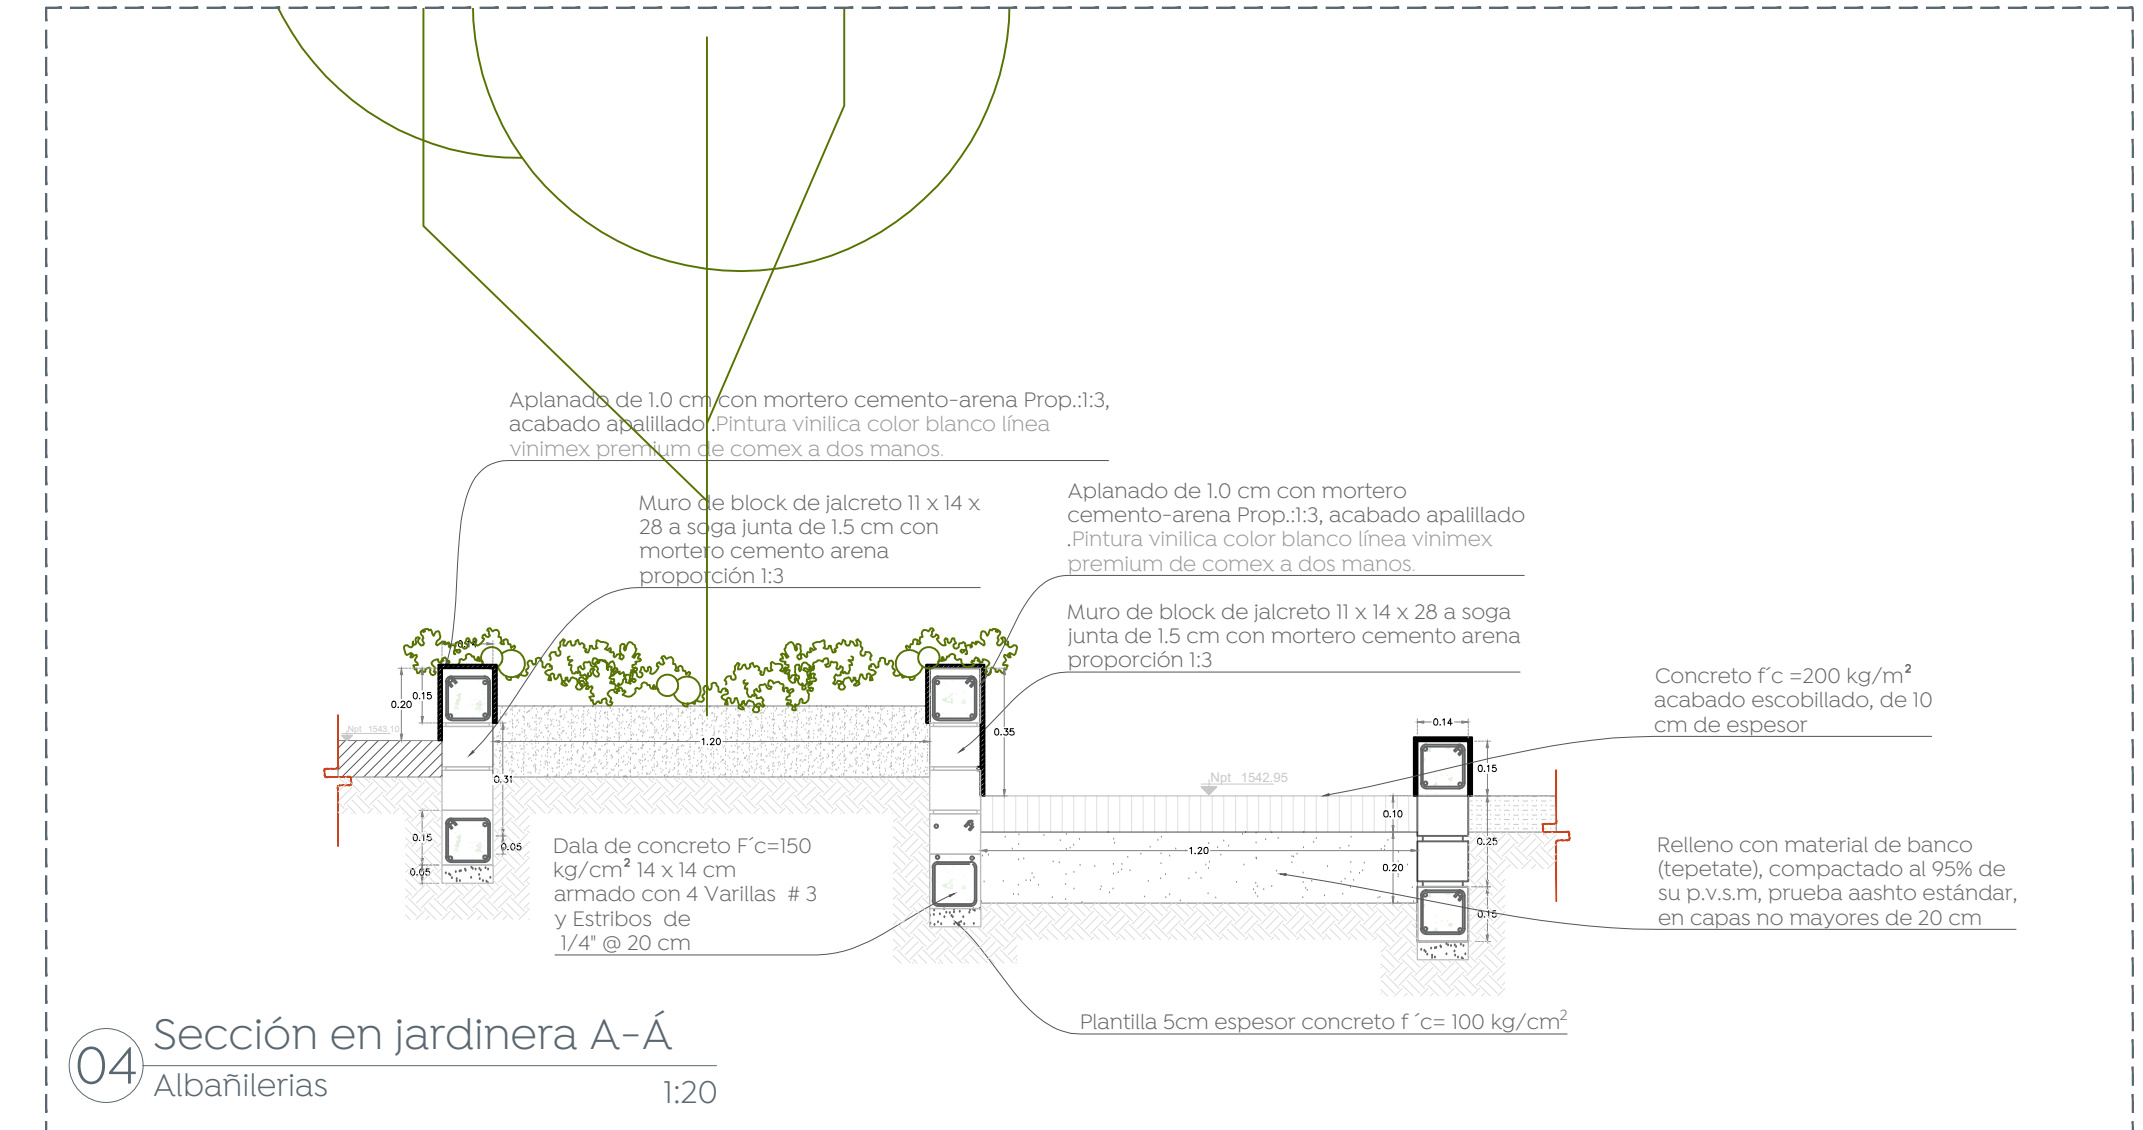

04 Sección en jardinera A-A
Albañilerías 1:20

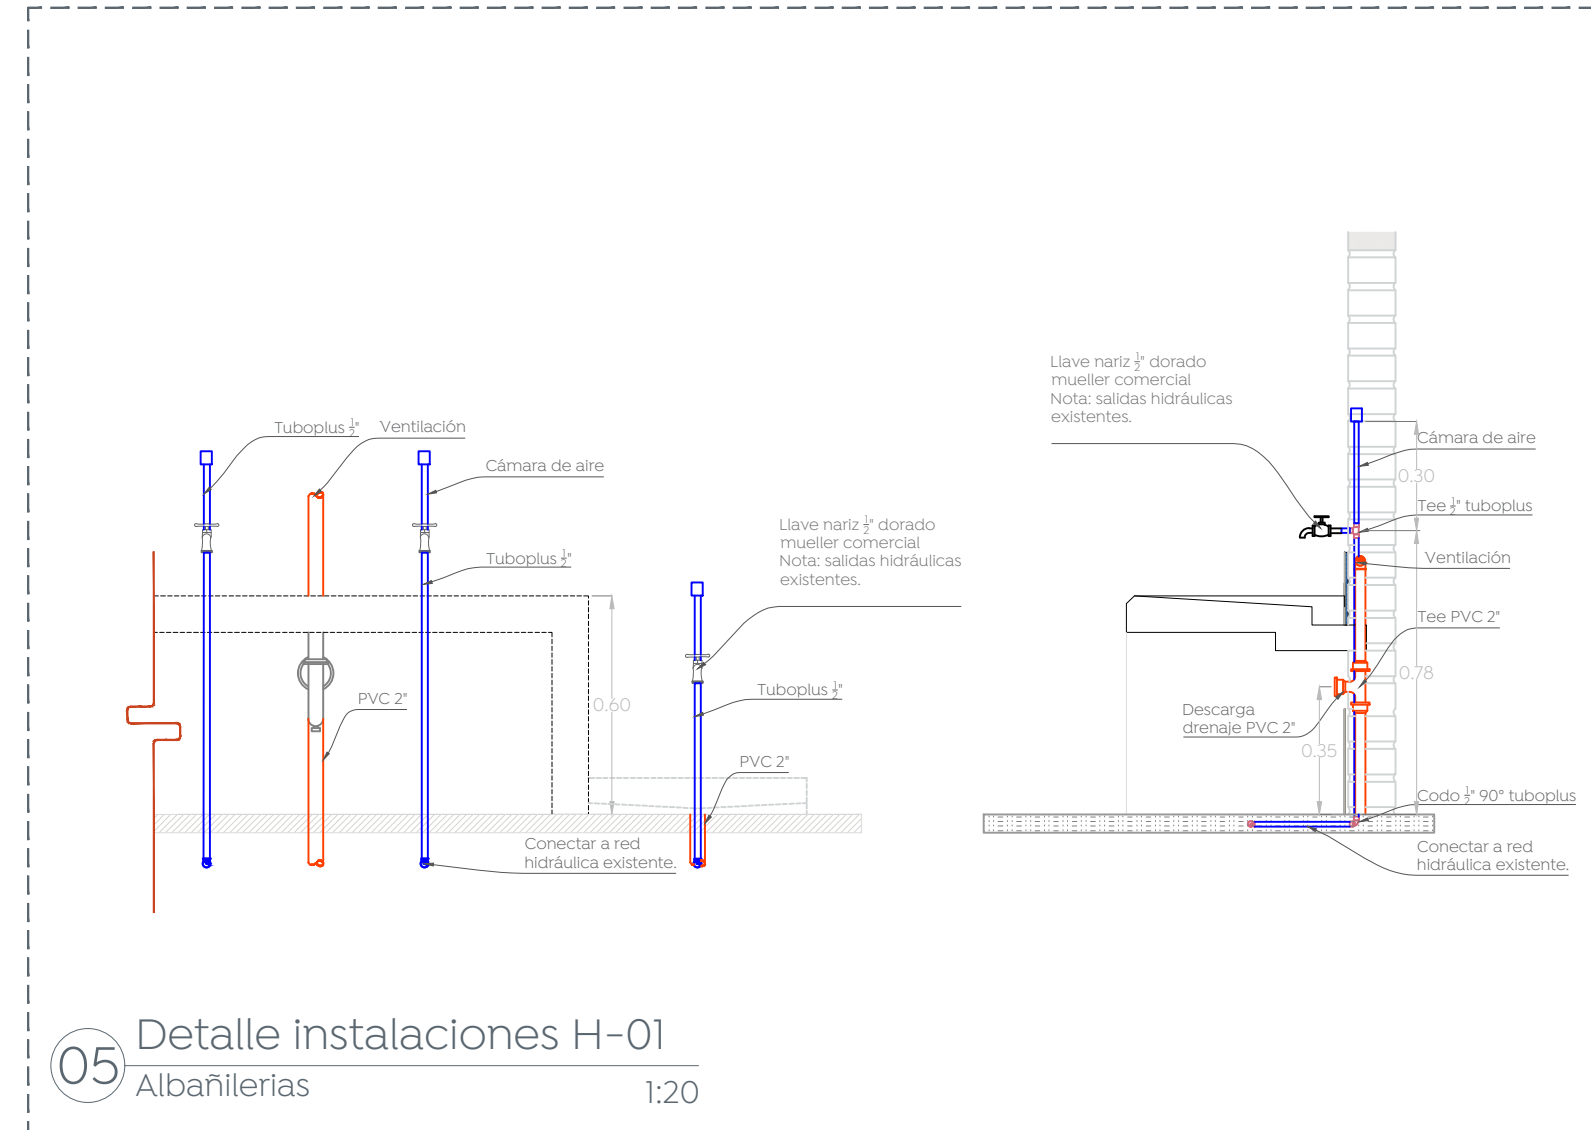

05 Detalle instalaciones H-01
Albañilerías 1:20



Alcances Generales:

Nombre del proyecto:
Estructura con tonaría, rehabilitación de cancha de usos múltiples en la Primaria Felipe Carrillo Puerto (1/A), clave 140PK37256, Primaria Mariano Azuela (7/V), clave 140PK38948, y renovación del parque infantil (Arroyo), incluyendo accesibilidad universal, banquetas, cisternas prestacionales y 40 escombreros (rejas), Calle Paseo de las Galateas, Jardines de Tabachines, Municipio de Zapopan, Jalisco

Contenido del plano:
Planta de albañilerías y detalles, Escuela Primaria Federal Felipe Carrillo Puerto

No. Contrato:
DOPI-MUN-RM-IE-LP-020-2023

Director de Obras Públicas e Infraestructura:
Ing. Ismael Jáuregui Castañeda

Jefe de la Unidad de Estudios y Proyectos:
Arq. Edwin Aguilar Escatel

Jefe de área:
Arq. Angela Jazmin Vargas Olmedo

Responsable del proyecto:
Arq. Julio Cesar Robles Rios

Ubicación:
Calle de Las Galateas, Tabachines, Zapopan, Jalisco

Fecha: Febrero 2023
Escala: 1:100
Cotas: Metros
Clave: EE-PF-FCP-ALB