





- Simbología:
- 1 Concreto f' c= 200 Kg/cm² color natural acabado lavado con grano de mármol #3 (5 Kg por 1 m²).
 - 2 Adoquín trapezoidal con medidas: 22.6 x 11.3 x 6 cm, f' c= 250 kg/cm², color natural.
 - 3 Concreto con color integral negro al 4% acabado estampado piel de elefante en cenefas.


Simbología	Especificación	Imagen
1	Diedo Moro (Lamproanthus glaucus) 6 piezas por 1 m² incluye capa de tierra vegetal de 10 cm	
2	Ipomoea Morada (Ipomoea purpurea) 6 piezas por 1 m² incluye capa de tierra vegetal de 10 cm	
3	Wedelia 2 piezas por 1 m² incluye capa de tierra vegetal de 10 cm	
4	Primavera (Platanus donnell-smithii) Altura MÍN. 2 m	
5	Jacaranda (Jacaranda mimosifolia) Altura MÍN. 2 m	
6	Arrayán (Luma apiculata) Altura MÍN. 2 m	

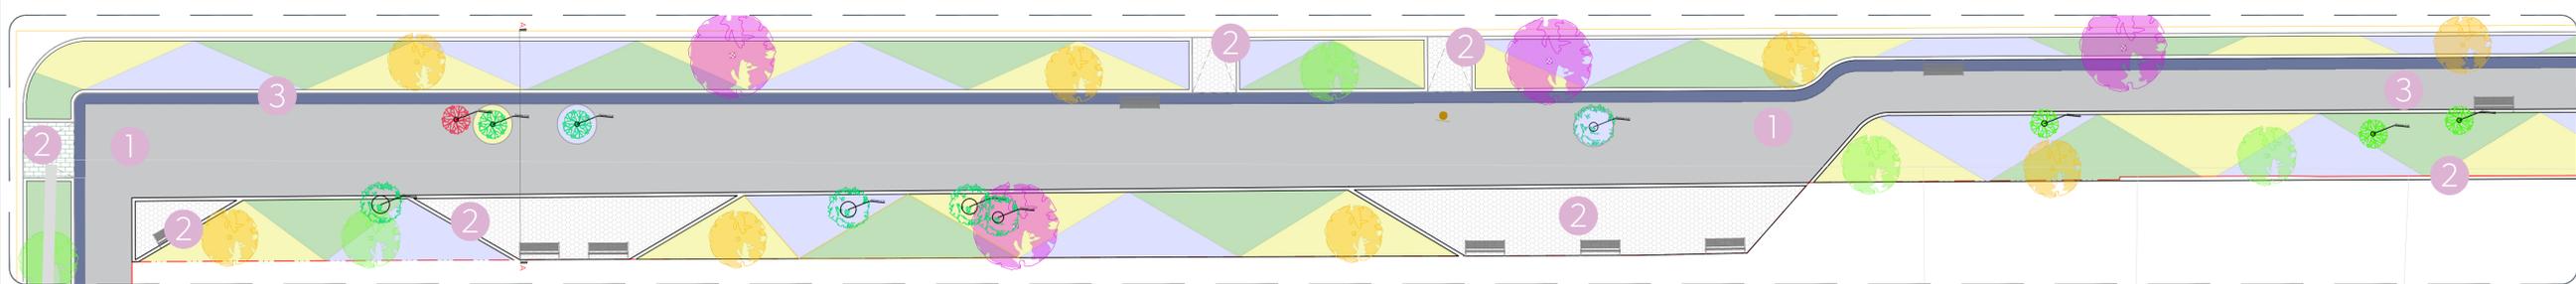




01 Tramo 1 (Sta. Laura - Av. Sta. Cecilia)
 Acabados 1:150

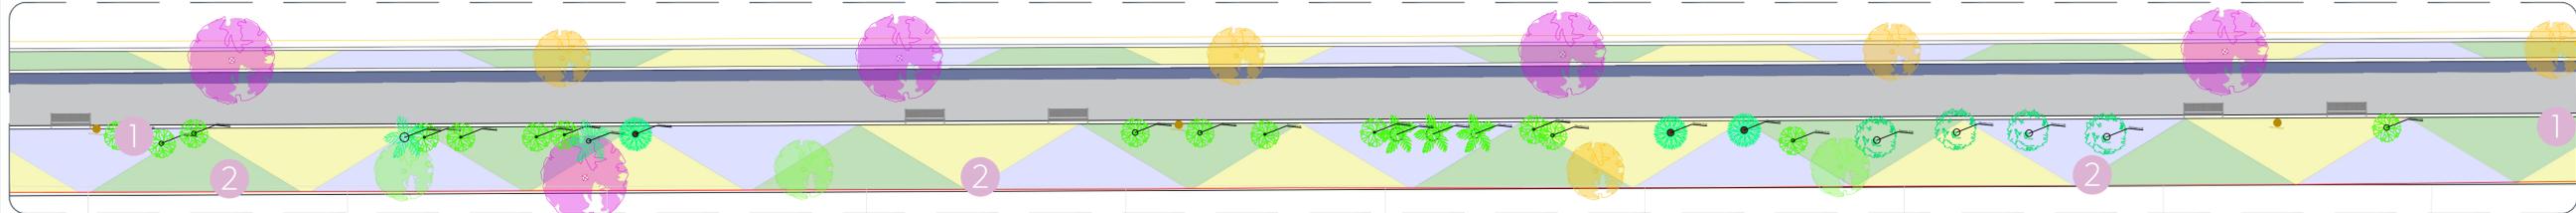

02 Tramo 2 (Sta. Laura - Av. Sta. Cecilia)
 Acabados 1:150

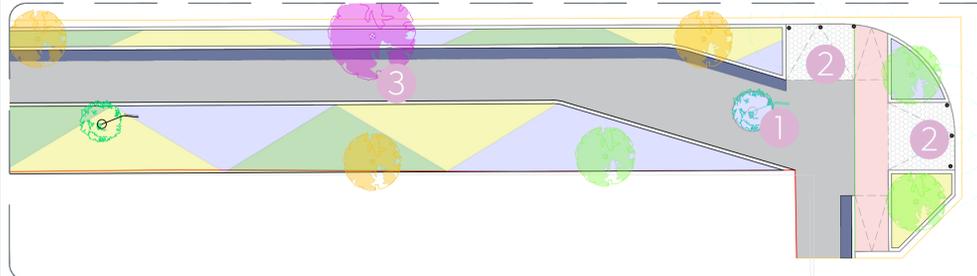

03 Tramo 3 (Sta. Laura - Av. Sta. Cecilia)
 Acabados 1:150

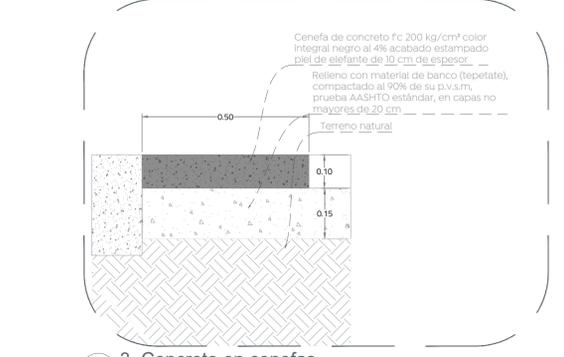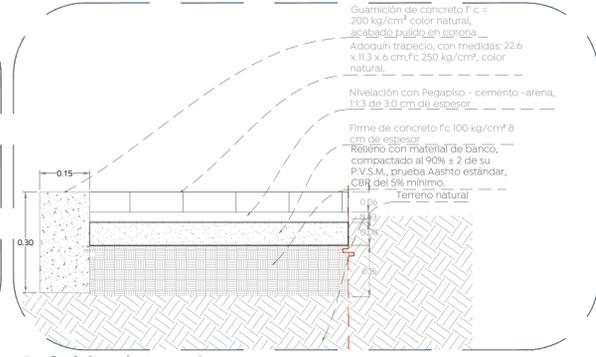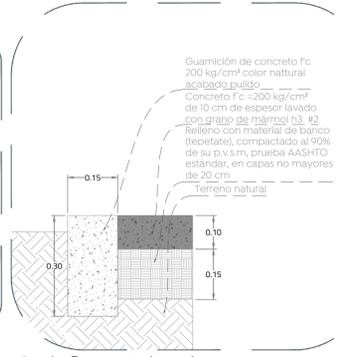

Nombre del proyecto:
 Construcción de parque lineal y obra integral en Av. Santa Cecilia, etapa 01, incluye conexión con calle Santa Laura y obras complementarias, colonias Santa Margarita la Sección, UAG, Real del Parque, Municipio de Zapopan, Jalisco

Contenido del plano:
 Acabados y vegetación

No. Contrato:
 DOPI-MUN-PP-EP-LP-017-2023

Director de Obras Públicas e Infraestructura:
 Ing. Ismael Jáuregui Castañeda

Jefe de la Unidad de Estudios y Proyectos:
 Arq. Edwin Aguiar Escatel

Jefe de área:
 Arq. Angela Jazmin Vargas Olmedo

Responsable del proyecto:
 Arq. César Omar Apodaca Rodriguez

Ubicación:
 Col. Santa Margarita, Zapopan, Jalisco

Norte:
 Fecha: Marzo 2023
 Escala: Indicada
 Acreditaciones: MetrosClave:
PL-SC1-ACA