



Av. Santa Laura

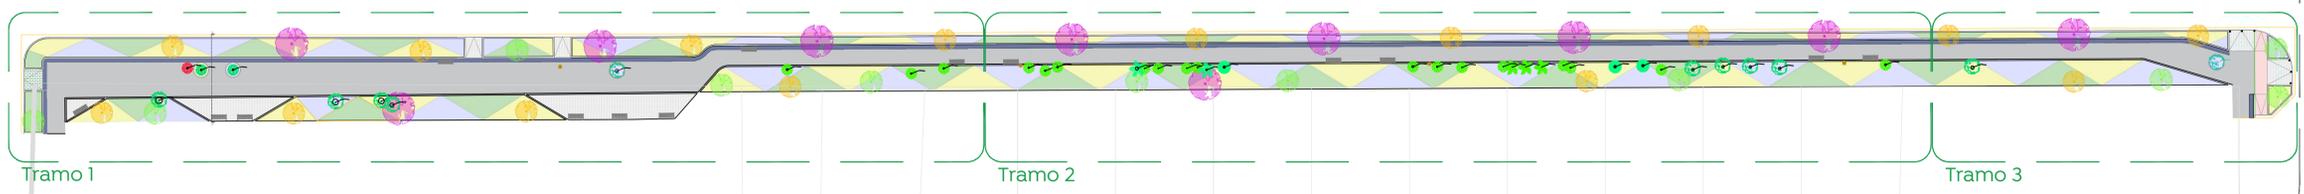


01 Planta de conjunto
 Alcances generales 1:400




- Alcances Generales:
- A Construcción de andador y crucesos seguros
 - B Construcción de áreas de descanso
 - C Construcción de áreas de ejercicio
 - D Construcción de pergolados
 - E Vegetación y arbolado

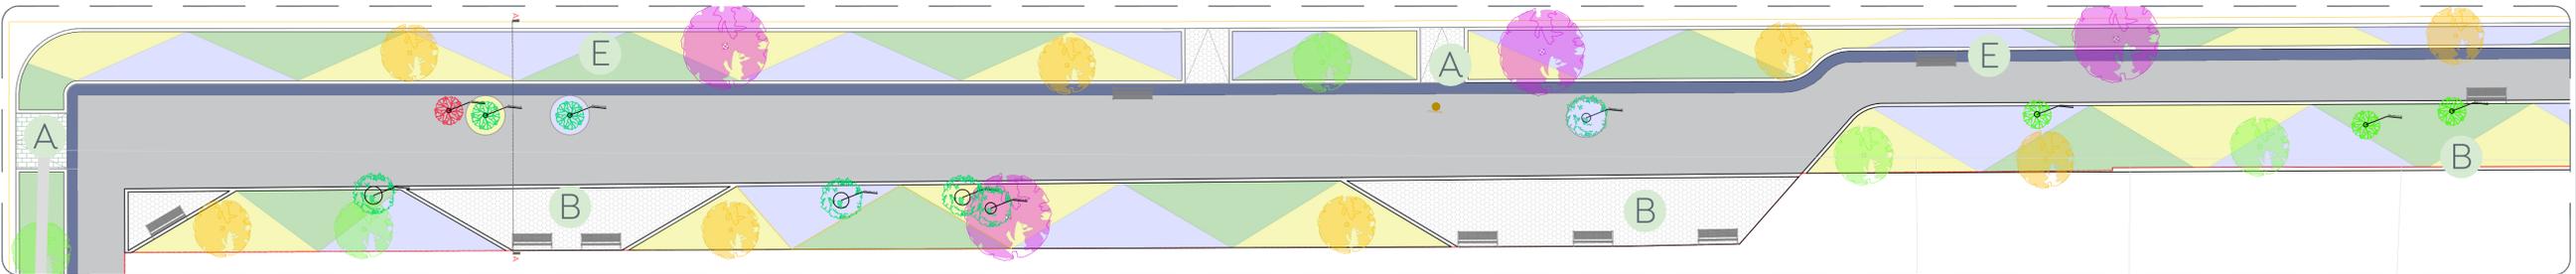


02 Tramo 1 (Sta. Laura - Av. Sta. Cecilia)
 Alcances generales 1:150

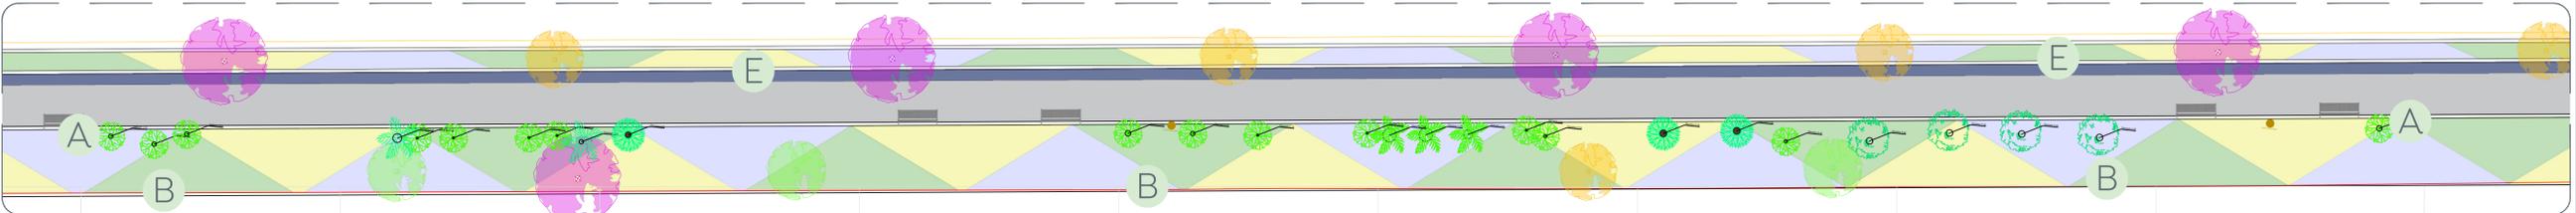


03 Tramo 2 (Sta. Laura - Av. Sta. Cecilia)
 Alcances generales 1:150

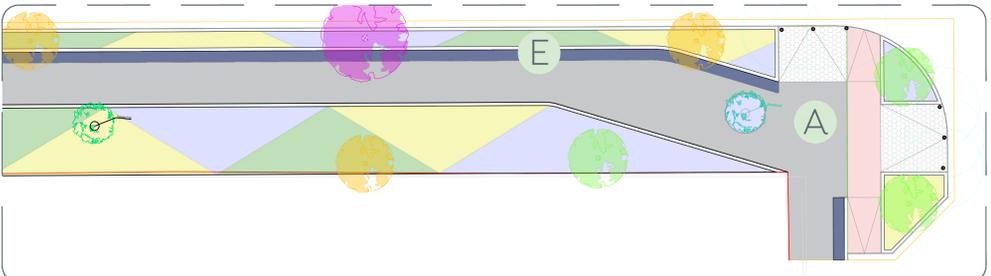

04 Tramo 3 (Sta. Laura - Av. Sta. Cecilia)
 Alcances generales 1:150

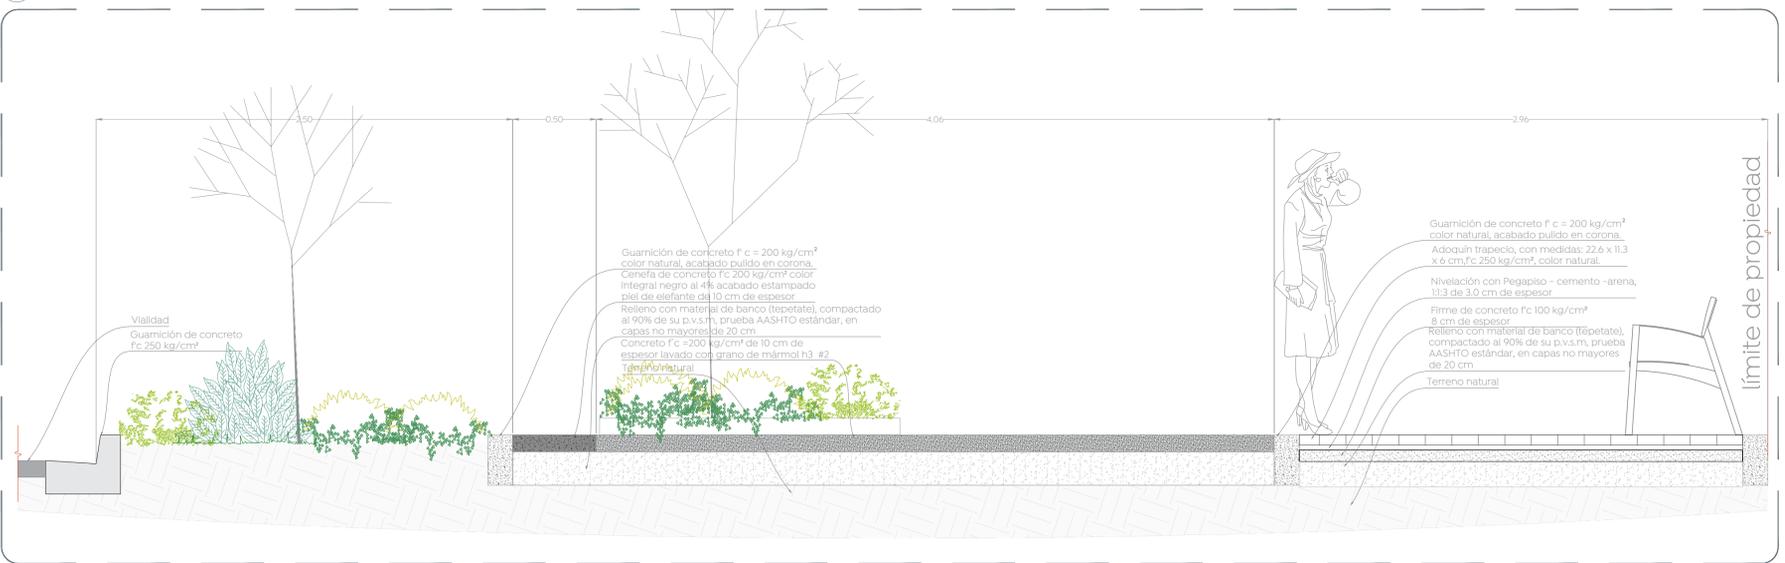

04 Sección A-A' 1:20

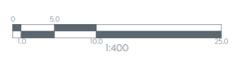

Nombre del proyecto:
 Construcción de parque lineal y obra integral en Av. Santa Cecilia, etapa 01, incluye conexión con calle Santa Laura y obras complementarias, colonias Santa Margarita la Sección, UAG, Real del Parque, Municipio de Zapopan, Jalisco

Contenido del plano:
 Planta de conjunto
 Alcances generales
 Sección A-A'

No. Contrato:
 DOPI-MUN-PP-EP-LP-017-2023

Director de Obras Públicas e Infraestructura:
 Ing. Ismael Jáuregui Castañeda

Jefe de la Unidad de Estudios y Proyectos:
 Arq. Edwin Aguilar Escatel

Jefe de área:
 Arq. Angela Jazmin Vargas Olmedo

Responsable del proyecto:
 Arq. César Omar Apodaca Rodriguez

Ubicación:
 Col. Santa Margarita, Zapopan, Jalisco

Fecha: Marzo 2023
 Escala: Indicada
 Acotaciones: Metros Clave:
 PL-SC1-ARQ1