






Simbología:

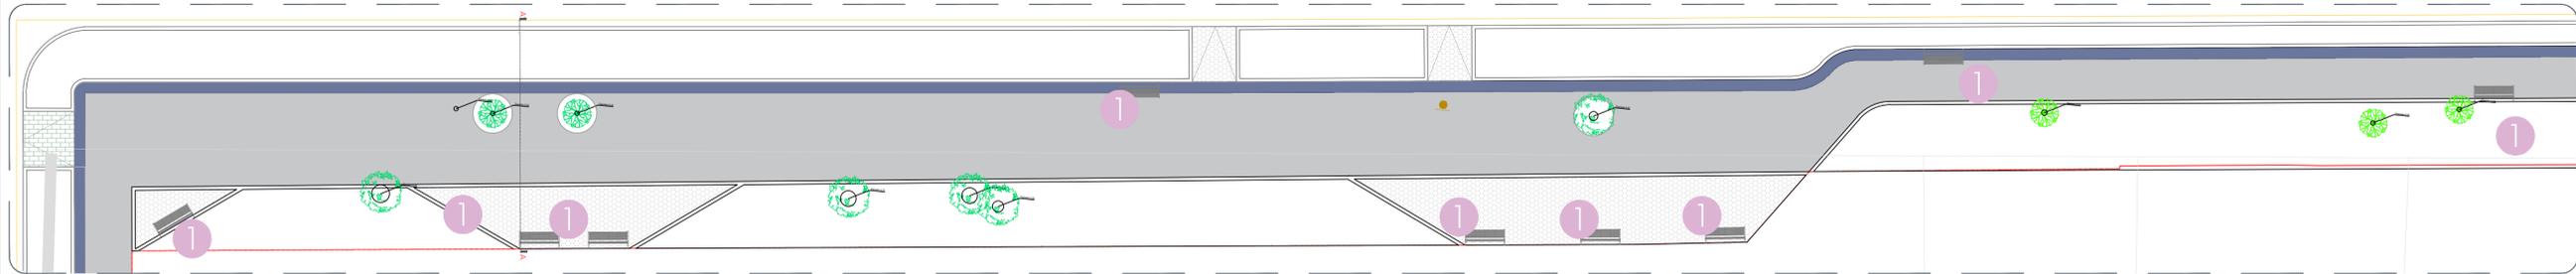

01 Tramo 1 (Sta. Laura - Av. Sta. Cecilia)  
 Mobiliario 1:150

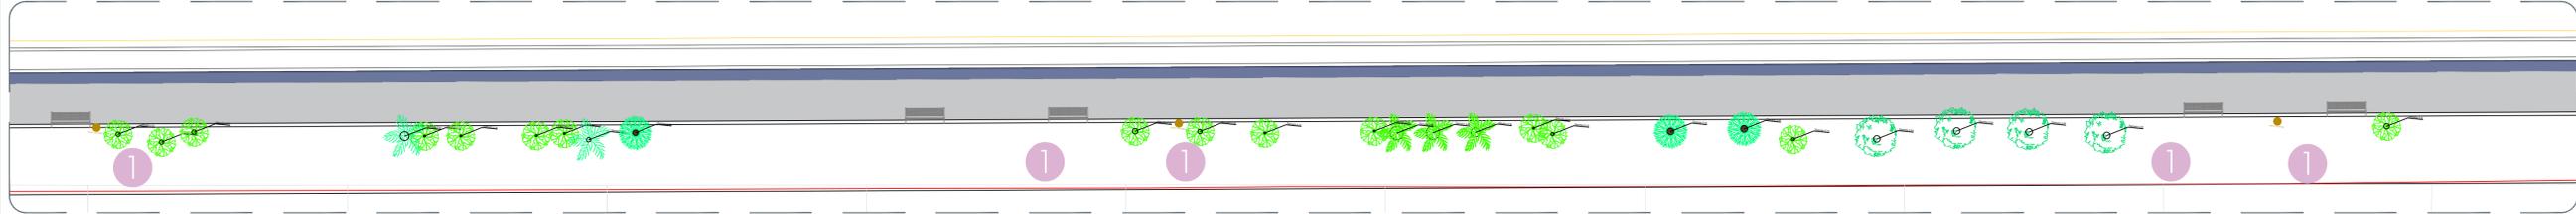


02 Tramo 2 (Sta. Laura - Av. Sta. Cecilia)  
 Mobiliario 1:150

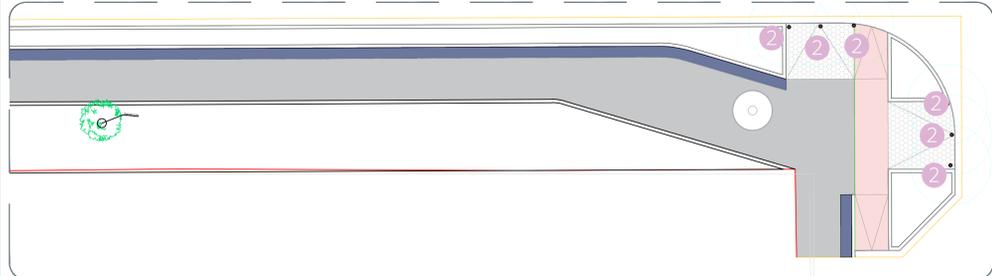

03 Tramo 3 (Sta. Laura - Av. Sta. Cecilia)  
 Mobiliario 1:150

Simbología	Mobiliario / Especificación	Imagen
1	Banca de acero Mod. LV256 o similar en calidad. Medidas: 180 x 70 x 82 cm.	
14 Piezas	Fijación por medio de taquetes	
2	Bolardo metálico (Ver detalle)	
6 Piezas		

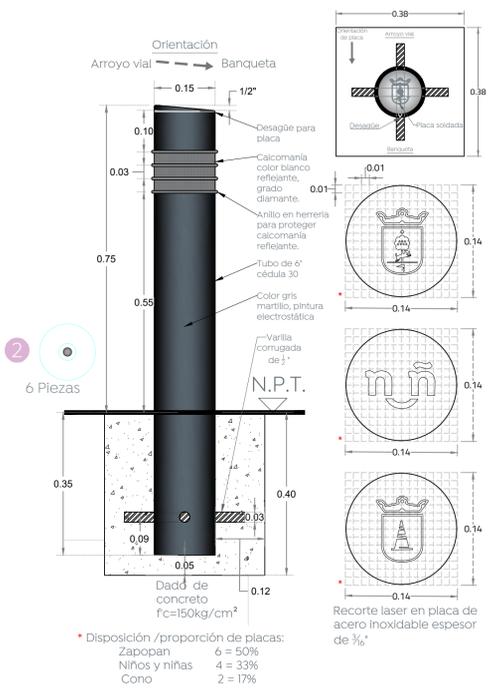

Nombre del proyecto:  
 Construcción de parque lineal y obra integral en Av. Santa Cecilia, etapa 01, incluye conexión con calle Santa Laura y obras complementarias, colonias Santa Margarita la Sección, UAG, Real del Parque, Municipio de Zapopan, Jalisco

Contenido del plano:  
 Mobiliario

No. Contrato:  
 DOPI-MUN-PP-EP-LP-017-2023

Director de Obras Públicas e Infraestructura:  
 Ing. Ismael Jáuregui Castañeda

Jefe de la Unidad de Estudios y Proyectos:  
 Arq. Edwin Aguilar Escatel

Jefe de área:  
 Arq. Angela Jazmin Vargas Olmedo

Responsable del proyecto:  
 Arq. César Omar Apodaca Rodriguez

Ubicación:  
 Col. Santa Margarita, Zapopan, Jalisco

Norte:  
 Fecha: Marzo 2023  
 Escala: Indicada  
 Acotaciones: Metros/Clave:  
 PL-SC1-MOB