



1

A

**ARCHIVO MUNICIPAL**  
Superficies de Áreas Aproximadas  
Vinílica: 1,669.0 m<sup>2</sup>  
Herrería: 501.0 m<sup>2</sup>



3

A

**BASE 2 LOS MOLINOS**  
Superficies de Áreas Aproximadas  
Vinílica: 429.0 m<sup>2</sup>  
Herrería: 128.70 m<sup>2</sup>



2

A

**BASE 1 DIRECCION GENERAL**  
Superficies de Áreas Aproximadas  
Vinílica: 1,247.0 m<sup>2</sup>  
Herrería: 374.0 m<sup>2</sup>



2

**INMUEBLES CON VOLUMEN APROX PARA PINTURA**

VINILICA



|                             |                 |
|-----------------------------|-----------------|
| 1) ARCHIVO MUNICIPAL        | -----834.50 M2  |
| 2) BASE 1 DIRECCION GENERAL | -----623.50 M2  |
| 3) BASE 2 LOS MOLINOS       | -----429.0 M2   |
| 4) BASE 3 FEDERALISMO       | -----935.0 M2   |
| 5) BASE 4 GUADALUPE         | -----1,552.0 M2 |
| 6) BASE 5 PASEOS DEL SOL    | -----66.0 M2    |

SUB-TOTAL VINILICA = 4,440.0 M2

**ESMALTE**


|                             |               |
|-----------------------------|---------------|
| 1) ARCHIVO MUNICIPAL        | -----37.40 M2 |
| 2) BASE 1 DIRECCION GENERAL | -----100.0 M2 |
| 3) BASE 2 LOS MOLINOS       | -----88.70 M2 |
| 4) BASE 3 FEDERALISMO       | -----100.0 M2 |
| 5) BASE 4 GUADALUPE         | -----100.0 M2 |
| 6) BASE 5 PASEOS DEL SOL    | -----19.80 M2 |

SUB-TOTAL ESMALTE = 445.90 M2

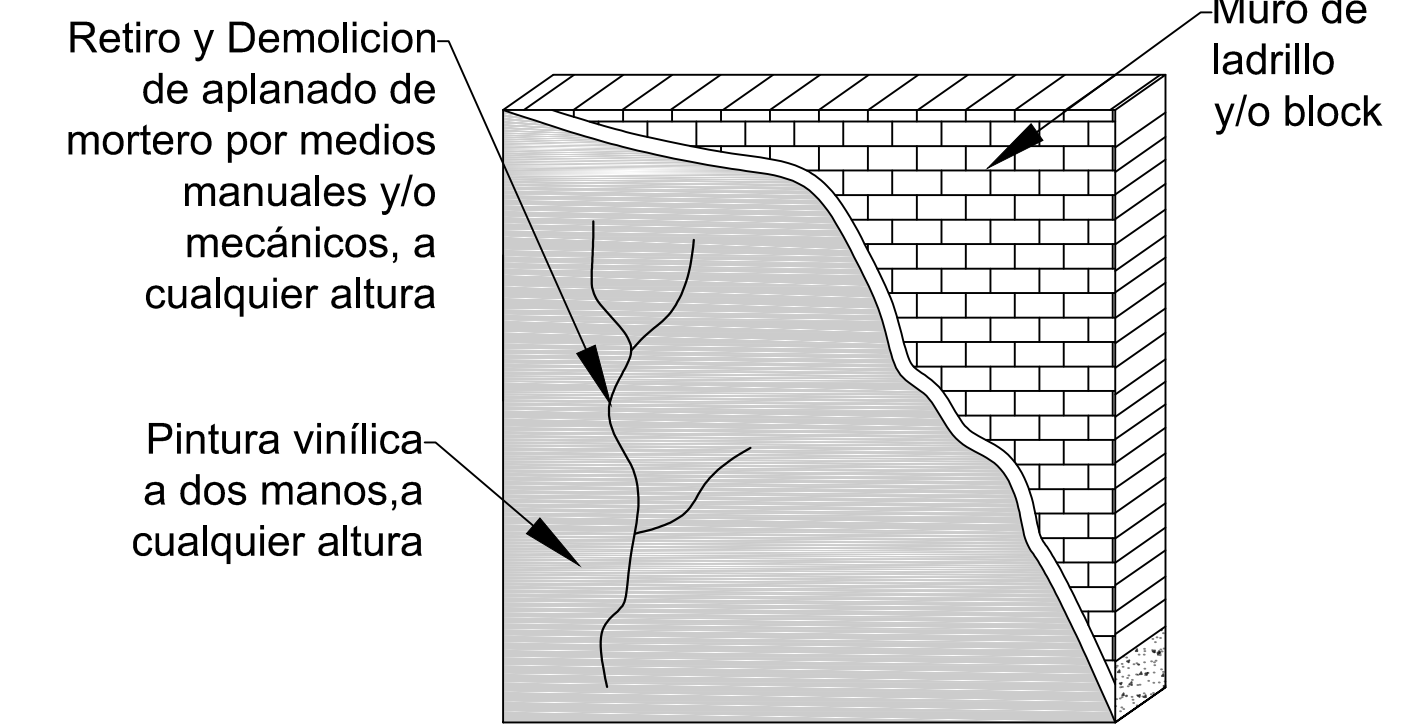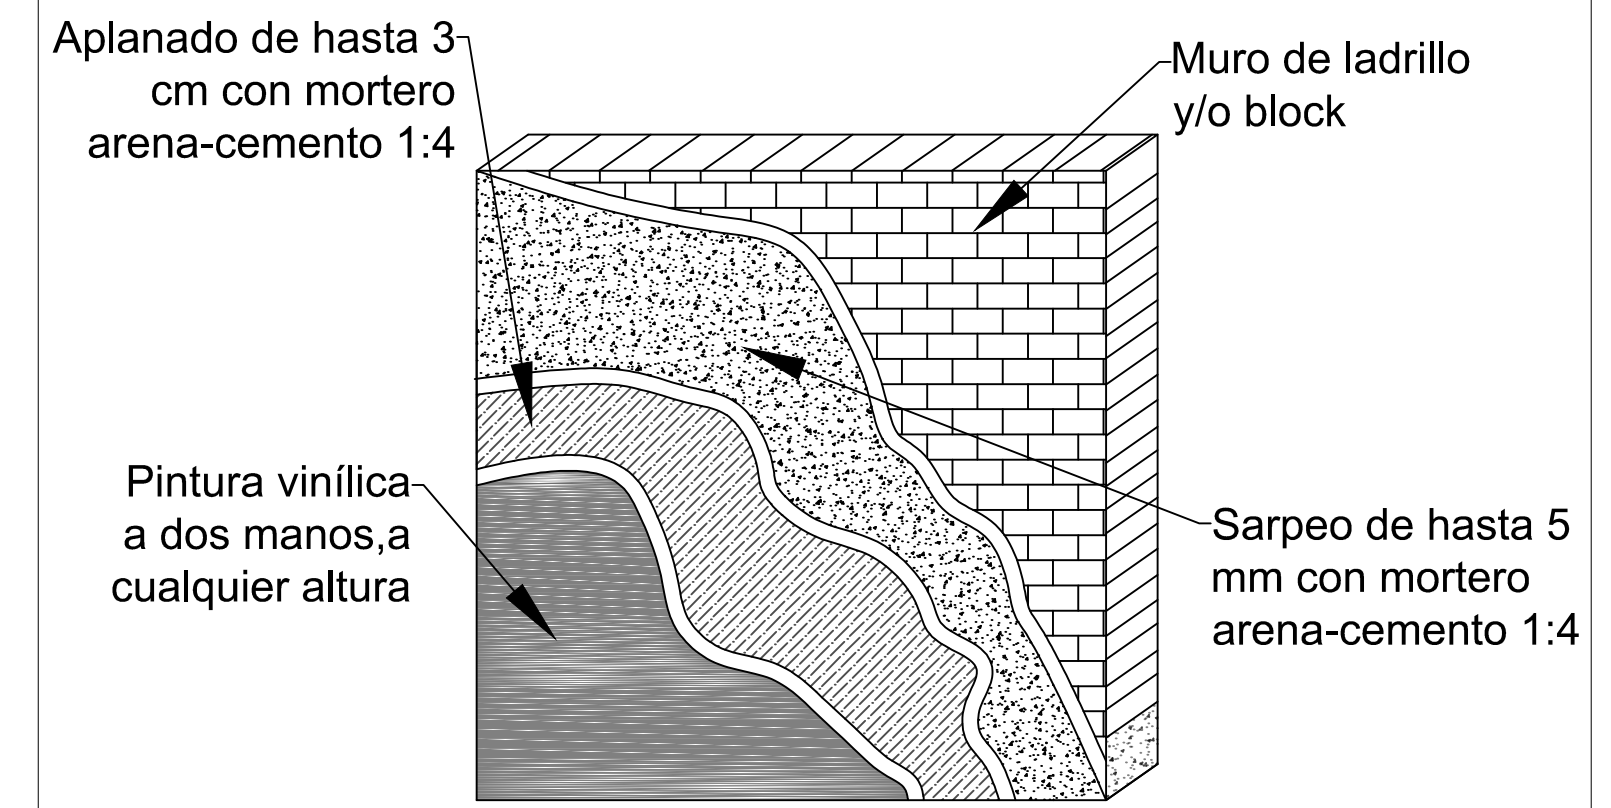

**03 DETALLES**  
MUROS Escala : SIN ESCALA

**02 FOTOGRAFIAS FACHADAS**  
ALZADO Escala : SIN ESCALA

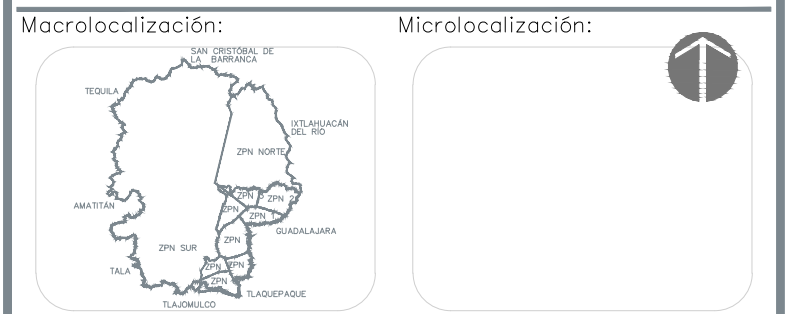

**Conceptos**

- Retiro y/o demolición de aplanado de mortero, por medios manuales y/o mecánicos, cualquier altura y/o nivel.
- Sarpeo de hasta 5 mm de espesor en muro y/o bovedas, con mortero cemento-arena 1:4, interiores y/o exteriores, cualquier altura y/o nivel.
- Aplanado de hasta 3 cms de espesor en muro y/o bovedas, con mortero cemento-arena 1:4, interiores y/o exteriores, acabado pulido o apallado, cualquier altura y/o nivel.
- Pintura vinílica 5 años de garantía, en muros y/o bovedas de acabado liso o apallado a dos manos como mínimo, en exteriores y/o interiores, a cualquier altura y/o nivel, en cualquier color, limpiando y preparando la superficie, sellando fisuras, en caso de muros y/o bovedas pintadas ya existentes, el raspado para la pintura desprendida no será a detalle.
- Suministro y colocación de pintura esmalte en puertas, ventanas y cancelas de herrería cara abierta, a cualquier altura y/o cualquier nivel, cualquier color, limpiando, lijando, raspado y preparando la superficie.
- Suministro y colocación de pintura esmalte en puertas, ventanas y cancelas de herrería cara cerrada, a cualquier altura y/o cualquier nivel, cualquier color, limpiando, lijando, raspado y preparando la superficie.
- Retiro del material producto de la excavación y/o demolición, carga manual y/o mecánica, retiro de cualquier material fuera de obra, considerando tiro libre, medido en banco.
- Limpieza de obra durante y hasta la entrega de la misma, incluye: mano de obra, equipo, herramienta, acarreo y apile en lugar donde indique la supervisión.

|  |  |
|--|--|
| Director de Conservación de Inmuebles:<br>Ing. Roberto Valdez Flores |  |
| Jefe de la Unidad:<br>Arq. Marco Antonio Davila Arevalo              |  |
| Jefe de proyectos:   | Responsable del proyecto:<br>Ing. Francisco Jacobo Arredondo |
| No. Contrato: DCI-MUN-RM-IM-LP-001-2023                              |  |
| Nombre del proyecto:<br>PINTURA                                      |  |
| Contenido del plano:<br>FACHADAS FRENTE 1                            |  |
| Localidad: Zapopan Jalisco.  | Escala:  |
| Norte:   | Fecha: MARZO 2023  |
|  | Clave del plano:<br>DETALLES-02                              |