




Planta
1+020.00 a 1+205.84 Escala 1:250

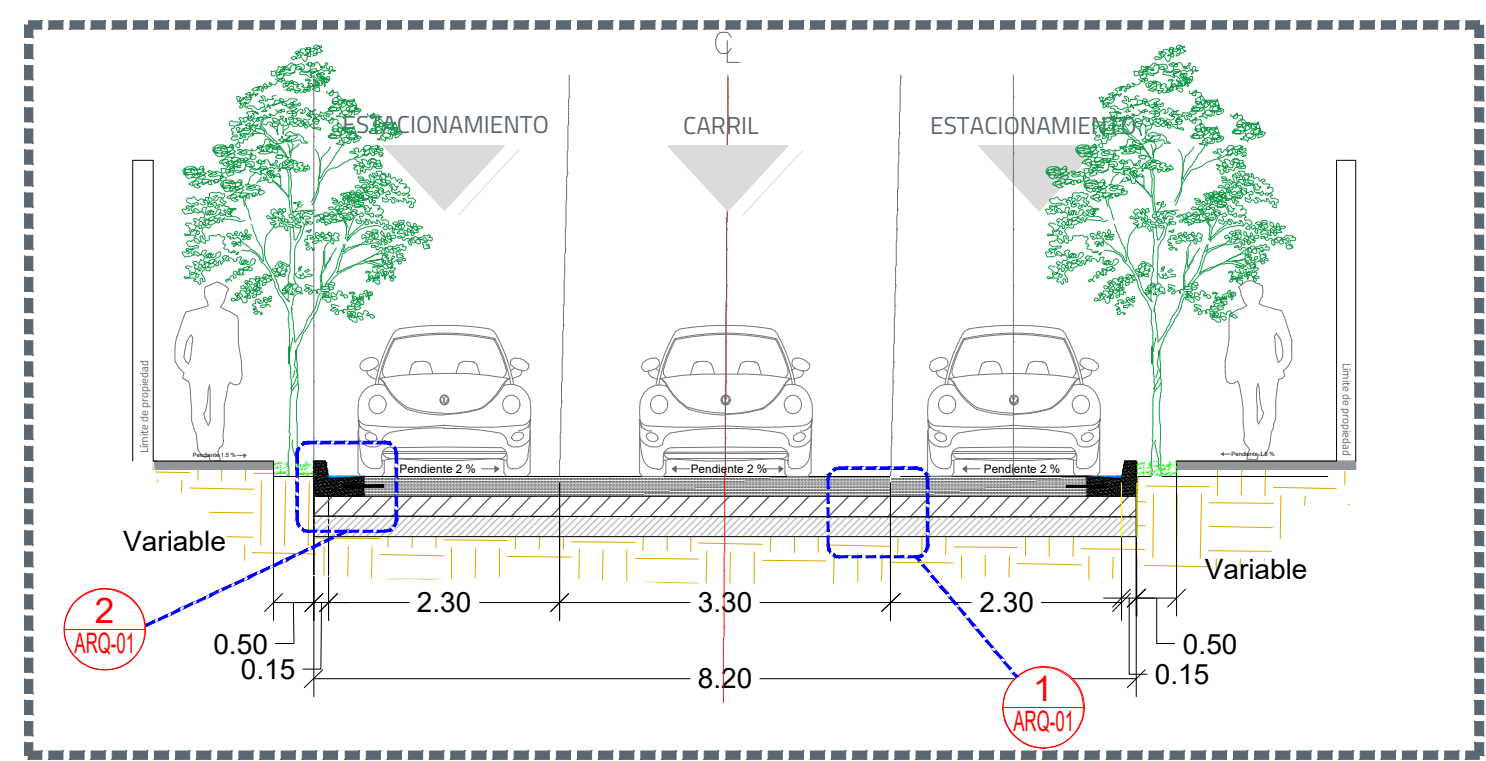


Sección A-A'
Escala 1:75

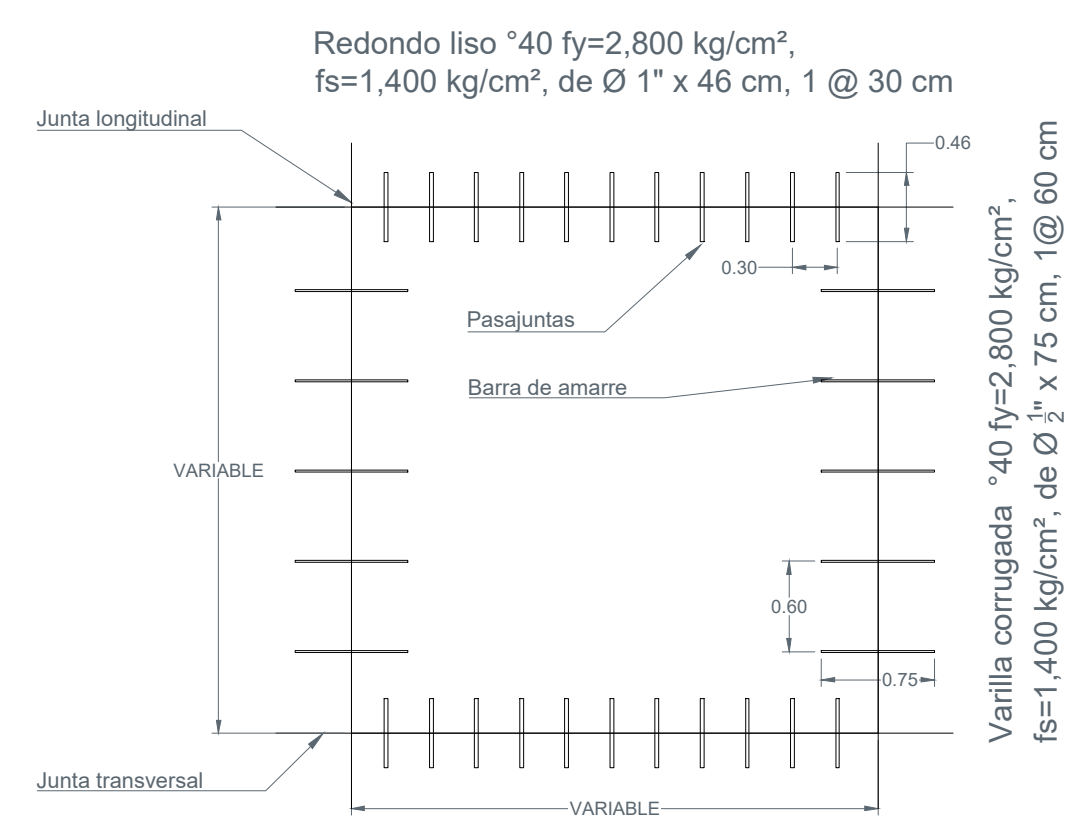


4 Modulación de losas, pasajuntas y barras de amarre
Escala 1:50

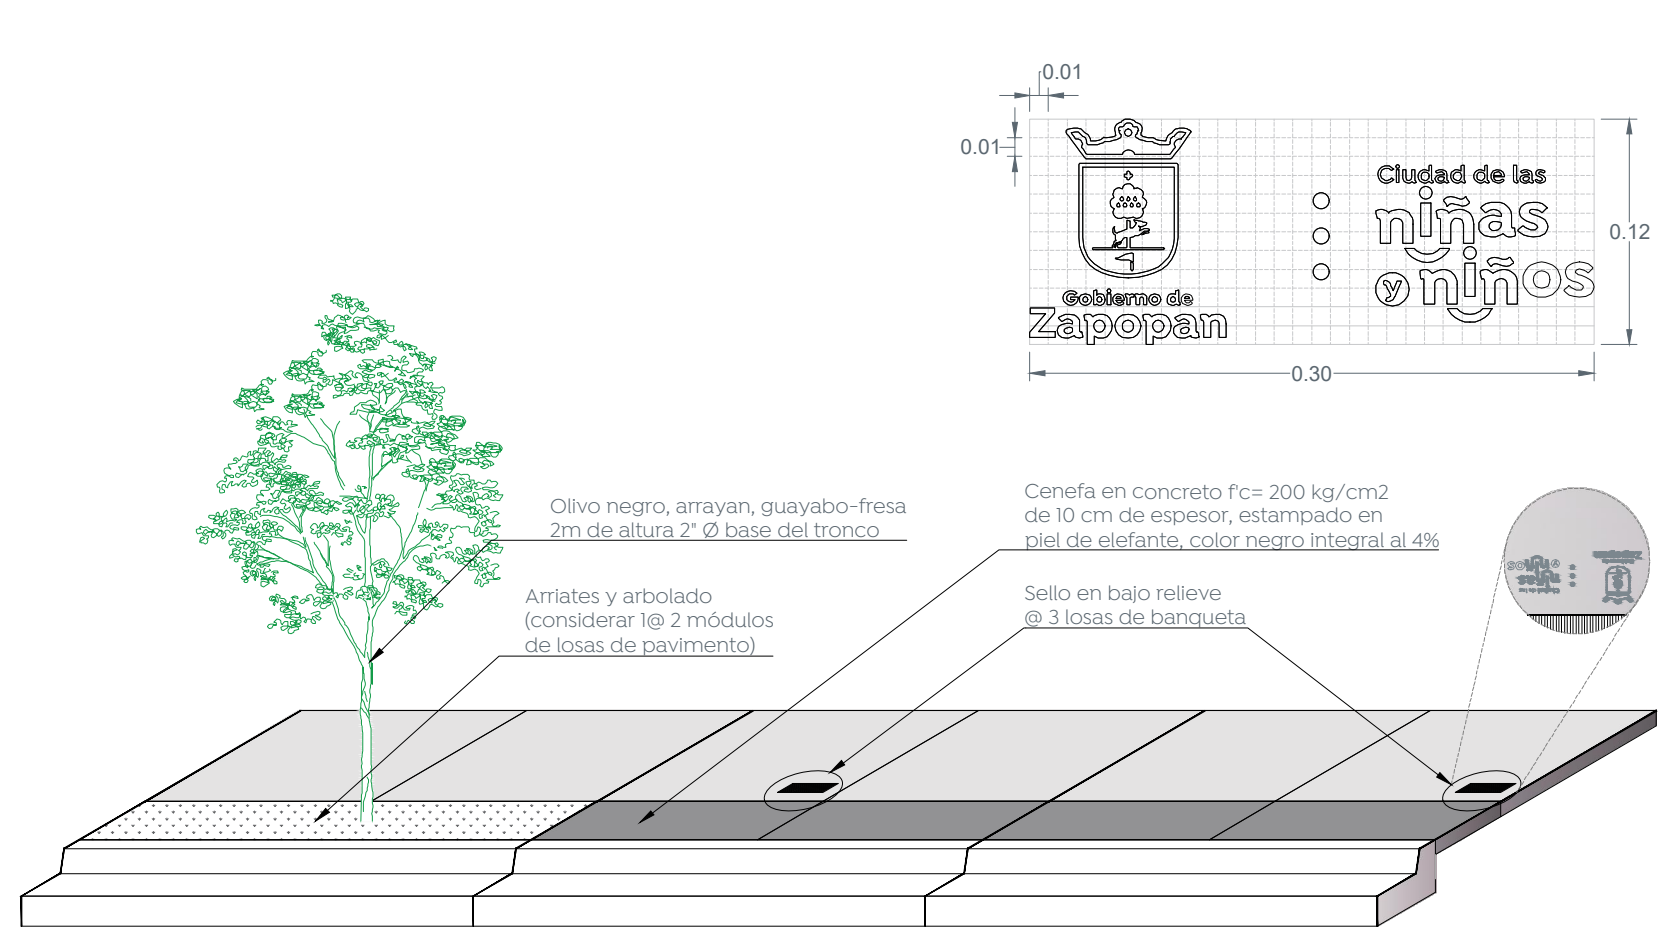


6 Detalle de configuración de banquetas
Escala 1:50

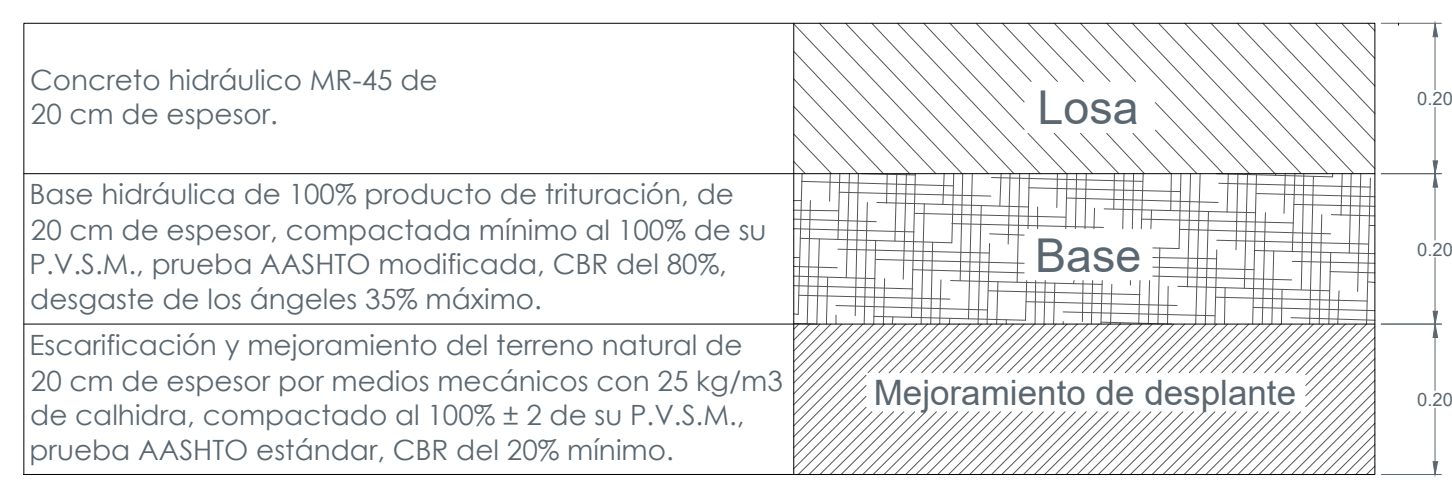


1 Conformación de Pavimento
Escala 1:10

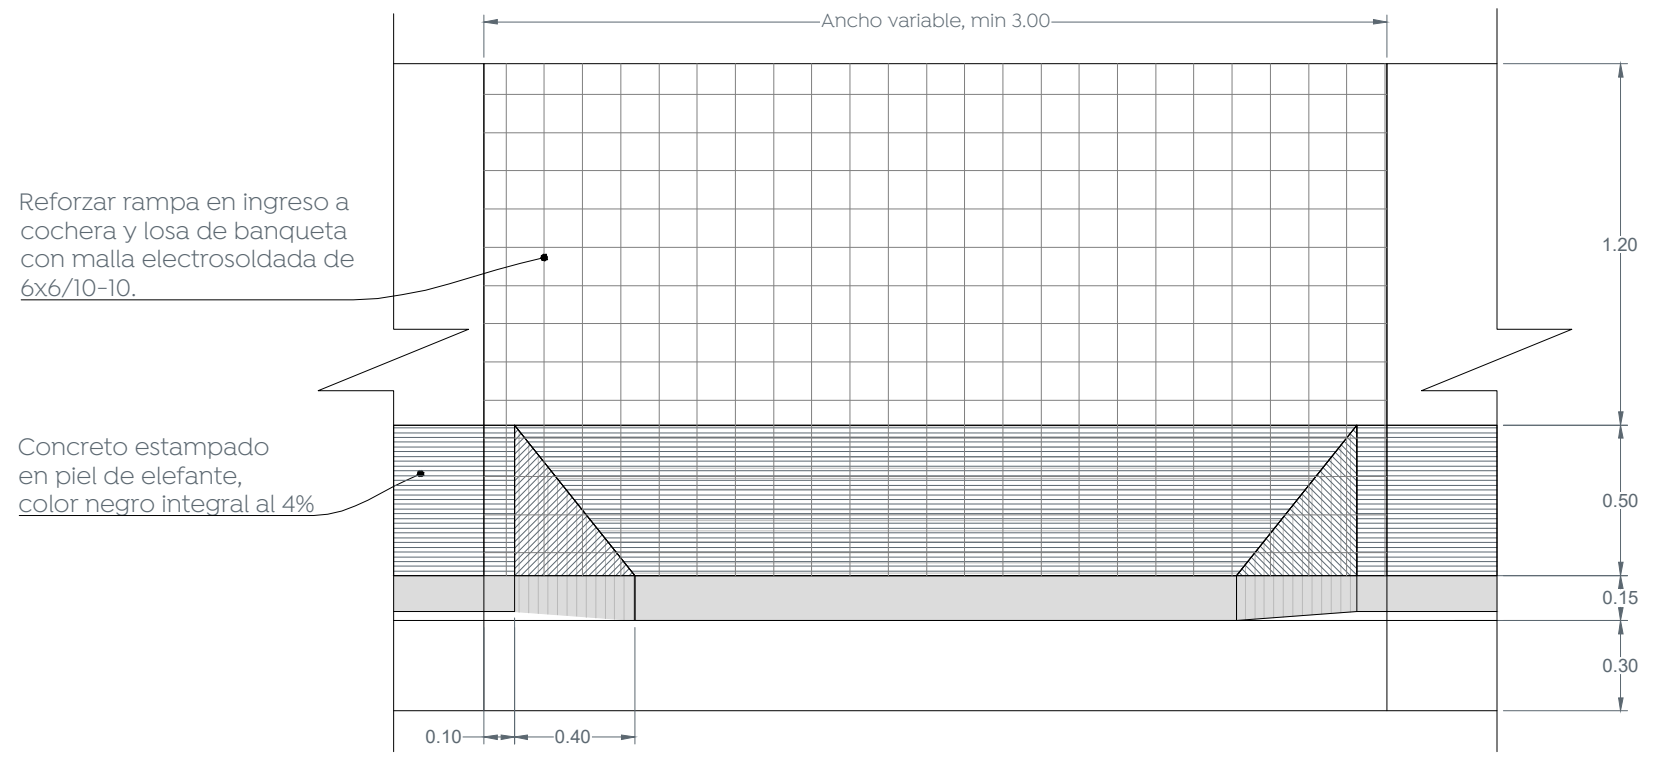


5 Detalle de rampas de cocheras
Escala 1:25

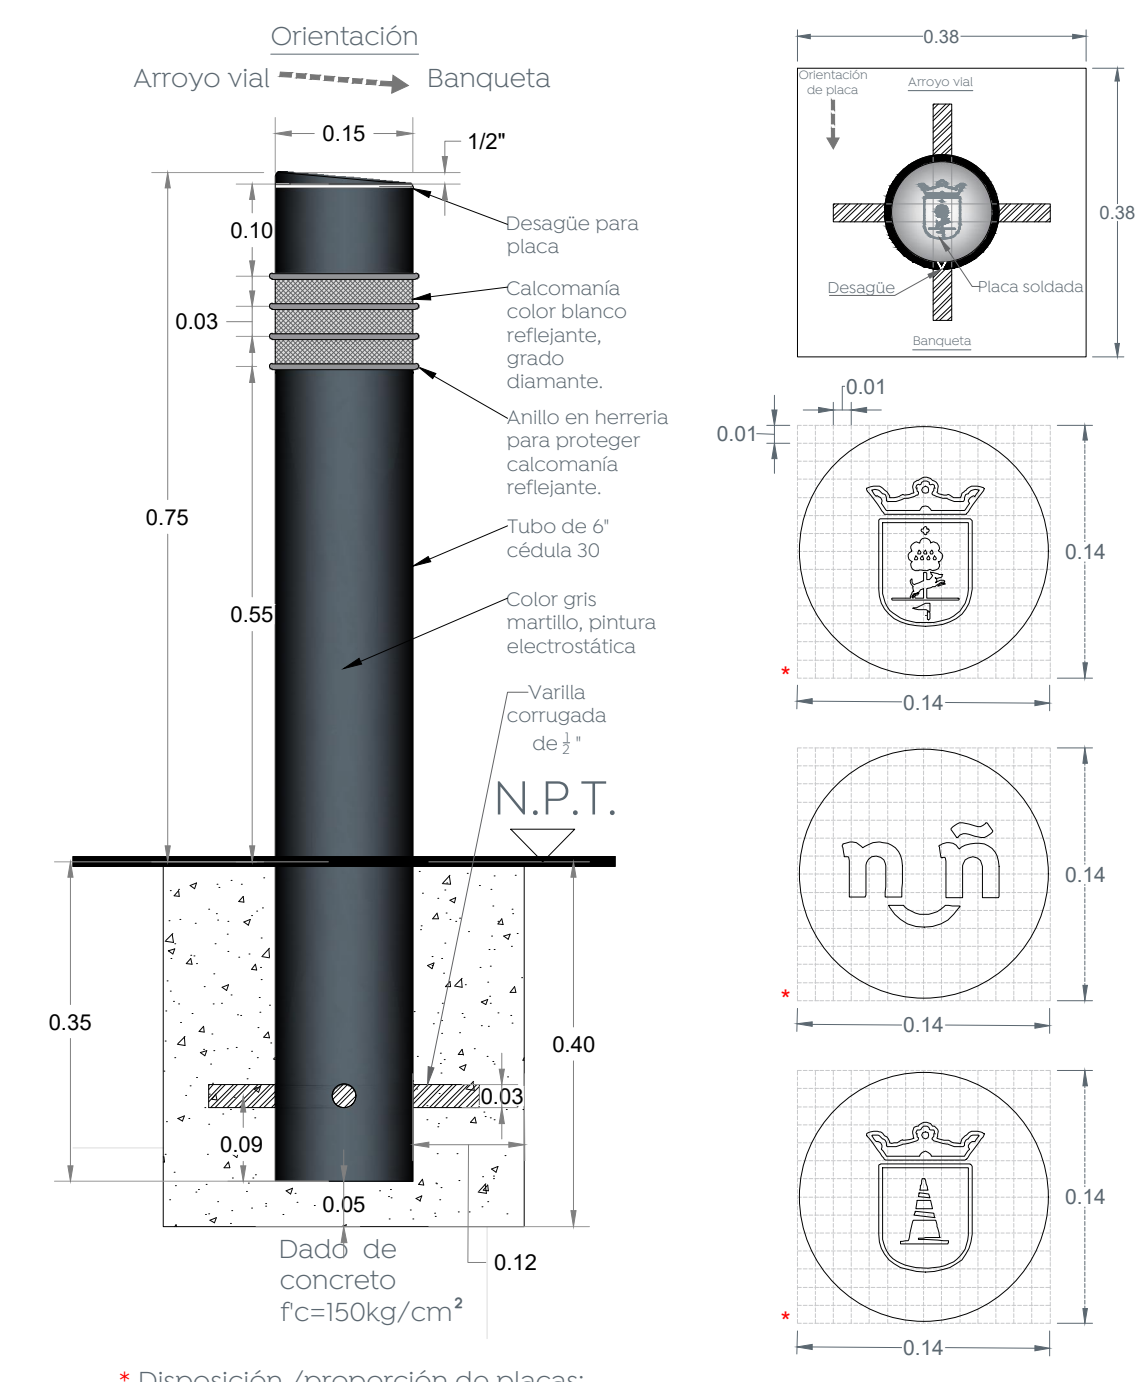



7 Detalle de bolardo y placa
Escala 1:10

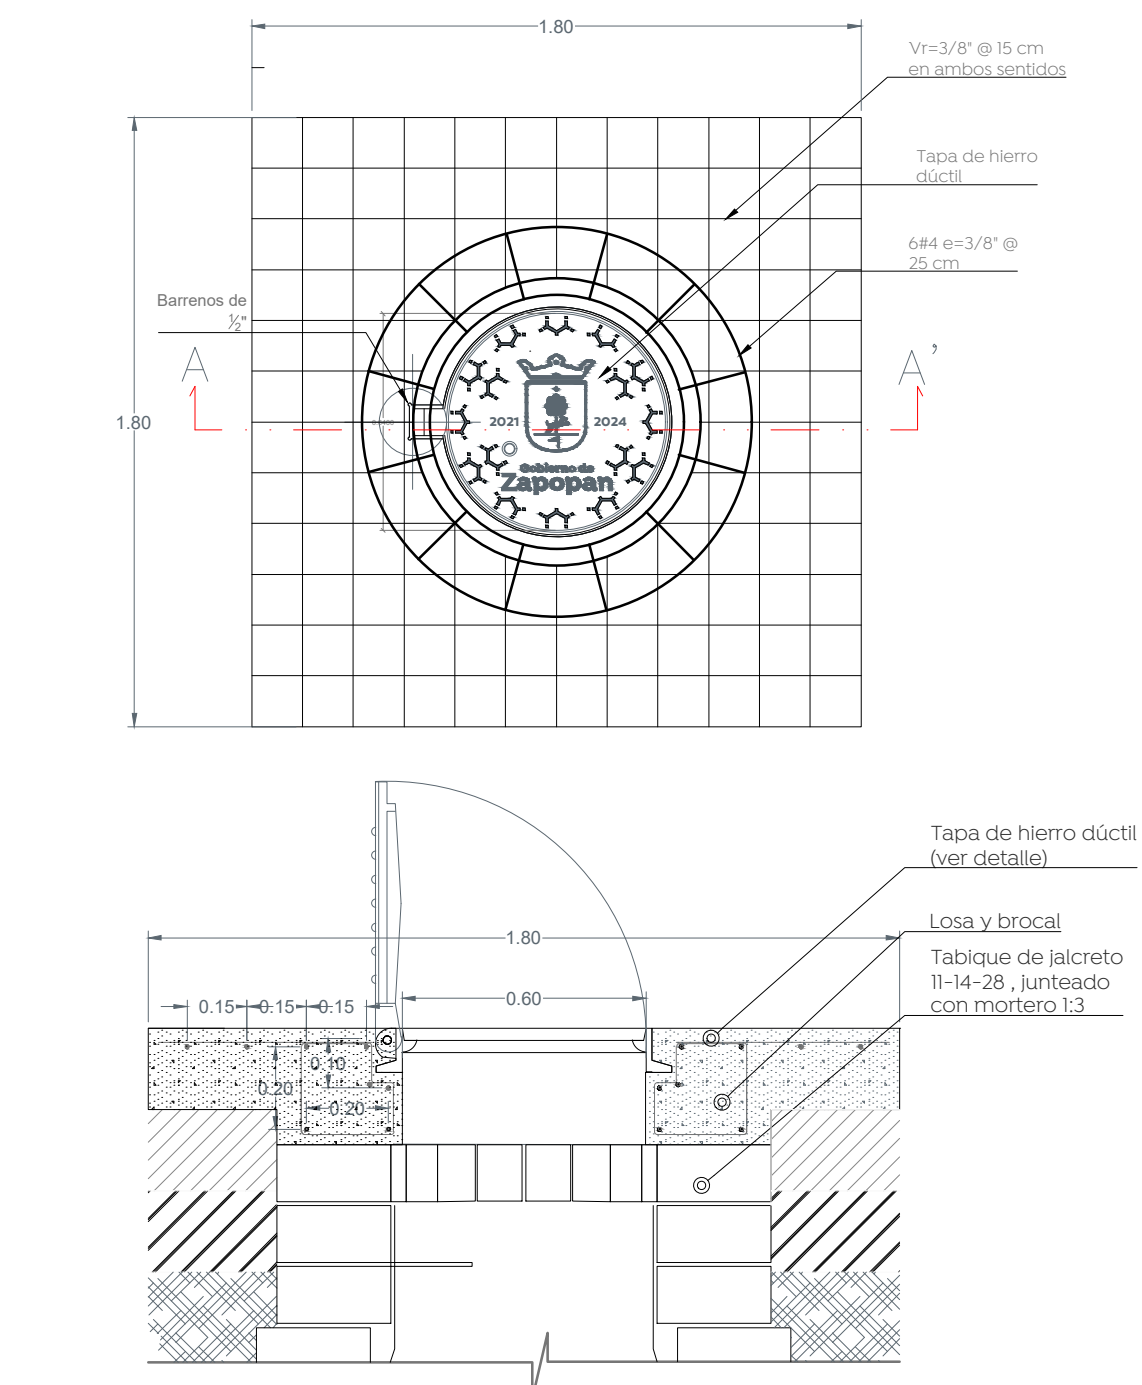


8 Detalle de brocal y tapa en pozos de visita
S/E

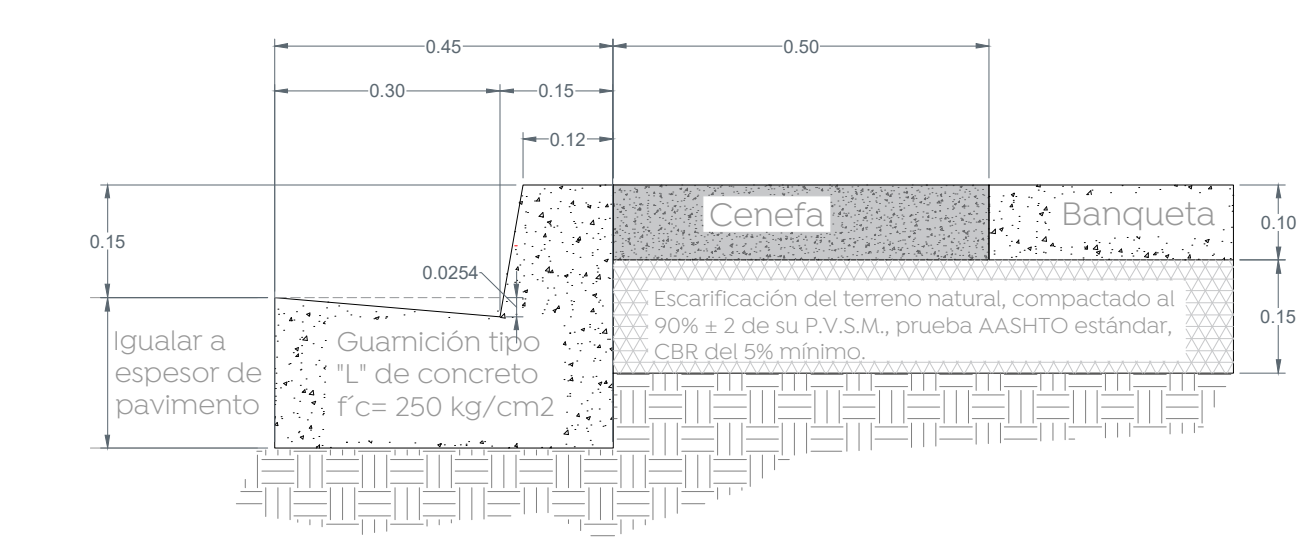



2 Detalle de Guarnición
Escala 1:10

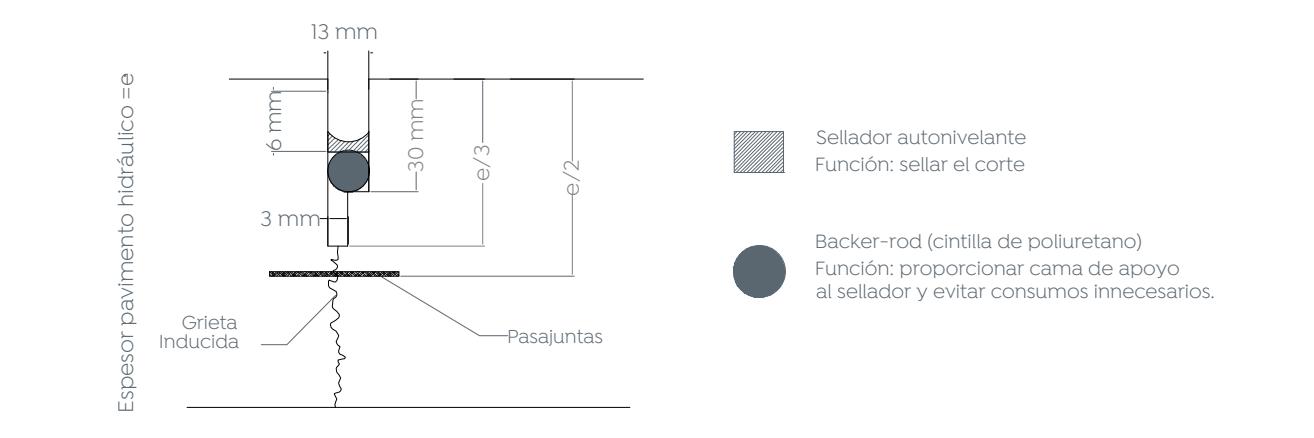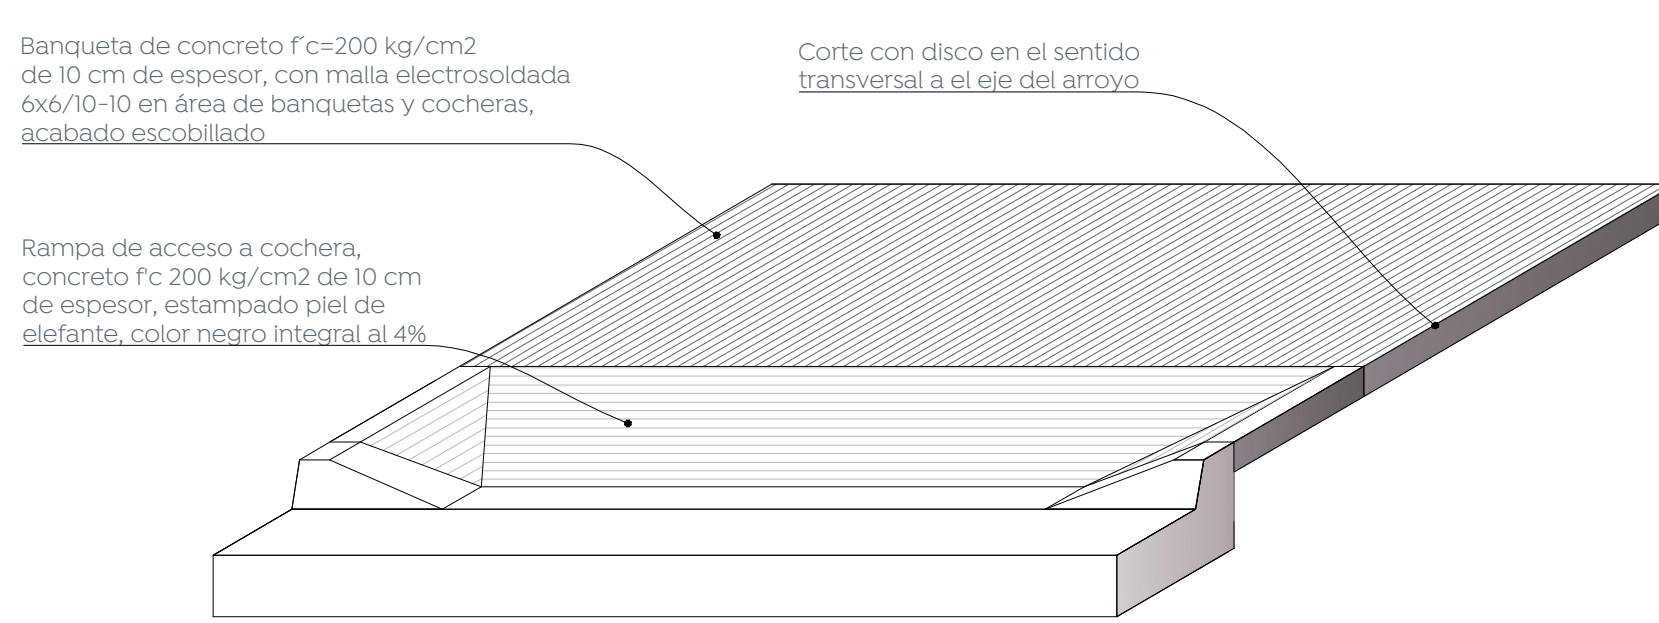

3 Detalle de junta constructiva
Escala 1:2

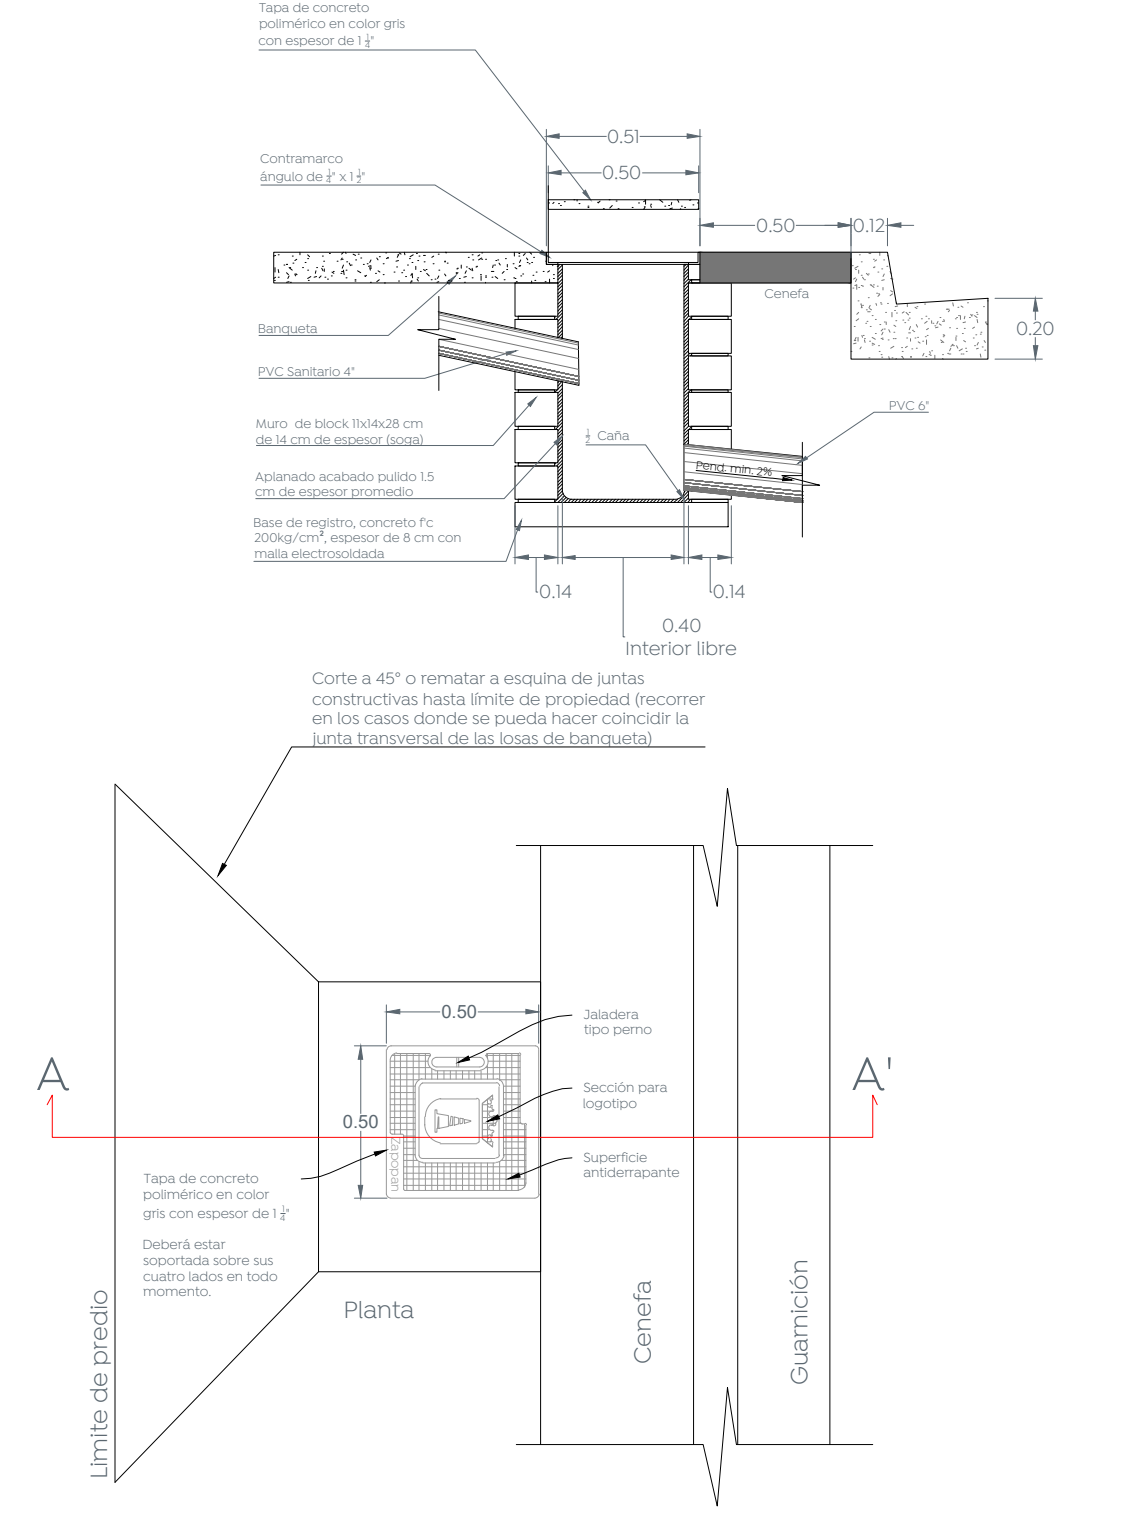

9 Detalle de descarga domiciliar
S/E

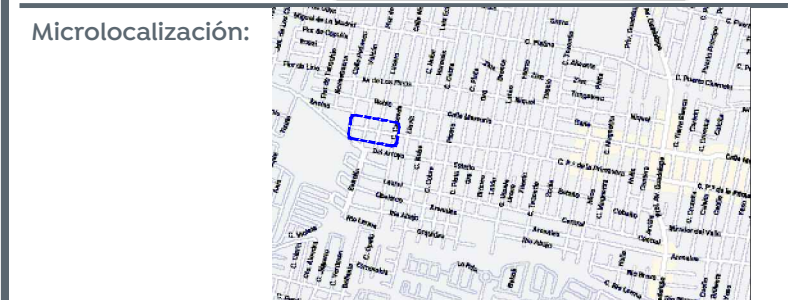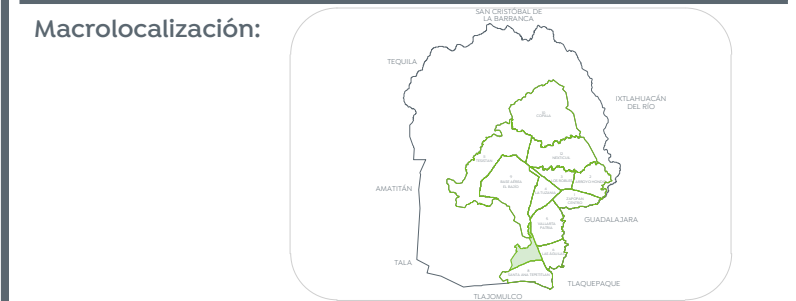

- Alcances generales:
- A Renovación de líneas de agua potable y alcantarillado sanitario.
 - B Losas de rodamiento en concreto hidráulico MR, y construcción de guarnición.
 - C Construcción de banquetas, rampas, cenefa y arriate con arbolado.
 - D Señalética horizontal - vertical.
 - E Alumbrado público, registros, anclas, postes y luminarias.

