



Alcances generales:

Simbología


- 0+000.00 Cadenamiento @ 20 m
- 1:632.06 Ele geométrico
- 9.427m Rasante
- 1:632.06 Trazo
- P164 Punto cuadro construcción

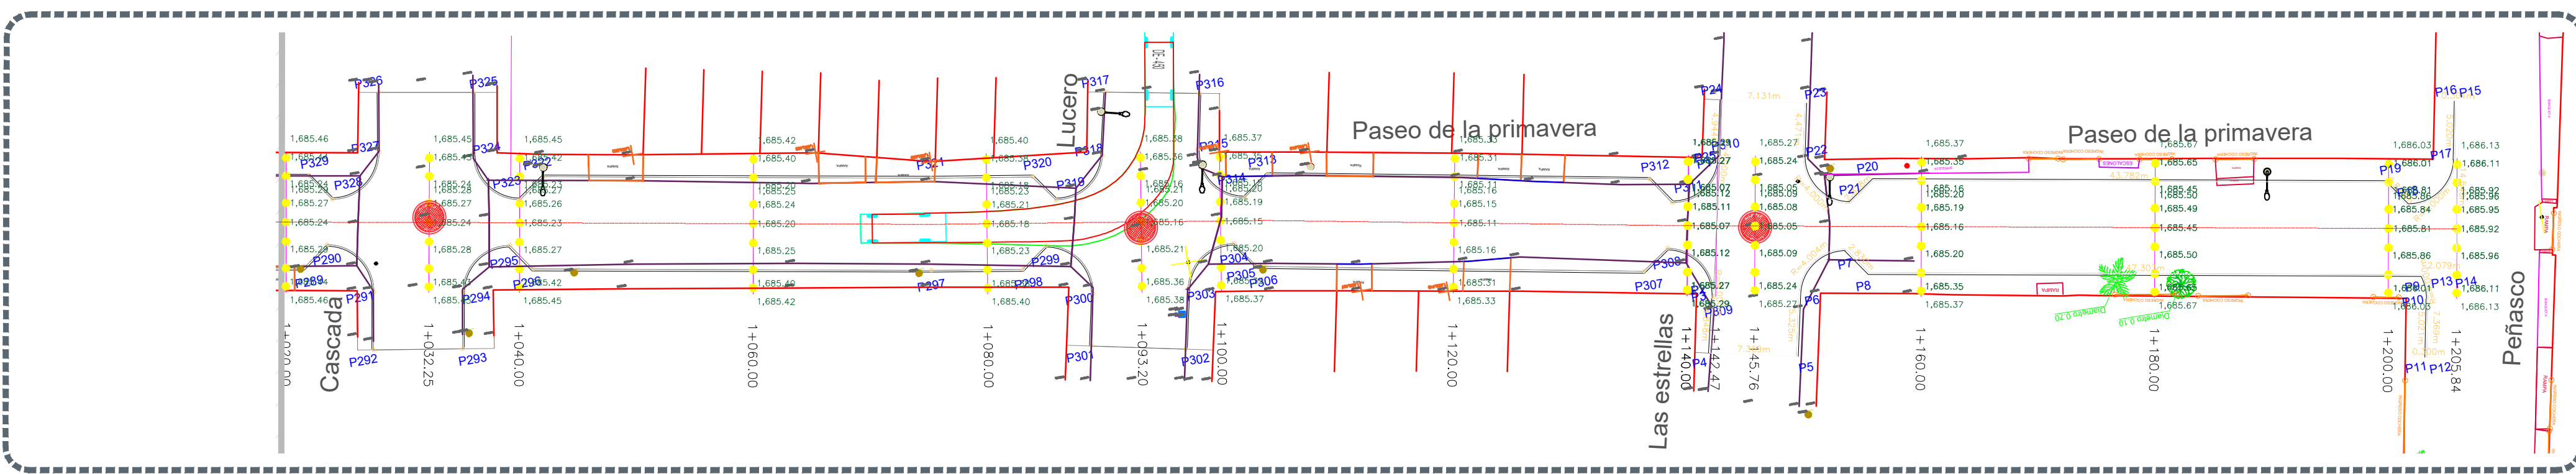

1 Planta general
 1+020.00 a 1+205.84 Escala 1:400

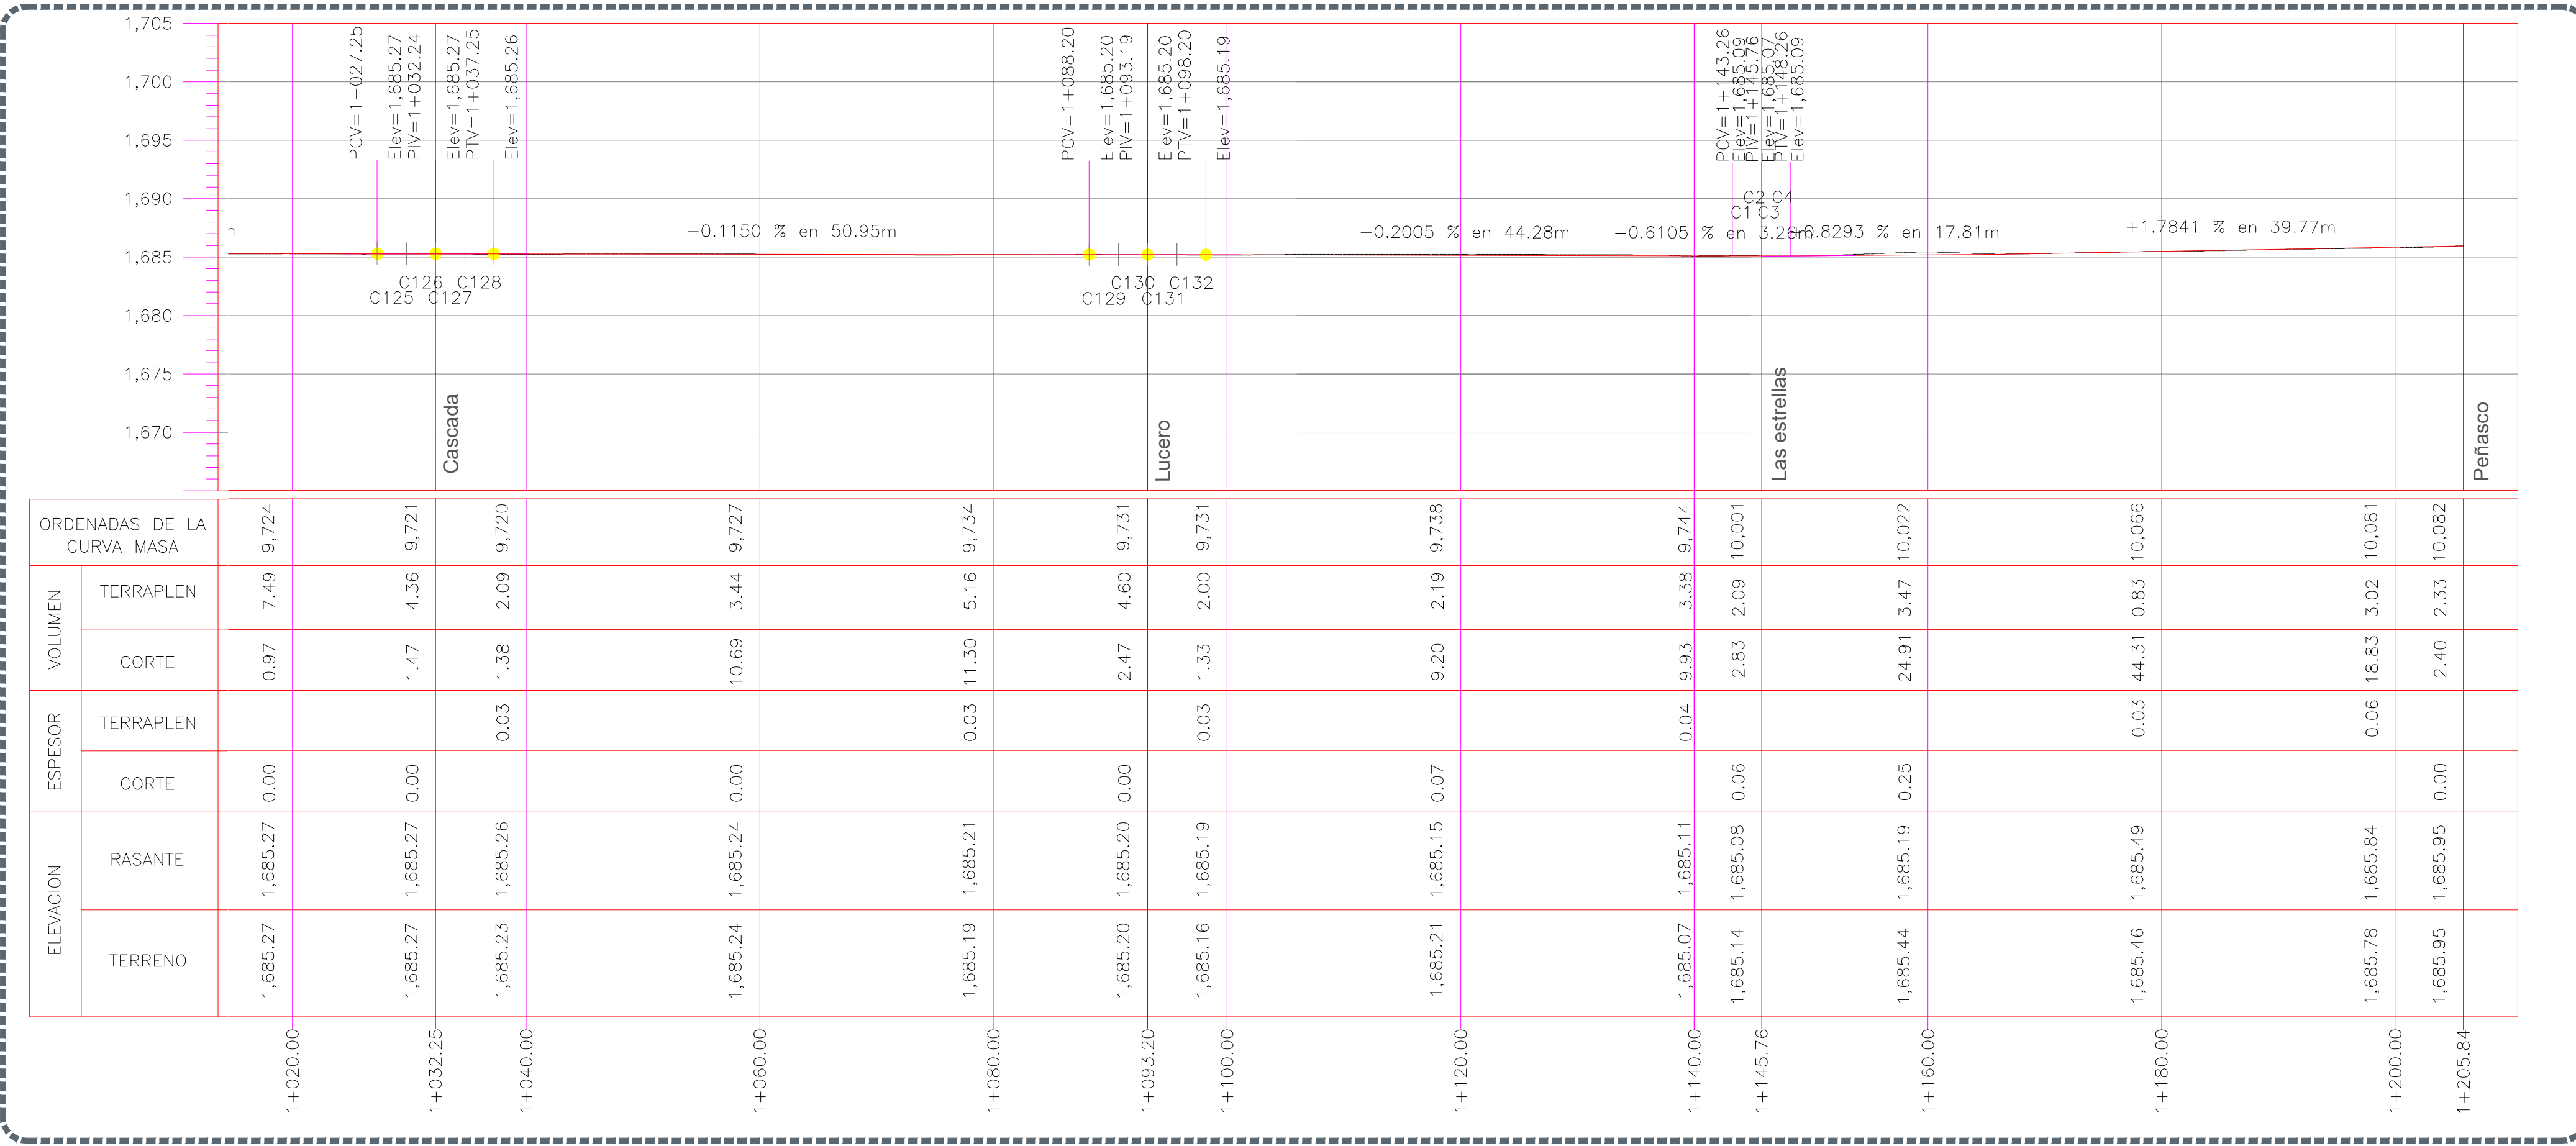

2 Perfil
 1+020.00 a 1+205.84 Escala 1:400

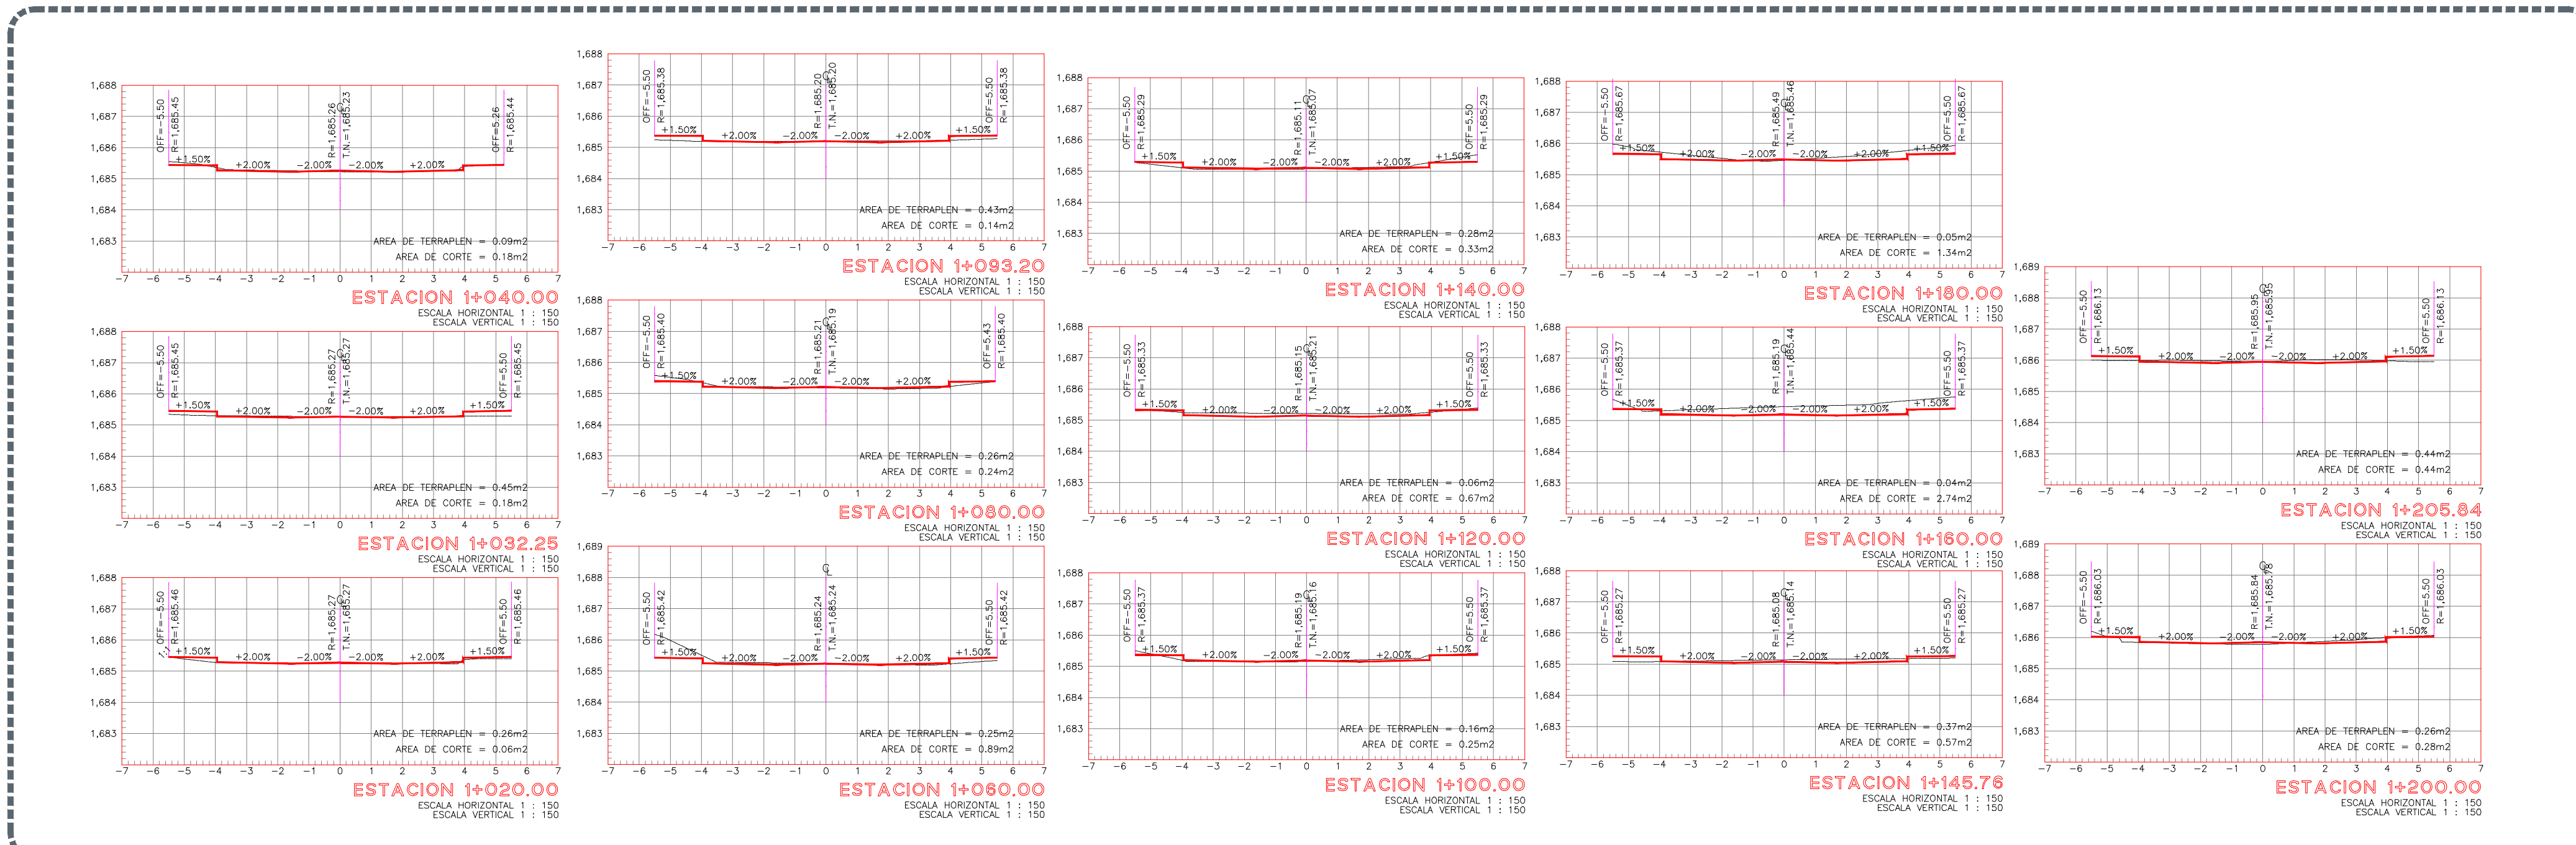

3 Sección
 1+020.00 a 1+205.84 Escala 1:150

CUADRO DE CURVAS

CURVA	DELTA	RADIO	ARCO	STAN	CUERDA	AREA BAJO CUERDA
C125	0°0'35.90"	14,362.827	2,500	1,250	2,500	0.000
C126	0°0'35.90"	14,362.706	2,500	1,250	2,500	0.000
C127	0°0'35.90"	14,362.831	2,500	1,250	2,500	0.000
C128	0°0'35.90"	14,362.833	2,500	1,250	2,500	0.000
C129	0°0'44.08"	11,898.460	2,500	1,250	2,500	0.000
C130	0°0'44.08"	11,898.382	2,500	1,250	2,500	0.000
C131	0°0'44.08"	11,898.386	2,500	1,250	2,500	0.000
C132	0°0'44.08"	11,898.390	2,500	1,250	2,500	0.000
C1	0°12'22.46"	347,271	1,250	0.625	1,250	0.000
C2	0°12'22.47"	347,262	1,250	0.625	1,250	0.000
C3	0°12'22.46"	347,266	1,250	0.625	1,250	0.000
C4	0°12'22.44"	347,284	1,250	0.625	1,250	0.000

CUADRO DE CONSTRUCCION DE EJE

EST	LADO	PV	RUMBO	DISTANCIA	V	COORDENADAS	
						X	Y
R=0+979.02	R=1+032.02	N 82°27'17.27" W a = 275.945' de	32.899	R=1+032.02	658.364 8183	2,282,268 2577	
R=1+032.02	R=1+075.22	N 82°20'57.00" W a = 275.2037' de	43.001	R=1+075.22	658,322 2891	2,282,575 5000	
R=1+075.22	R=1+103.69	N 81°13'55.54" W a = 273.1327' de	28.469	R=1+103.69	658,294 1525	2,282,579 8393	
R=1+103.69	R=1+140.00	N 79°15'14.30" W a = 172.4242' de	36.304	R=1+140.00	658,258 4146	2,282,586 2278	
R=1+140.00	PST=1+205.84	N 80°18'06.27" W a = 229.5397' de	65.841	PST=1+205.84	658,193 5050	2,282,597 2851	

LONGITUD = 226.820m

Nombre del proyecto:
 Pavimentación con concreto hidráulico de la calle Paseo de la Primavera, incluye: modernización de redes básicas de alcantarillado, conducción y distribución de agua potable y redes de drenaje pluvial, obras complementarias, colonia Colinas de la Primavera, Municipio de Zapopan, Jalisco.

Contenido del plano:
 Planta general, perfil y secciones.

No. Contrato:
 DOPI-MUN-R33-PAV-LP-032-2023
 Director de Obras Públicas e Infraestructura:

Ing. Ismael Jáuregui Castañeda
 Jefe de la Unidad de Estudios y Proyectos:

Arq. Edwin Aguilar Escatet
 Jefe de área:
 Inar. Norberto Esaú Romero Joya
 Responsable del proyecto:
 Arq. Angel Fernando Torres Mendoza

Ubicación:
 Col. Colinas de la Primavera, Zapopan, Jalisco

Fecha: marzo 2023
 Escala: Indicada
 Acoitaciones: Metros
 Clave: GEO-01