

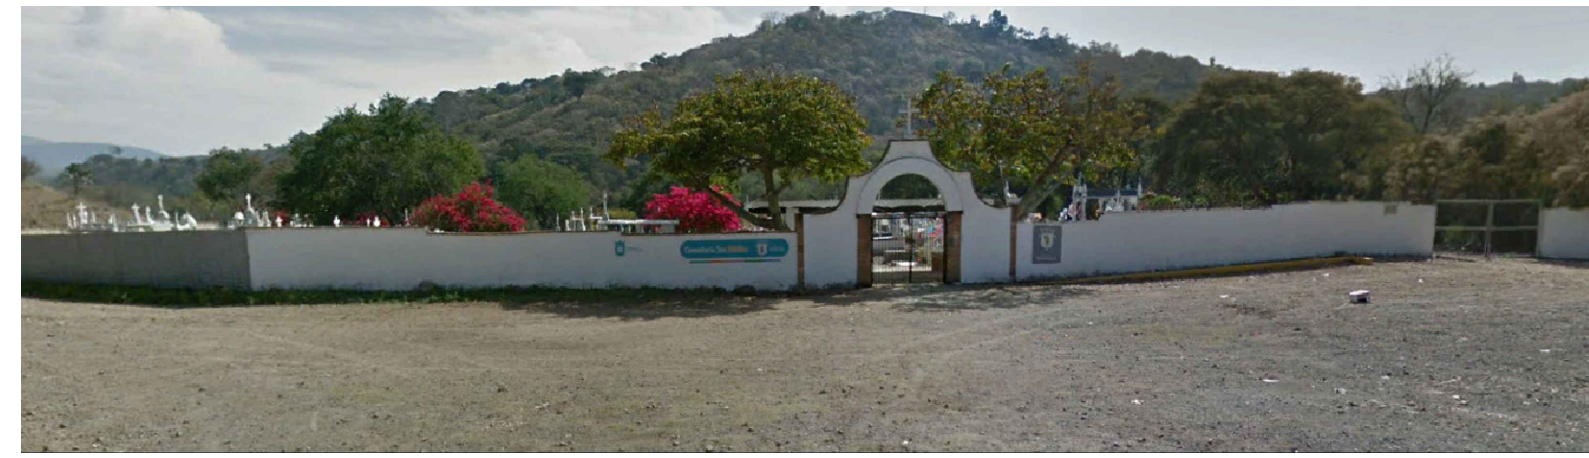



**CEMENTERIO SAN ESTEBAN**  
 Superficies de Áreas Aproximadas  
 Vinílica: 300.00 m<sup>2</sup>  
 Herrería: 20.00 m<sup>2</sup>

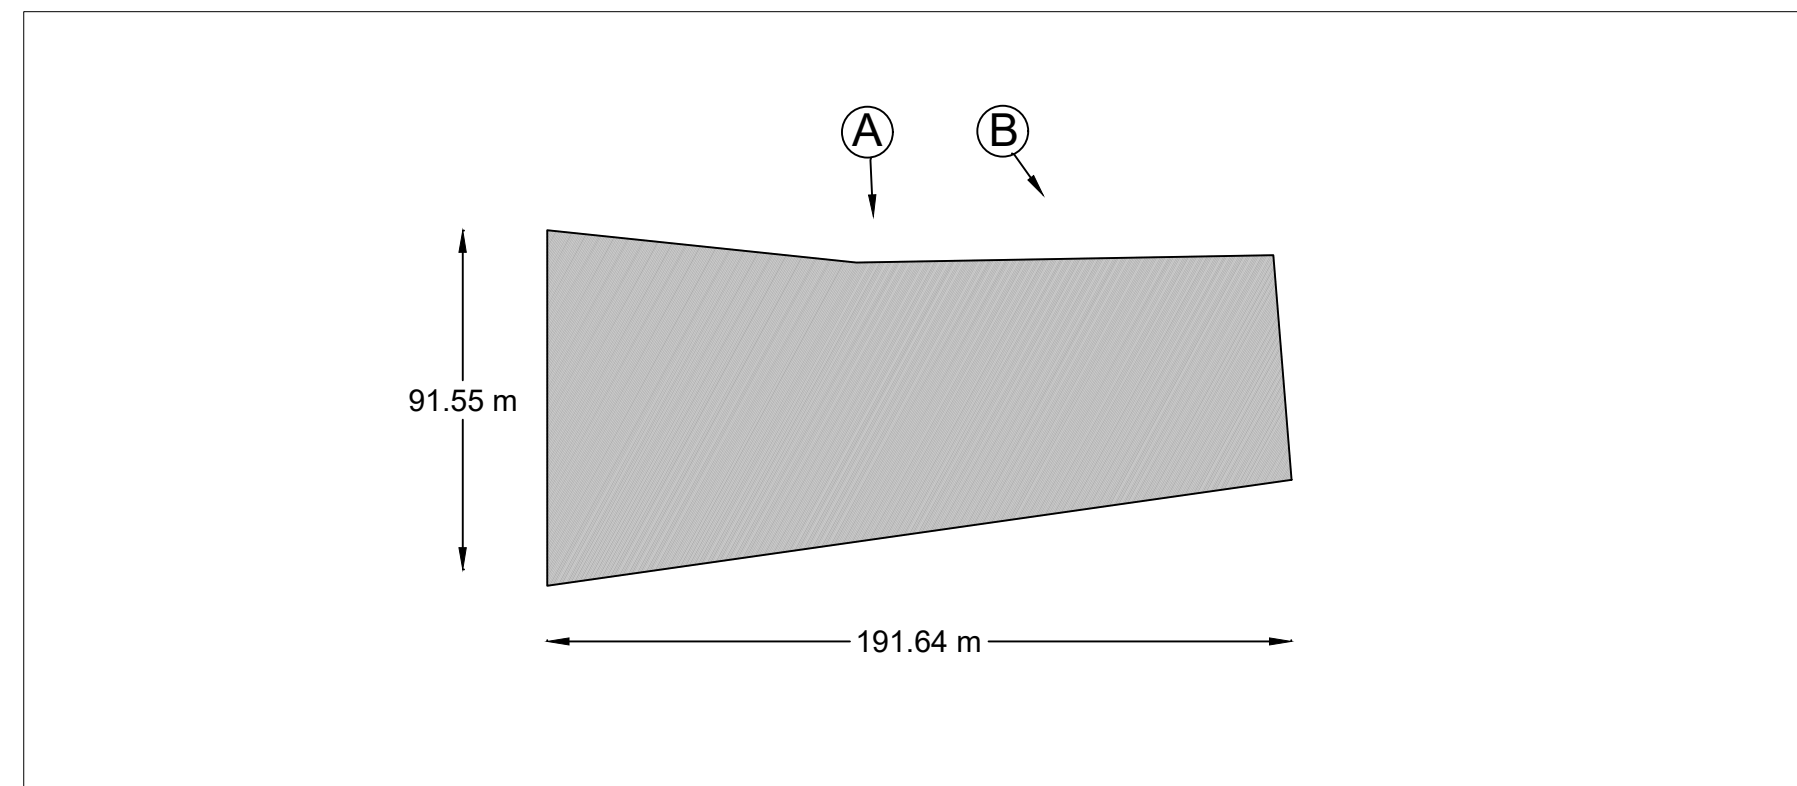

A


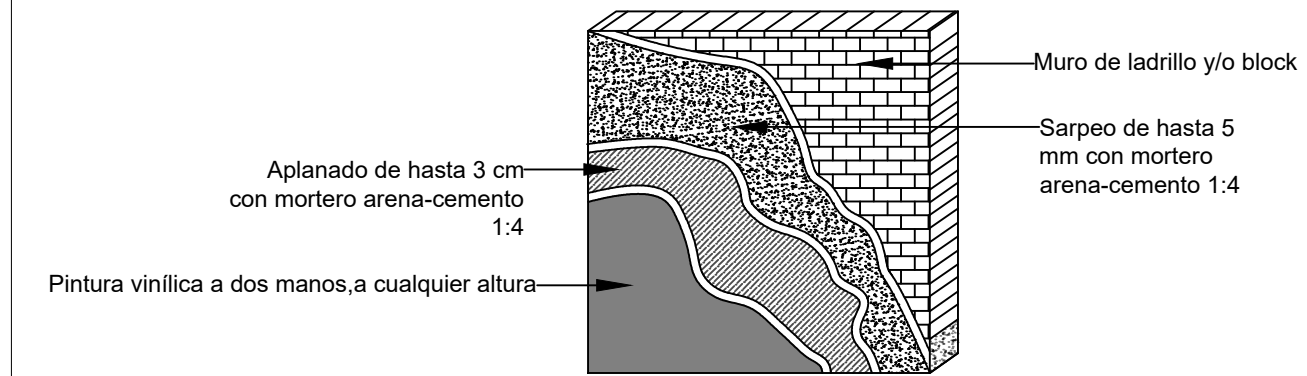


**CEMENTERIO SAN JUAN DE OCOTAN**  
 Superficies de Áreas Aproximadas  
 Vinílica: 880.00 m<sup>2</sup>  
 Herrería: 22.00 m<sup>2</sup>

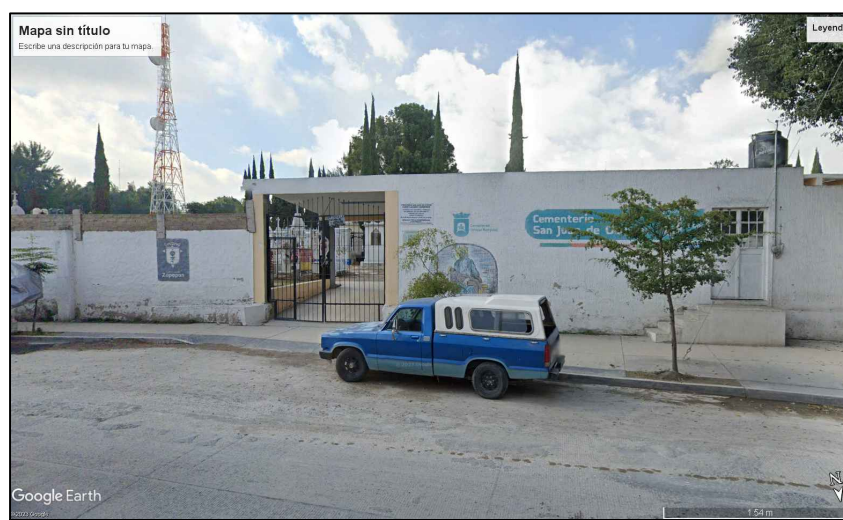


A

B

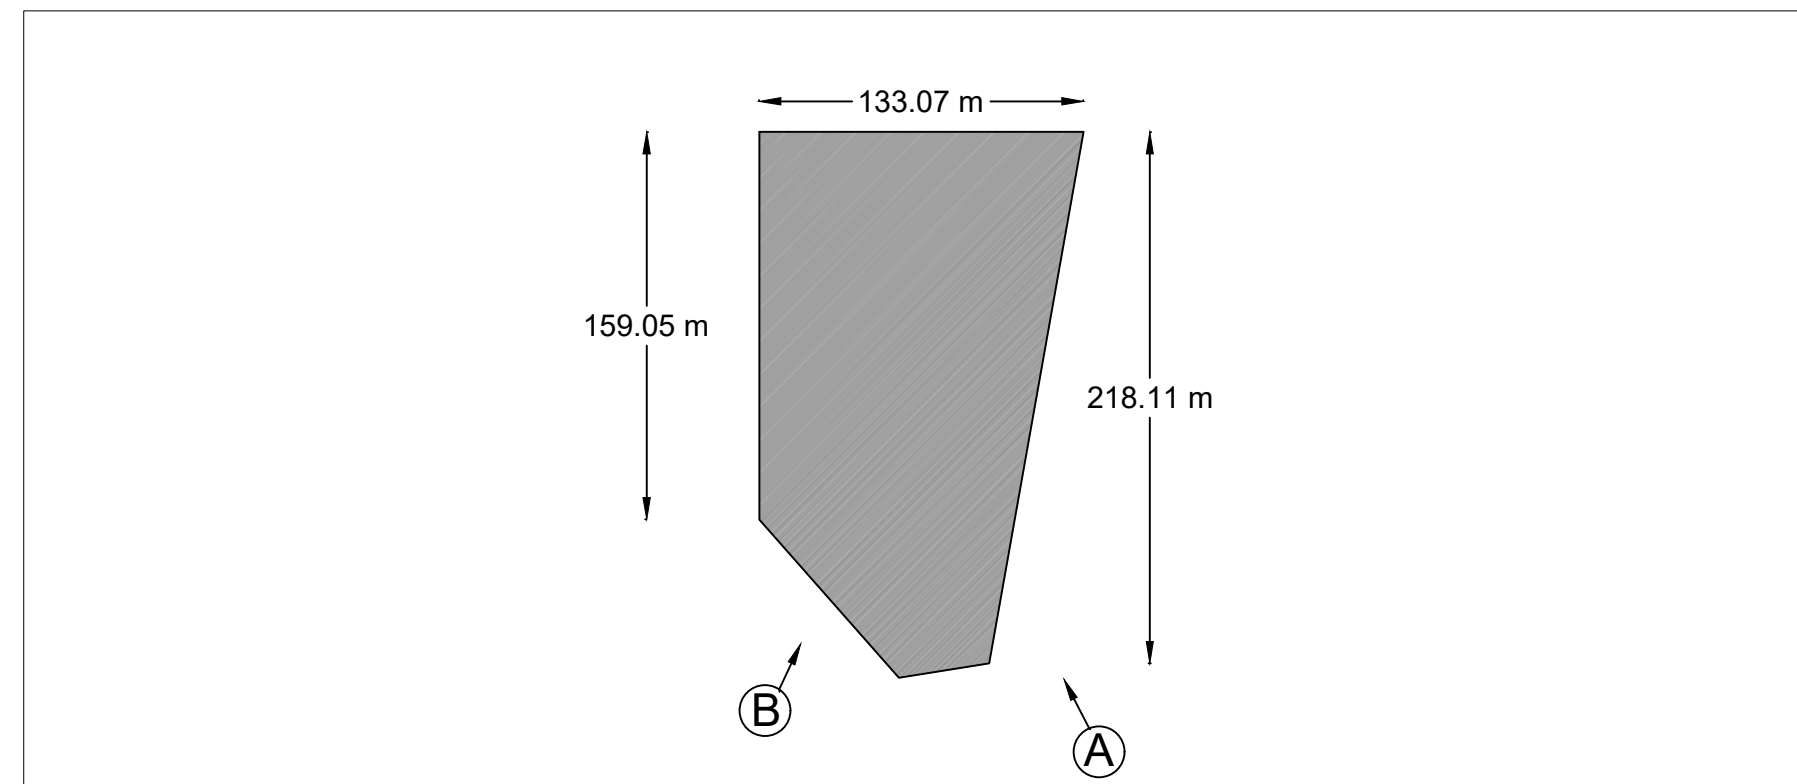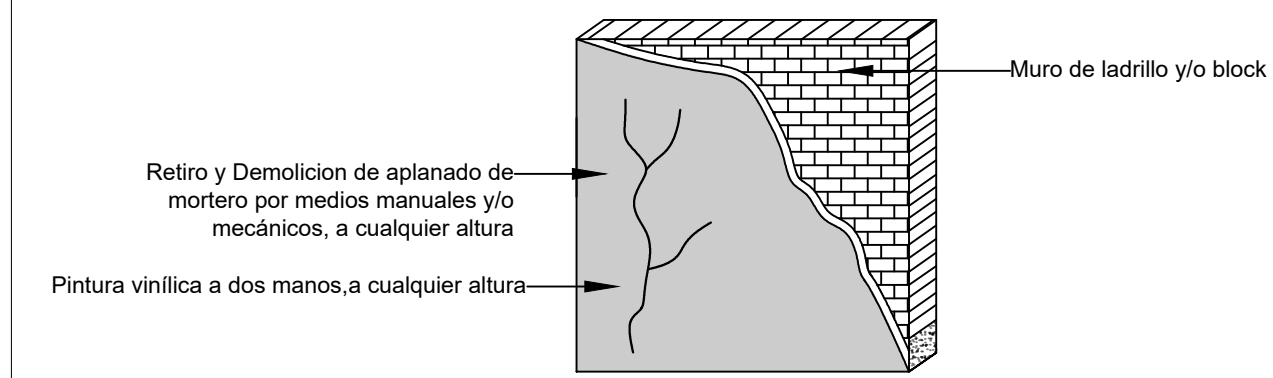

**CEMENTERIO SANTA ANA TEPETITLAN**  
 Superficies de Áreas Aproximadas  
 Vinílica: 660.00 m<sup>2</sup>  
 Herrería: 22.00 m<sup>2</sup>

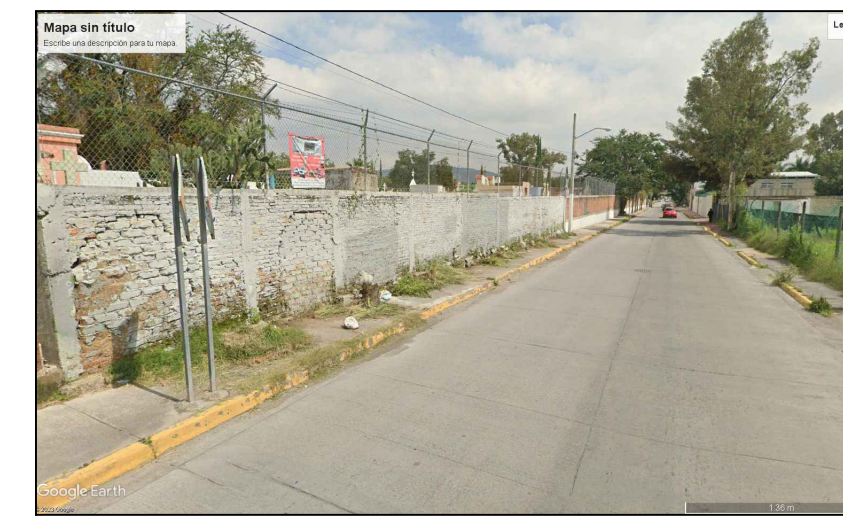

A

B



**INMUEBLES CON VOLUMEN APROX PARA PINTURA VINILICA**



- 1) CEMENTERIO SAN ESTEBAN---300.00 M2
- 2) CEMENTERIO SAN JUAN DE OCOTAN-----880.00 M2
- 3) CEMENTERIO SANTA ANA TEPETITLAN-----660.00 M2

SUB-TOTAL VINILICA = 1840.00 M2

**ESMALTE**

- 1) CEMENTERIO SAN ESTEBAN---20.00 M2
- 2) CEMENTERIO SAN JUAN DE OCOTAN-----22.00 M2
- 3) CEMENTERIO SANTA ANA TEPETITLAN-----22.00 M2

SUB-TOTAL ESMALTE = 64.00 M2

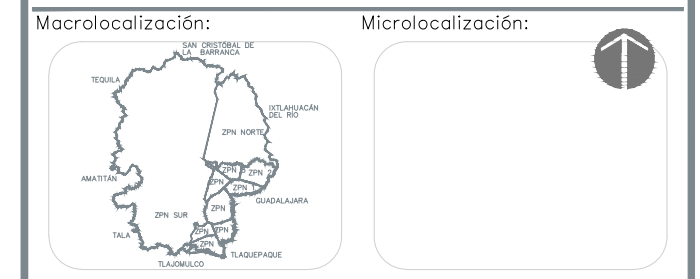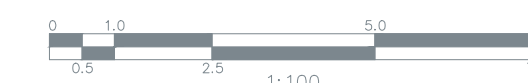

- Retiro y/o demolicion de aplanado de mortero, por medios manuales y/o mecanicos, cualquier altura y/o nivel.
- Sarpeo de hasta 5 mm de espesor en muro y/o bovedas, con mortero cemento-arena 1:4, interiores y/o exteriores, cualquier altura y/o nivel.
- Aplanado de hasta 3 cms de espesor en muro y/o bovedas, con mortero cemento-arena 1:4, interiores y/o exteriores, acabado pulido o apallado, cualquier altura y/o nivel.
- Pintura vinílica 5 años de garantía, en muros y/o bovedas de acabado liso o apallado a dos manos como mínimo, en exteriores y/o interiores, a cualquier altura y/o nivel, en cualquier color, limpiando y preparando la superficie, sellando fisuras, en caso de muros y/o bovedas pintadas ya existentes, el raspado para la pintura desprendida no será a detalle.
- Suministro y colocacion de pintura esmalte en puertas, ventanas y concées de herrería, cara abierta, a cualquier altura y/o cualquier nivel, cualquier color, limpiando, lijando, raspando y preparando la superficie.
- Suministro y colocacion de pintura esmalte en puertas, ventanas y concées de herrería cara cerrada, a cualquier altura y/o cualquier nivel, cualquier color, limpiando, lijando, raspando y preparando la superficie.
- Retiro del material producto de la excavacion y/o demolicion, carga manual y/o mecanica, retiro de cualquier material fuera de obra, considerando tiro libre, medido en banco.
- Limpieza de obra durante y hasta la entrega de la misma, incluye: mano de obra, equipo, herramienta, acarreo y opile en lugar donde indique la supervicion.

Director de Conservacion de Inmuebles: Ing. Roberto Valdez Flores	
Jefe de la Unidad: Arq. Marco Antonio Davila Arevalo	
Jefe de proyectos:	Responsable del proyecto: Ing. Alonso Saavedra
No. Contrato: DCI-MUN-RM-IM-LP-002-2023	
Nombre del proyecto: PINTURA	
Contenido del plano: FACHADAS FRENTE 2	
Localidad: Zapopan Jalisco.	
Norte:	Escala:
	Fecha: MARZO 2023
	Clave del plano: DETALLES-04