

Alcances generales:

- Simbología**
- 0+000.00 Cadenamientos @ 20 m
 - 1.632.08 Rasante
 - 9.427m Cota trazo
 - P164 Punto de cuadro de construcción

CUADRO DE CURVAS

CURVA	DELTA	RADIO	ARCO	STAN	CUERDA	AREA
C1	0°17'4.99"	100.667	0.500	0.250	0.500	0.000
C2	0°17'5.29"	100.624	0.500	0.250	0.500	0.000
C3	0°17'5.57"	100.580	0.500	0.250	0.500	0.000
C4	0°17'5.72"	100.560	0.500	0.250	0.500	0.000
C5	0°17'57.30"	35.944	0.125	0.063	0.125	0.000
C6	0°17'57.41"	35.940	0.125	0.063	0.125	0.000
C7	0°17'57.40"	35.936	0.125	0.063	0.125	0.000
C8	0°17'57.47"	35.936	0.125	0.063	0.125	0.000
C9	0°17'58.27"	151.479	0.125	0.063	0.125	0.000
C10	0°17'58.27"	151.485	0.125	0.063	0.125	0.000

CUADRO DE CONSTRUCCION DE EJE

EST	PCV	RUMBO	DISTANCIA	COORDENADAS
P164-0+000.00	P164-0+000.00	S 10°17'57.47" E	10.250	P164-0+100.00 10.250 1.642.59
P164-0+000.00	P164-0+100.00	S 10°17'57.47" E	10.250	P164-0+100.00 10.250 1.642.59
LONGITUD = 147.958m				

Nombre del proyecto: Pavimentación con concreto hidráulico de la calle privada Parral (Parral 46). Incluye: modernización de redes básicas de alcantarillado, construcción y distribución, infraestructura urbana y obras complementarias, modernización y obras complementarias de las redes básicas de alcantarillado, conducción y distribución de la calle Libertad, San Juan de Ocotlán, Municipio de Zapopan, Jalisco.

Contenido del plano:

Planta general, perfil y secciones.

No. Contrato: DOPI-MUN-R33-PAV-LP-033-2023

Director de Obras Públicas e Infraestructura:

Ing. Ismael Jáuregui Castañeda

Jefe de la Unidad de Estudios y Proyectos:

Arq. Edwin Aguiar Escatet

Jefe de Área: Responsable del proyecto:

Ing. Norberto Esaú Romero Joya Arq. Angel Fernando Torres Mendoza

Ubicación:


Col. San Juan de Ocotán, Zapopan, Jalisco

Fecha: marzo 2023

Escala: Indicada

Acotaciones: Metros


Clave: GEO-01

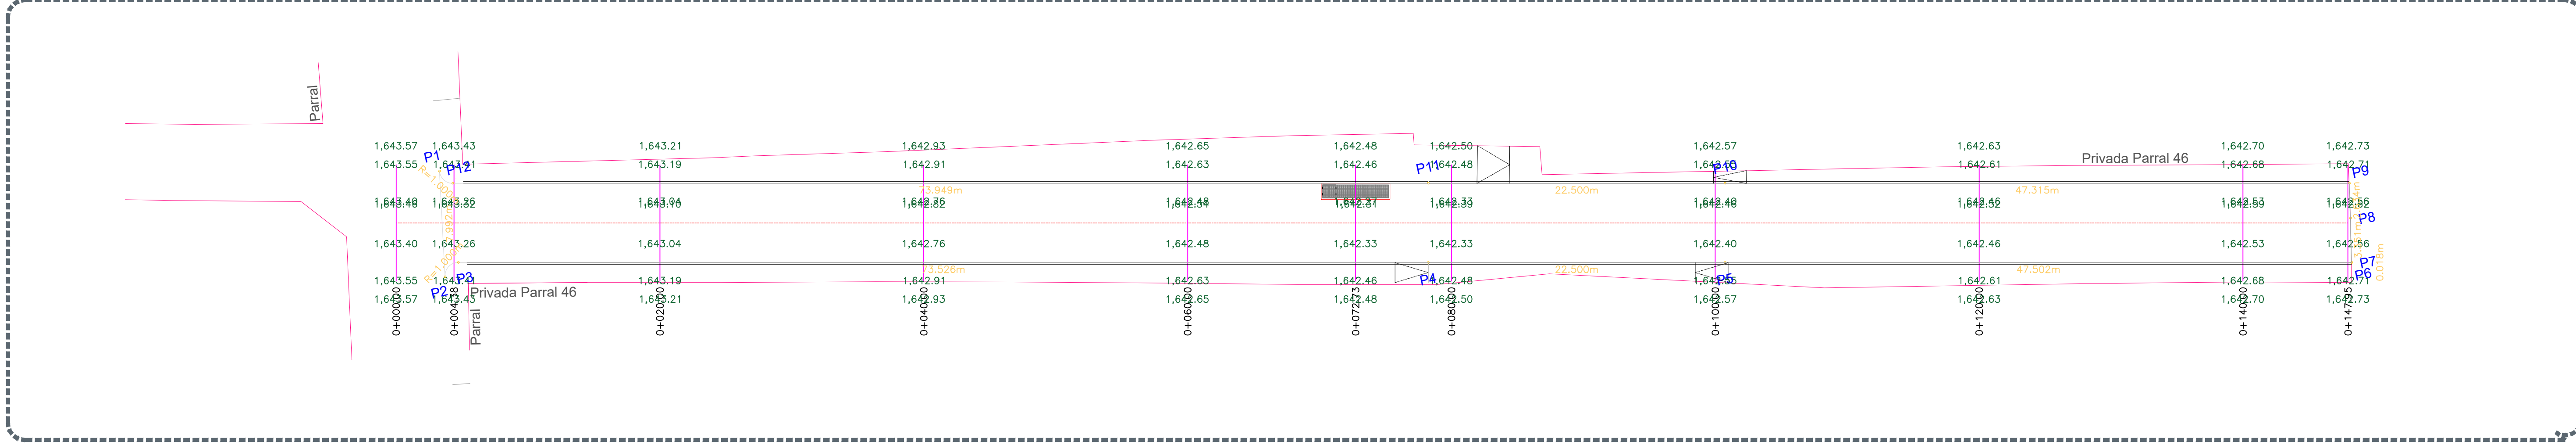

1 Planta general
 0+000.00 a 0+147.95
 Escala 1:250



2 Perfil
 0+000.00 a 0+147.95
 Escala 1:250

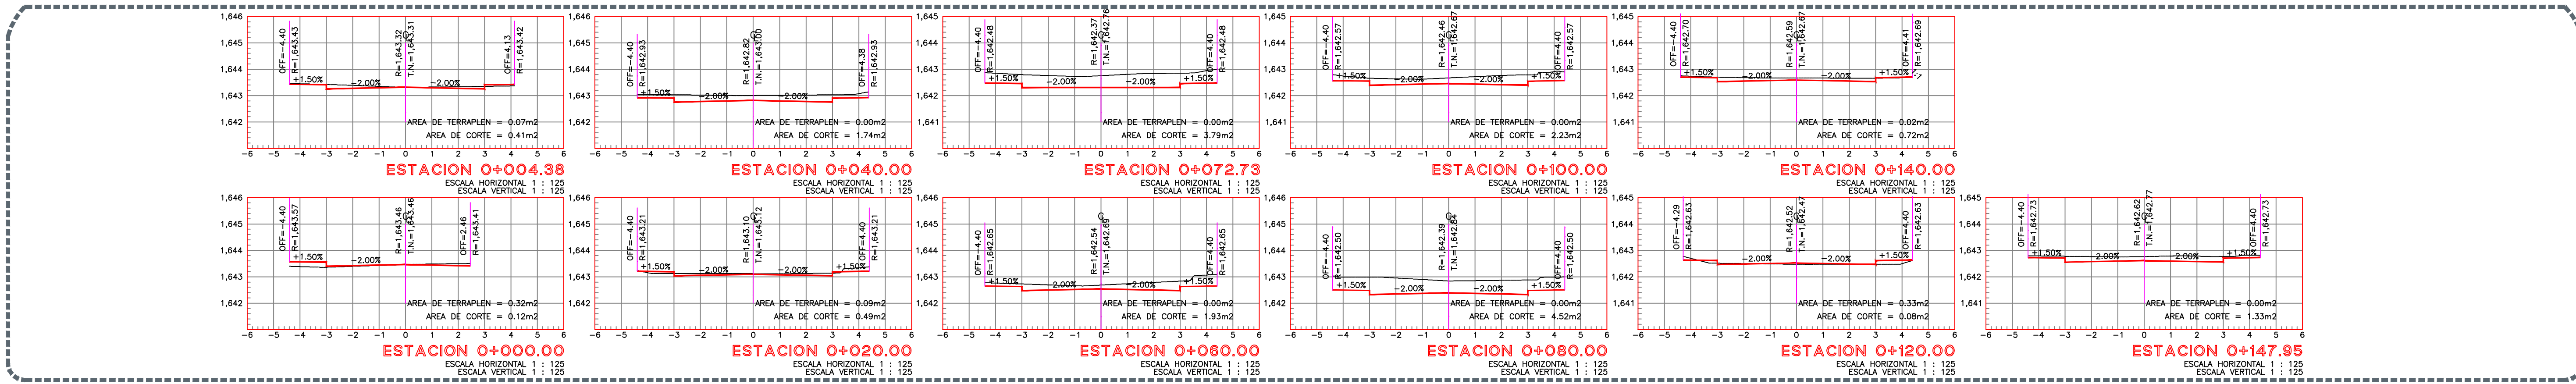

3 Secciones
 0+000.00 a 0+147.95
 Escala 1:125