




01 Planta Tramo 1  
Acabados Generales 1:250

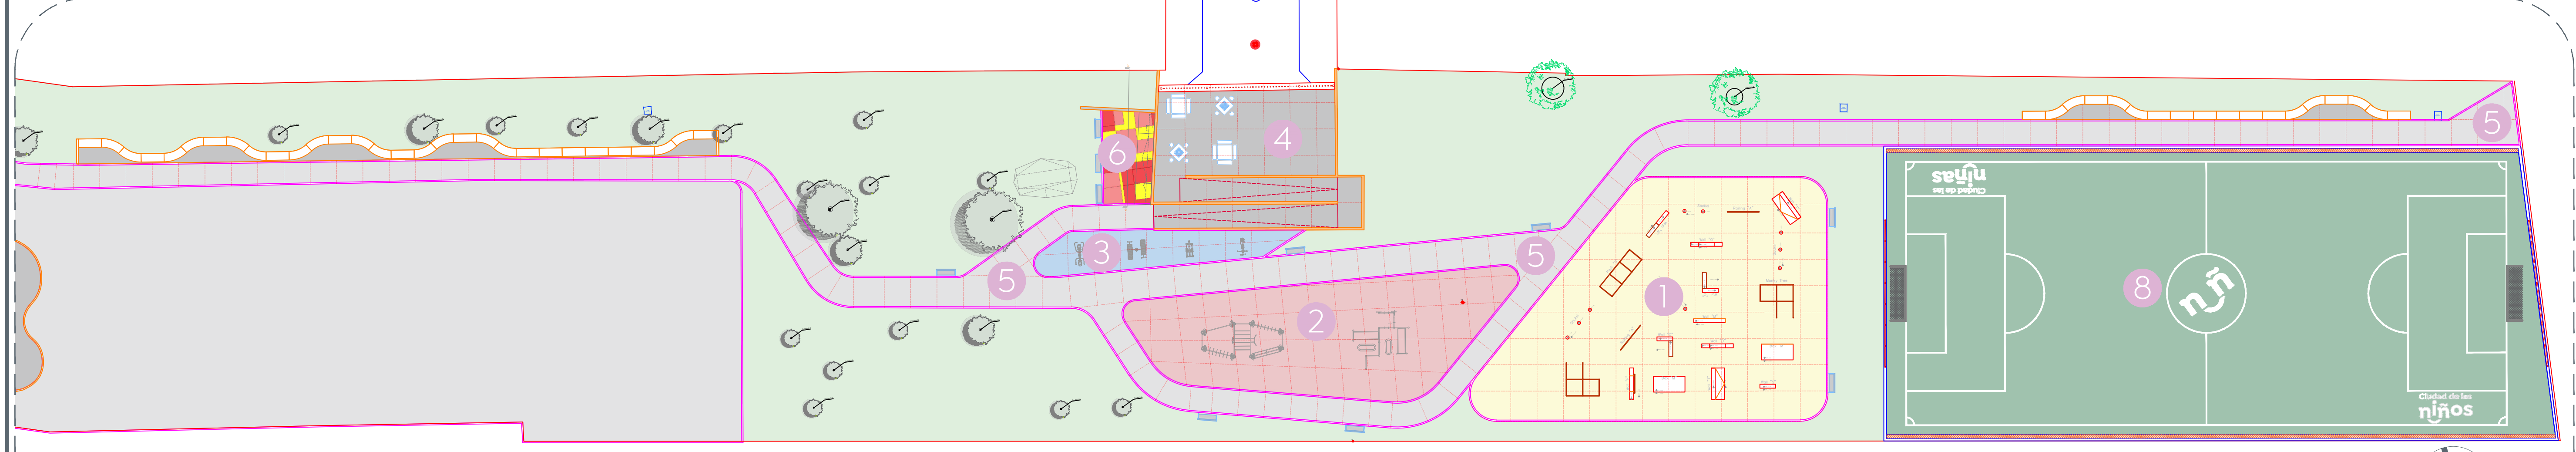


02 Planta de Tramo 2  
Acabados Generales 1:250

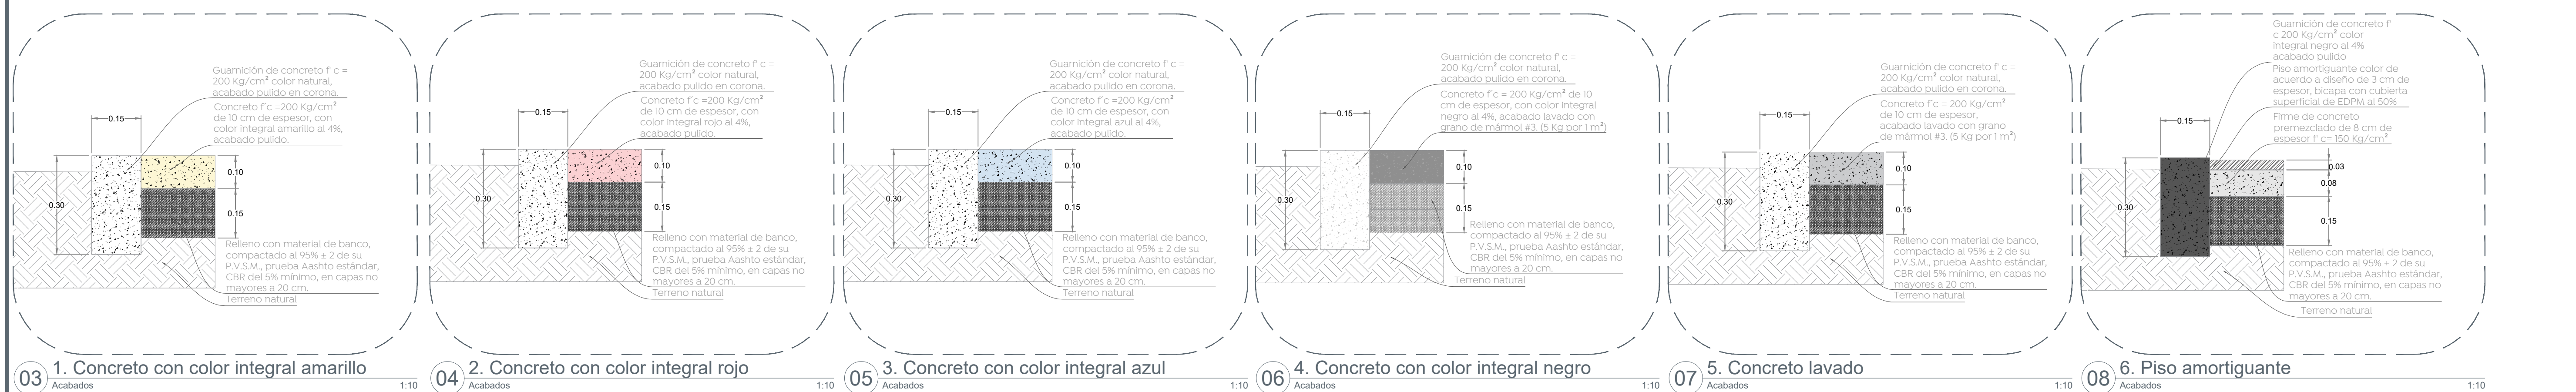

01 Acabados 1:10 02 Acabados 1:10 03 Acabados 1:10 04 Acabados 1:10 05 Acabados 1:10 06 Acabados 1:10 07 Acabados 1:10 08 Acabados 1:10

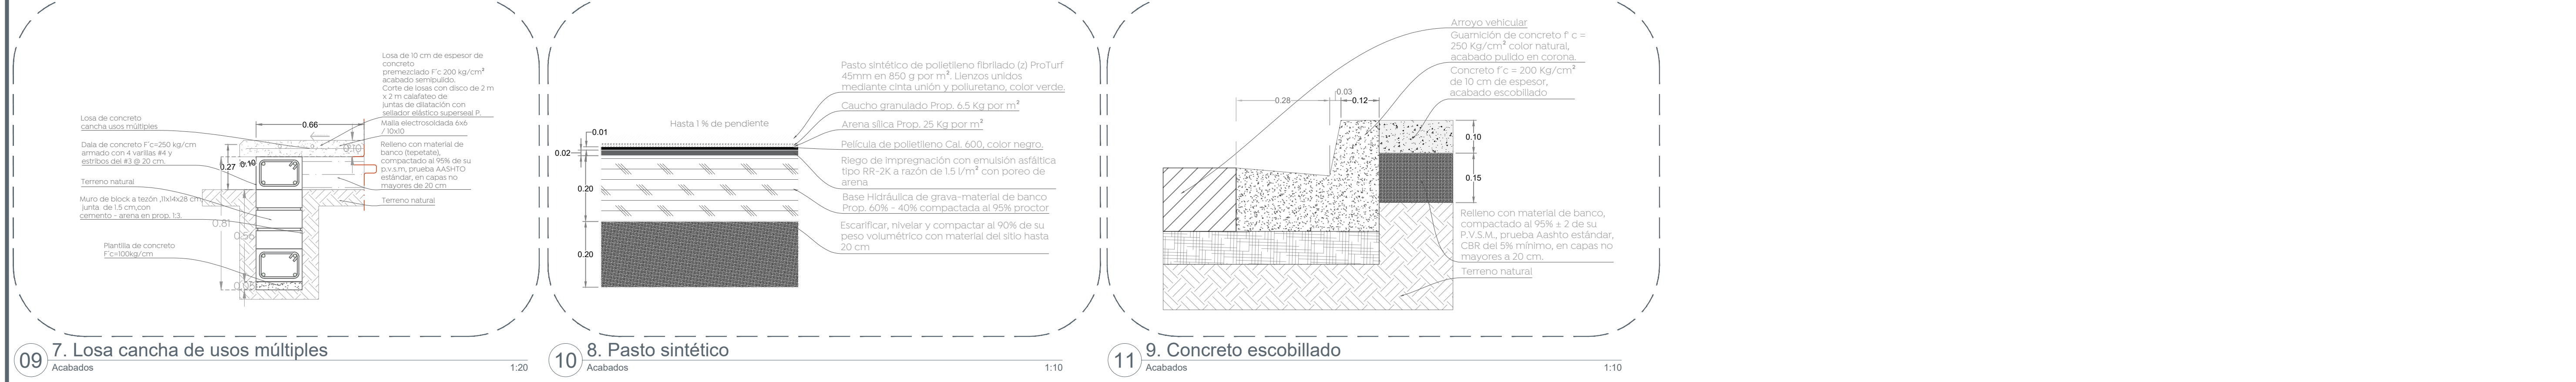

07 Acabados 1:20 08 Acabados 1:10 09 Acabados 1:10

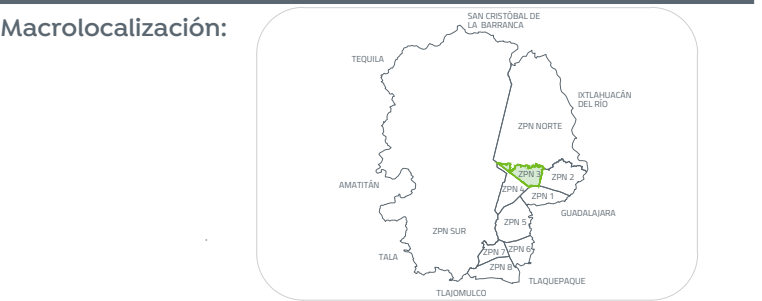

- Simbología:
- 1 Concreto f'c = 200 Kg/cm<sup>2</sup> con color integral amarillo al 4% acabado pulido
  - 2 Concreto f'c = 200 Kg/cm<sup>2</sup> con color integral rojo al 4% acabado pulido
  - 3 Concreto f'c = 200 Kg/cm<sup>2</sup> con color integral azul al 4% acabado pulido
  - 4 Concreto f'c = 200 Kg/cm<sup>2</sup> con color integral negro al 4% acabado lavado con grano de mármol #3 (5 Kg por 1 m<sup>2</sup>)
  - 5 Concreto f'c = 200 Kg/cm<sup>2</sup> con color natural acabado lavado con grano de mármol #3 (5 Kg por 1 m<sup>2</sup>)
  - 6 Piso amortiguante de 3 cm de espesor, bicapa con cubierta superficial de EDPM al 50%
  - 7 Losa de 10 cm de espesor de concreto premezclado f'c=200 Kg/cm<sup>2</sup> acabado semipulido. Corte de losas con disco de 2 x 2 m calafateo de juntas de dilatación con sellador elástico superseal P y aplicación de óxido colorante para superficie de concreto color según detalle, mediante aspersión con una dilución 1:1 con barniz sellador nf.
  - 8 Pasto sintético de polietileno fibrilado (z) ProTurf 45 mm en 850 g por m<sup>2</sup> en cancha de fútbol 5
  - 9 Concreto f'c = 200 Kg/cm<sup>2</sup> acabado escobillado en banquetas

RGB de piso amortiguante

R: 255	R: 242	R: 237
G: 255	G: 113	G: 31
B: 0	B: 114	B: 36

Nombre del proyecto:  
**Rehabilitación de la Unidad Deportiva Lomas de Zapopan (el Frijol), etapa 01, ubicada en Av. Valdepeñas, colonia Lomas de Zapopan, Municipio de Zapopan, Jalisco.**

Contenido del plano:  
**Planta de acabados**

No. Contrato:  
**DOPI-MUN-PP-IH-LP-018-2023**

Director de Obras Públicas e Infraestructura:  
**Ing. Ismael Jáuregui Castañeda**

Jefe de la Unidad de Estudios y Proyectos:  
**Arq. Edwin Aguiar Escatet**

Jefe de Área:  
**Arq. Angela Jazmin Vargas Olmedo**

Responsable del proyecto:  
**Arq. César Omar Apodaca Rodriguez**

Ubicación:  
**Col. Lomas de Zapopan, Zapopan, Jalisco**

Norte:  
Fecha: **Marzo 2023**

Escala: **Indicada**

Acotaciones: **Metros** Clave:  
**UD-FRJ-ACAI**

