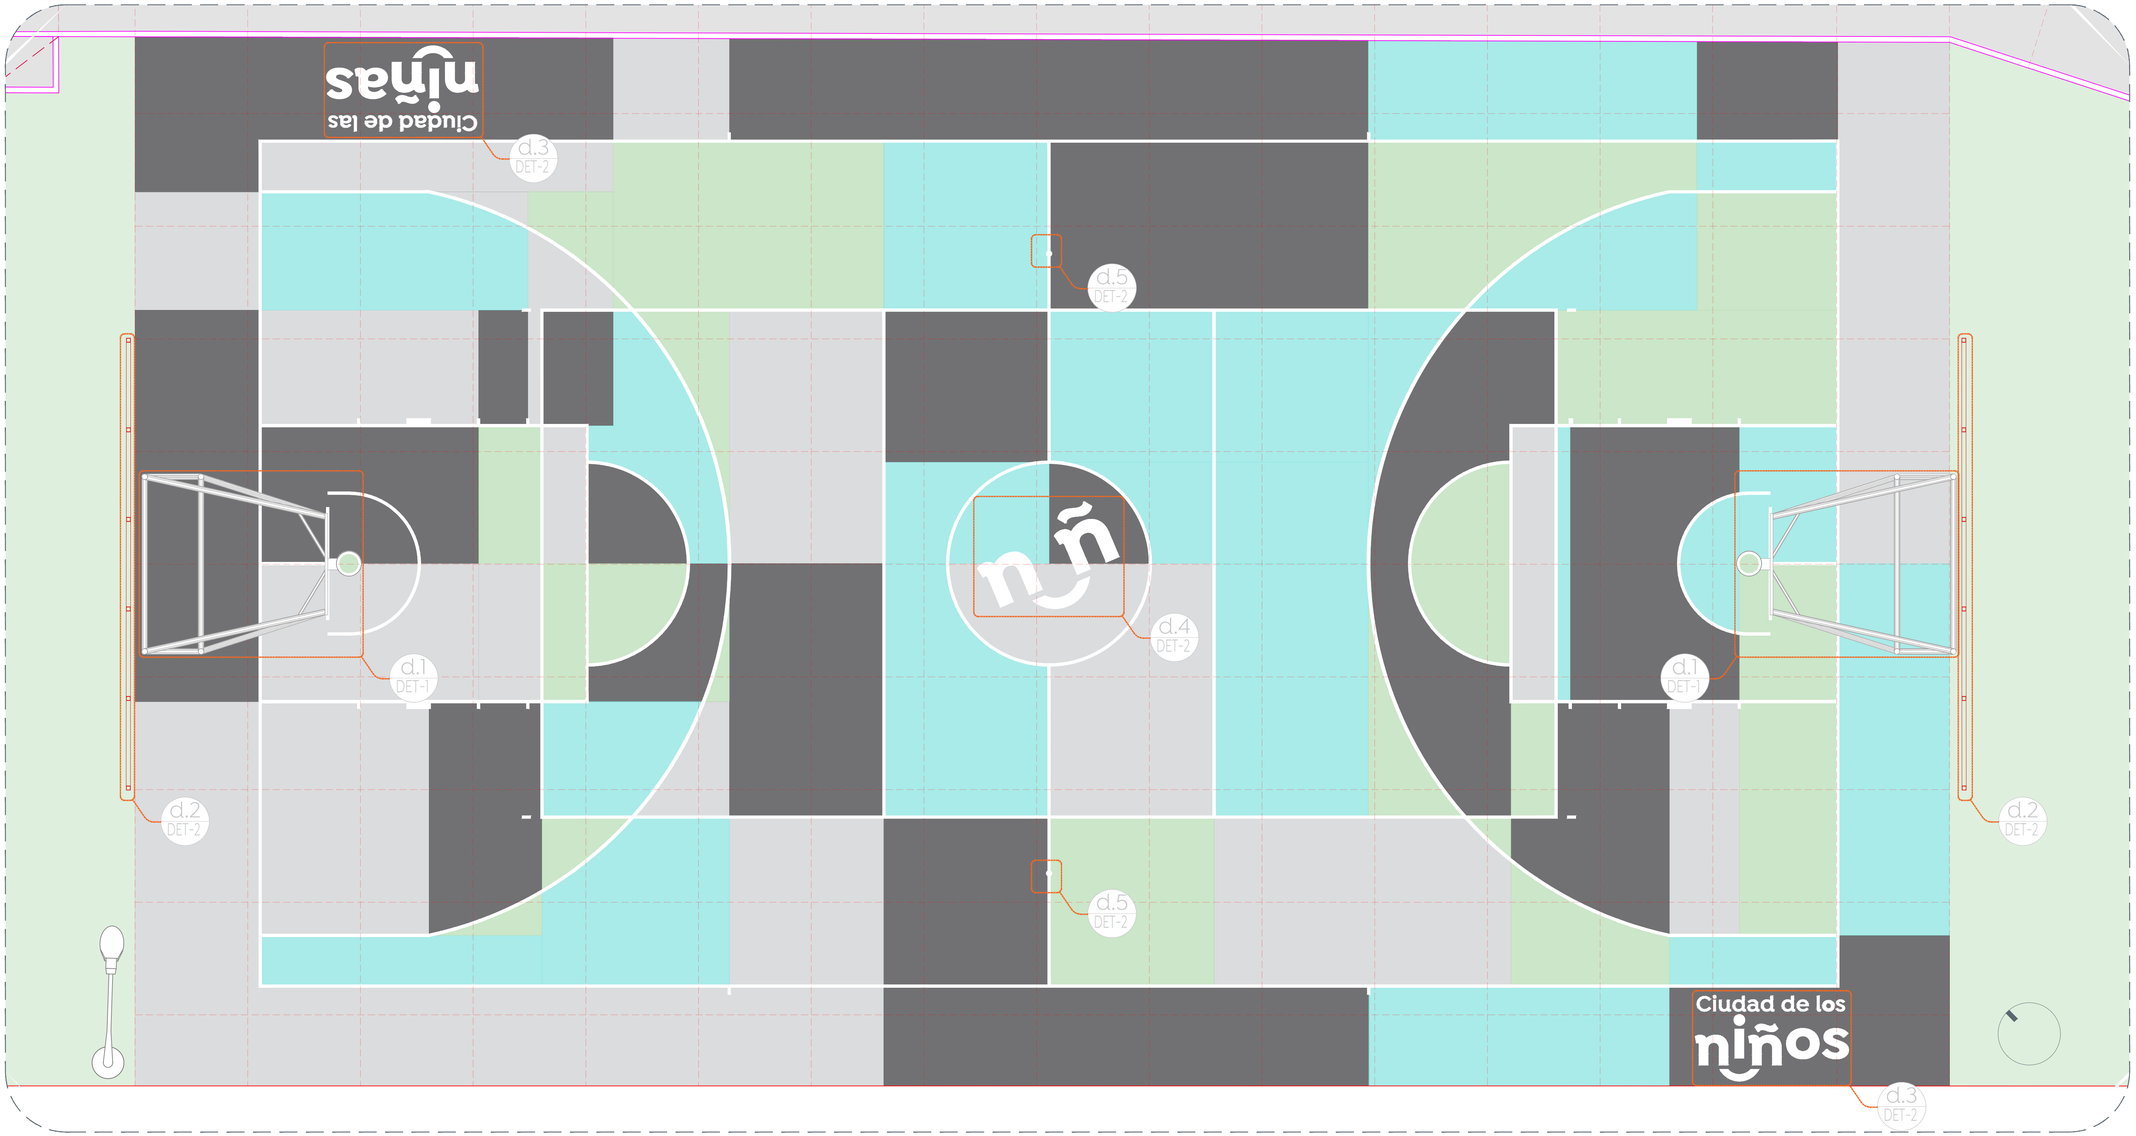

01 Planta cancha de usos múltiples
Acabados Generales
1:50

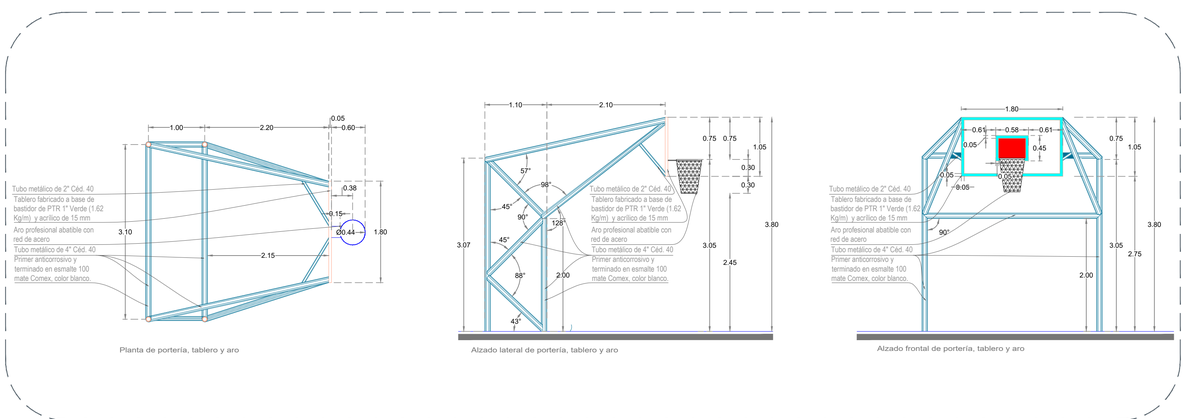

02 Detalle portería de usos múltiples
d.1
1:50

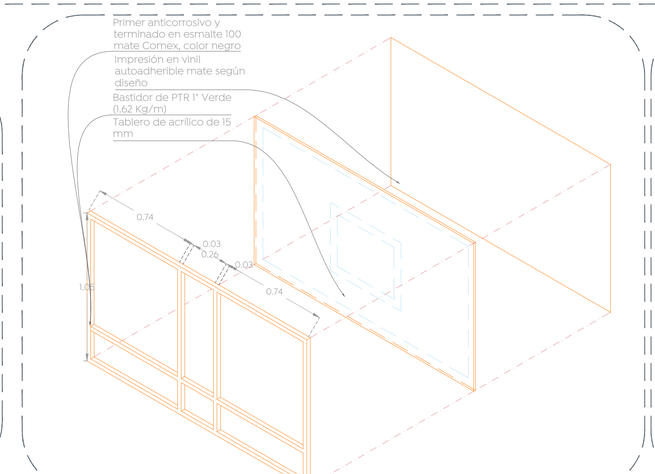

03 Detalle de tablero
d.1
1:20

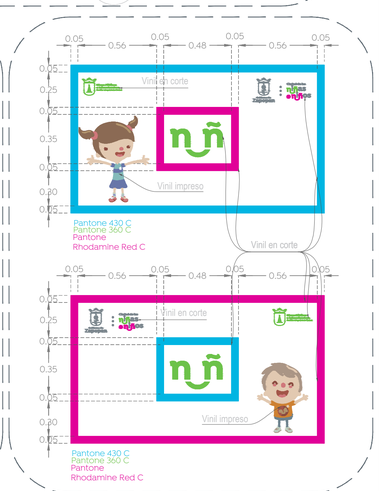

Gobierno de Zapopan

Ciudad de las niñas y niños

Obras Públicas e Infraestructura
Gestión Integral de la Ciudad

Macrolocalización:

Microlocalización:

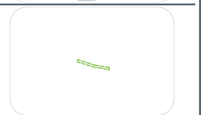

Simbología:

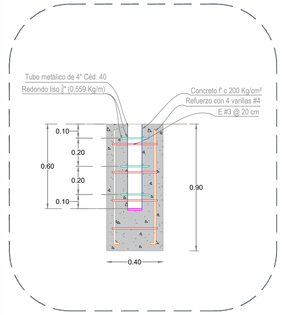

04 Anclaje portería de usos múltiples
d.1
1:20

llamada a detalle
de detalle
de plano

Nombre del proyecto:
Rehabilitación de la Unidad Deportiva Lomas de Zapopan ("el Frijol"), etapa 01, ubicada en Av. Valdepeñas, colonia Lomas de Zapopan, Municipio de Zapopan, Jalisco

Contenido del plano:
Detalles de cancha de usos múltiples

No. Contrato:
DOPI-MUN-PP-IH-LP-018-2023

Director de Obras Públicas e Infraestructura:
Ing. Ismael Jáuregui Castañeda

Jefe de la Unidad de Estudios y Proyectos:
Arq. Edwin Aguiar Escatel

Jefe de área:
Arq. Angela Jazmín Vargas Olmedo

Responsable del proyecto:
Arq. César Omar Apodaca Rodríguez

Ubicación:
Col. Lomas de Zapopan, Zapopan, Jalisco

Norte:

Fecha: Marzo 2023

Escala: Indicada

Acotaciones: Metros

Clave:
UD-FRJ-DET1