

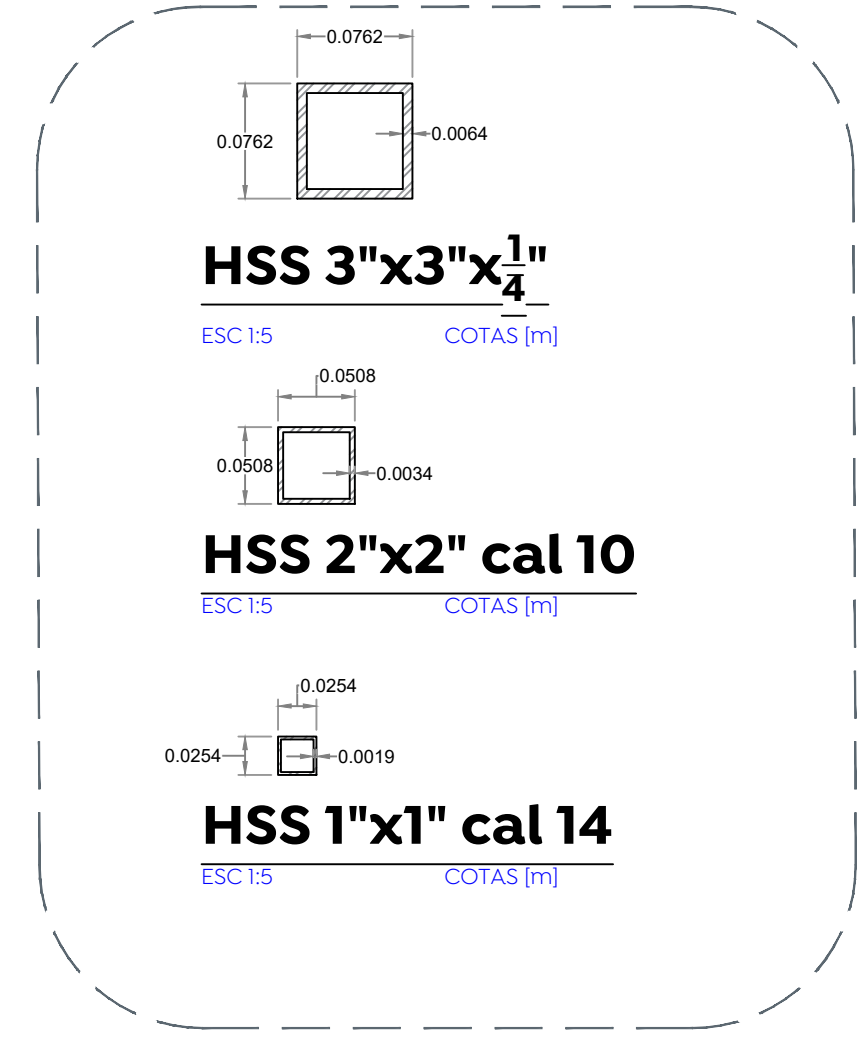



03 Detalle de backstop  
d.9 1:25

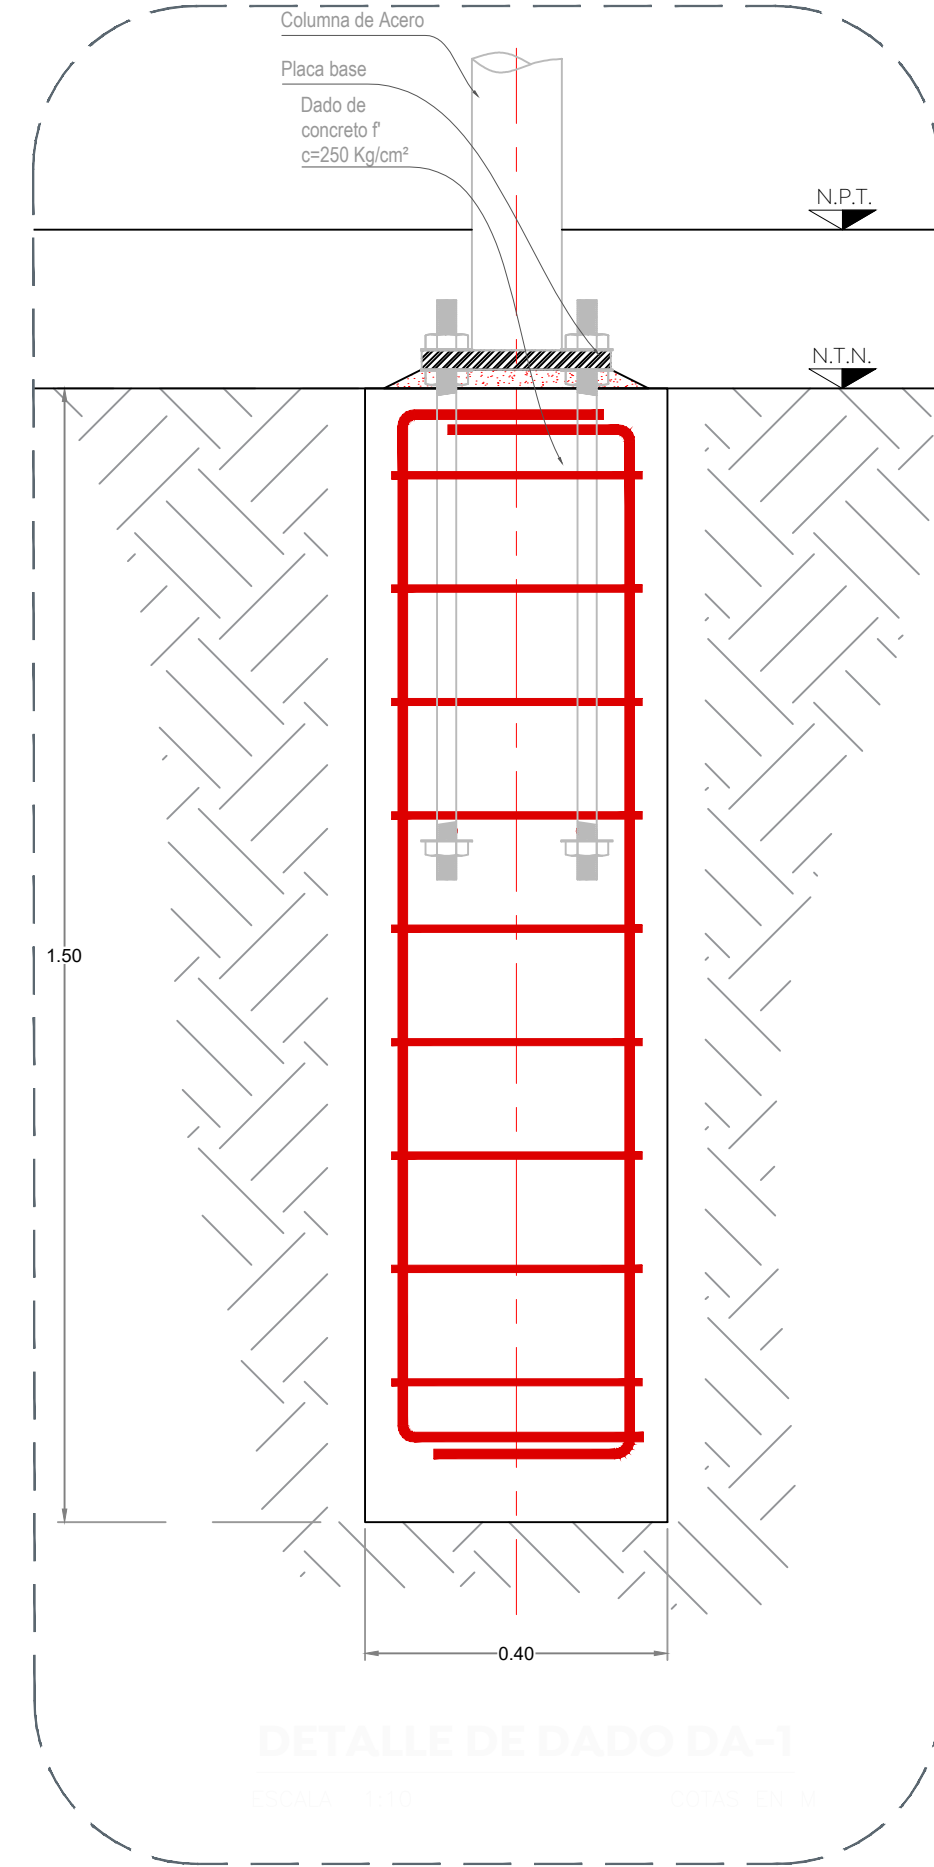


03 Detalle de backstop  
d.9 1:5

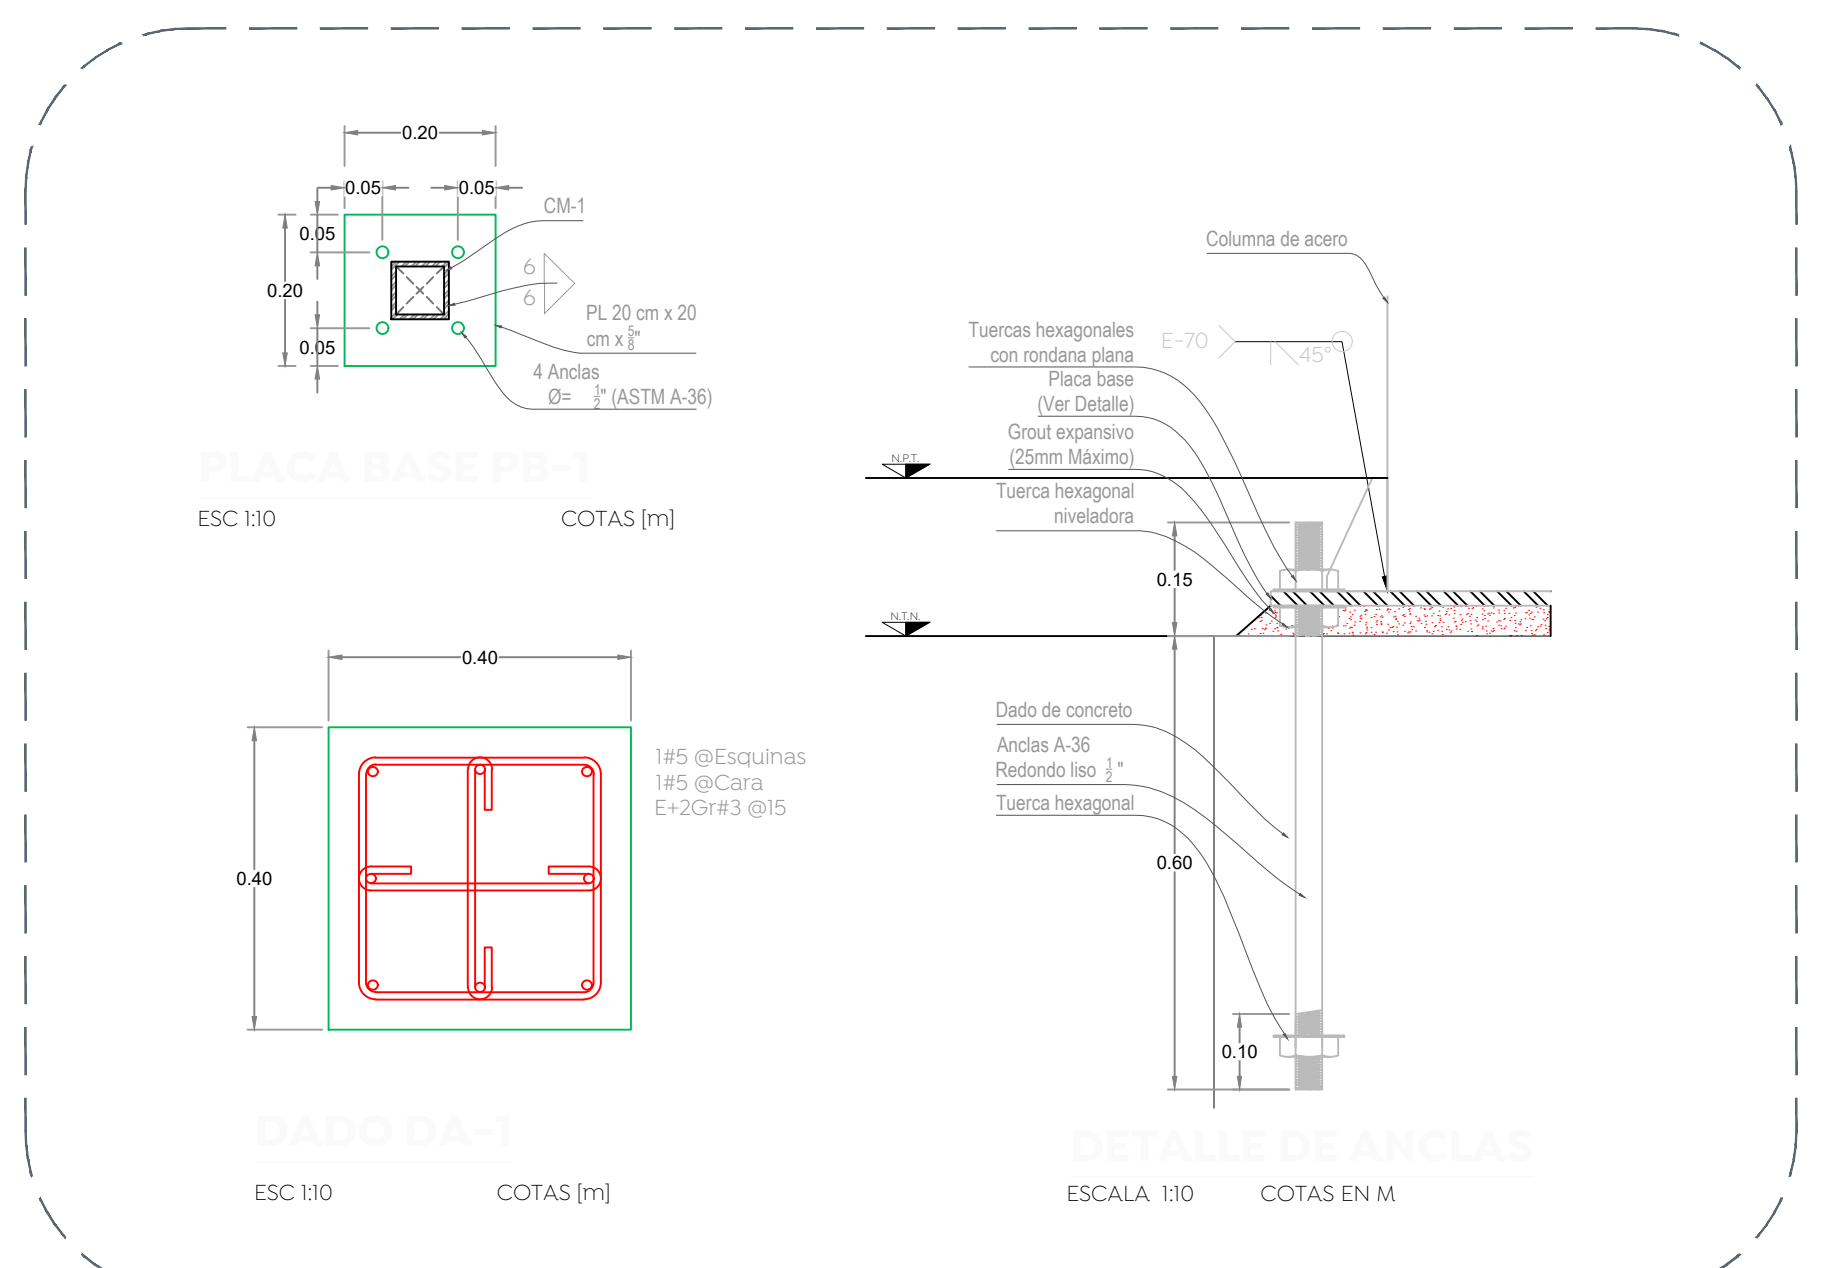


02 Detalle de backstop  
d.9 1:10

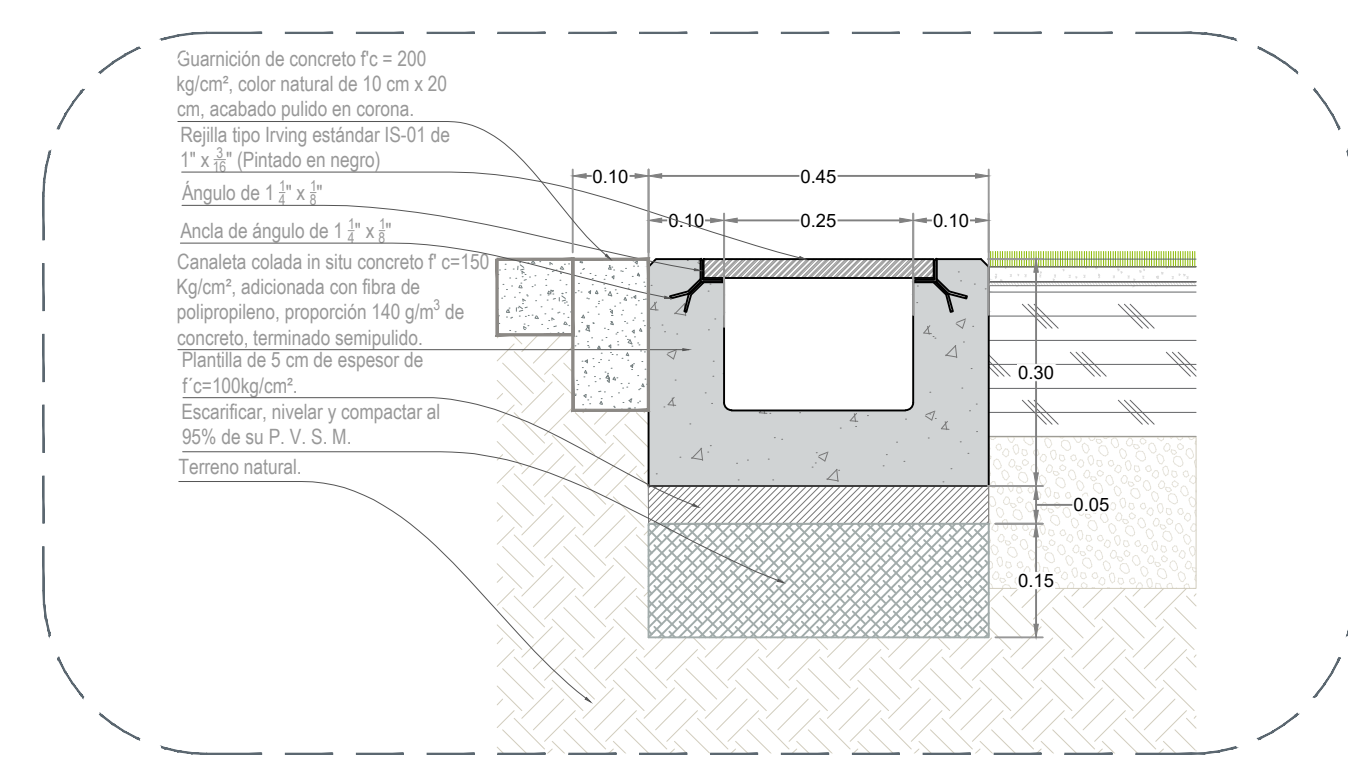

04 Detalle canaleta pluvial  
d.10 1:10

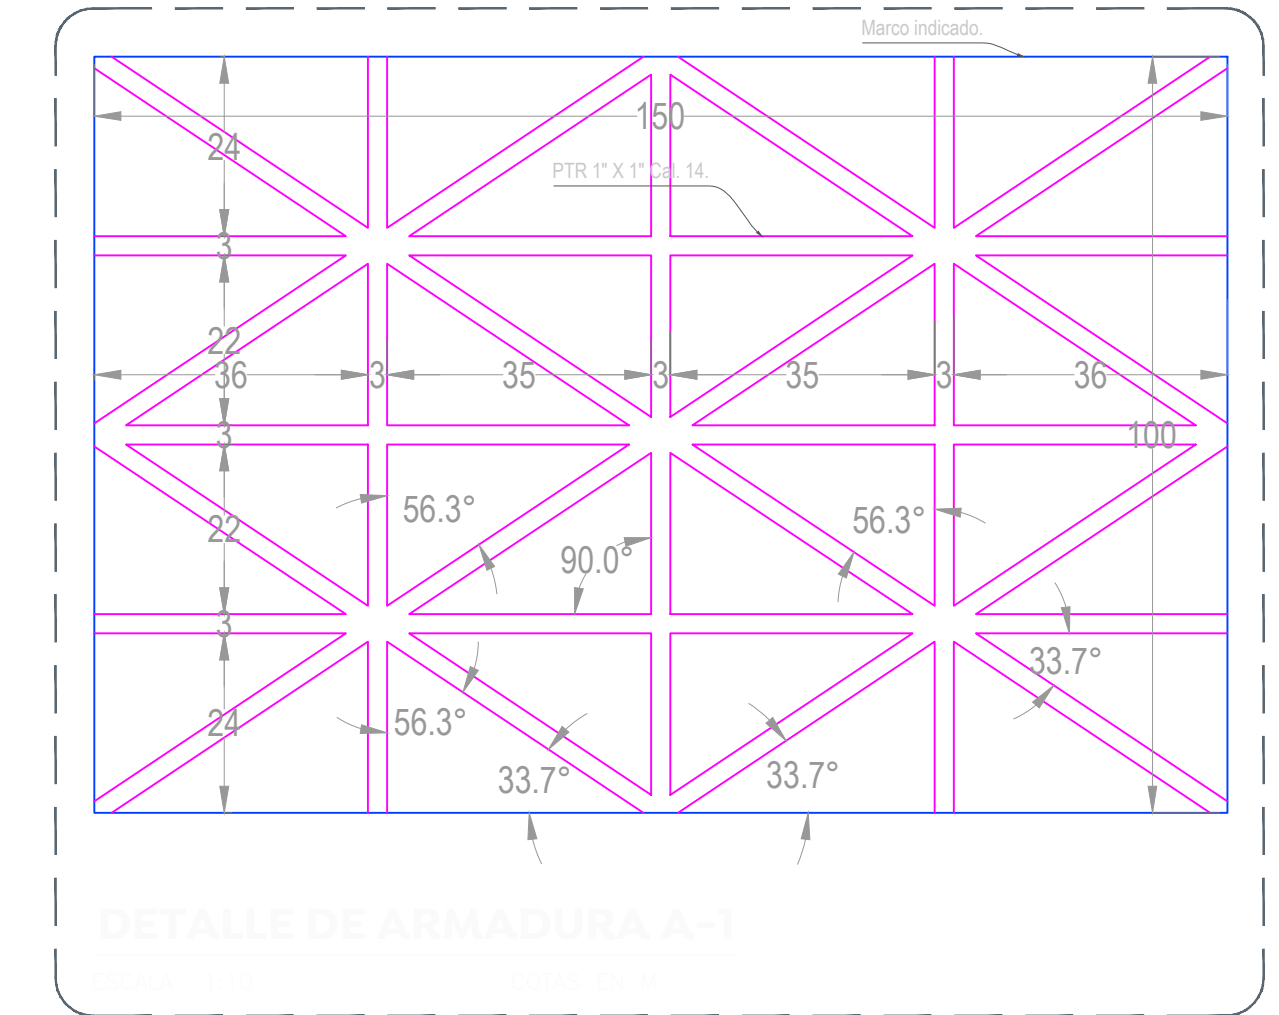

02 Detalle de backstop  
d.9 1:25

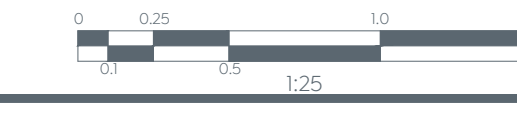

Simbología:



Nombre del proyecto:  
**Rehabilitación de la Unidad Deportiva Lomas de Zapopan ("el Frijol"), etapa 01, ubicada en Av. Valdepeñas, colonia Lomas de Zapopan, Municipio de Zapopan, Jalisco.**

Contenido del plano:  
**Detalles de cancha de fútbol 5**

No. Contrato:  
**DOPI-MUN-PP-IH-LP-018-2023**

Director de Obras Públicas e Infraestructura:  
**Ing. Ismael Jáuregui Castañeda**

Jefe de la Unidad de Estudios y Proyectos:  
**Arq. Edwin Aguilar Escatet**

Jefe de área:  
**Arq. Angela Jazmin Vargas Olmedo**

Responsable del proyecto:  
**Arq. César Omar Apodaca Rodriguez**

Ubicación:  
**Col. Lomas de Zapopan, Zapopan, Jalisco**

Fecha: **Marzo 2023**

Escala: **Indicada**

Acotaciones: **Metros** Clave:  
**UD-FRJ-DET4**