

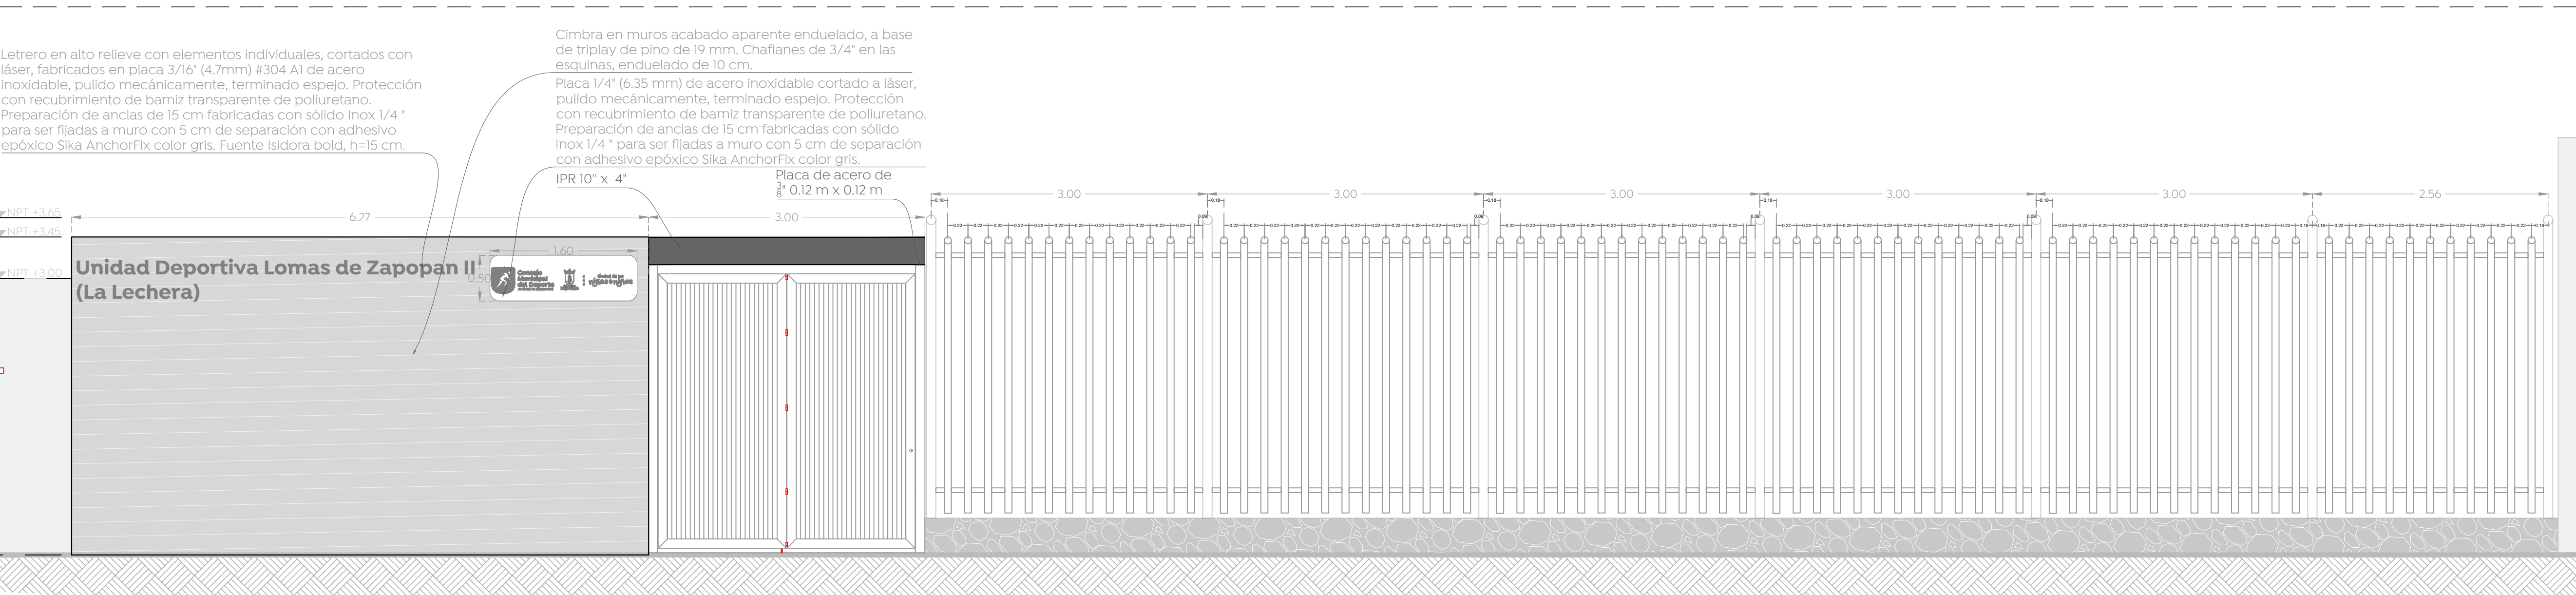



01 Sección A-A'

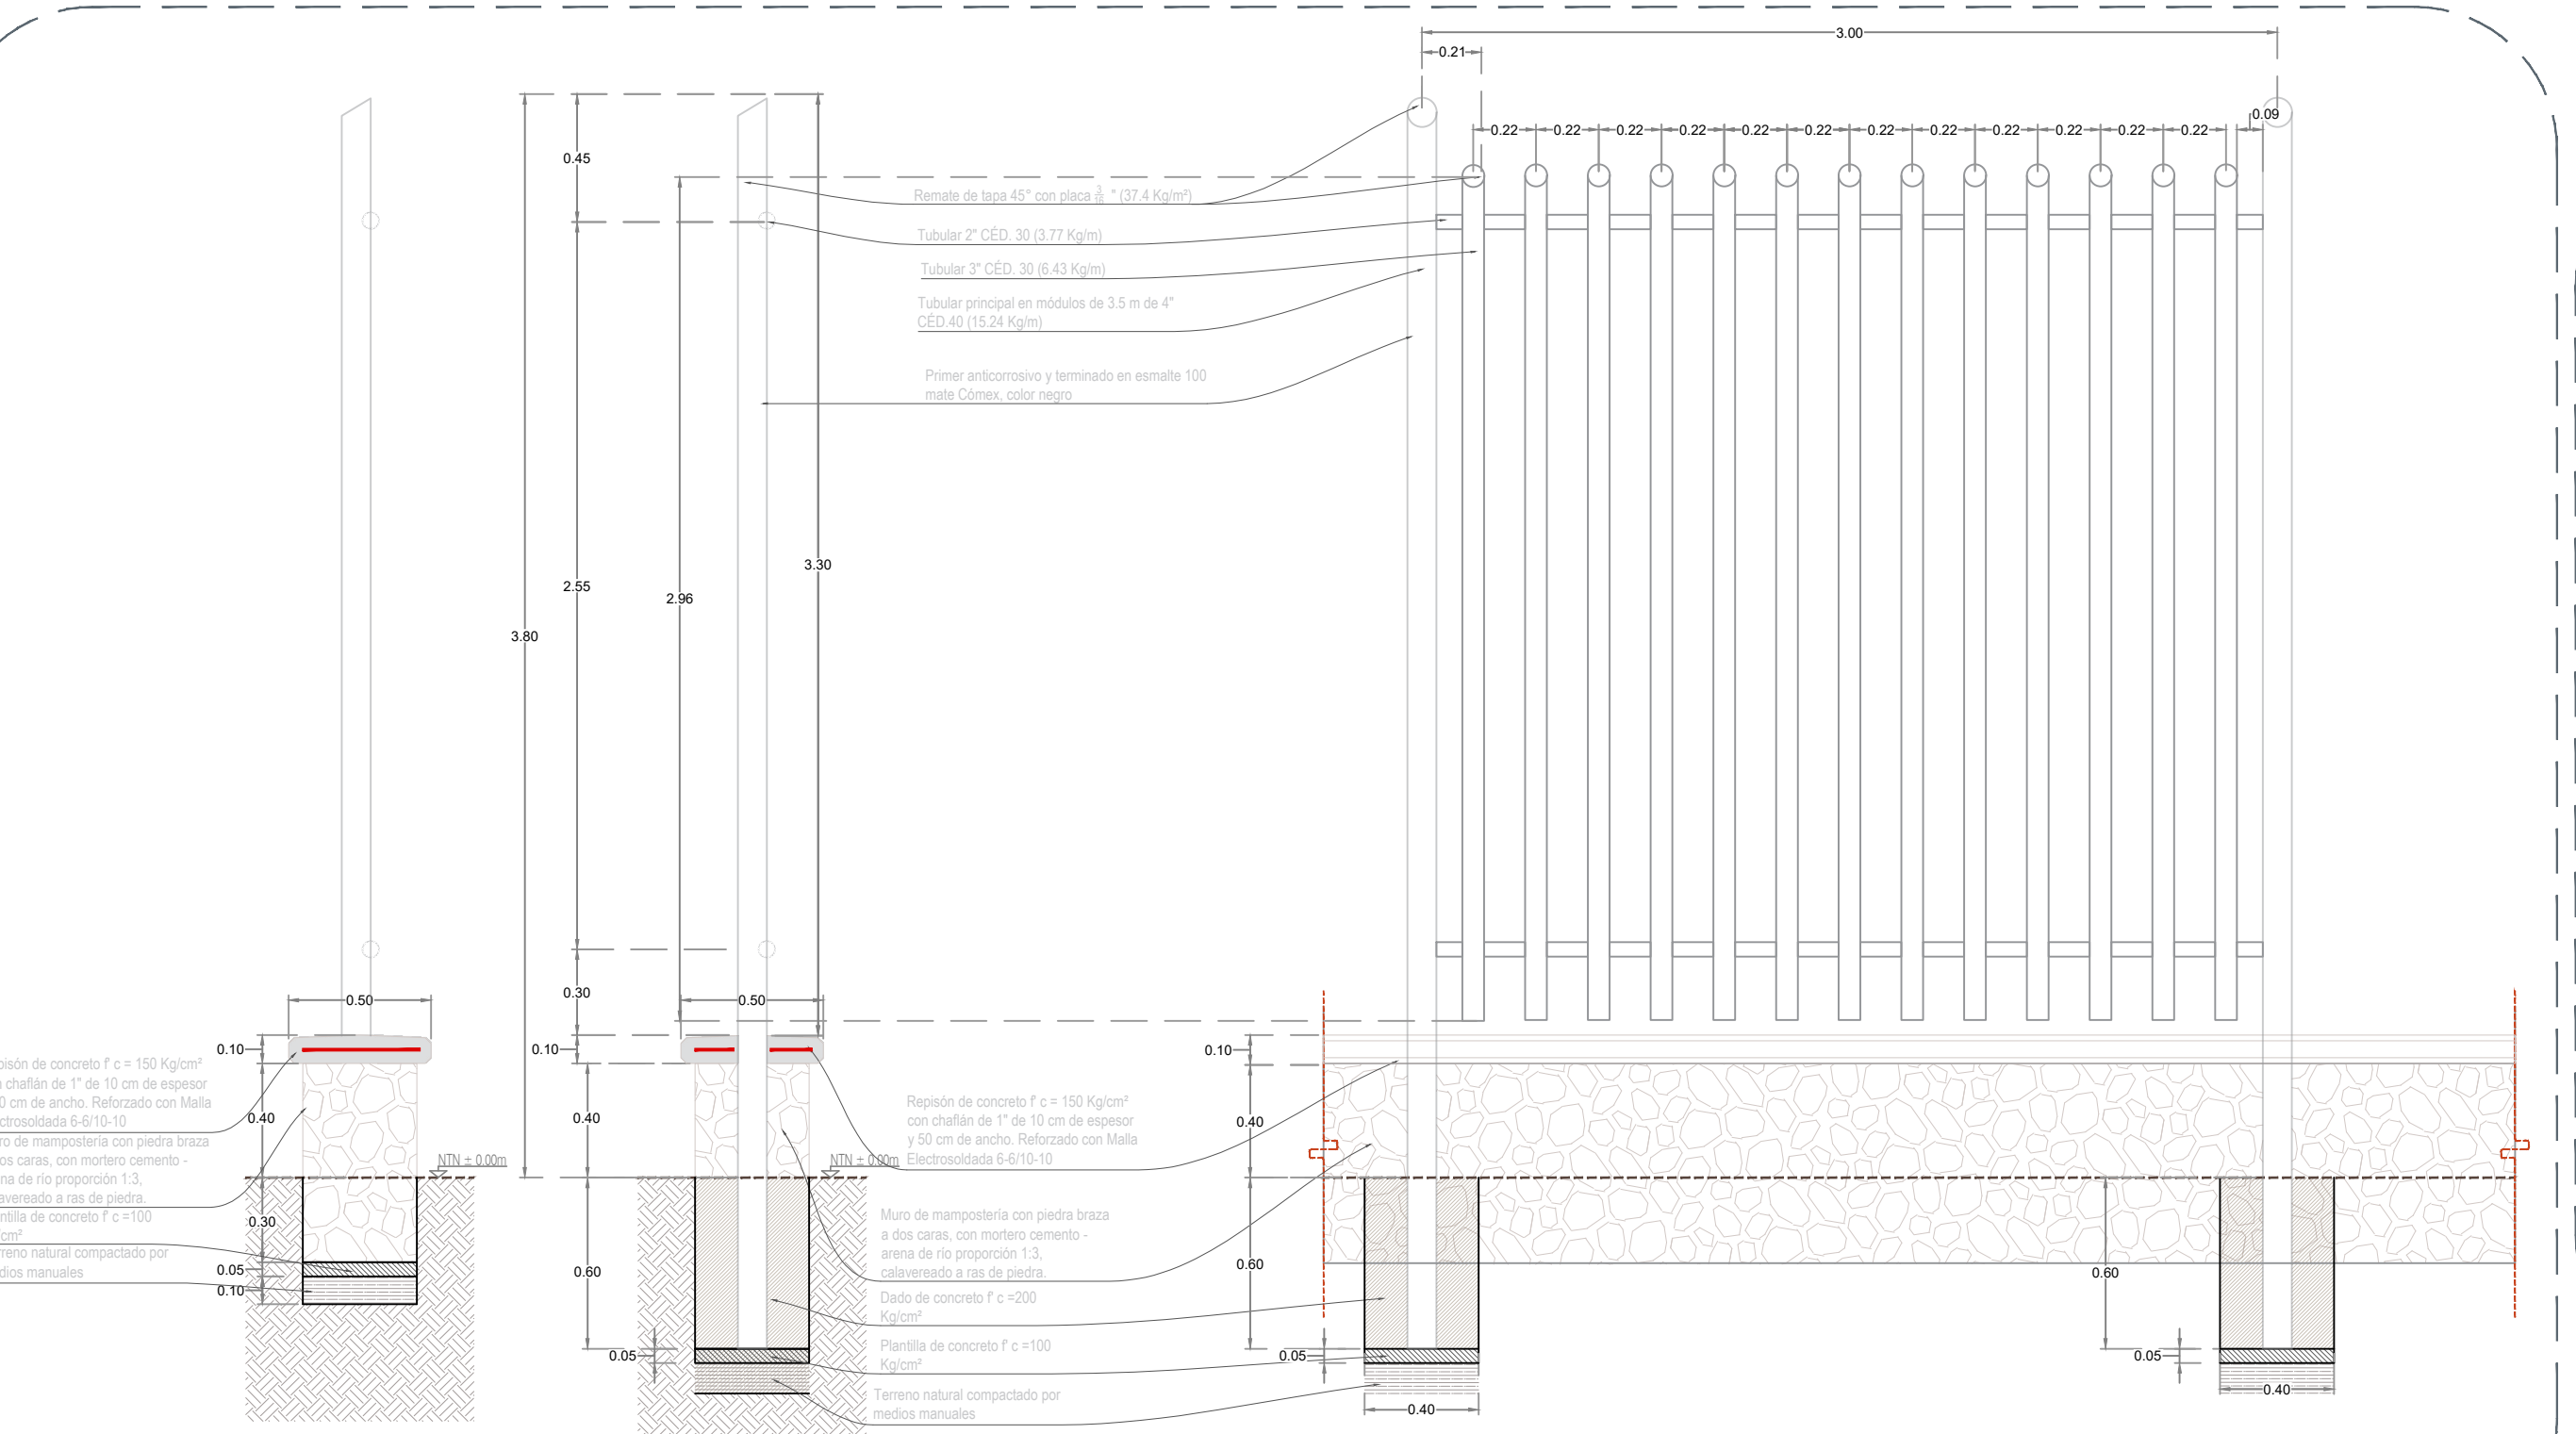


02 Alzado Oeste

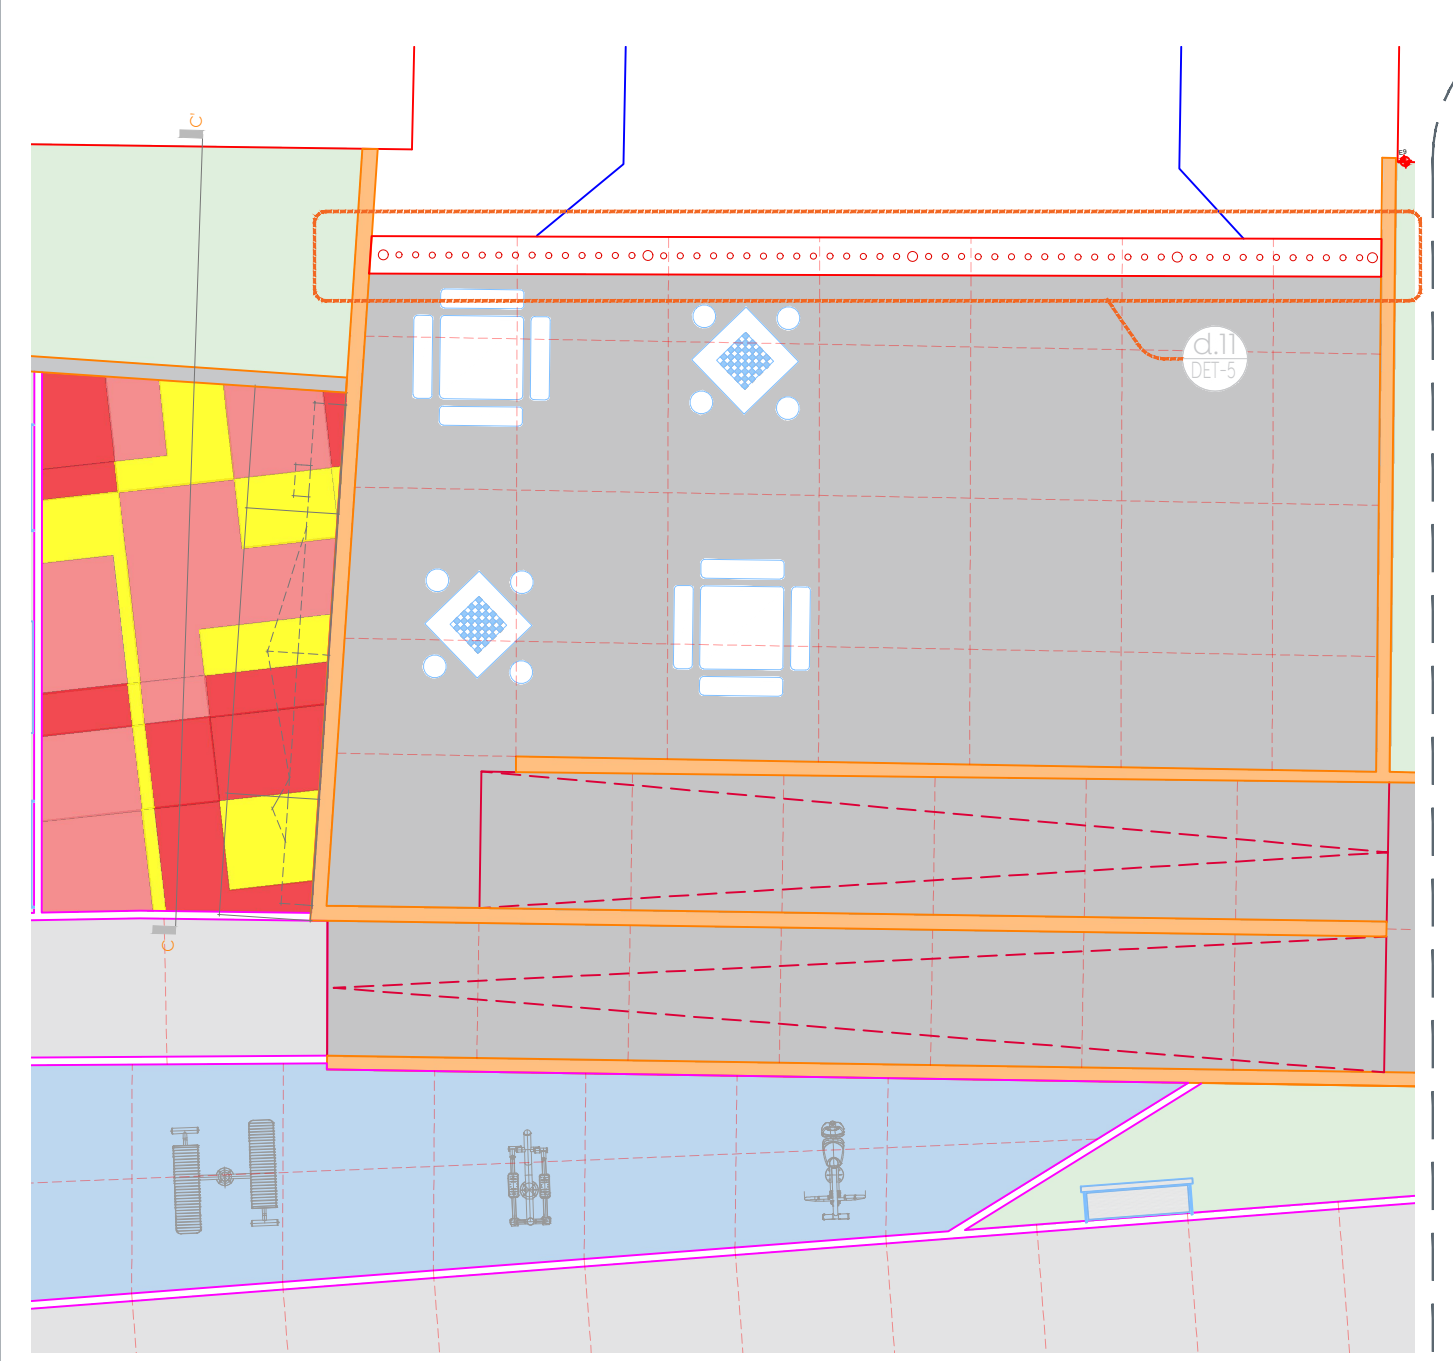

03 Detalle cercado de ingreso

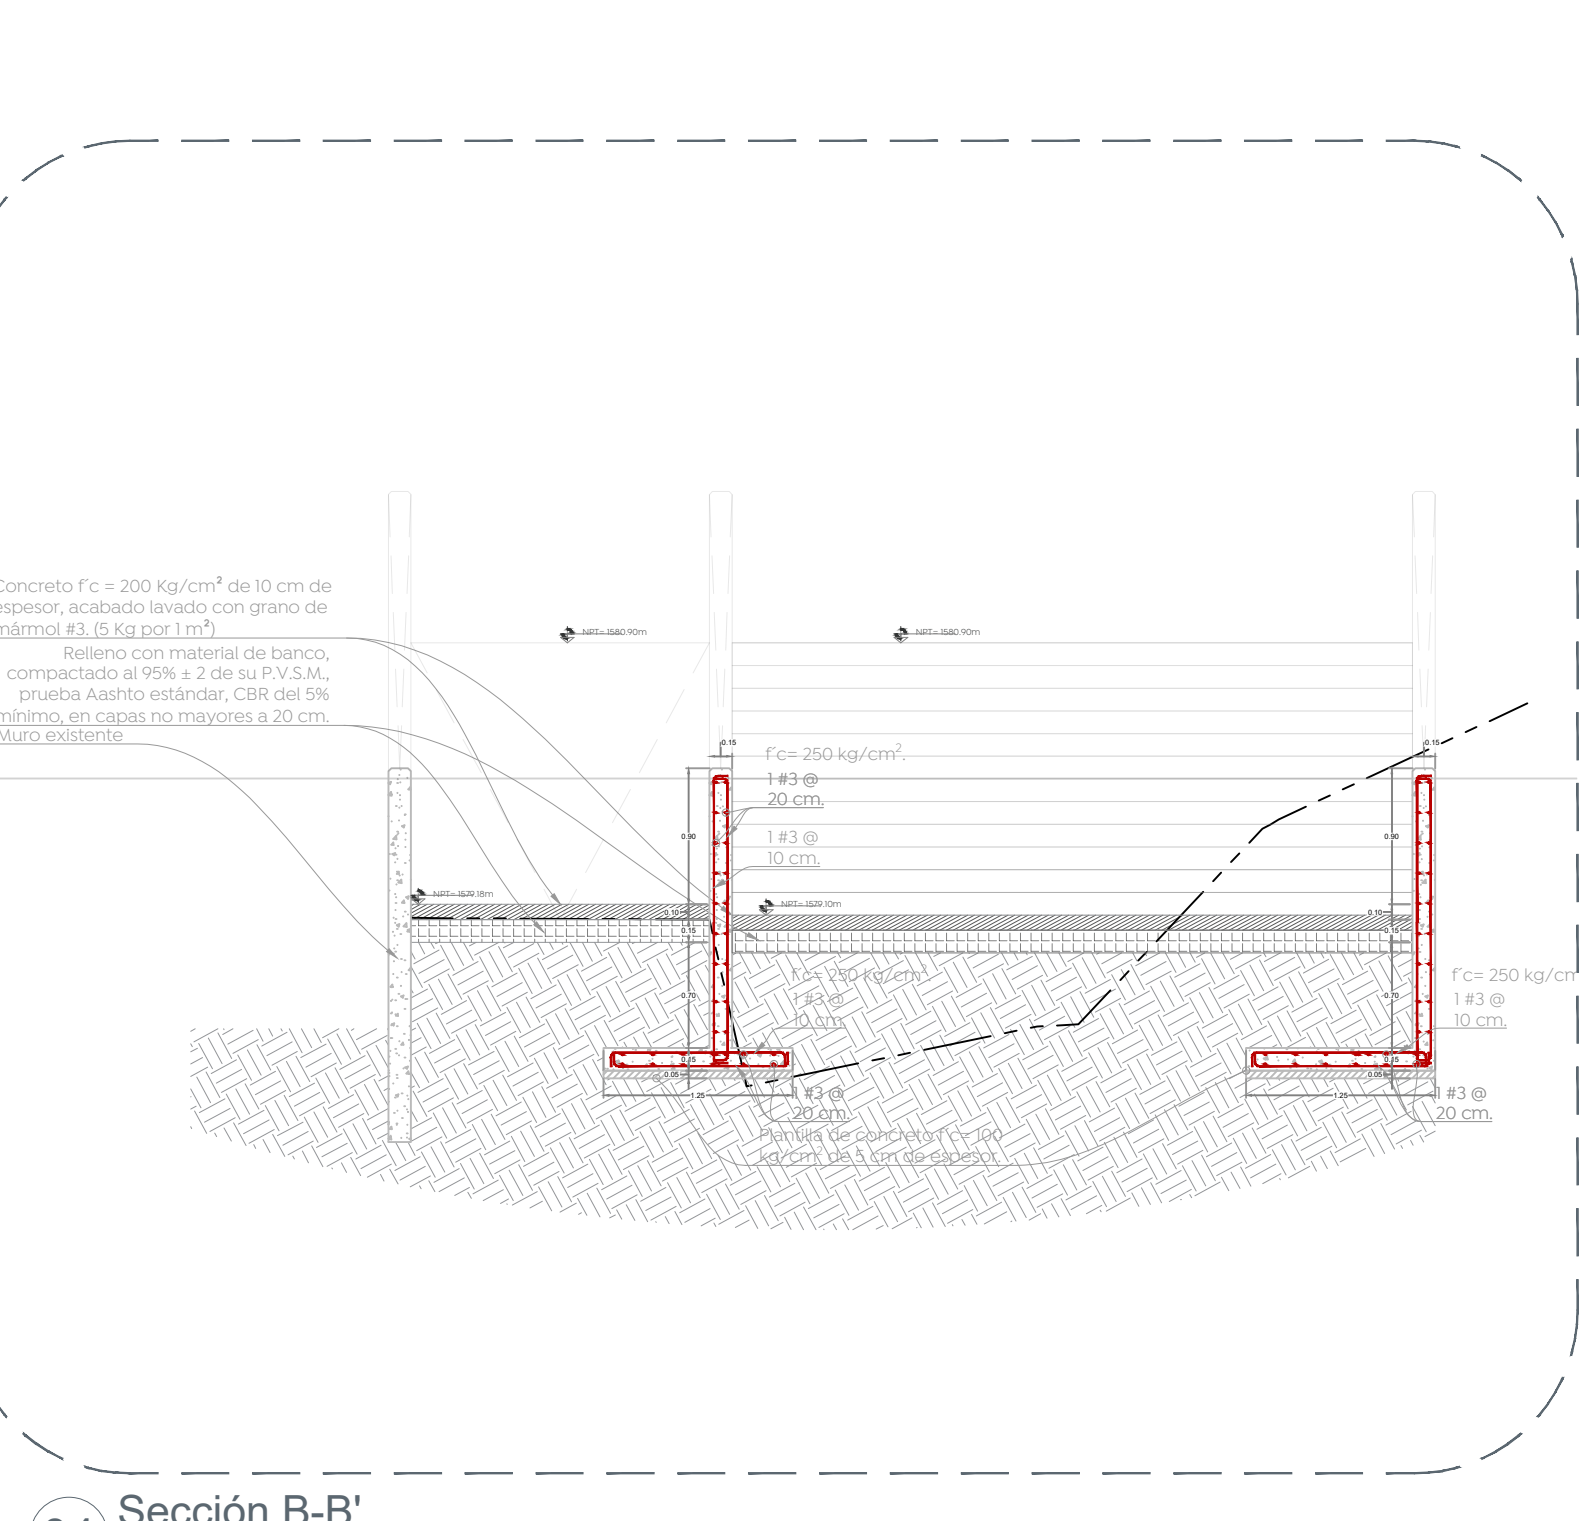

04 Sección B-B'

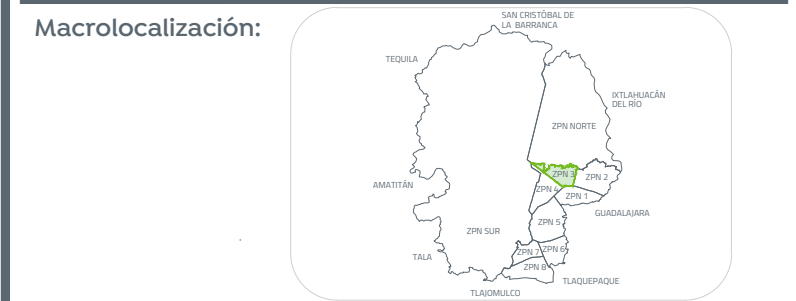

Simbología:

llamada a detalle # de detalle # de plano

Nombre del proyecto:
Rehabilitación de la Unidad Deportiva Lomas de Zapopan (el Frijol), etapa 01, ubicada en Av. Valdepeñas, colonia Lomas de Zapopan, Municipio de Zapopan, Jalisco.

Contenido del plano:
Sección A-A'
Alzado Oeste

No. Contrato:
DOPI-MUN-PP-IH-LP-018-2023

Director de Obras Públicas e Infraestructura:

Ing. Ismael Jáuregui Castañeda

Jefe de la Unidad de Estudios y Proyectos:

Arq. Edwin Aguilar Escatet

Jefe de área:
Arq. Angela Jazmin Vargas Olmedo

Responsable del proyecto:
Arq. César Omar Apodaca Rodriguez

Ubicación:
Col. Lomas de Zapopan, Zapopan, Jalisco

Norte: Fecha: **Marzo 2023**

Escala: **Indicada**

Acotaciones: **Metros** Clave: **UD-FRJ-DET5**

