



01 Planta de área de escalara

1:50

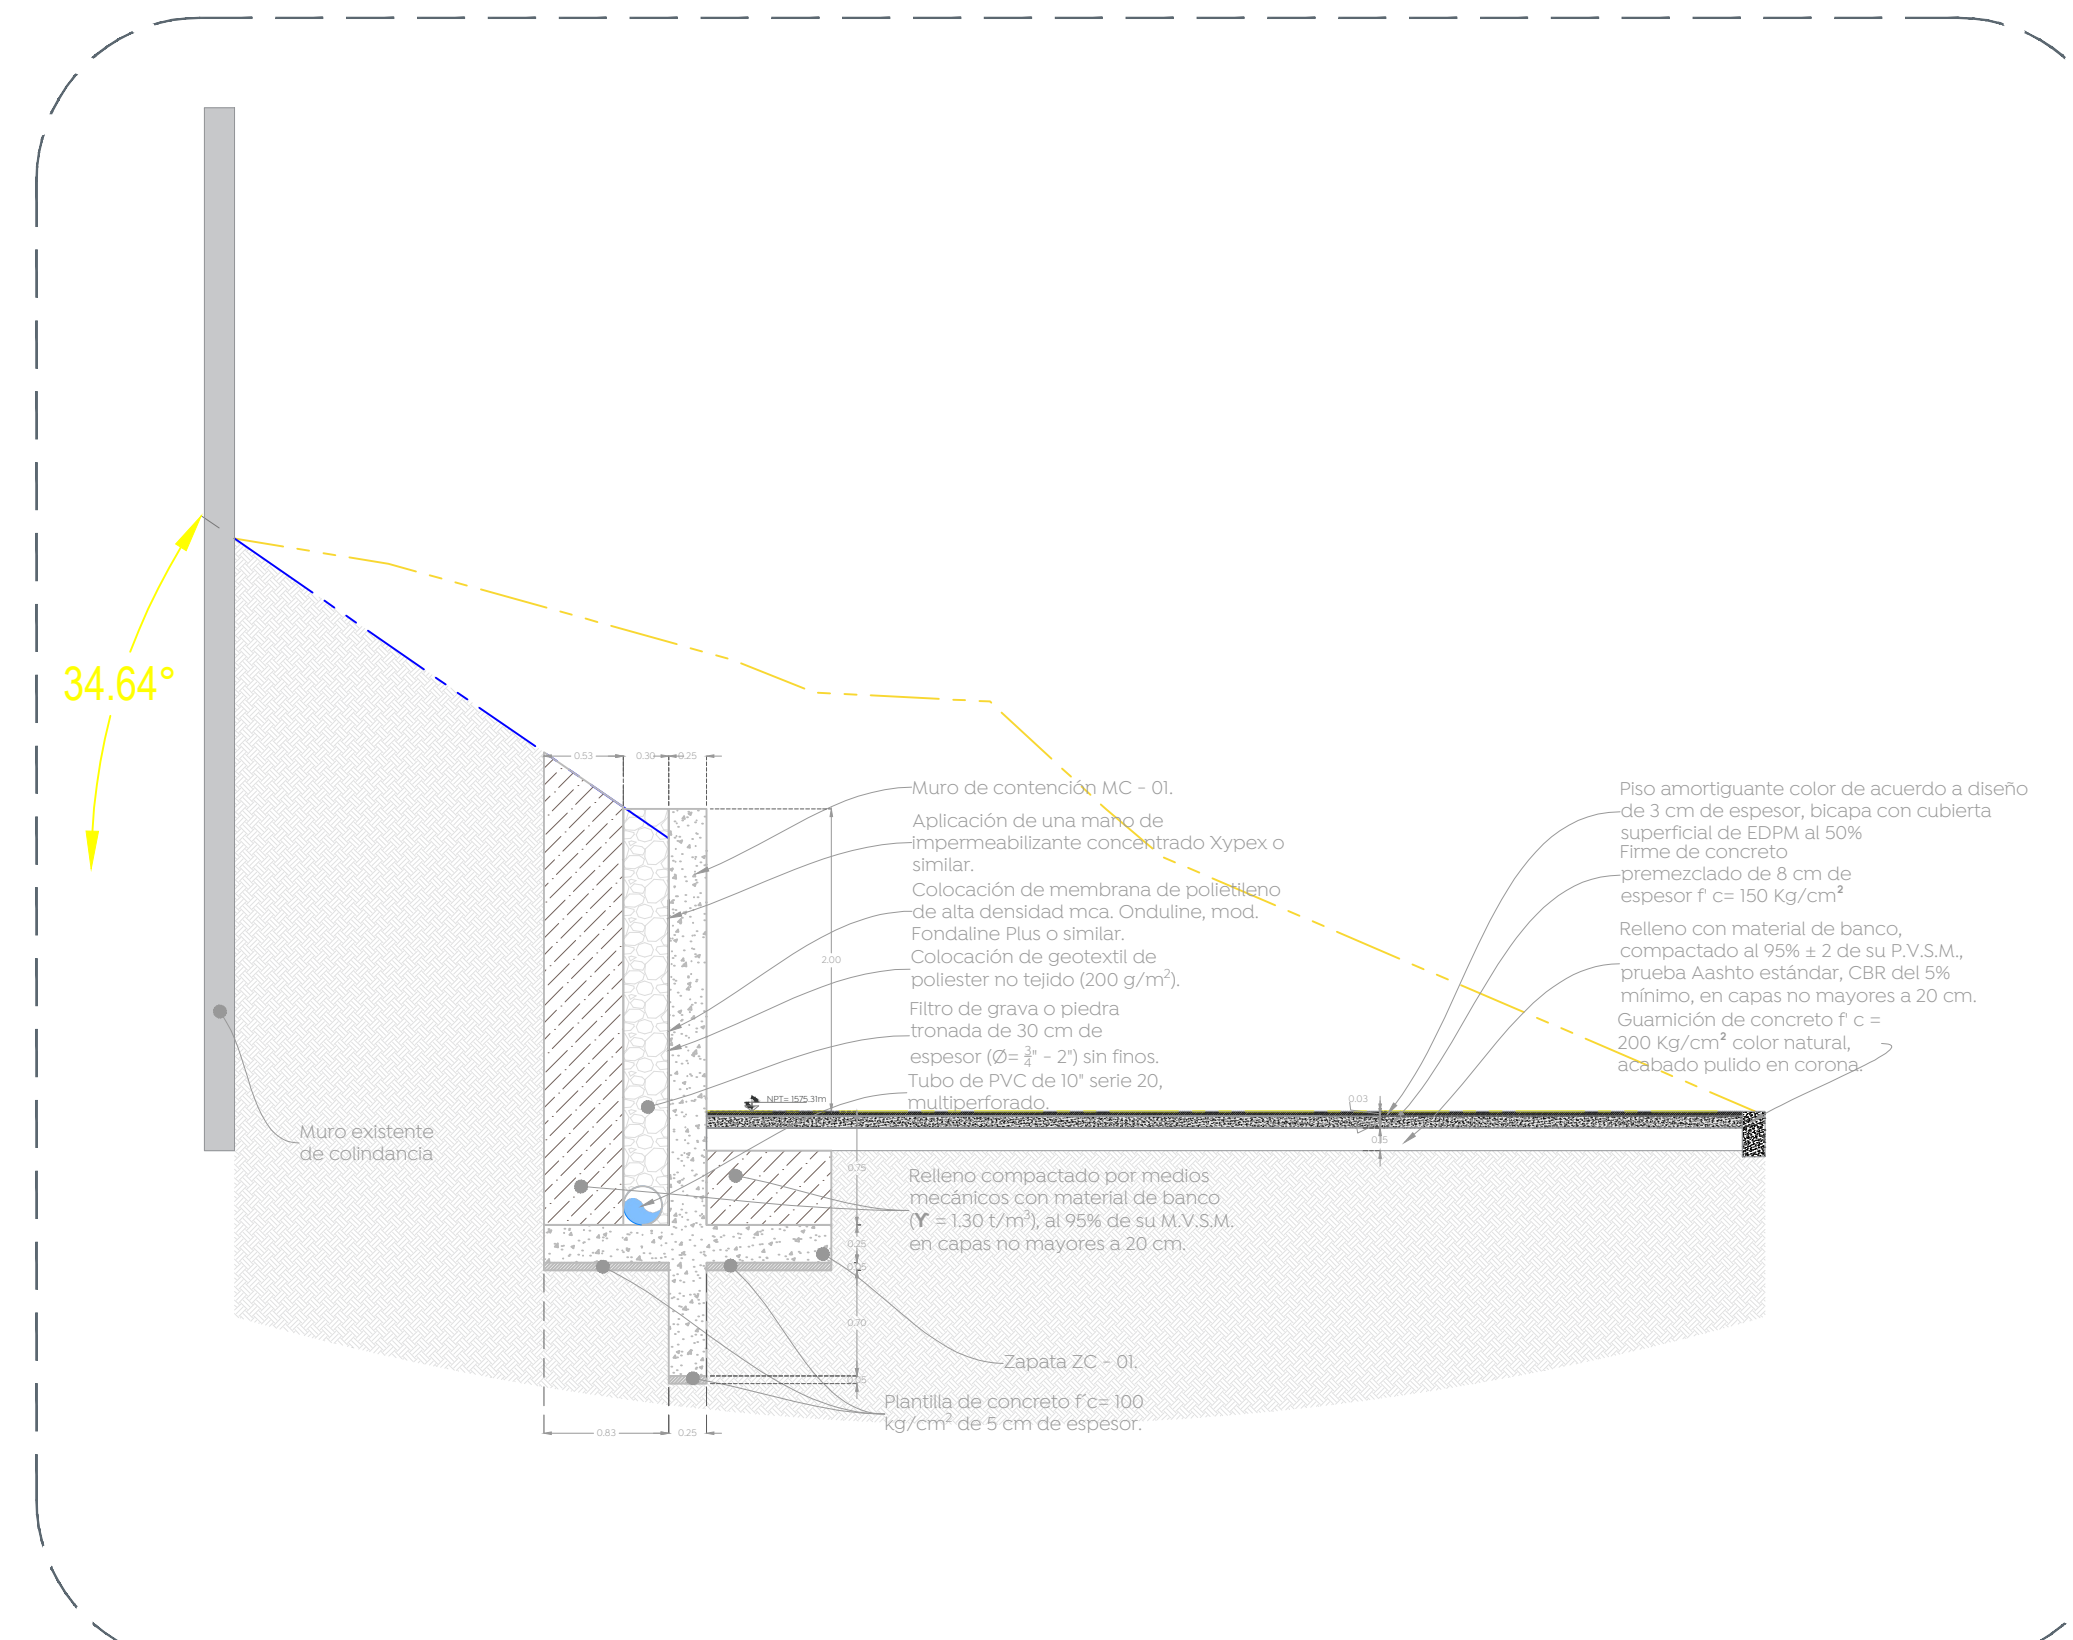


02 Sección C-C'

1:50

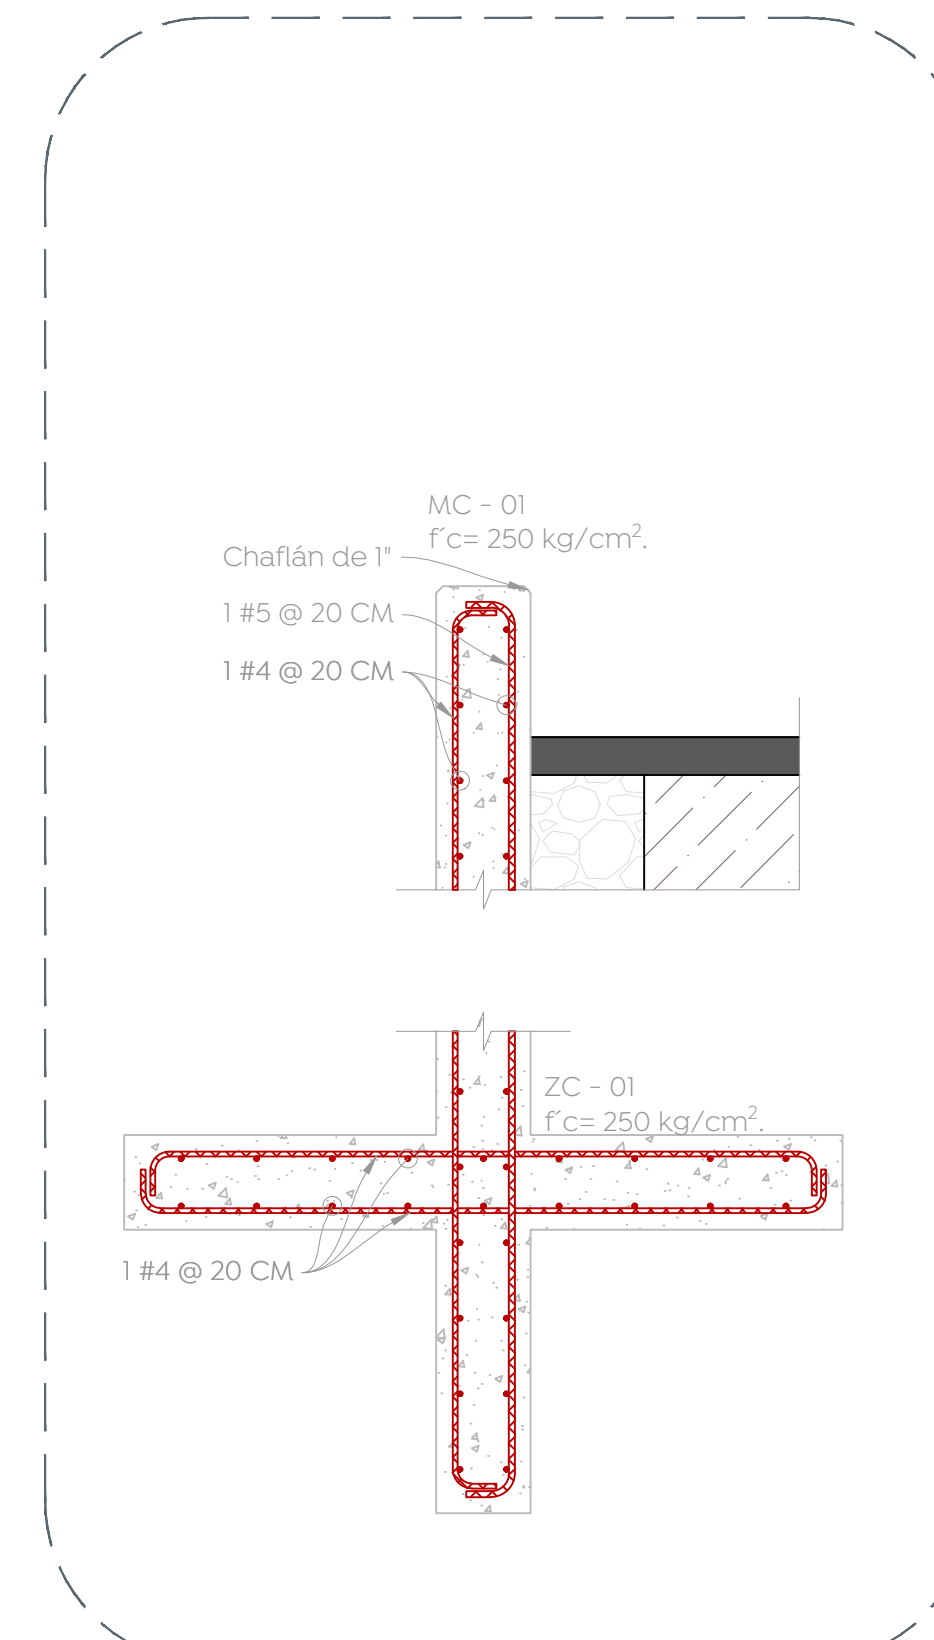


03 Detalle de MC-01

1:50

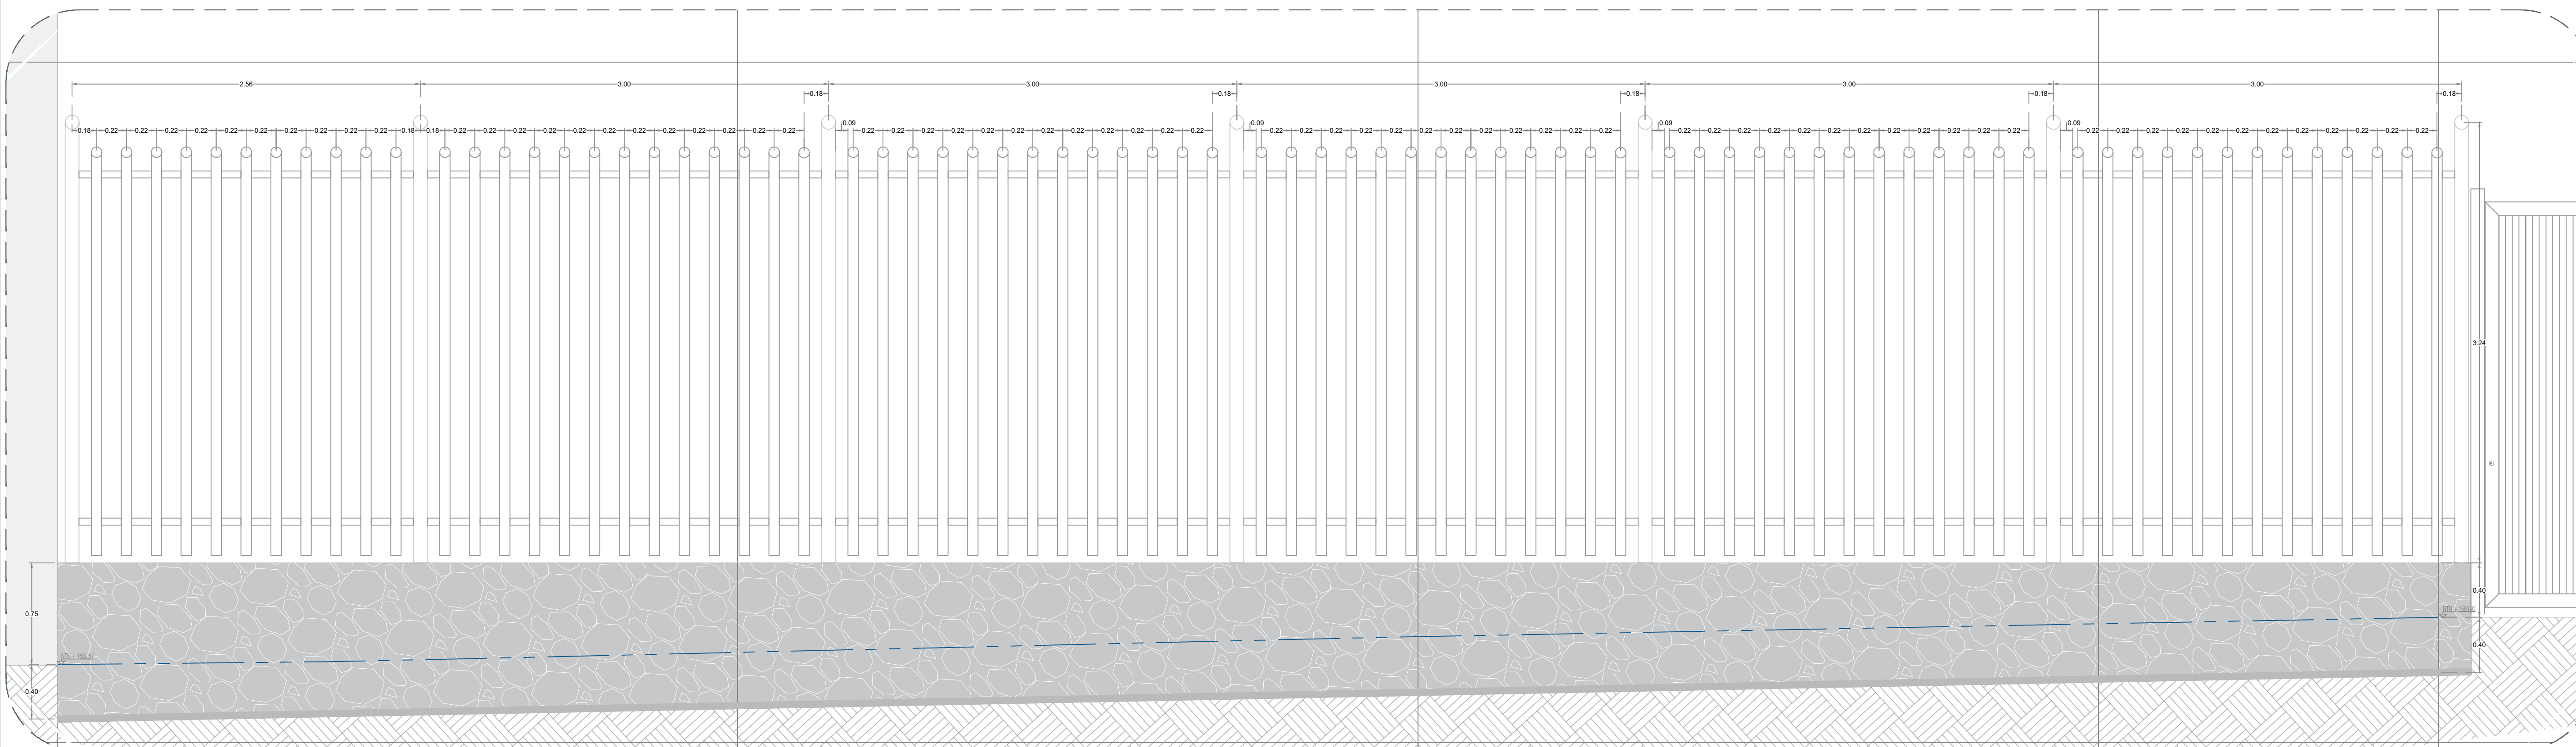

04 Sección D-D'

1:50

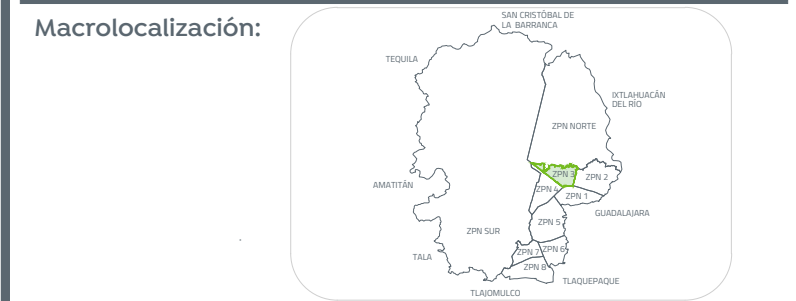

Simbología:



Nombre del proyecto:  
**Rehabilitación de la Unidad Deportiva Lomas de Zapopan ("el Frijol"), etapa 01, ubicada en Av. Valdepeñas, colonia Lomas de Zapopan, Municipio de Zapopan, Jalisco.**

Contenido del plano:  
**Sección c-c'**

No. Contrato:  
**DOPI-MUN-PP-IH-LP-018-2023**

Director de Obras Públicas e Infraestructura:  
**Ing. Ismael Jáuregui Castañeda**

Jefe de la Unidad de Estudios y Proyectos:  
**Arq. Edwin Aguilar Escatel**

Jefe de área:  
**Arq. Angela Jazmin Vargas Olmedo**

Responsable del proyecto:  
**Arq. César Omar Apodaca Rodriguez**

Ubicación:  
**Col. Lomas de Zapopan, Zapopan, Jalisco**

Norte:  
 Fecha: **Marzo 2023**  
 Escala: **Indicada**  
 Acotaciones: **Metros** Clave: