


Simbología:

 

Nombre del proyecto:
Rehabilitación de la Unidad Deportiva Lomas de Zapopan ("el Frijol"), etapa 01, ubicada en Av. Valdepeñas, colonia Lomas de Zapopan, Municipio de Zapopan, Jalisco.

Contenido del plano:

Detalles de parkour

No. Contrato:
DOPI-MUN-PP-IH-LP-018-2023

Director de Obras Públicas e Infraestructura:

Ing. Ismael Jáuregui Castañeda

Jefe de la Unidad de Estudios y Proyectos:





Arq. Edwin Aguilar Escatet

Jefe de área:
Arq. Angela Jazmin Vargas Olmedo




Responsable del proyecto:
Arq. César Omar Apodaca Rodríguez

Ubicación:
Col. Lomas de Zapopan, Zapopan, Jalisco




Fecha: **Marzo 2023**
 Escala: **Indicada**
 Acotaciones: **Metros** Clave:
UD-FRJ-PKR2

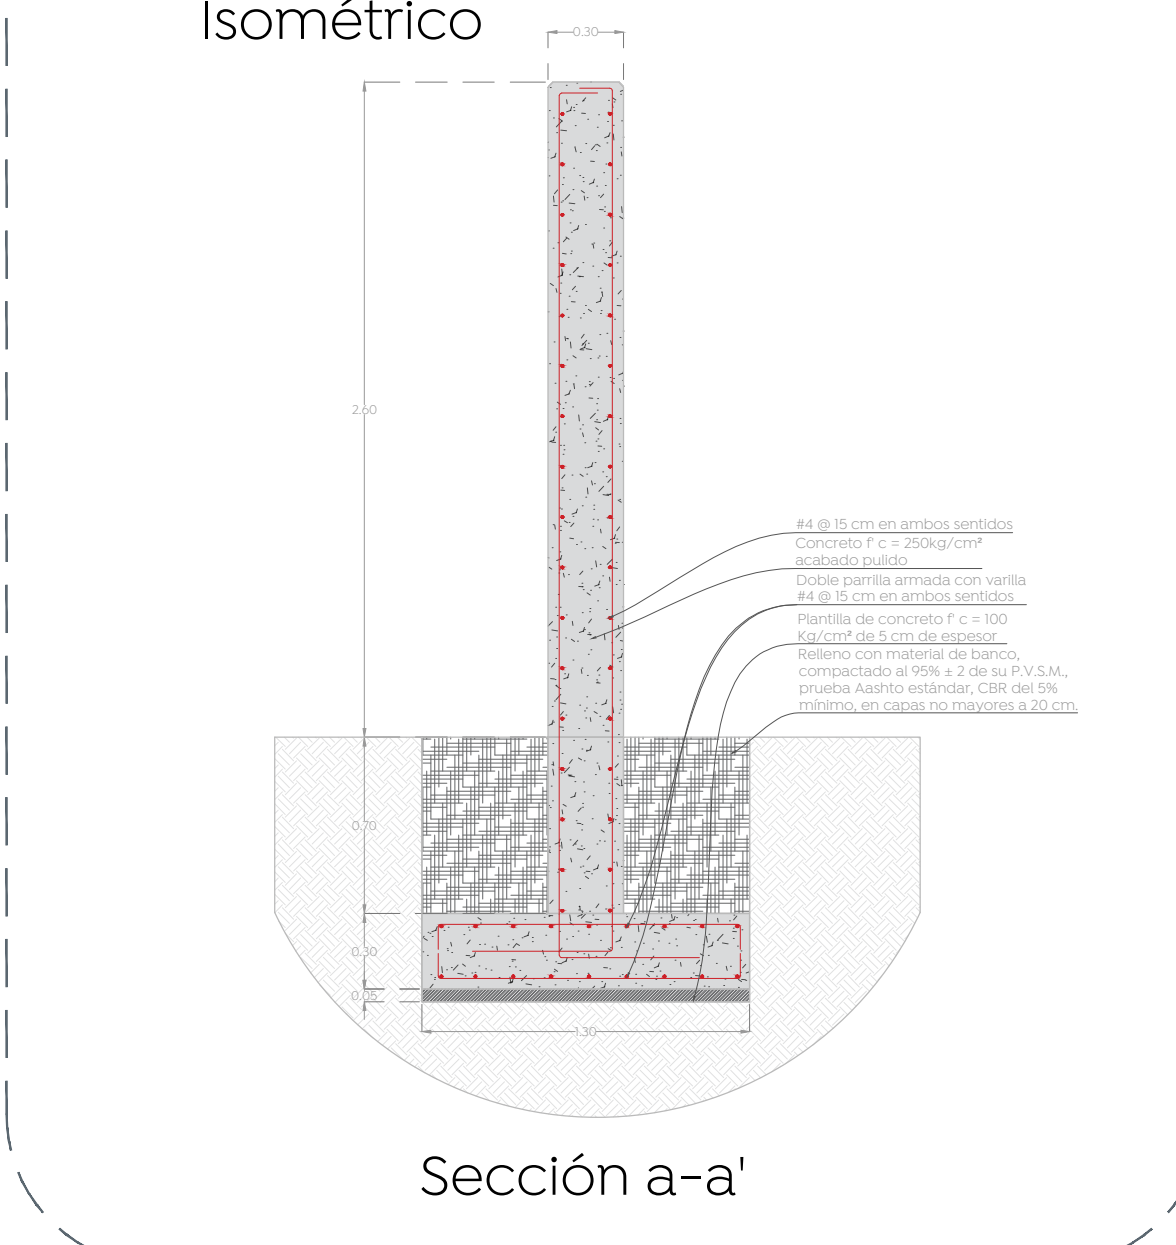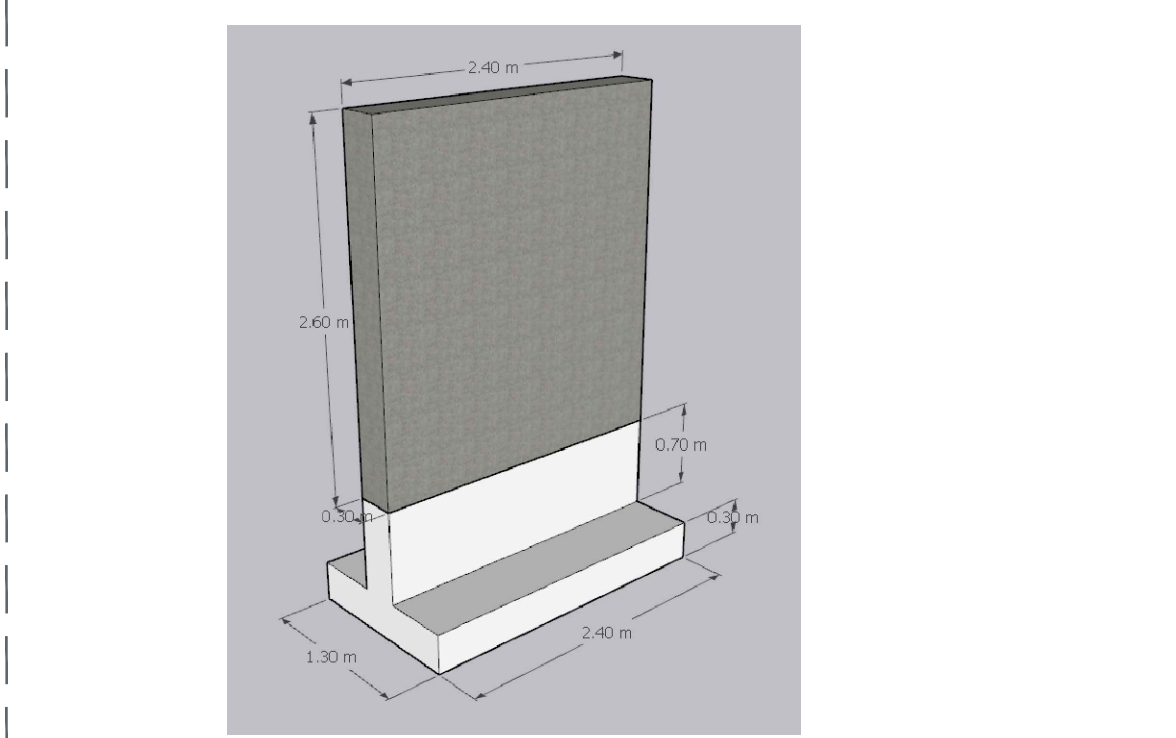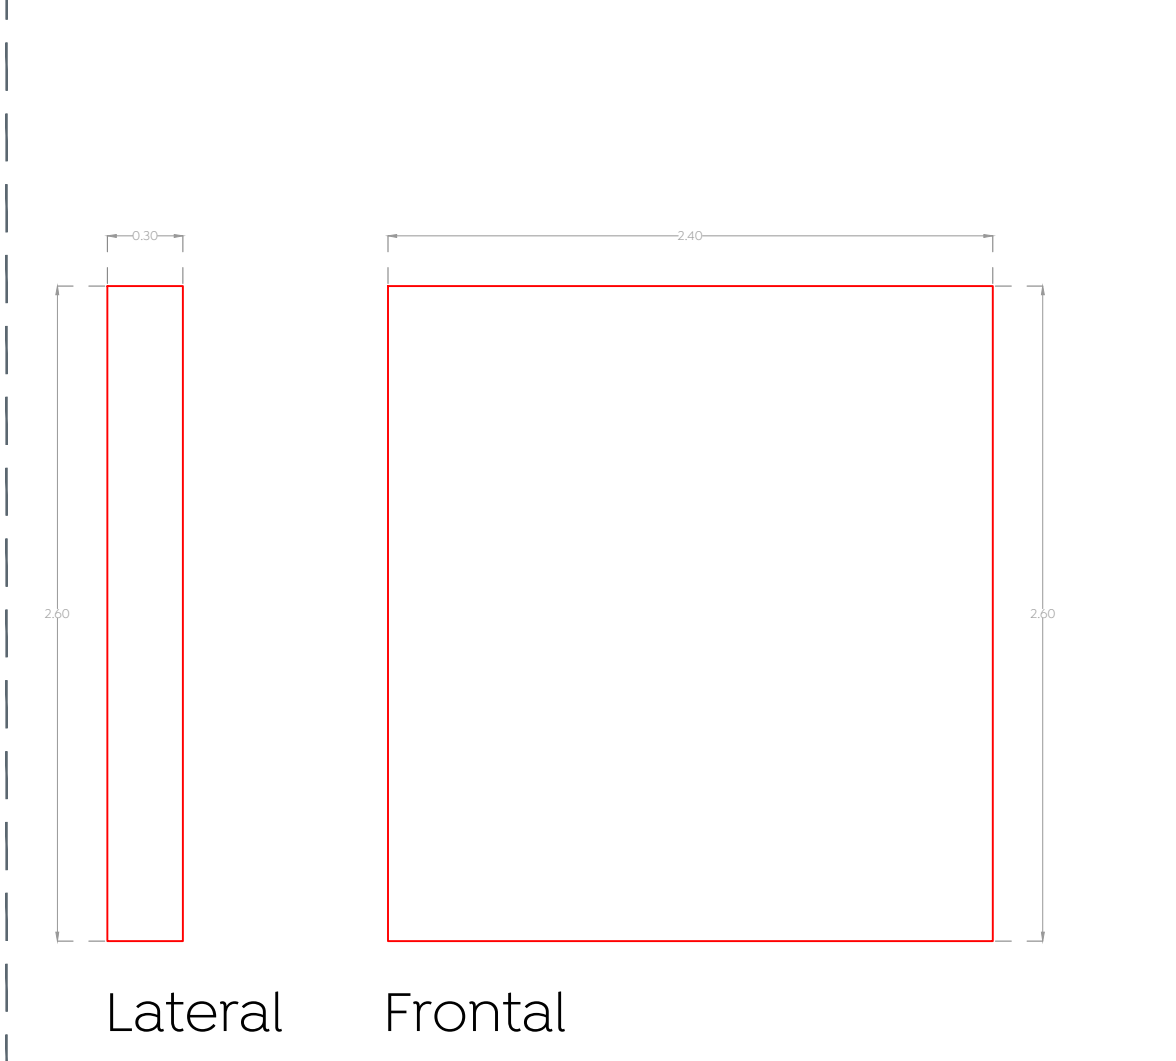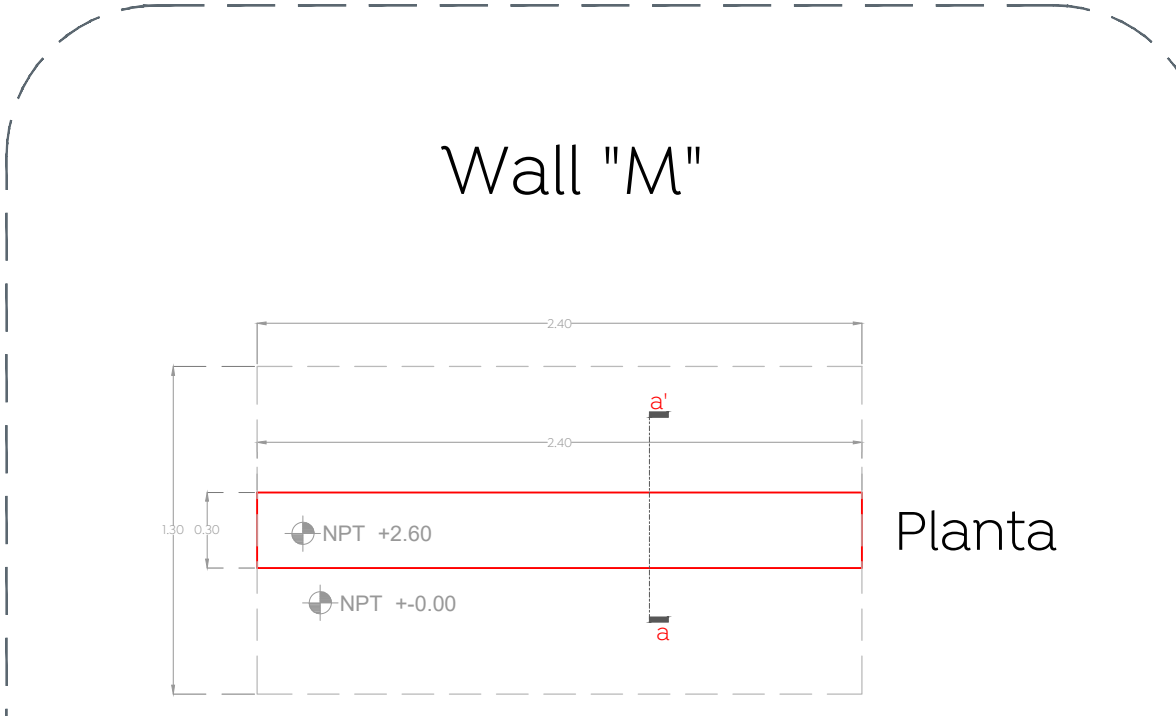





01 Detalle de "Wall M" PARKOUR 1:30

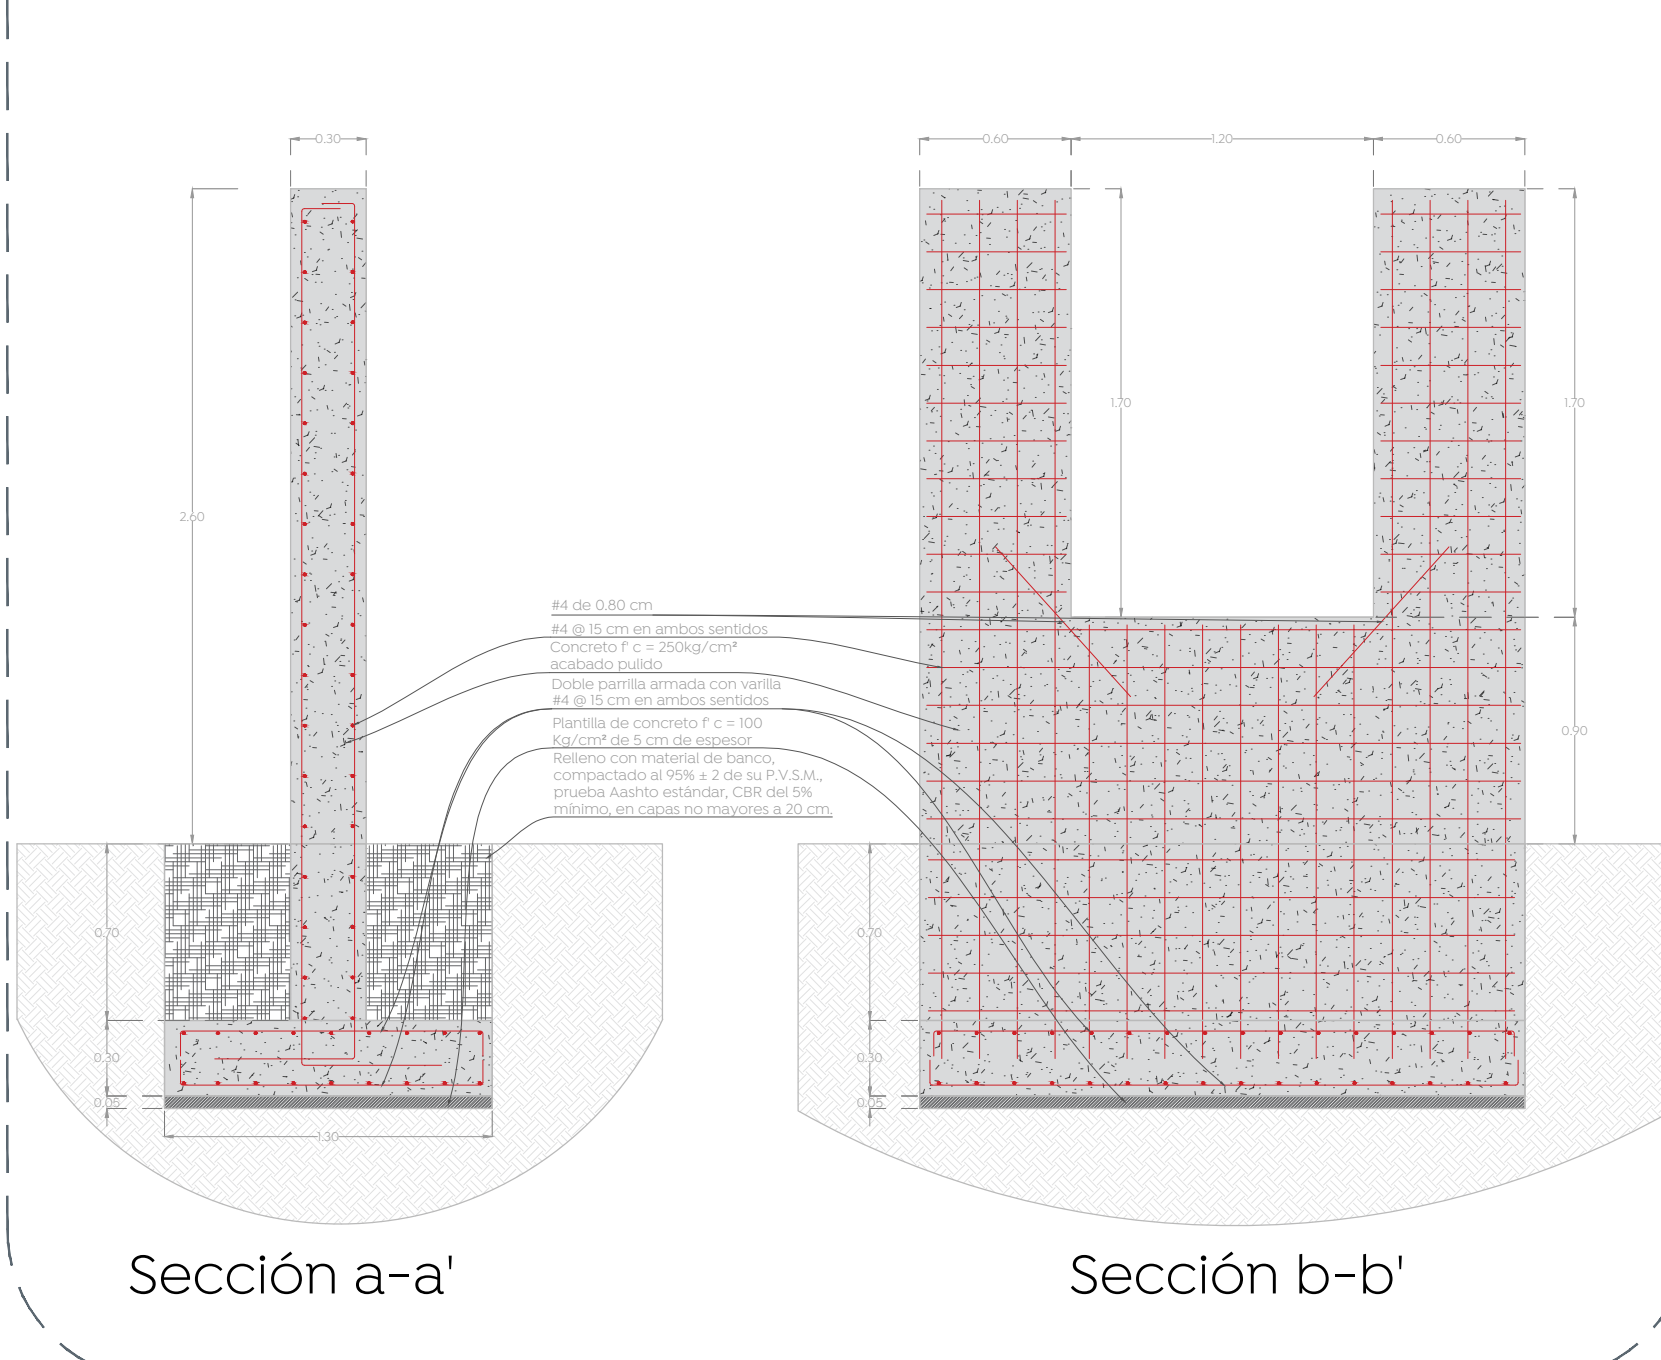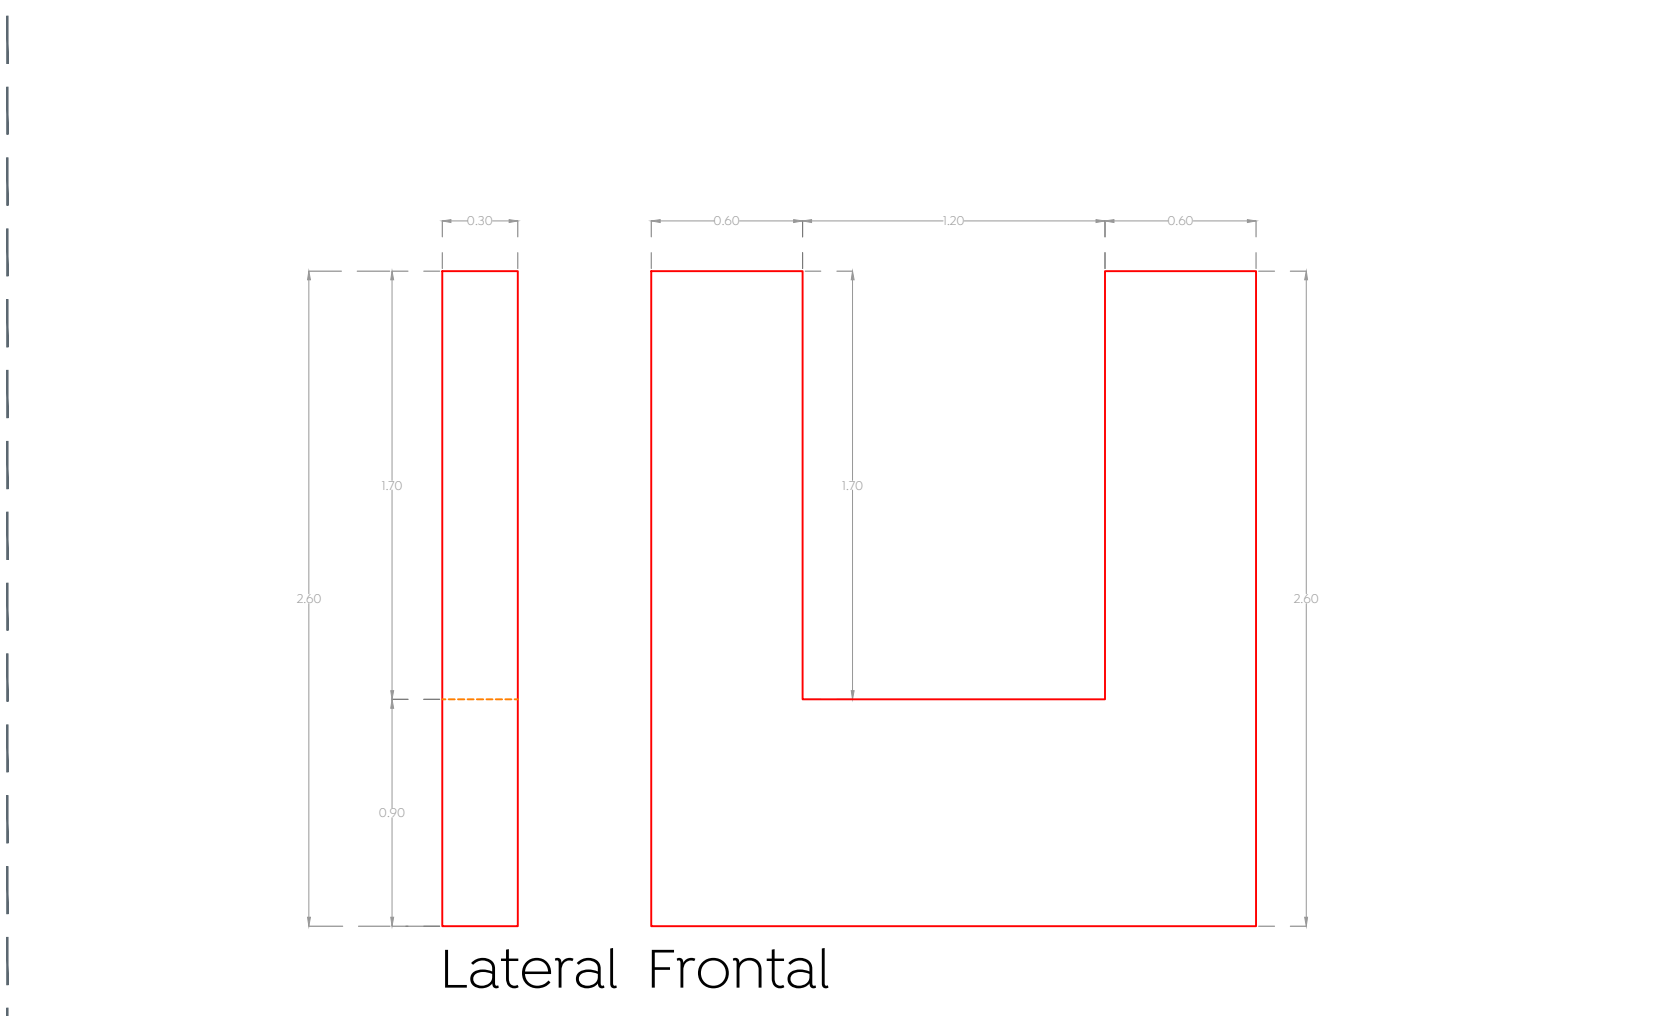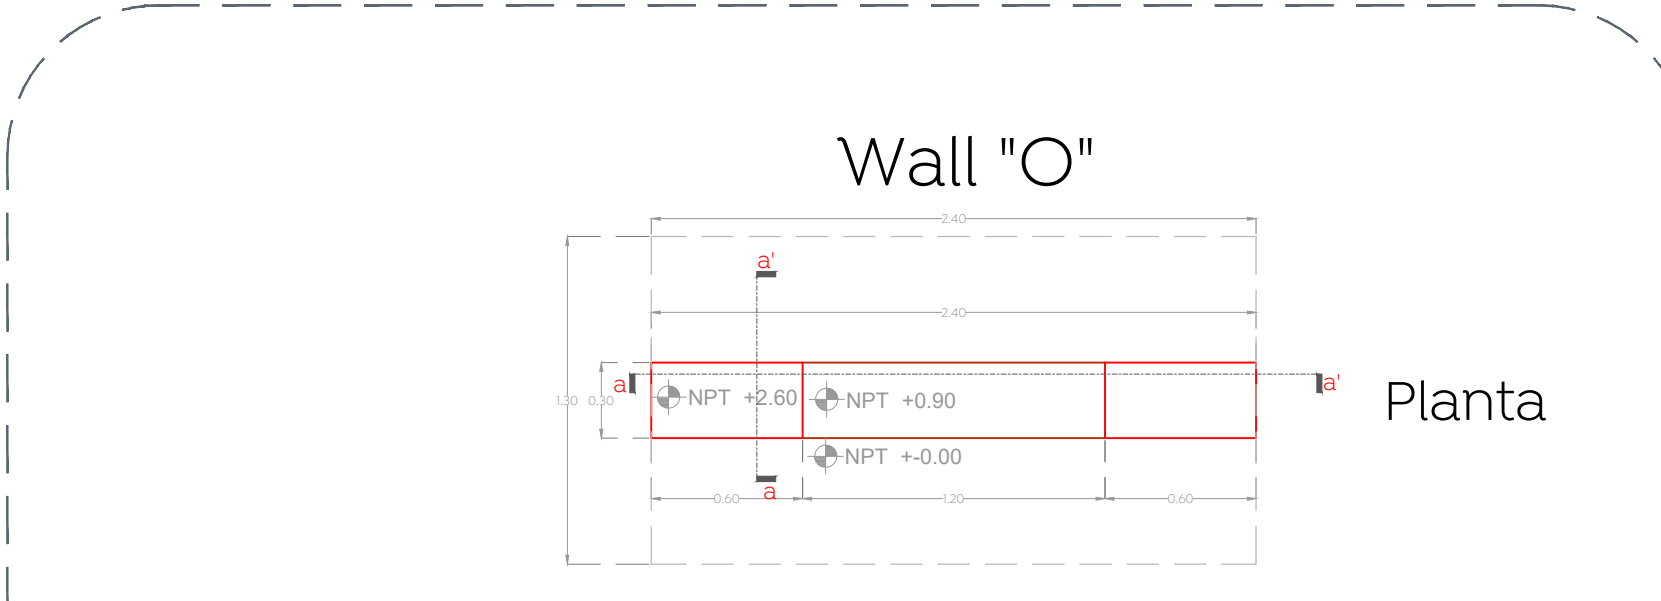

02 Detalle de "Wall O" PARKOUR 1:30

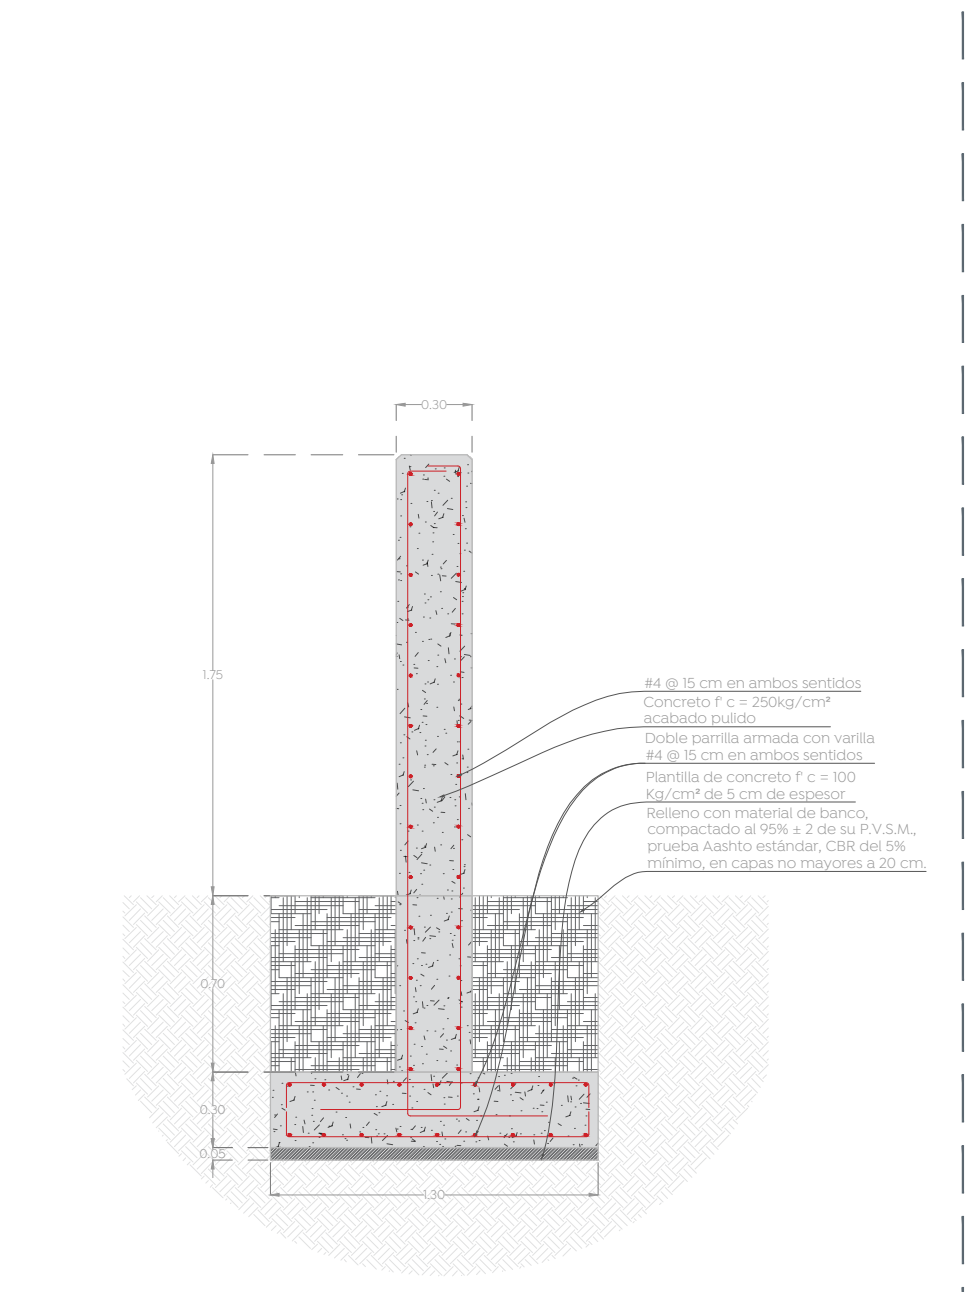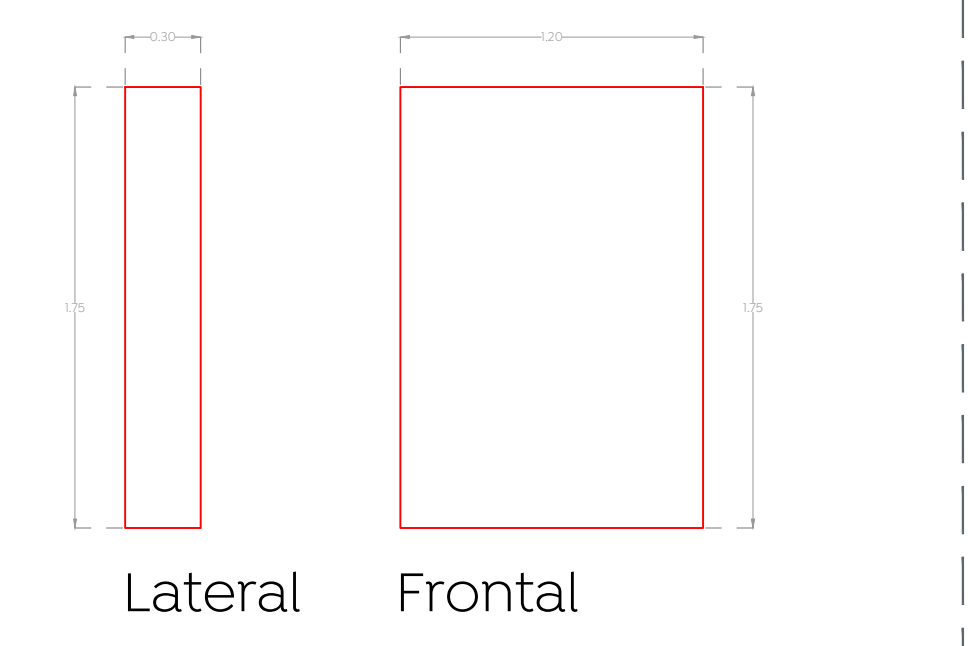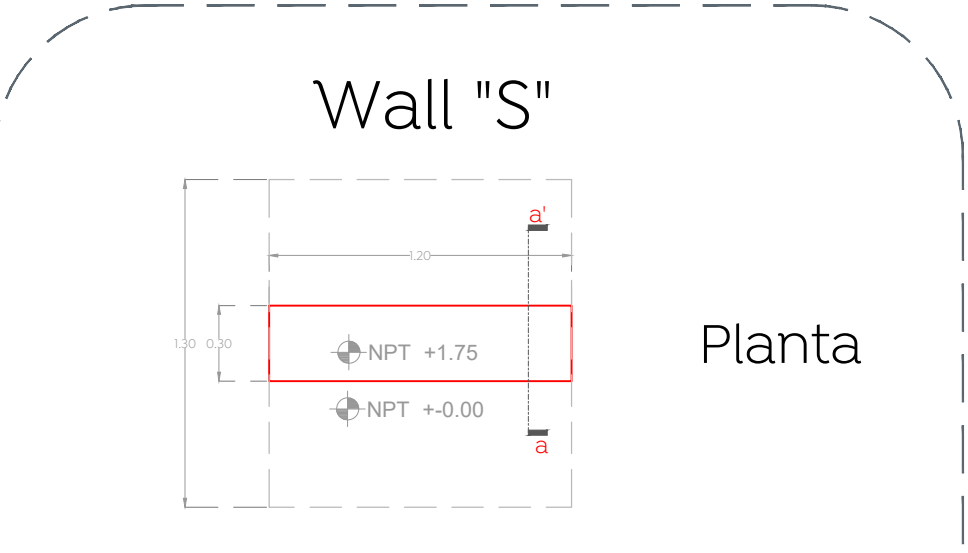

03 Detalle de "Wall S" PARKOUR 1:30

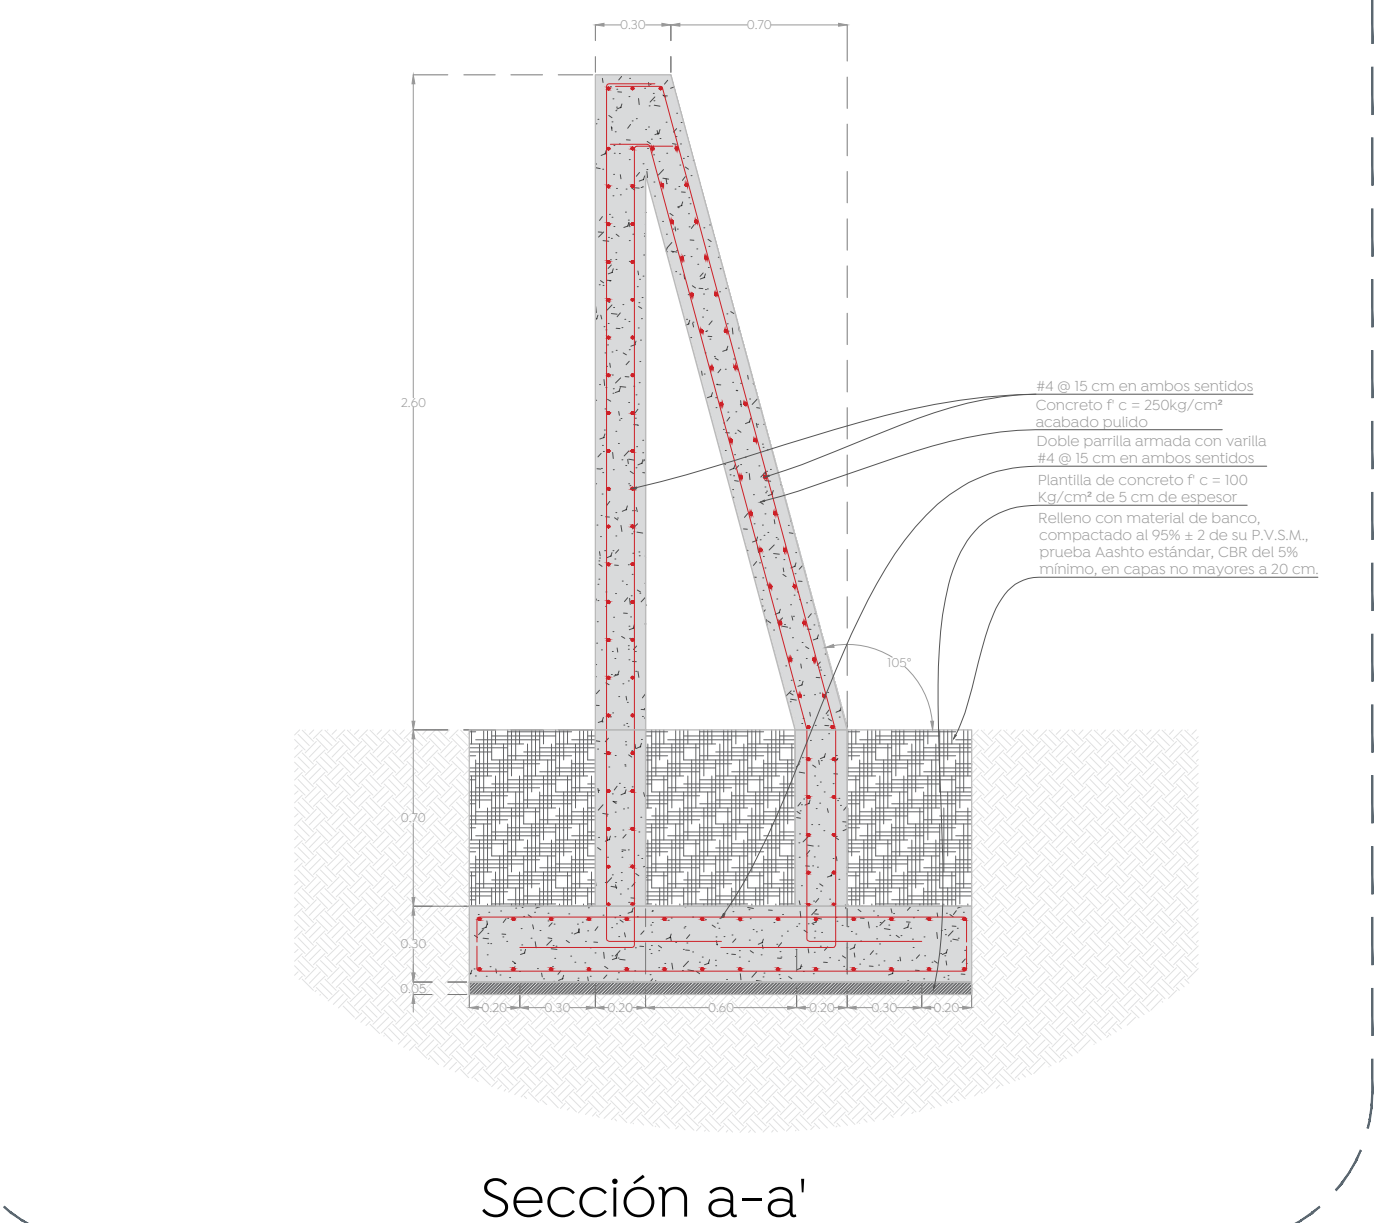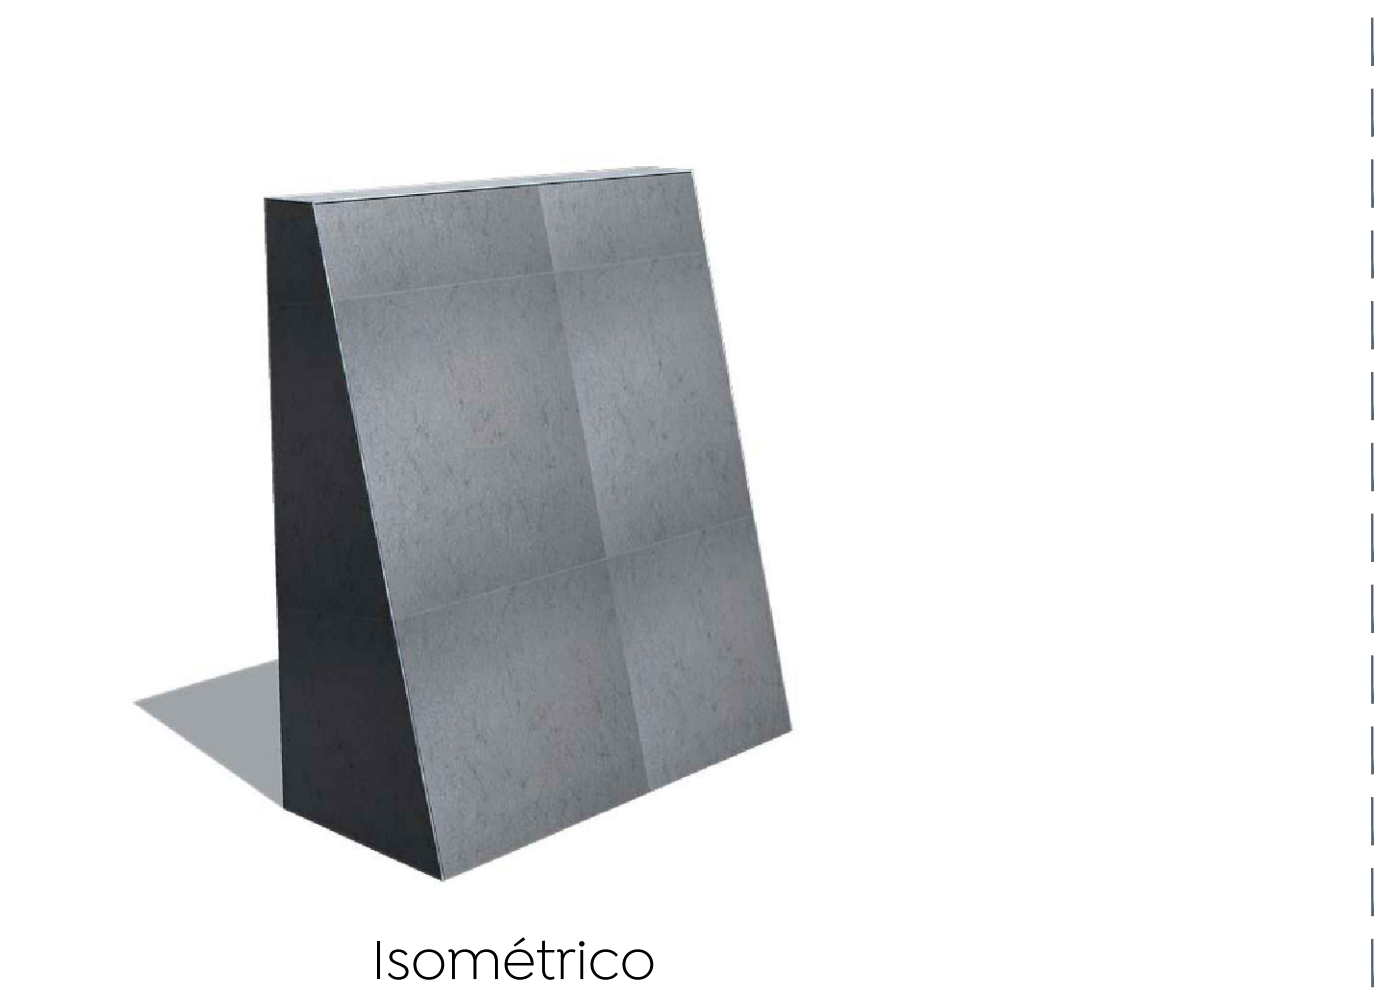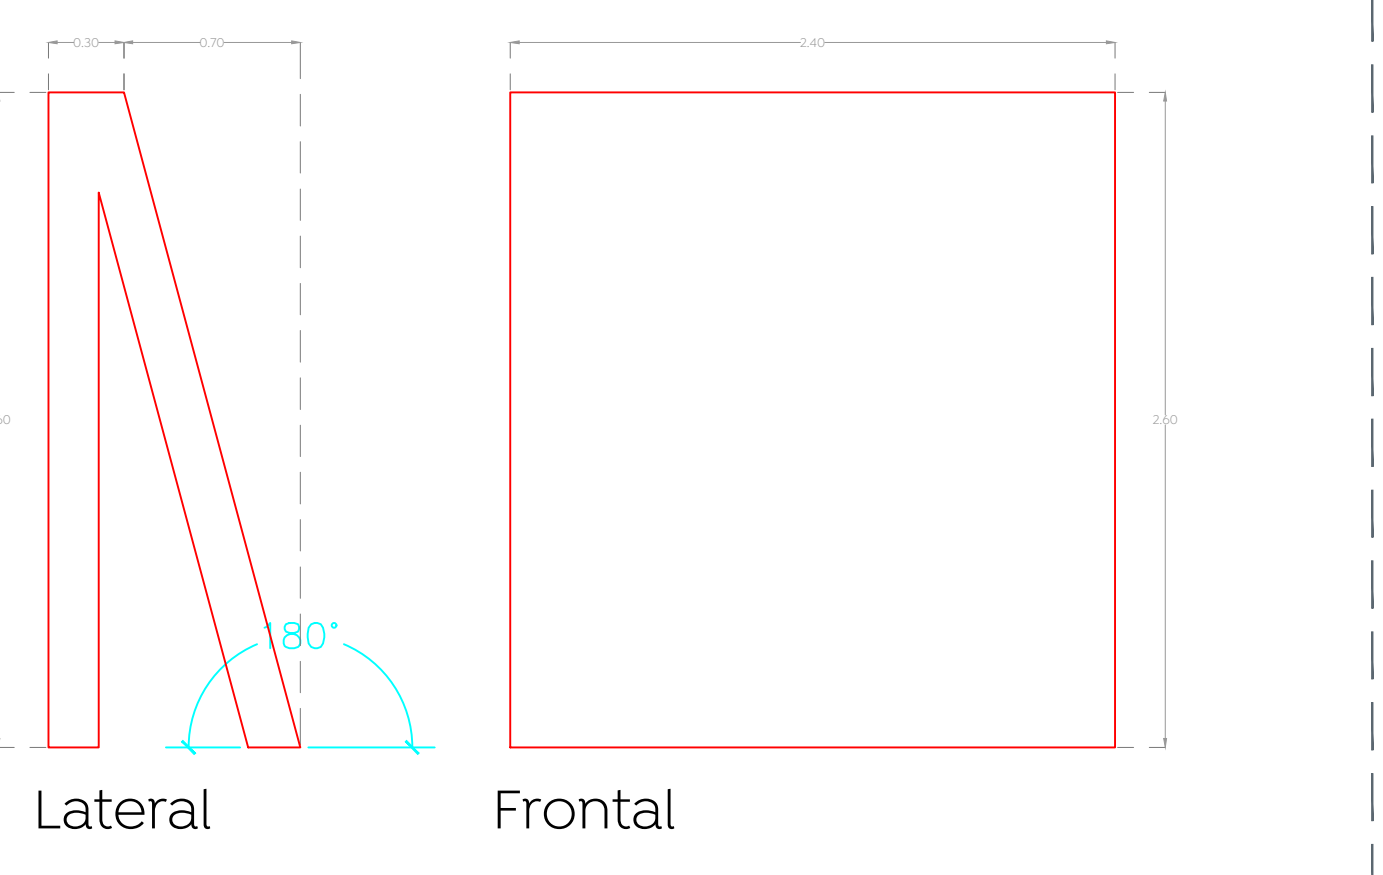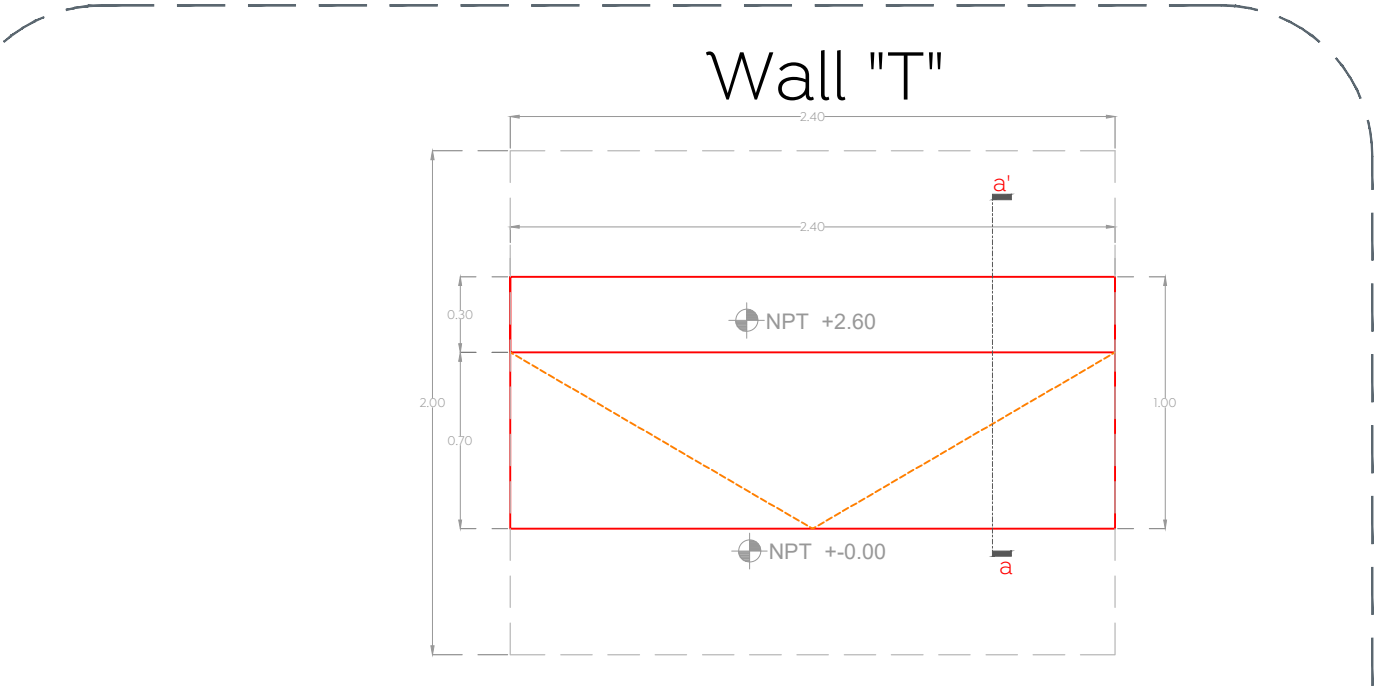

04 Detalle de "Wall T" PARKOUR 1:30