

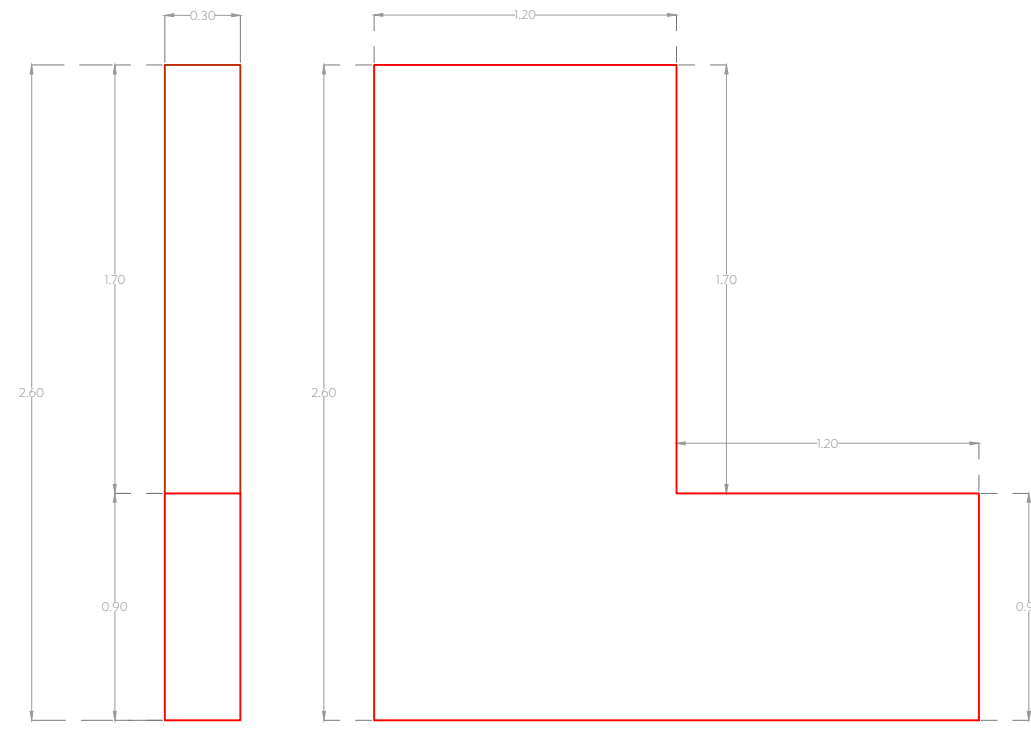


### Wall "W"

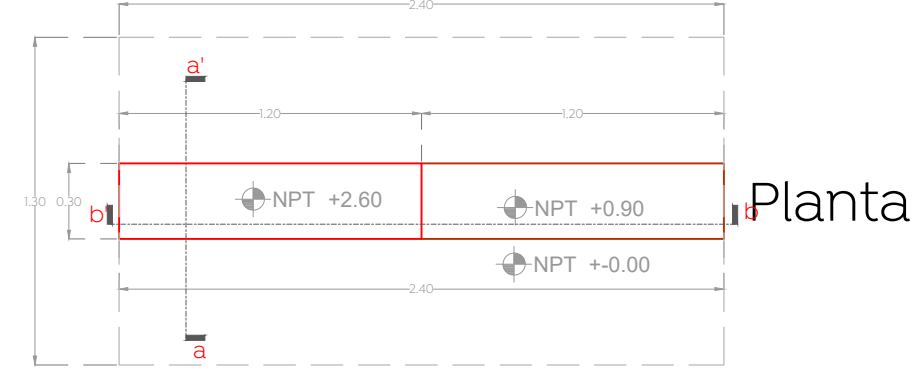

Lateral Frontal

Isométrico

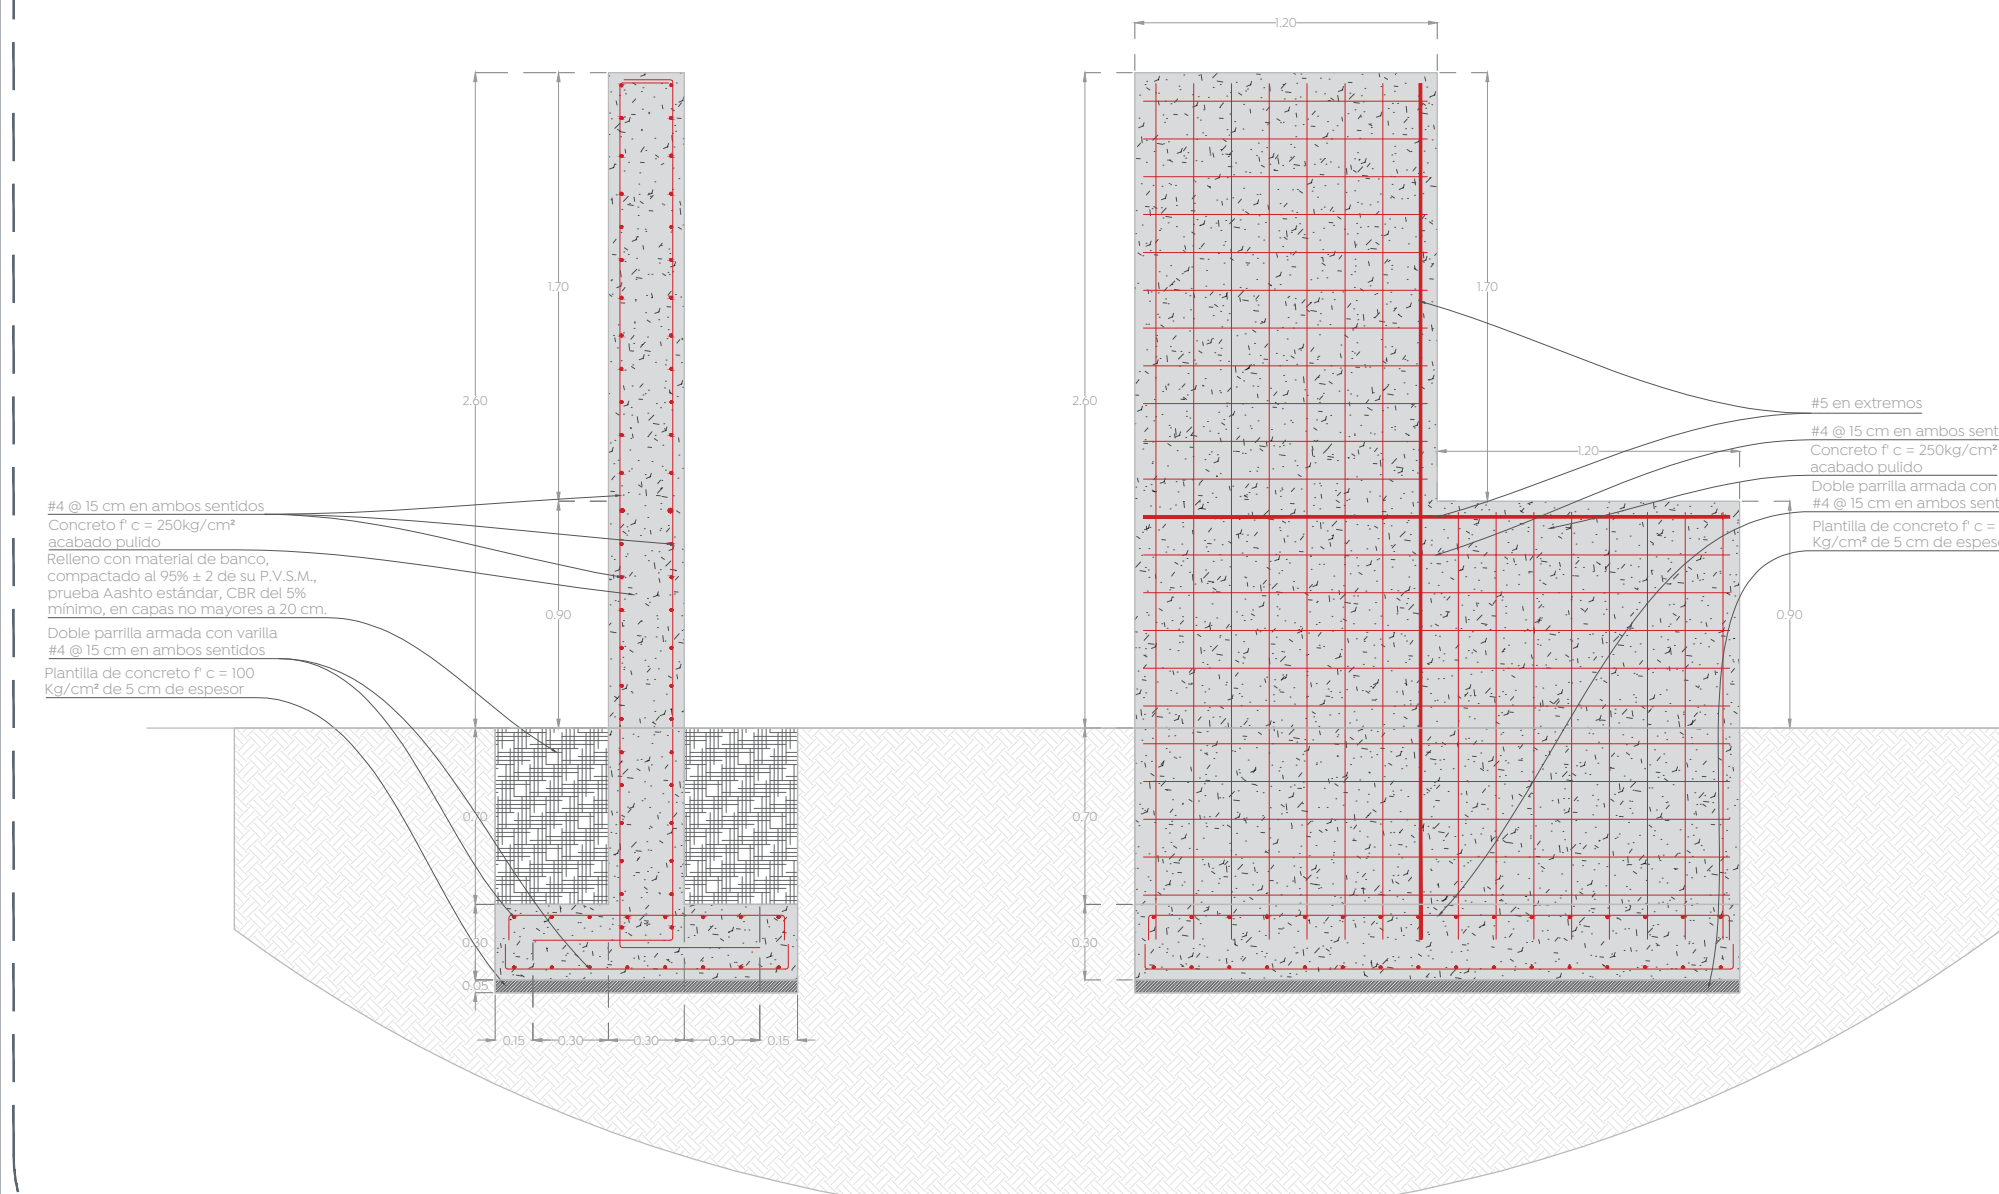


Sección a-a'


Sección b-b'

01 Detalle de "Wall W" PARKOUR 1:30

### Box "M"

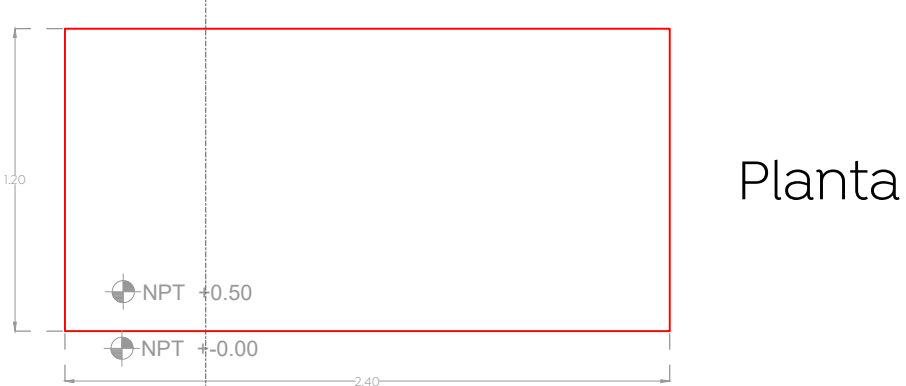


Planta

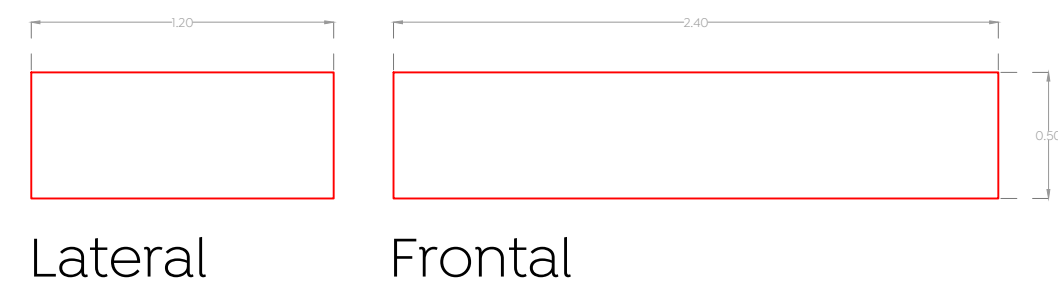

Lateral

Frontal

Isométrico

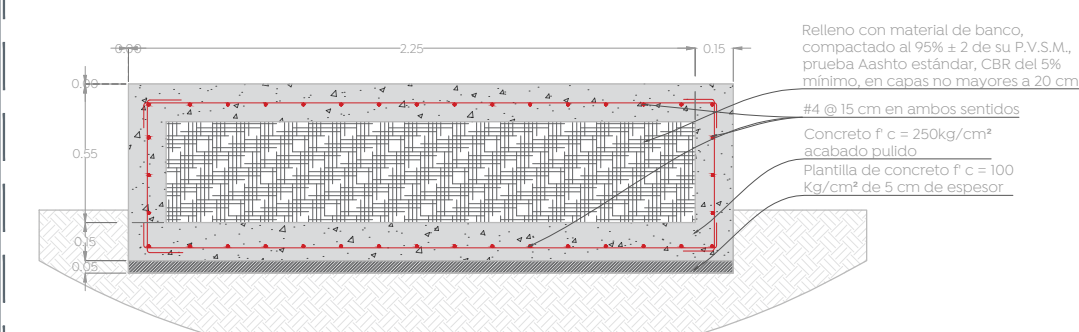


Sección a-a'

02 Detalle de "Box M" PARKOUR 1:30

### Socket




Planta

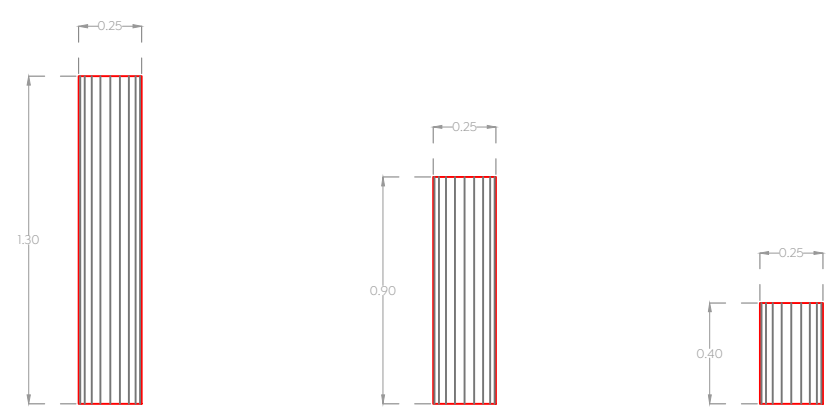

Lateral/Frontal

Isométrico

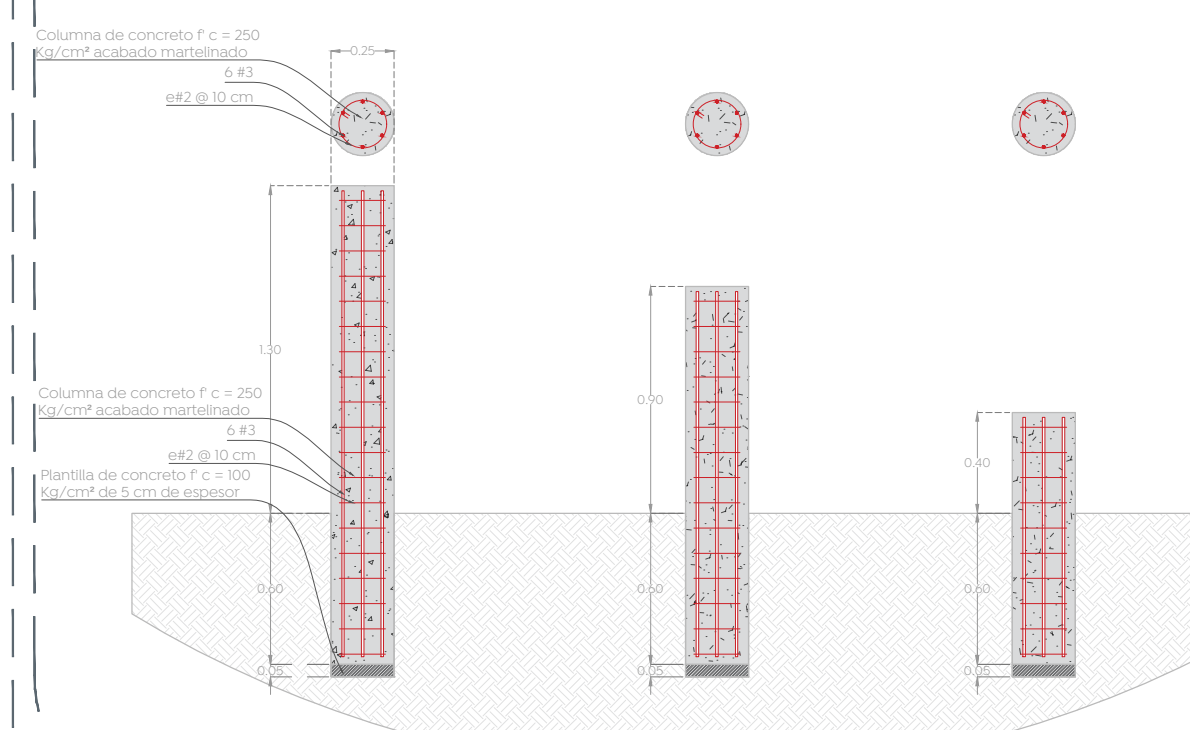


Sección a-a'

03 Detalle de "Socket" PARKOUR 1:30

### Railing "A"




Planta

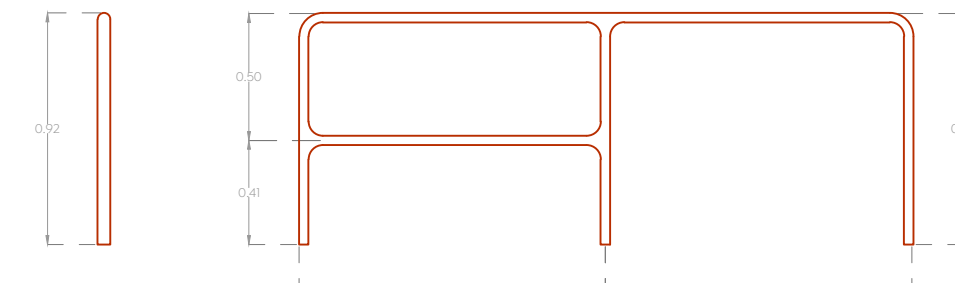

Lateral


Frontal

Isométrico

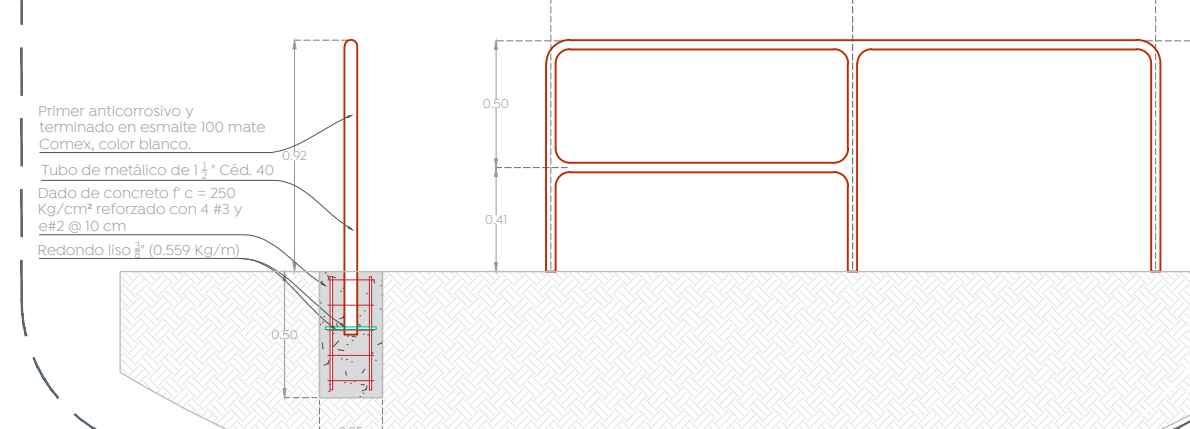


04 Detalle de "Railing A" PARKOUR 1:30

### Reck "S"

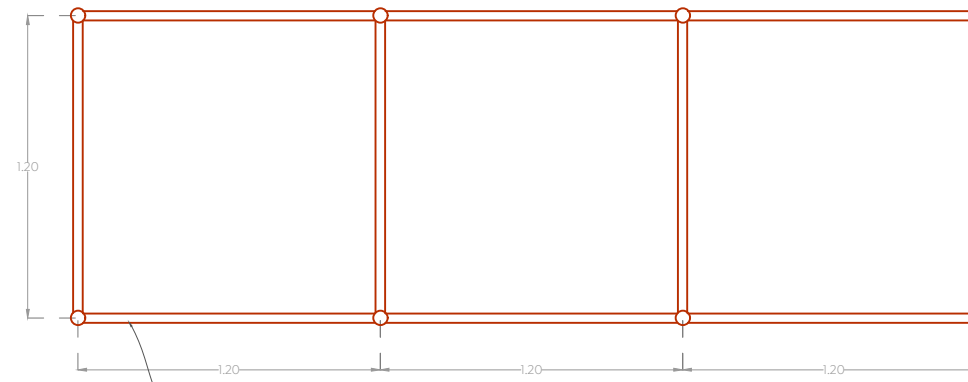


Planta

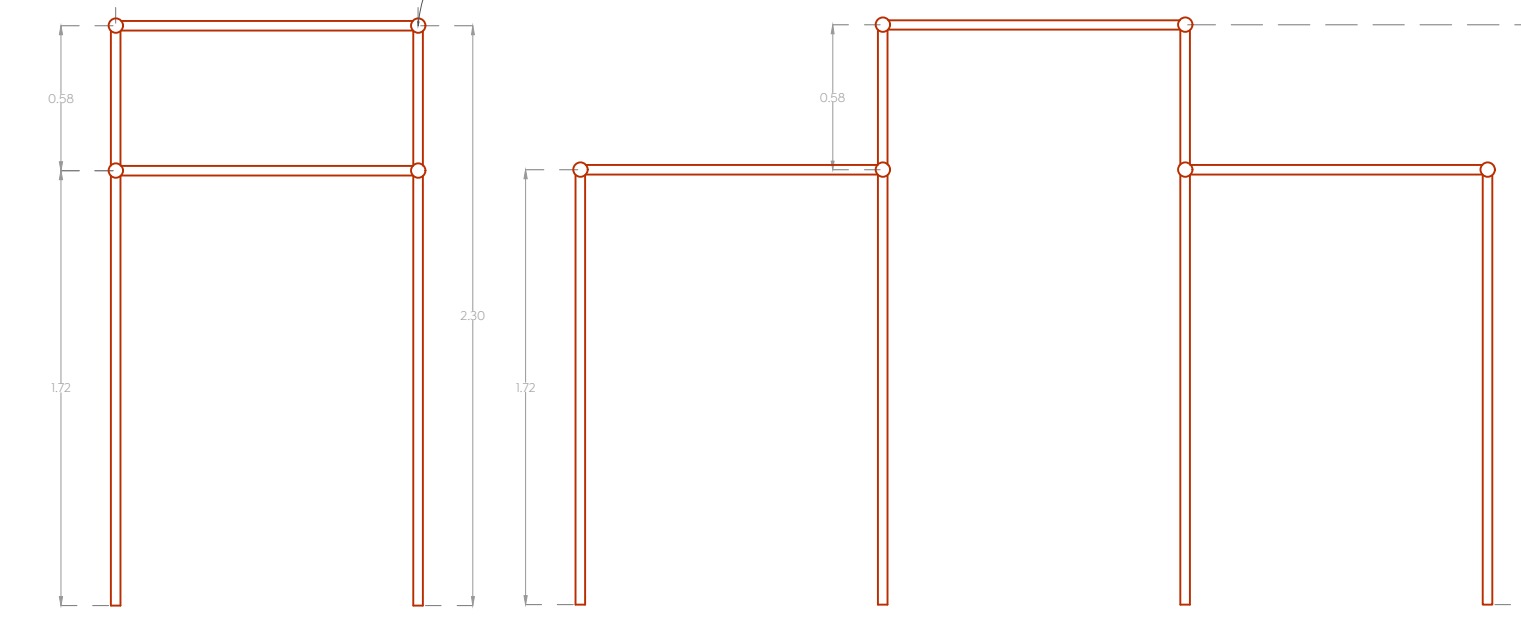

Lateral


Frontal

Isométrico

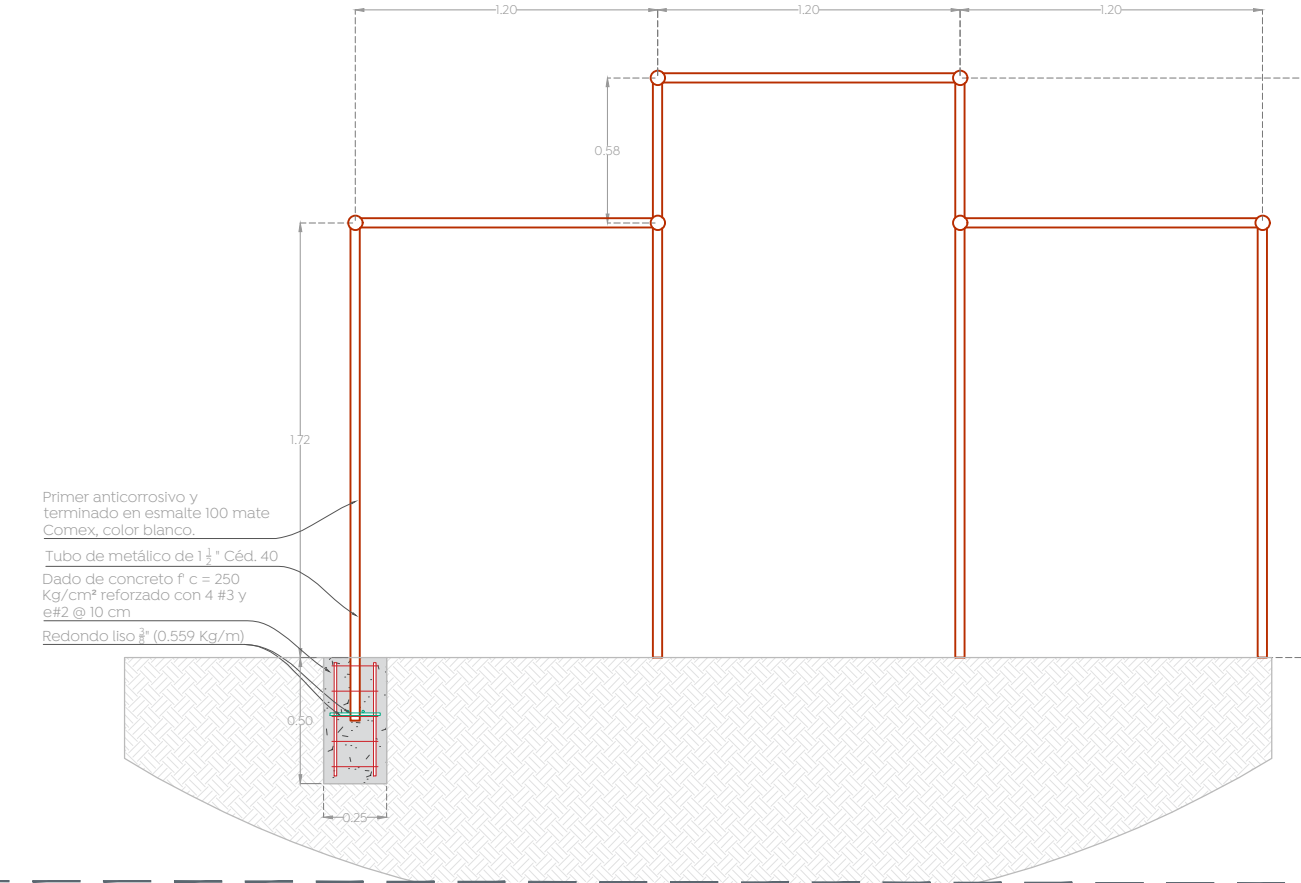

05 Detalle de "Reck S" PARKOUR 1:30

### Monkey Tree

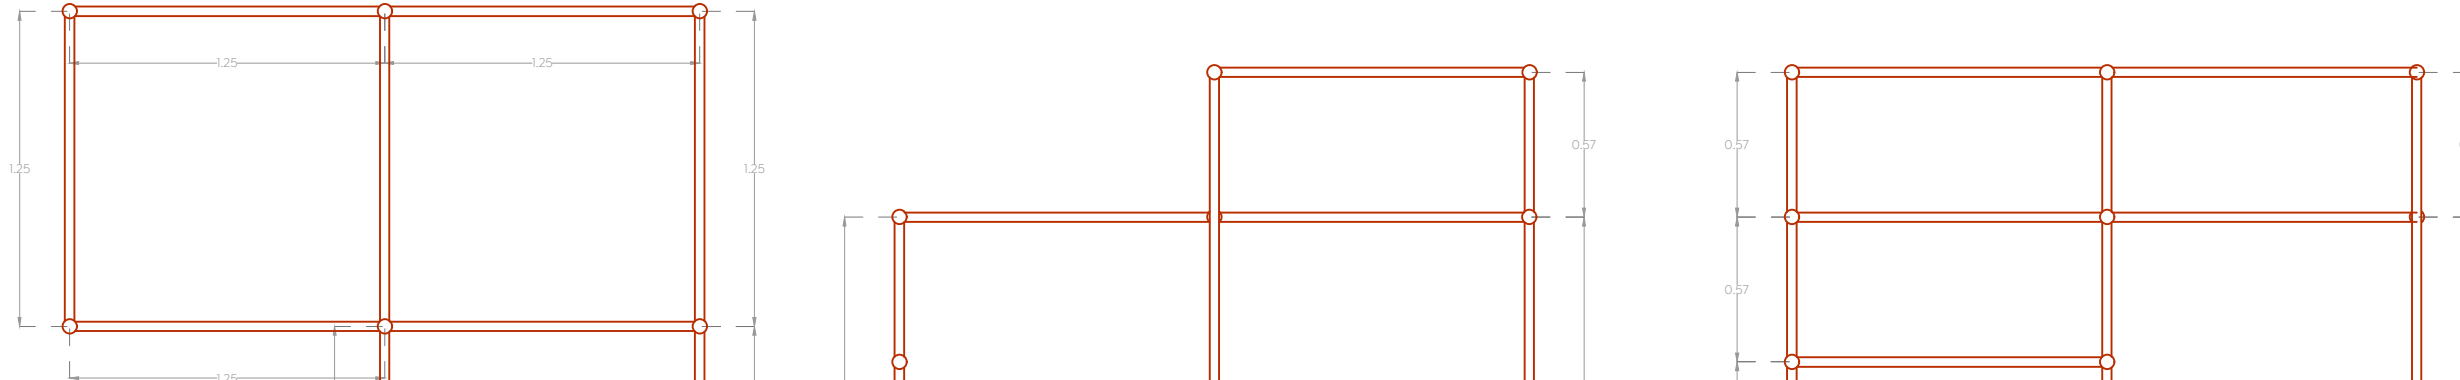


Planta

Lateral


Frontal



Isométrico

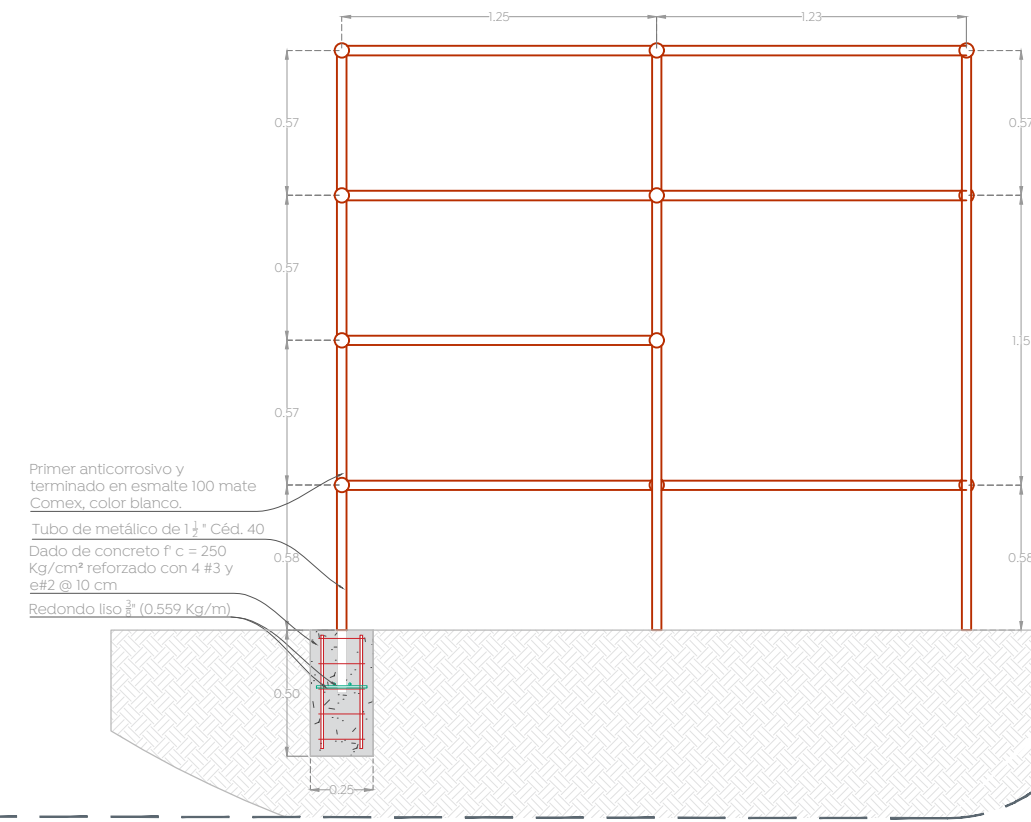

06 Detalle de "Monkey tree" PARKOUR 1:30

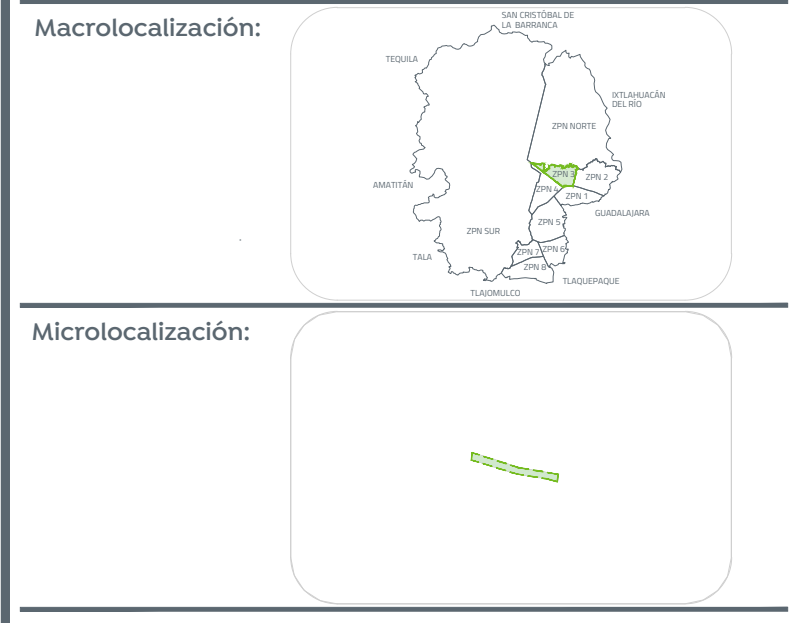

Simbología:

Nombre del proyecto: Rehabilitación de la Unidad Deportiva Lomas de Zapopan ("el Frijol"), etapa 01, ubicada en Av. Valdepeñas, colonia Lomas de Zapopan, Municipio de Zapopan, Jalisco.

Contenido del plano: Detalles de parkour

No. Contrato: DOPI-MUN-PP-IH-LP-018-2023

Director de Obras Públicas e Infraestructura: Ing. Ismael Jáuregui Castañeda

Jefe de la Unidad de Estudios y Proyectos: Arq. Edwin Aguilar Escatell

Jefe de área: Arq. Angela Jazmin Vargas Olmedo  
 Responsable del proyecto: Arq. César Omar Apodaca Rodriguez

Ubicación: Col. Lomas de Zapopan, Zapopan, Jalisco

Norte: Fecha: Marzo 2023  
 Escala: Indicada  
 Acotaciones: Metros Clave: UD-FRJ-PKR3

