



Simbología:









Construcción de boca de tormenta	
Construcción de pozo de absorción	
Línea de conducción pluvial (PVC serie 20)	
Número de boca de tormenta proyecto	
Número de pozo de absorción proyecto	
Longitud-pendiente-diámetro	7.20-10.0- 25
Cota de rasante	
Cota de arrastre	
Sentido de flujo pluvial superficial	
Levantamiento topográfico existente	

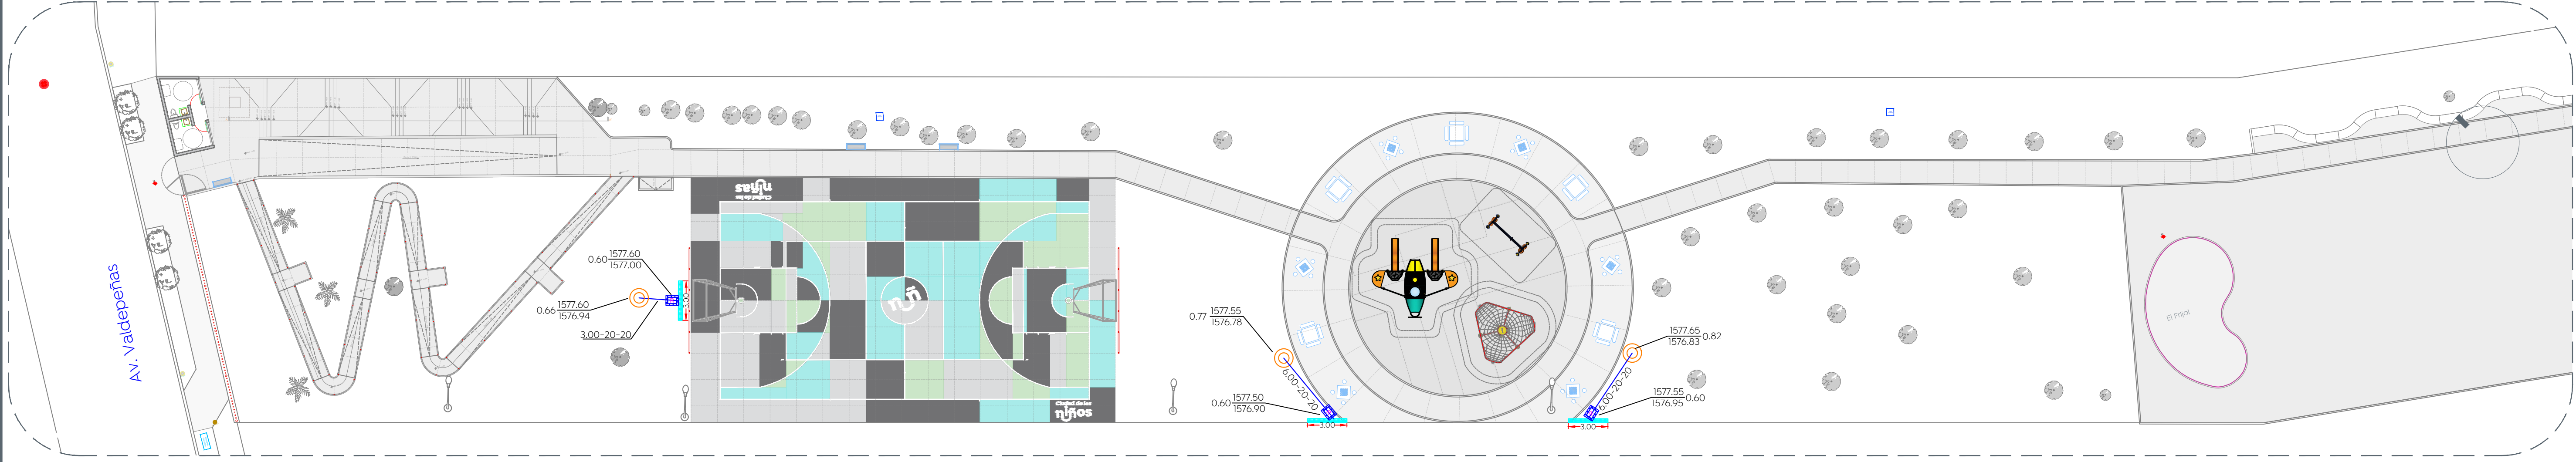

01 Planta 1
 Acantarrillado pluvial 1:250

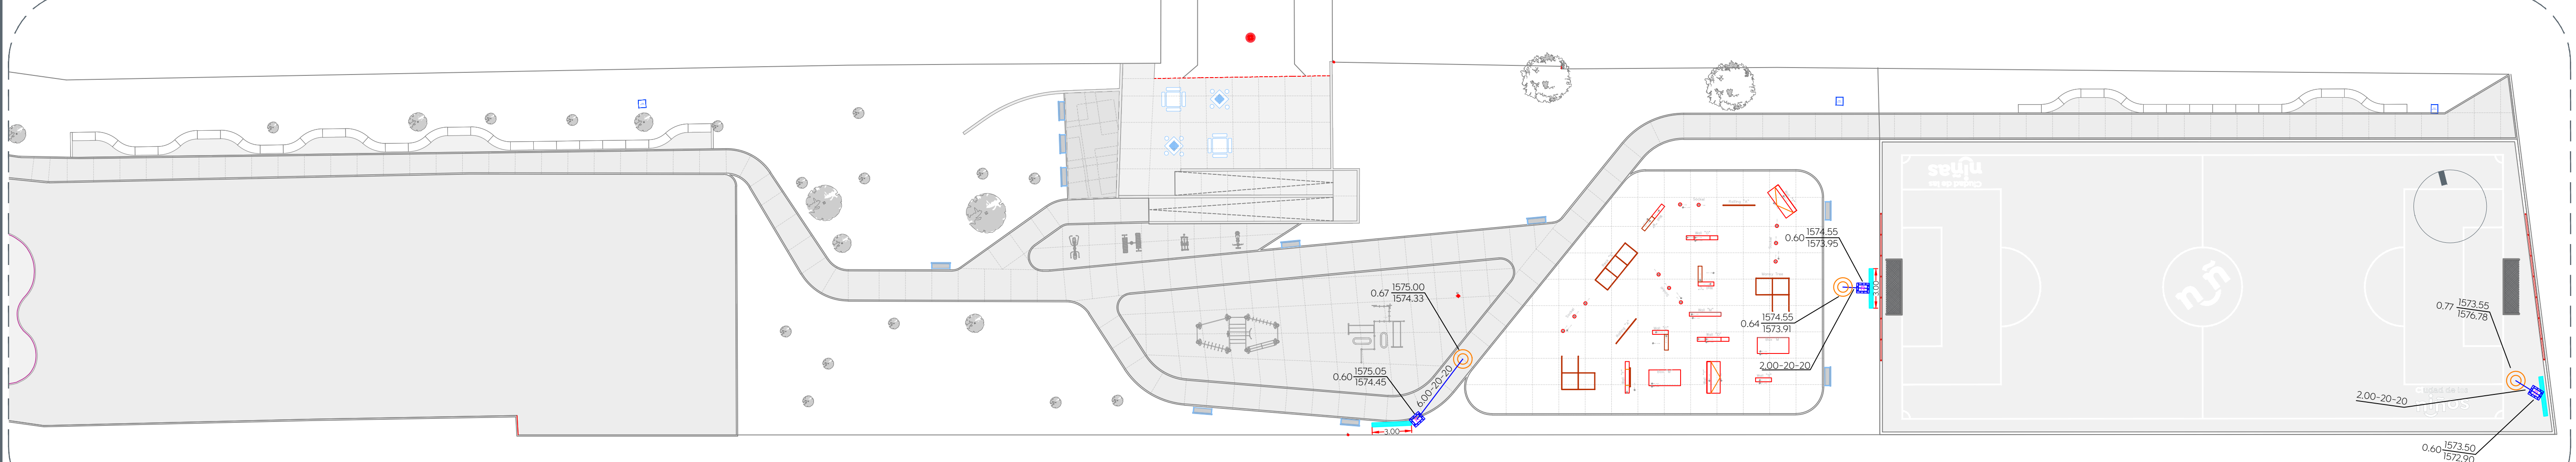

02 Planta de Tramo 2
 Acabados Generales 1:250

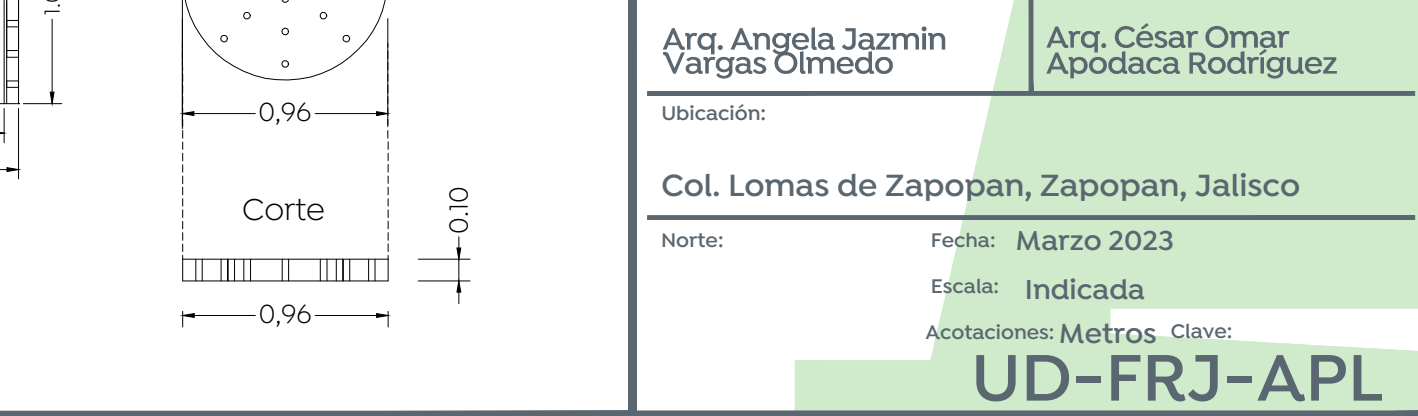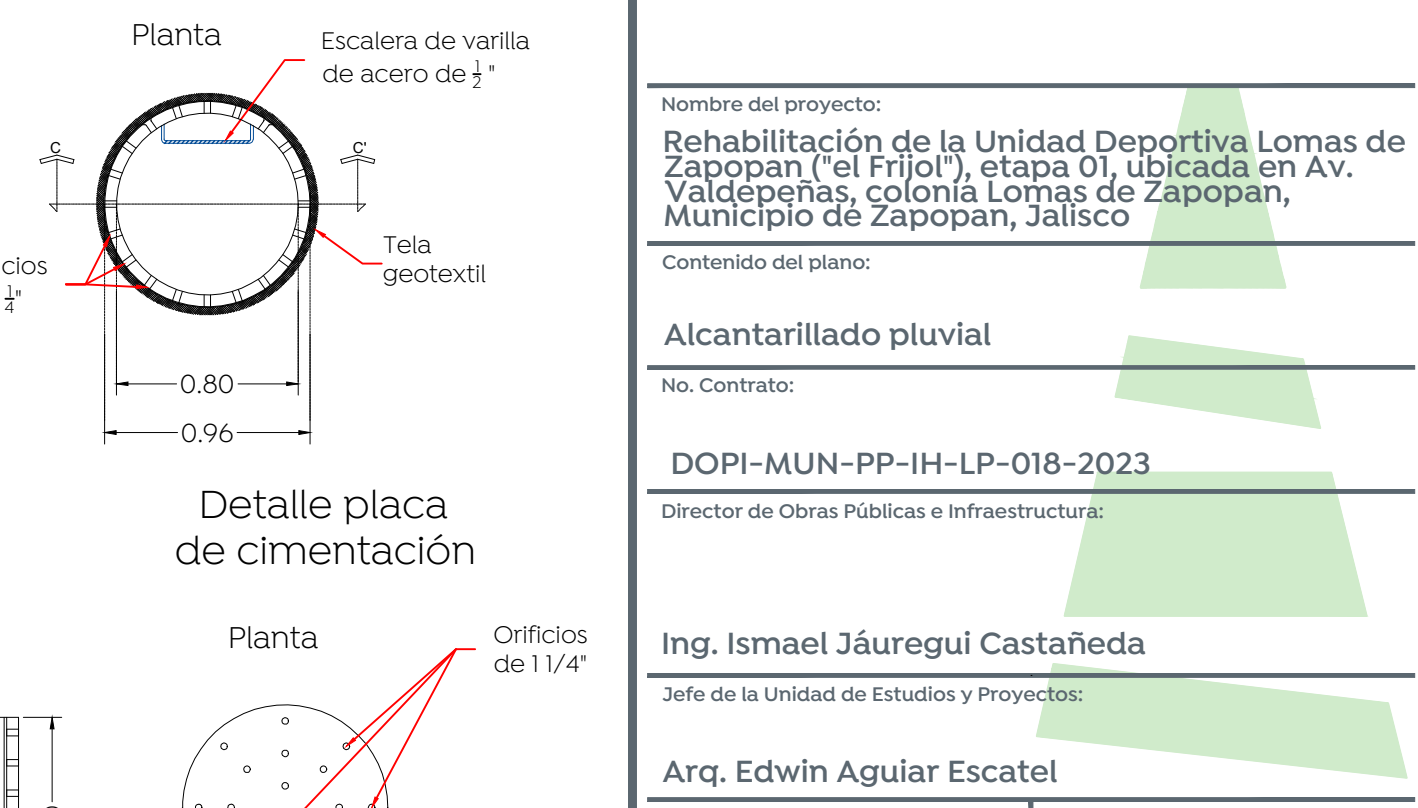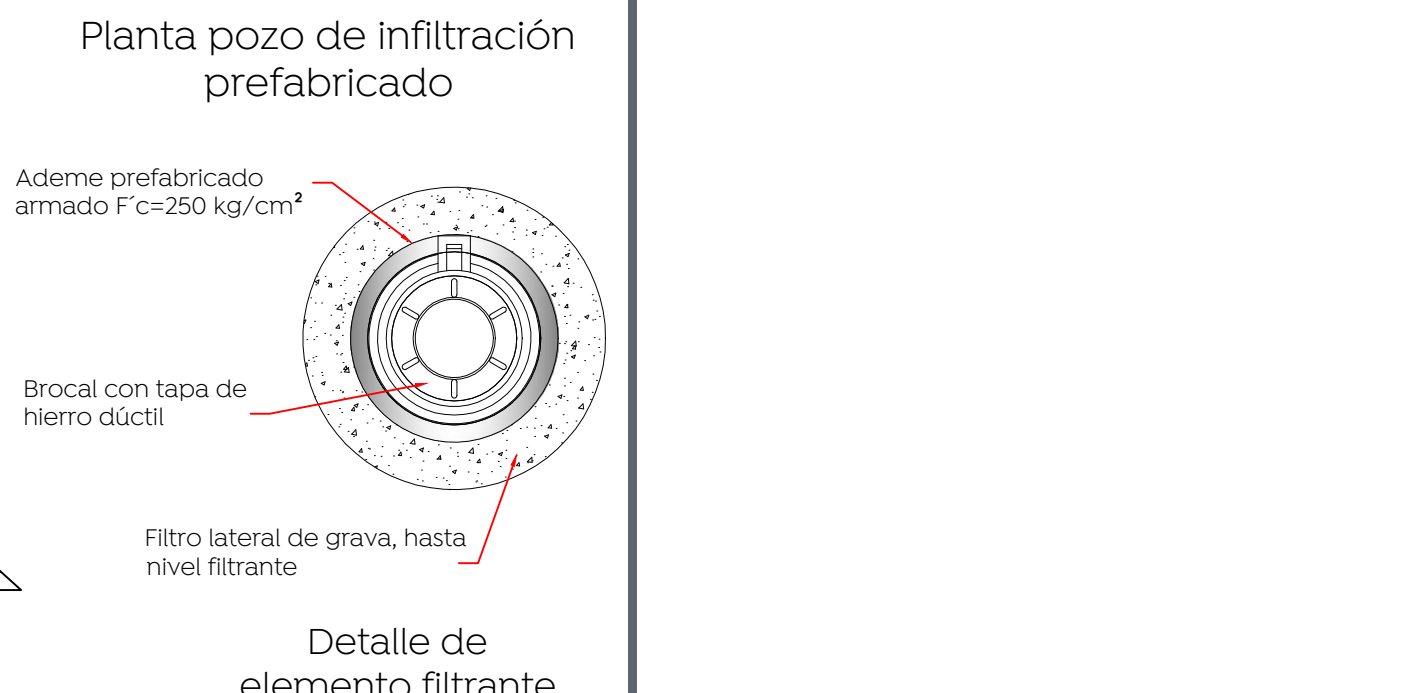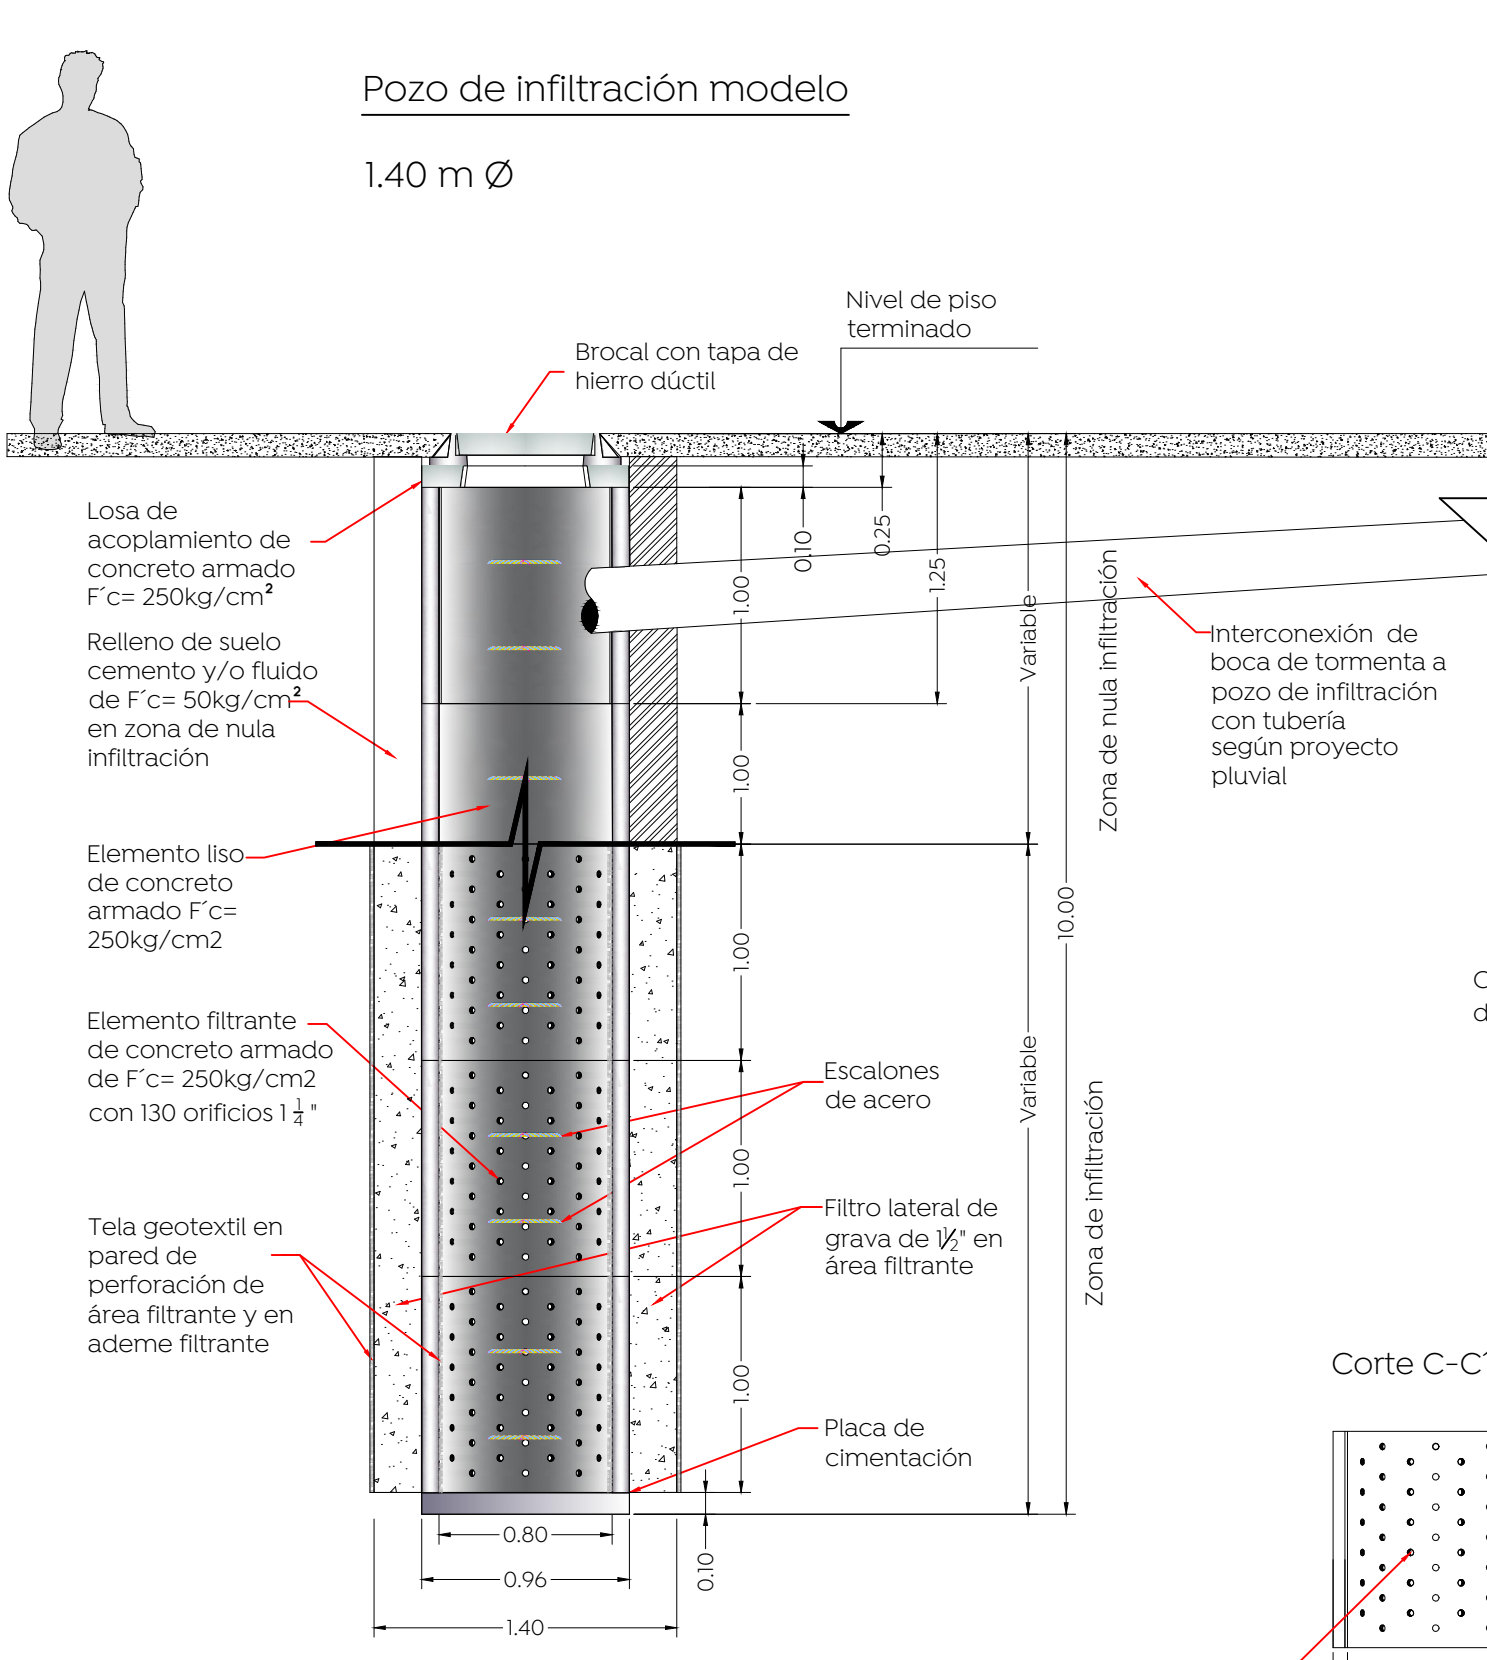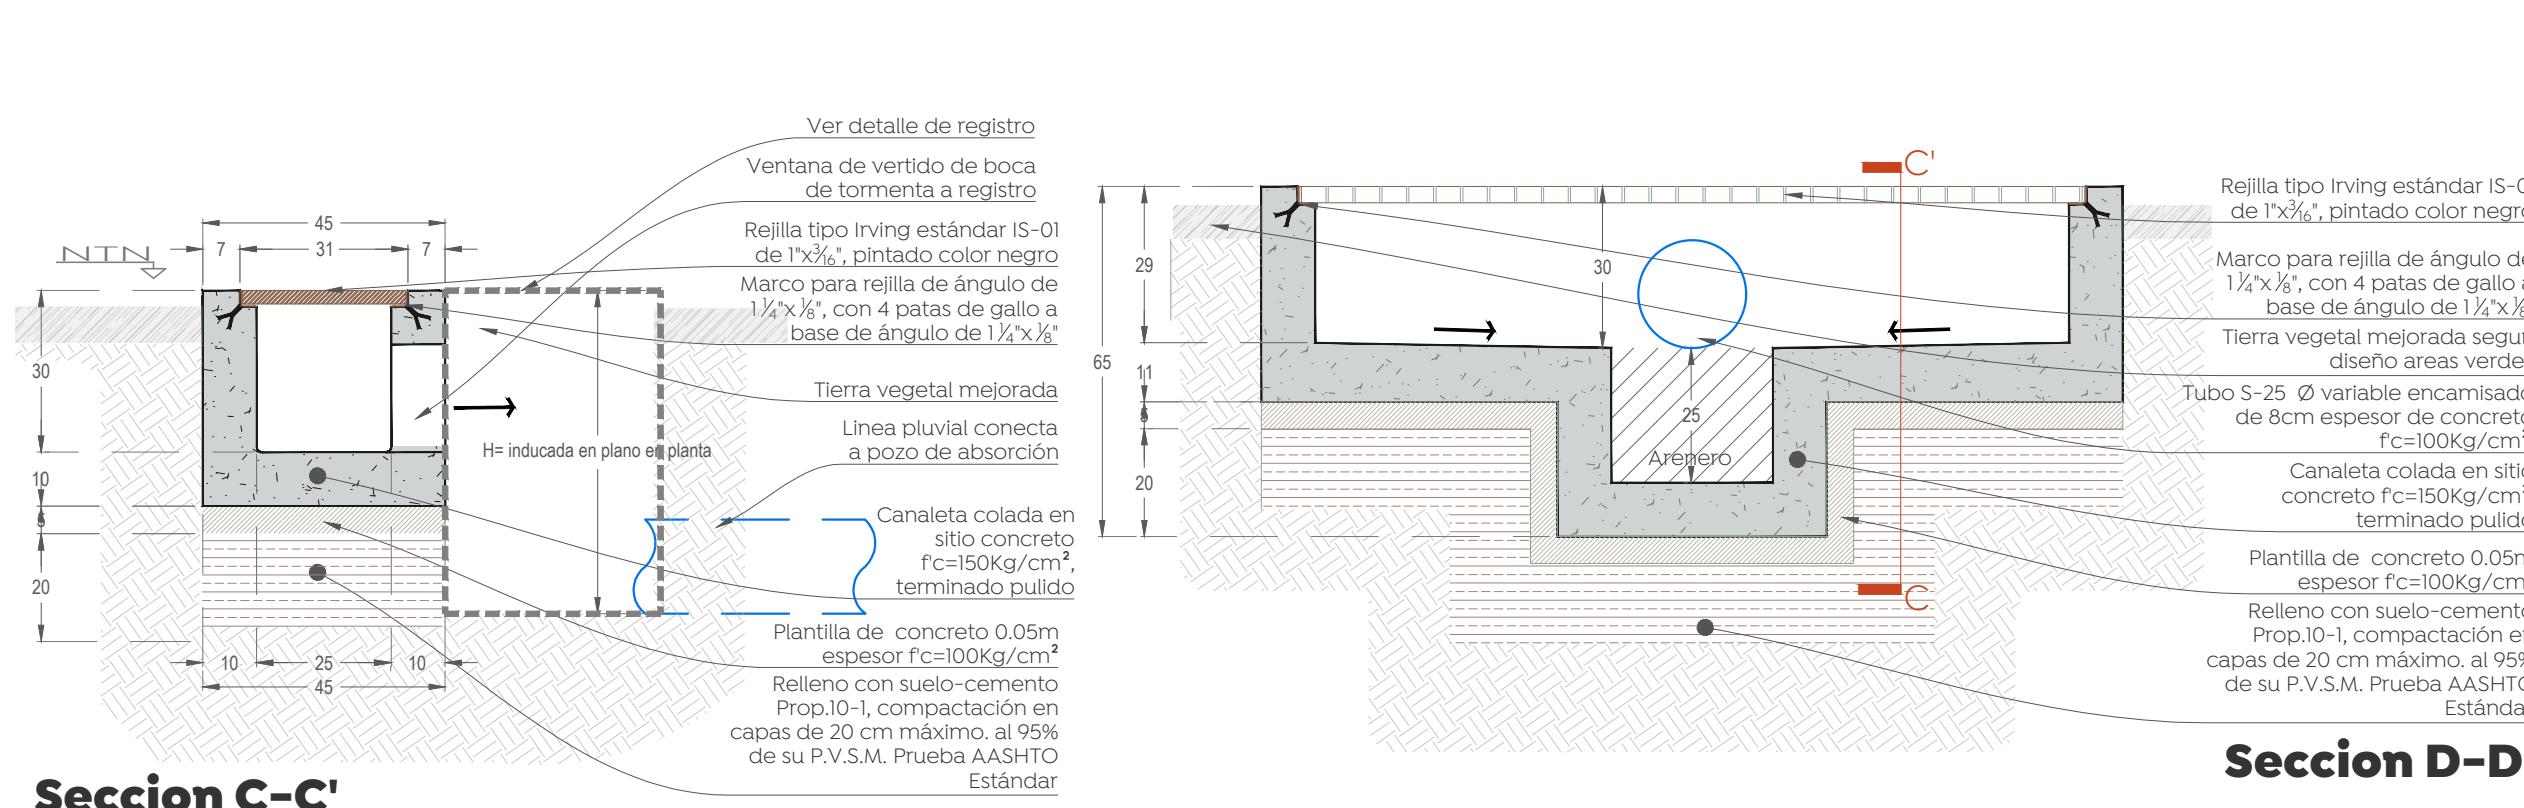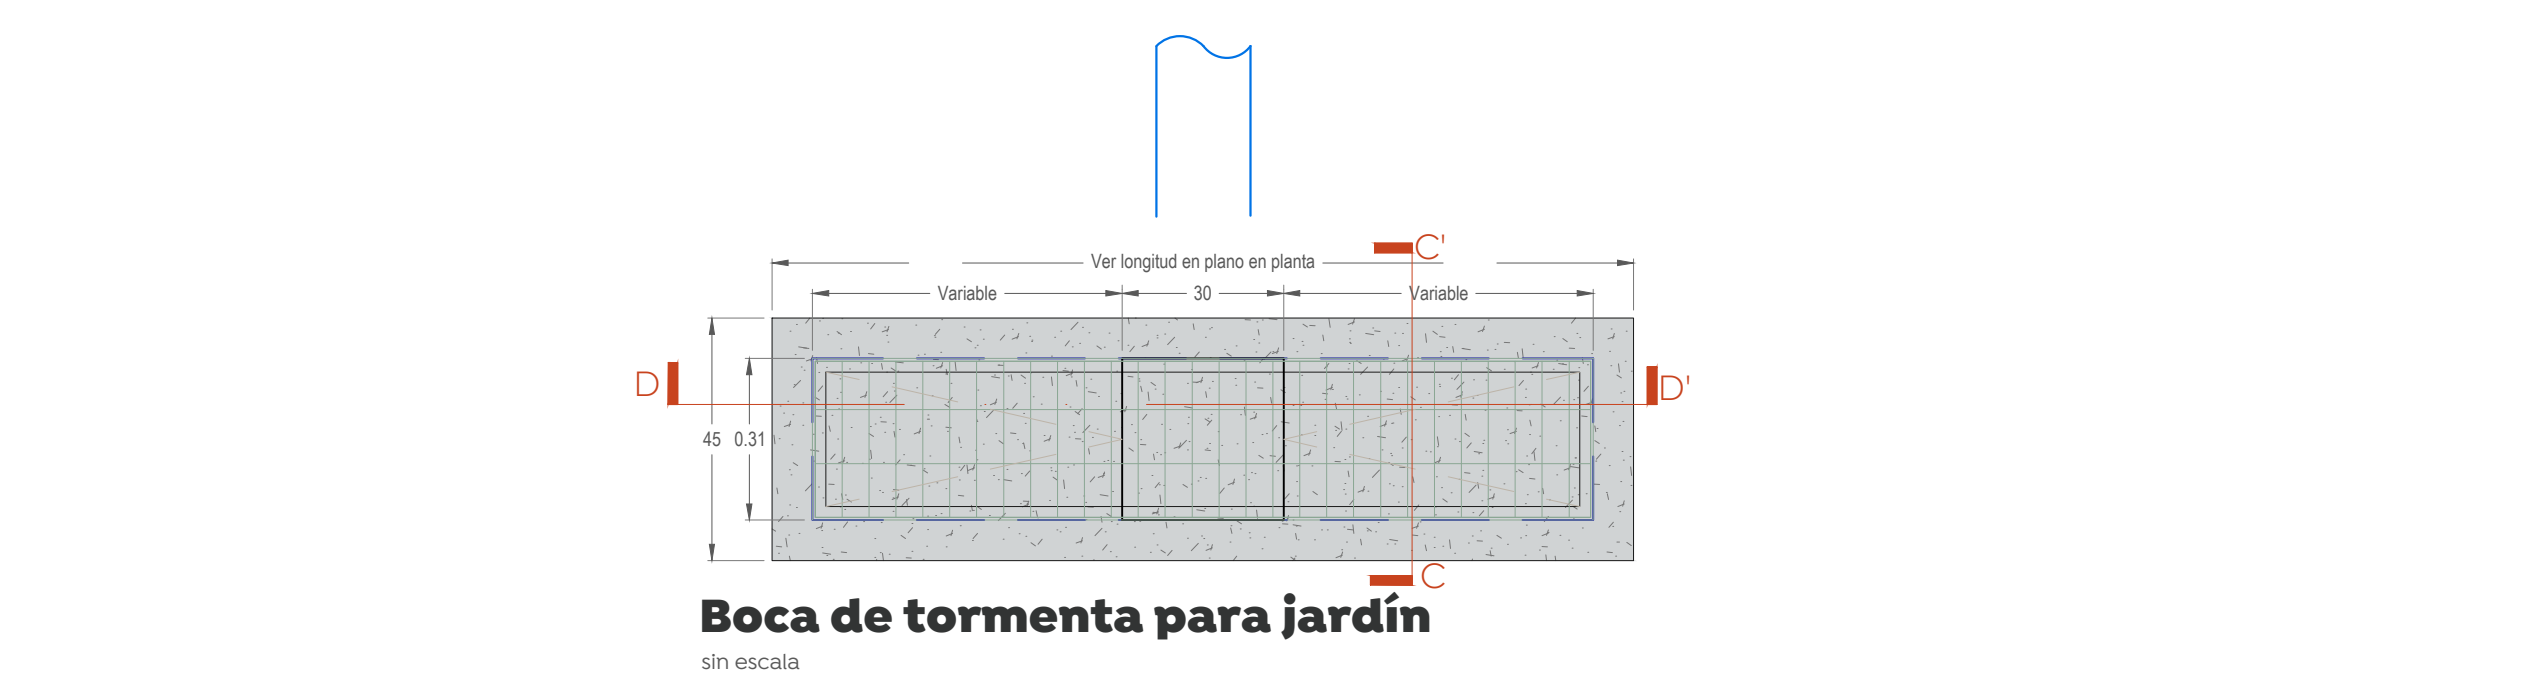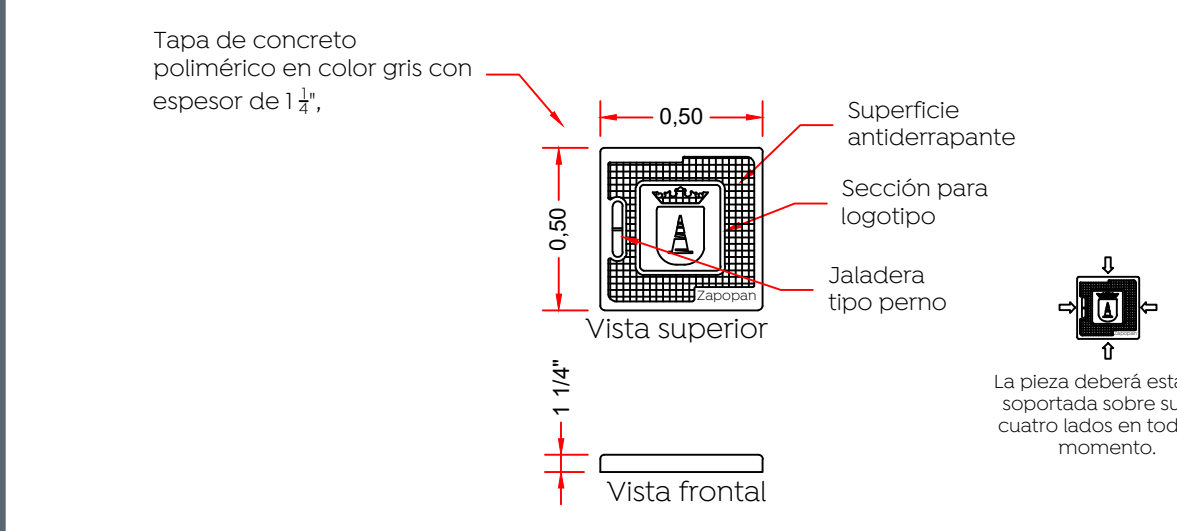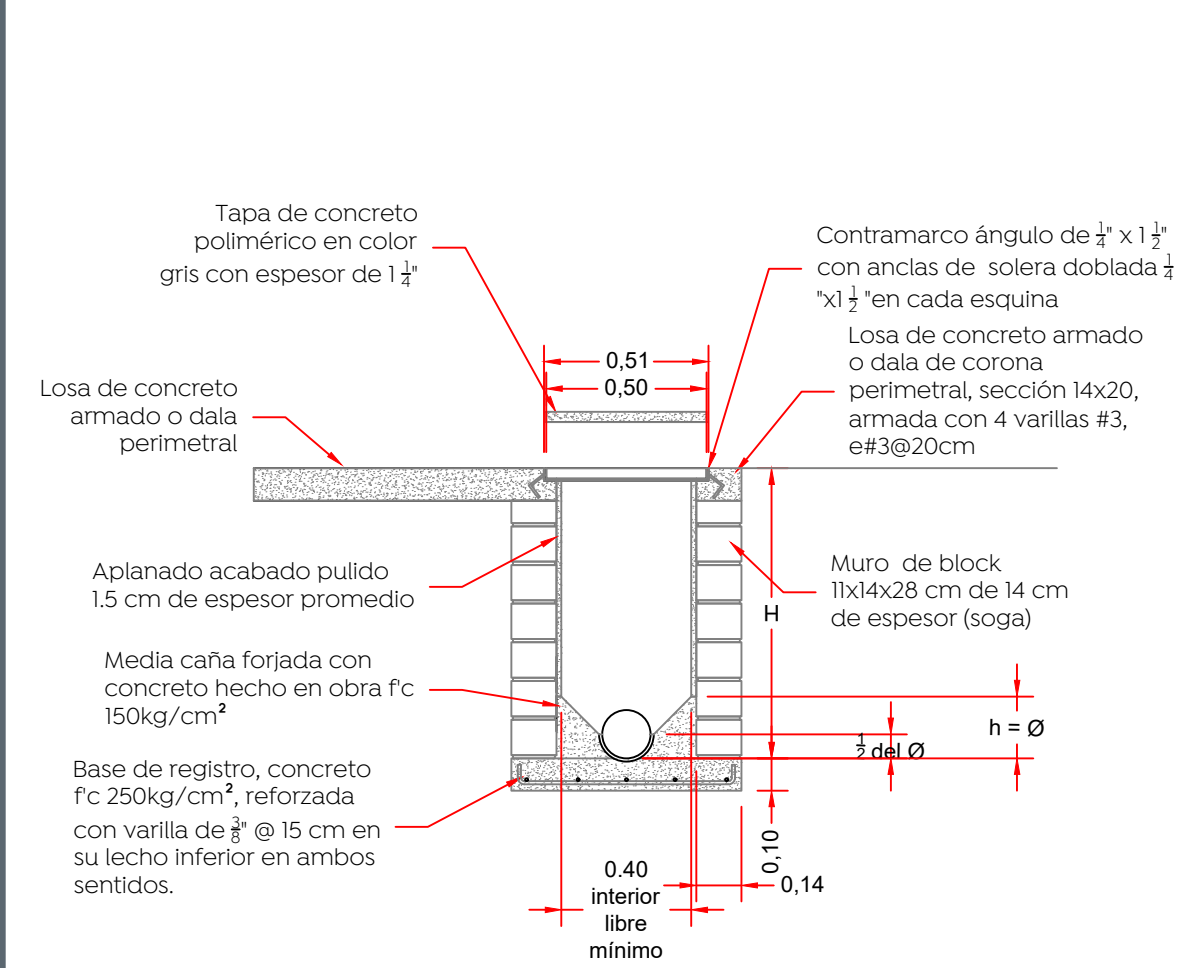

Nombre del proyecto:
Rehabilitación de la Unidad Deportiva Lomas de Zapopan ("el Frijol"), etapa 01, ubicada en Av. Valdepeñas, colonia Lomas de Zapopan, Municipio de Zapopan, Jalisco

Contenido del plano:
Alcantarrillado pluvial

No. Contrato:
DOPI-MUN-PP-IH-LP-018-2023

Director de Obras Públicas e Infraestructura:
Ing. Ismael Jáuregui Castañeda

Jefe de la Unidad de Estudios y Proyectos:
Arq. Edwin Aguilar Escatel

Jefe de área:
Arq. Angela Jazmín Vargas Olmedo

Responsable del proyecto:
Arq. César Omar Apodaca Rodríguez

Ubicación:
Col. Lomas de Zapopan, Zapopan, Jalisco

Norte:
 Fecha: **Marzo 2023**
 Escala: **Indicada**
 Acotaciones: **Metros. Clave:**
UD-FRJ-APL