




- Simbología:**
- Retiro de tapete amortiguante sin recuperación y demolición de losa de concreto de 10 cm de espesor.
 - Demolición de losa de concreto de 10 cm de espesor.
 - Demolición de machuelo de concreto prefabricado de 12 x 30 x 100 cm.
 - Demolición de caseta de ingreso, cubierta a base de bóveda de cuña a base de ladrillo y viga de acero.
 - Retiro de malla tipo cercasol sin recuperación y demolición de muro perimetral de block 11x14x28 cm, altura de hasta 1.20 m.
 - Demolición de muro de block 11x14x28 cm, altura de hasta 1.20 m.
 - Demolición de adoquín sin recuperación.

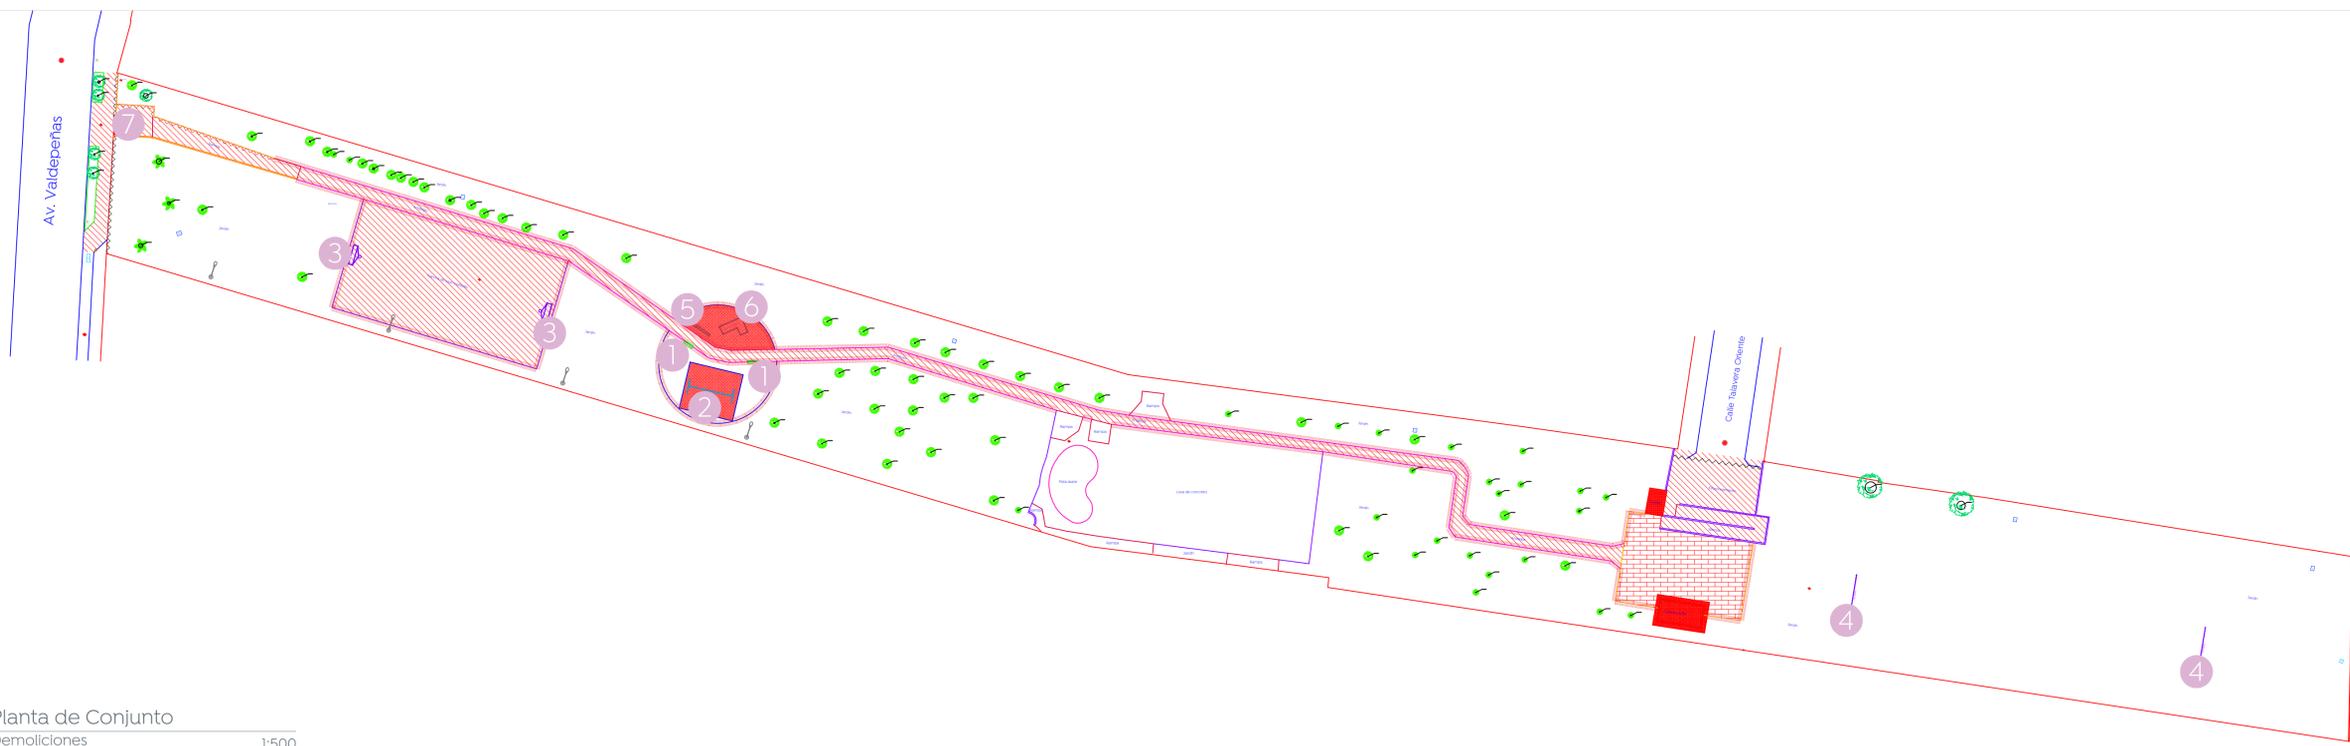

01 Planta de Conjunto Demoliciones 1:500

Simbología	Notas	Imagen	Simbología	Notas	Imagen
1 2Pzas	Desmontaje de banca de herrería con recuperación		5 1 Pza	Desmontaje sin recuperación de juegos infantiles de herrería	
2 1 Pza.	Desmontaje sin recuperación de juegos infantiles de herrería		6 1 Pza	Desmontaje sin recuperación de juegos infantiles de herrería	
3 2 Pzas	Desmontaje sin recuperación de tablero de usos múltiples de herrería		7 4.40 m	Desmontaje con recuperación de cercasol de 4.40 m x 2.50 m	
4 2 Pzas	Desmontaje sin recuperación de portería de herrería				

Nombre del proyecto:
 Rehabilitación de la Unidad Deportiva Lomas de Zapopan ("el Frijol"), etapa 01, ubicada en Av. Valdepeñas, colonia Lomas de Zapopan, Municipio de Zapopan, Jalisco

Contenido del plano:
 Plano de demoliciones

No. Contrato:
 DOPI-MUN-PP-IH-LP-018-2023

Director de Obras Públicas e Infraestructura:
 Ing. Ismael Jáuregui Castañeda

Jefe de la Unidad de Estudios y Proyectos:
 Arq. Edwin Aguiar Escatel

Jefe de área:
 Ing. Alfonso Ruiz Rodríguez

Responsable del proyecto:
 Arq. César Omar Apodaca Rodríguez

Ubicación:
 Col. Lomas de Zapopan, Zapopan, Jalisco

Fecha: Marzo 2023
 Escala: 1:500
 Cotas: Metros Clave: UD-FRJ-DEM

