

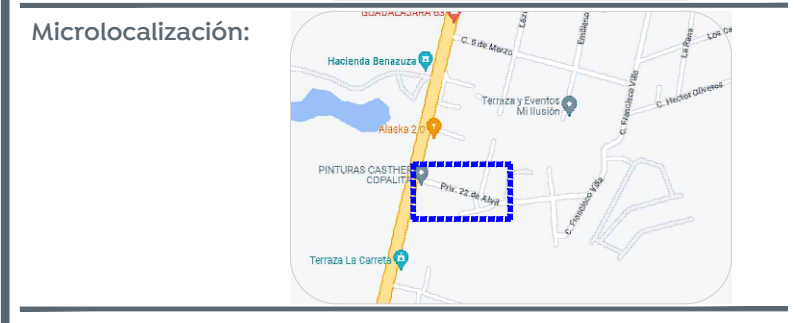


00 Planta Arquitectónica  
 Escala 1:300

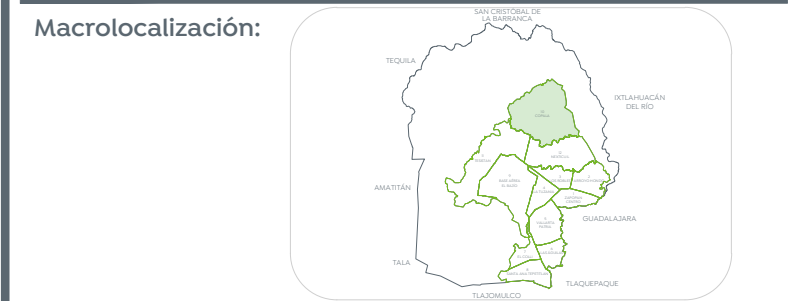


- Alcances generales:
- A Renovación de líneas de agua potable y alcantarillado sanitario.
  - B Losas de rodamiento en concreto hidráulico MR y construcción de banquetas.
  - C Construcción de banquetas, rampas, cenefa y arriate con arbolado.
  - D Señalética horizontal y vertical.
  - E Alumbrado público, registros, anclas, postes y luminarias.


- Simbología
- 0+000.00 Cadenamiento @ 20 m
  - Eje geométrico
  - Límite de predio
  - Banqueta
  - Cenefa
  - Guarnición
- llamada a detalle # de detalle # de plano

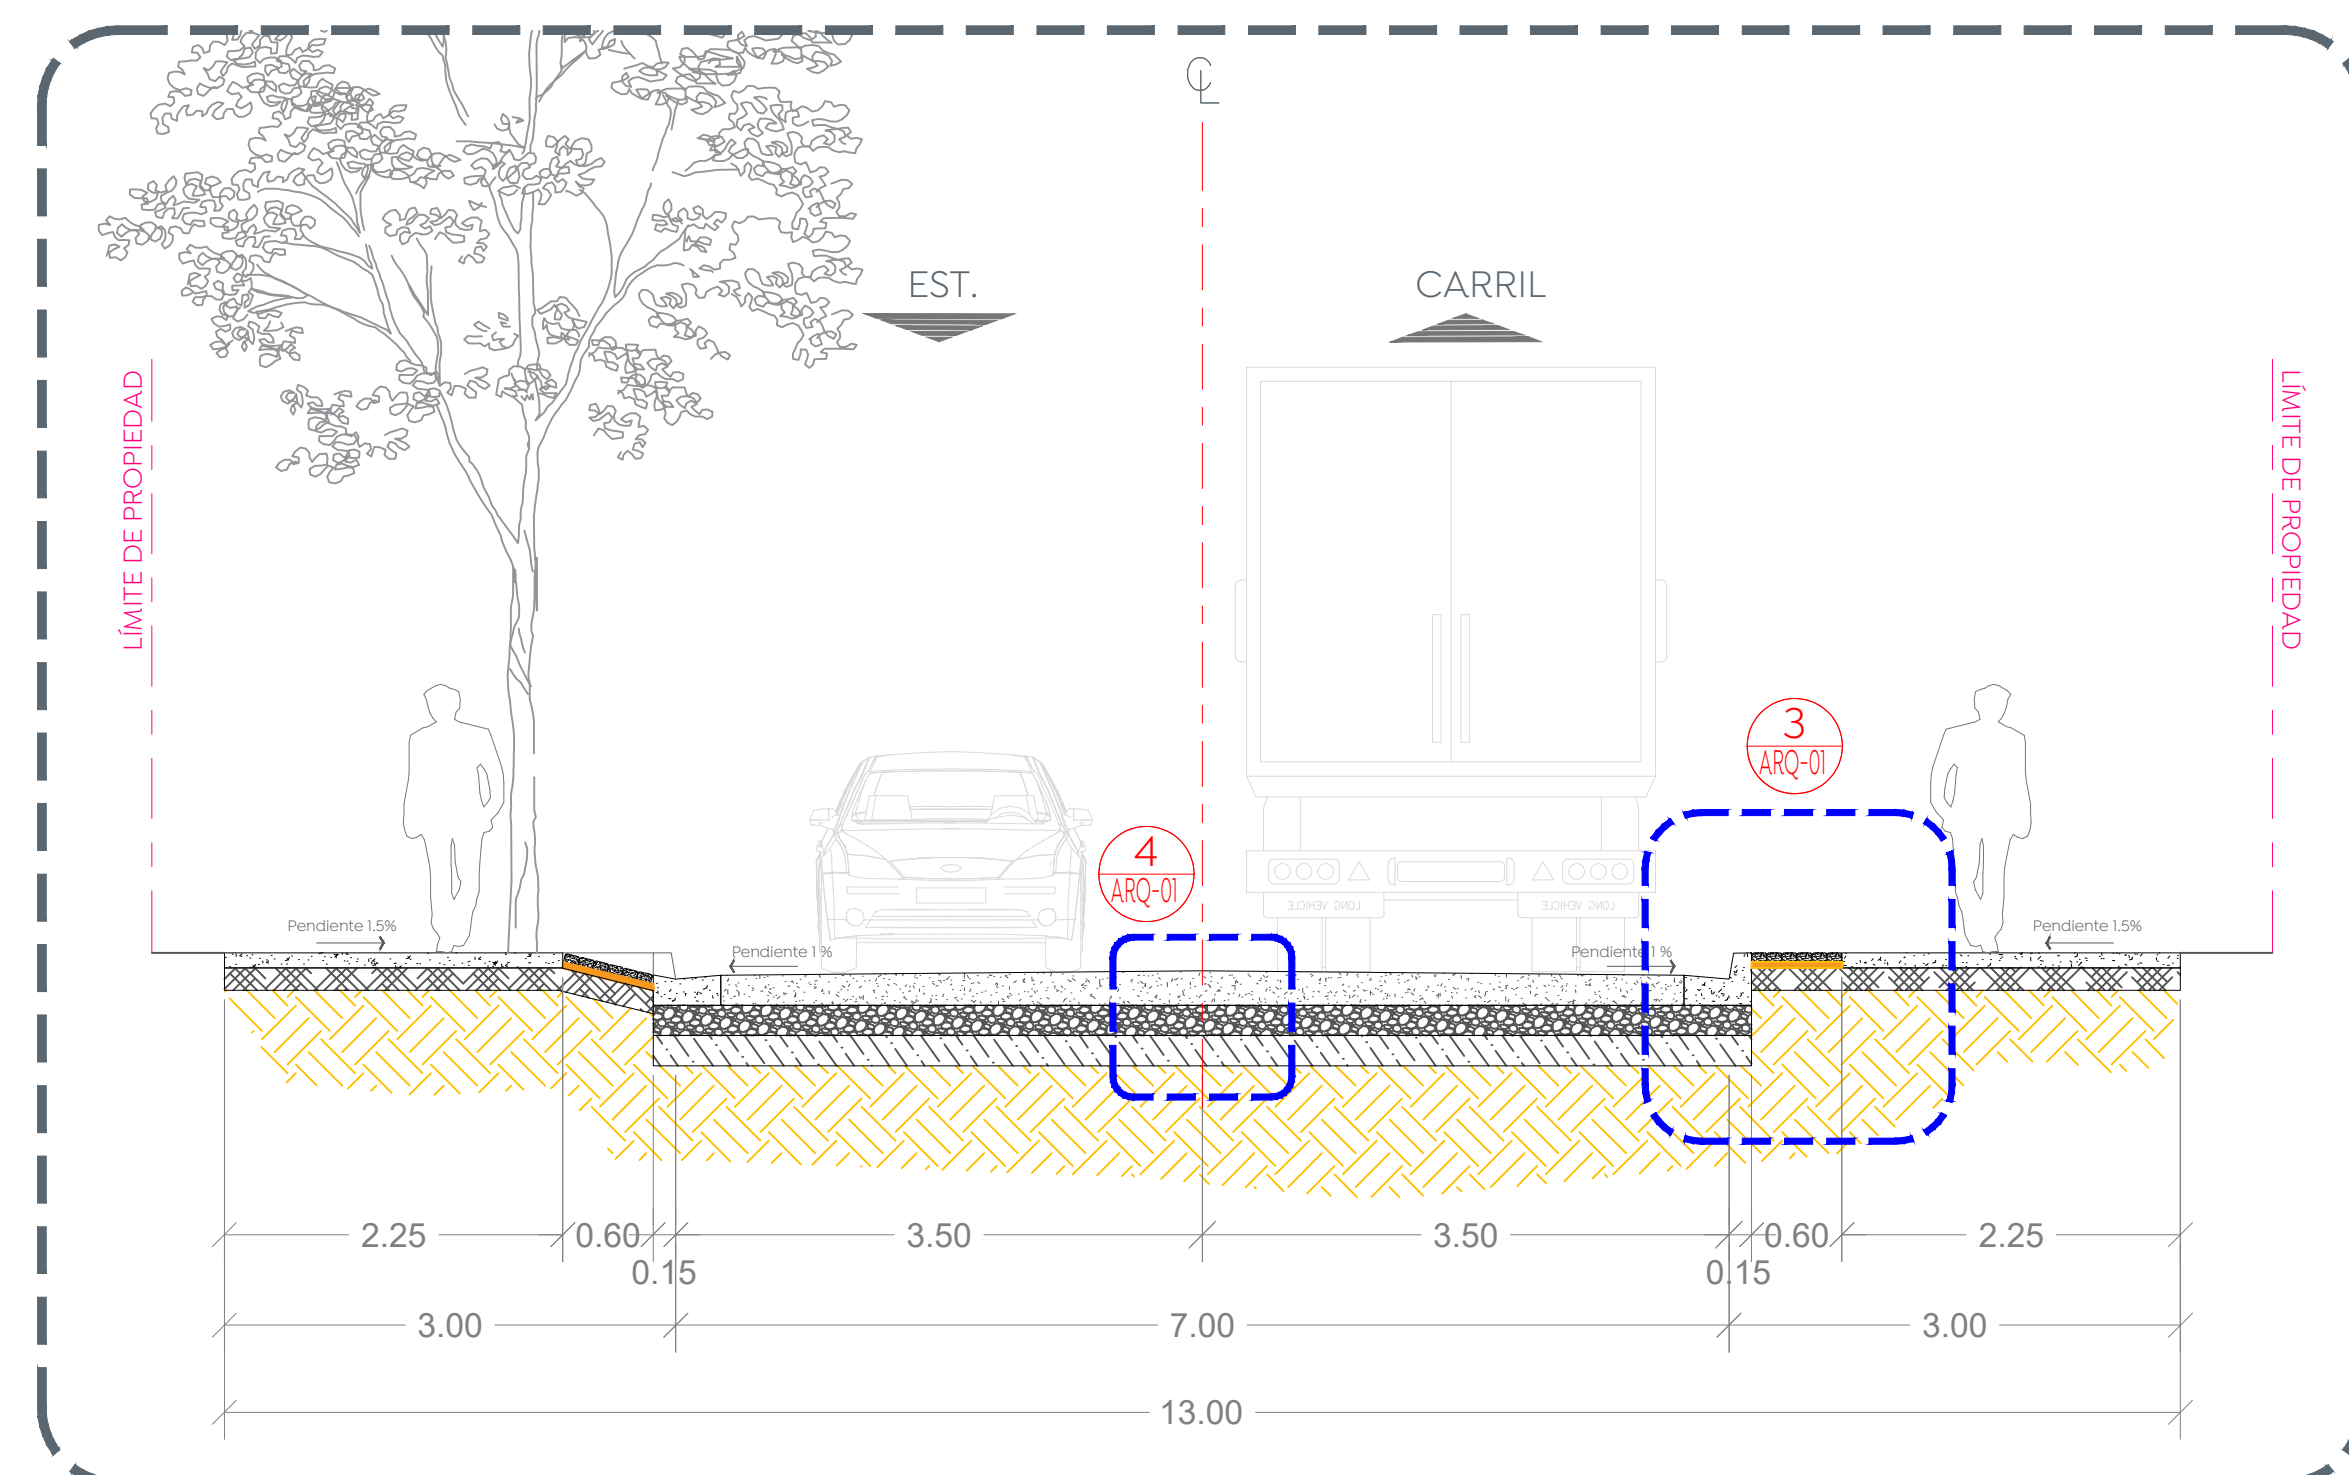


1 Sección A-A'  
 Escala 1:50

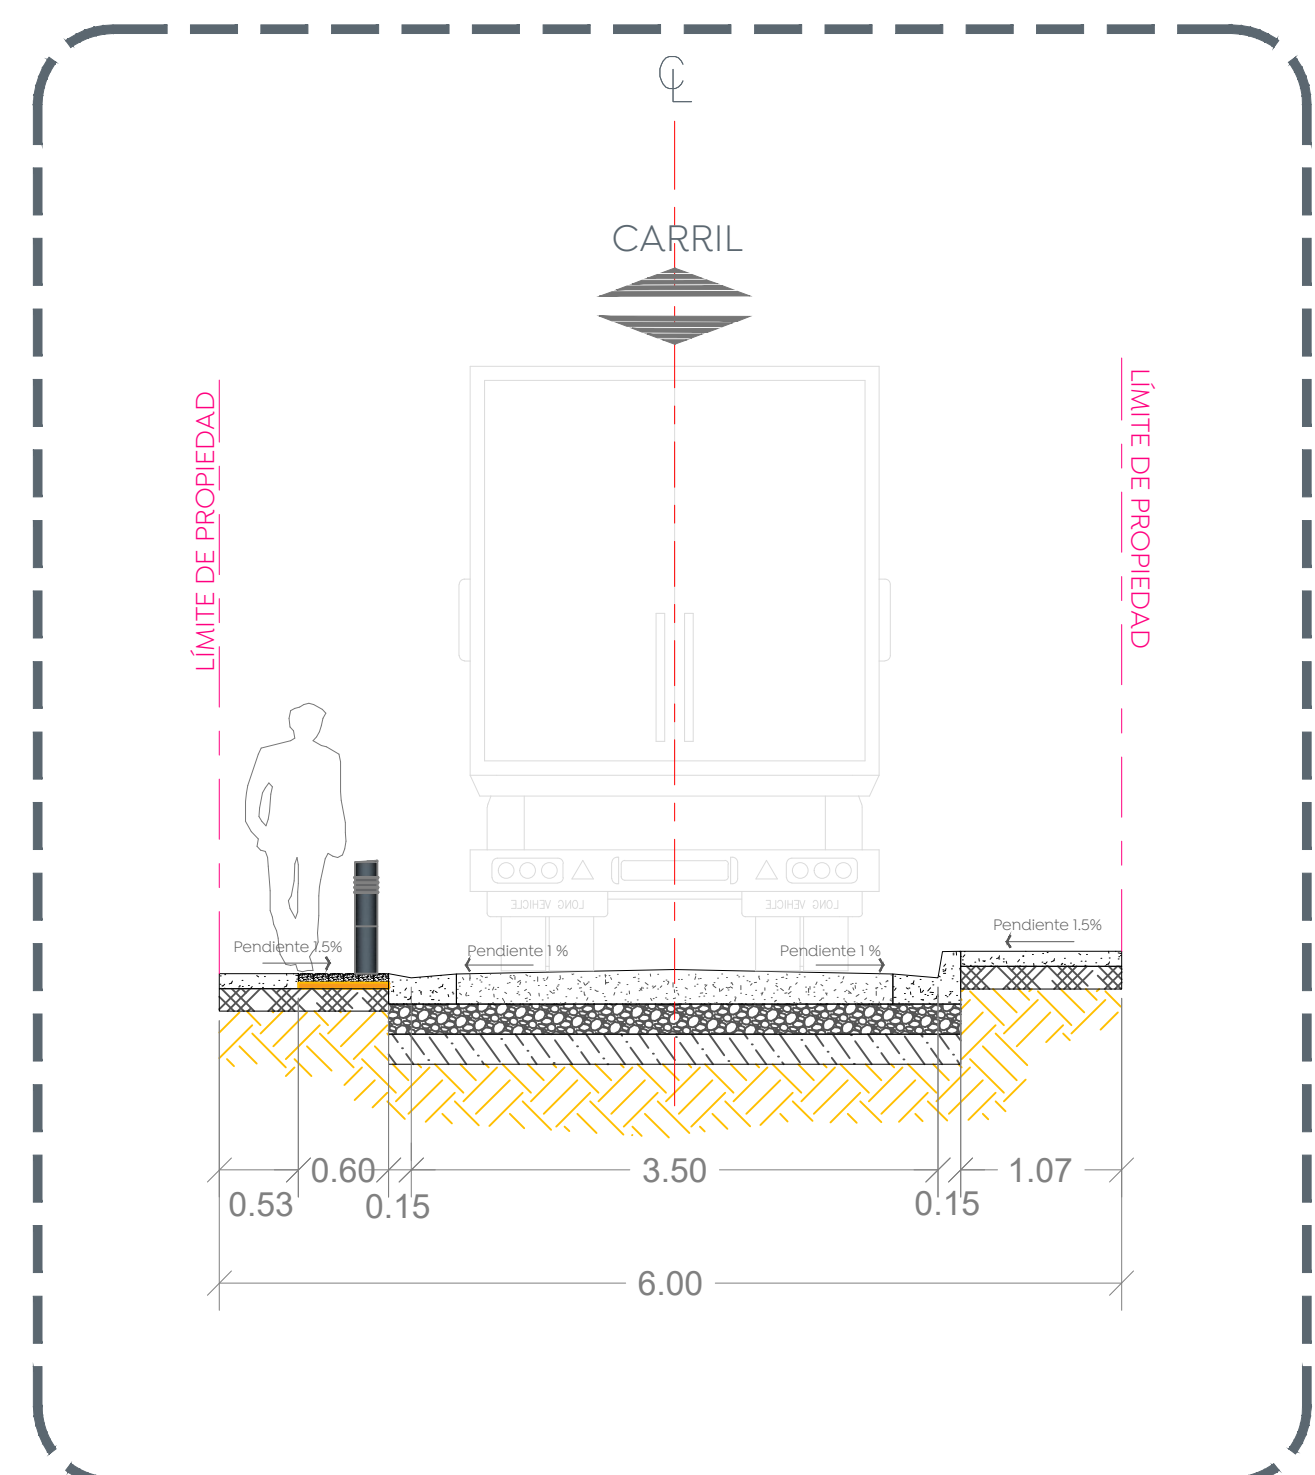

2 Sección B-B'  
 Escala 1:50

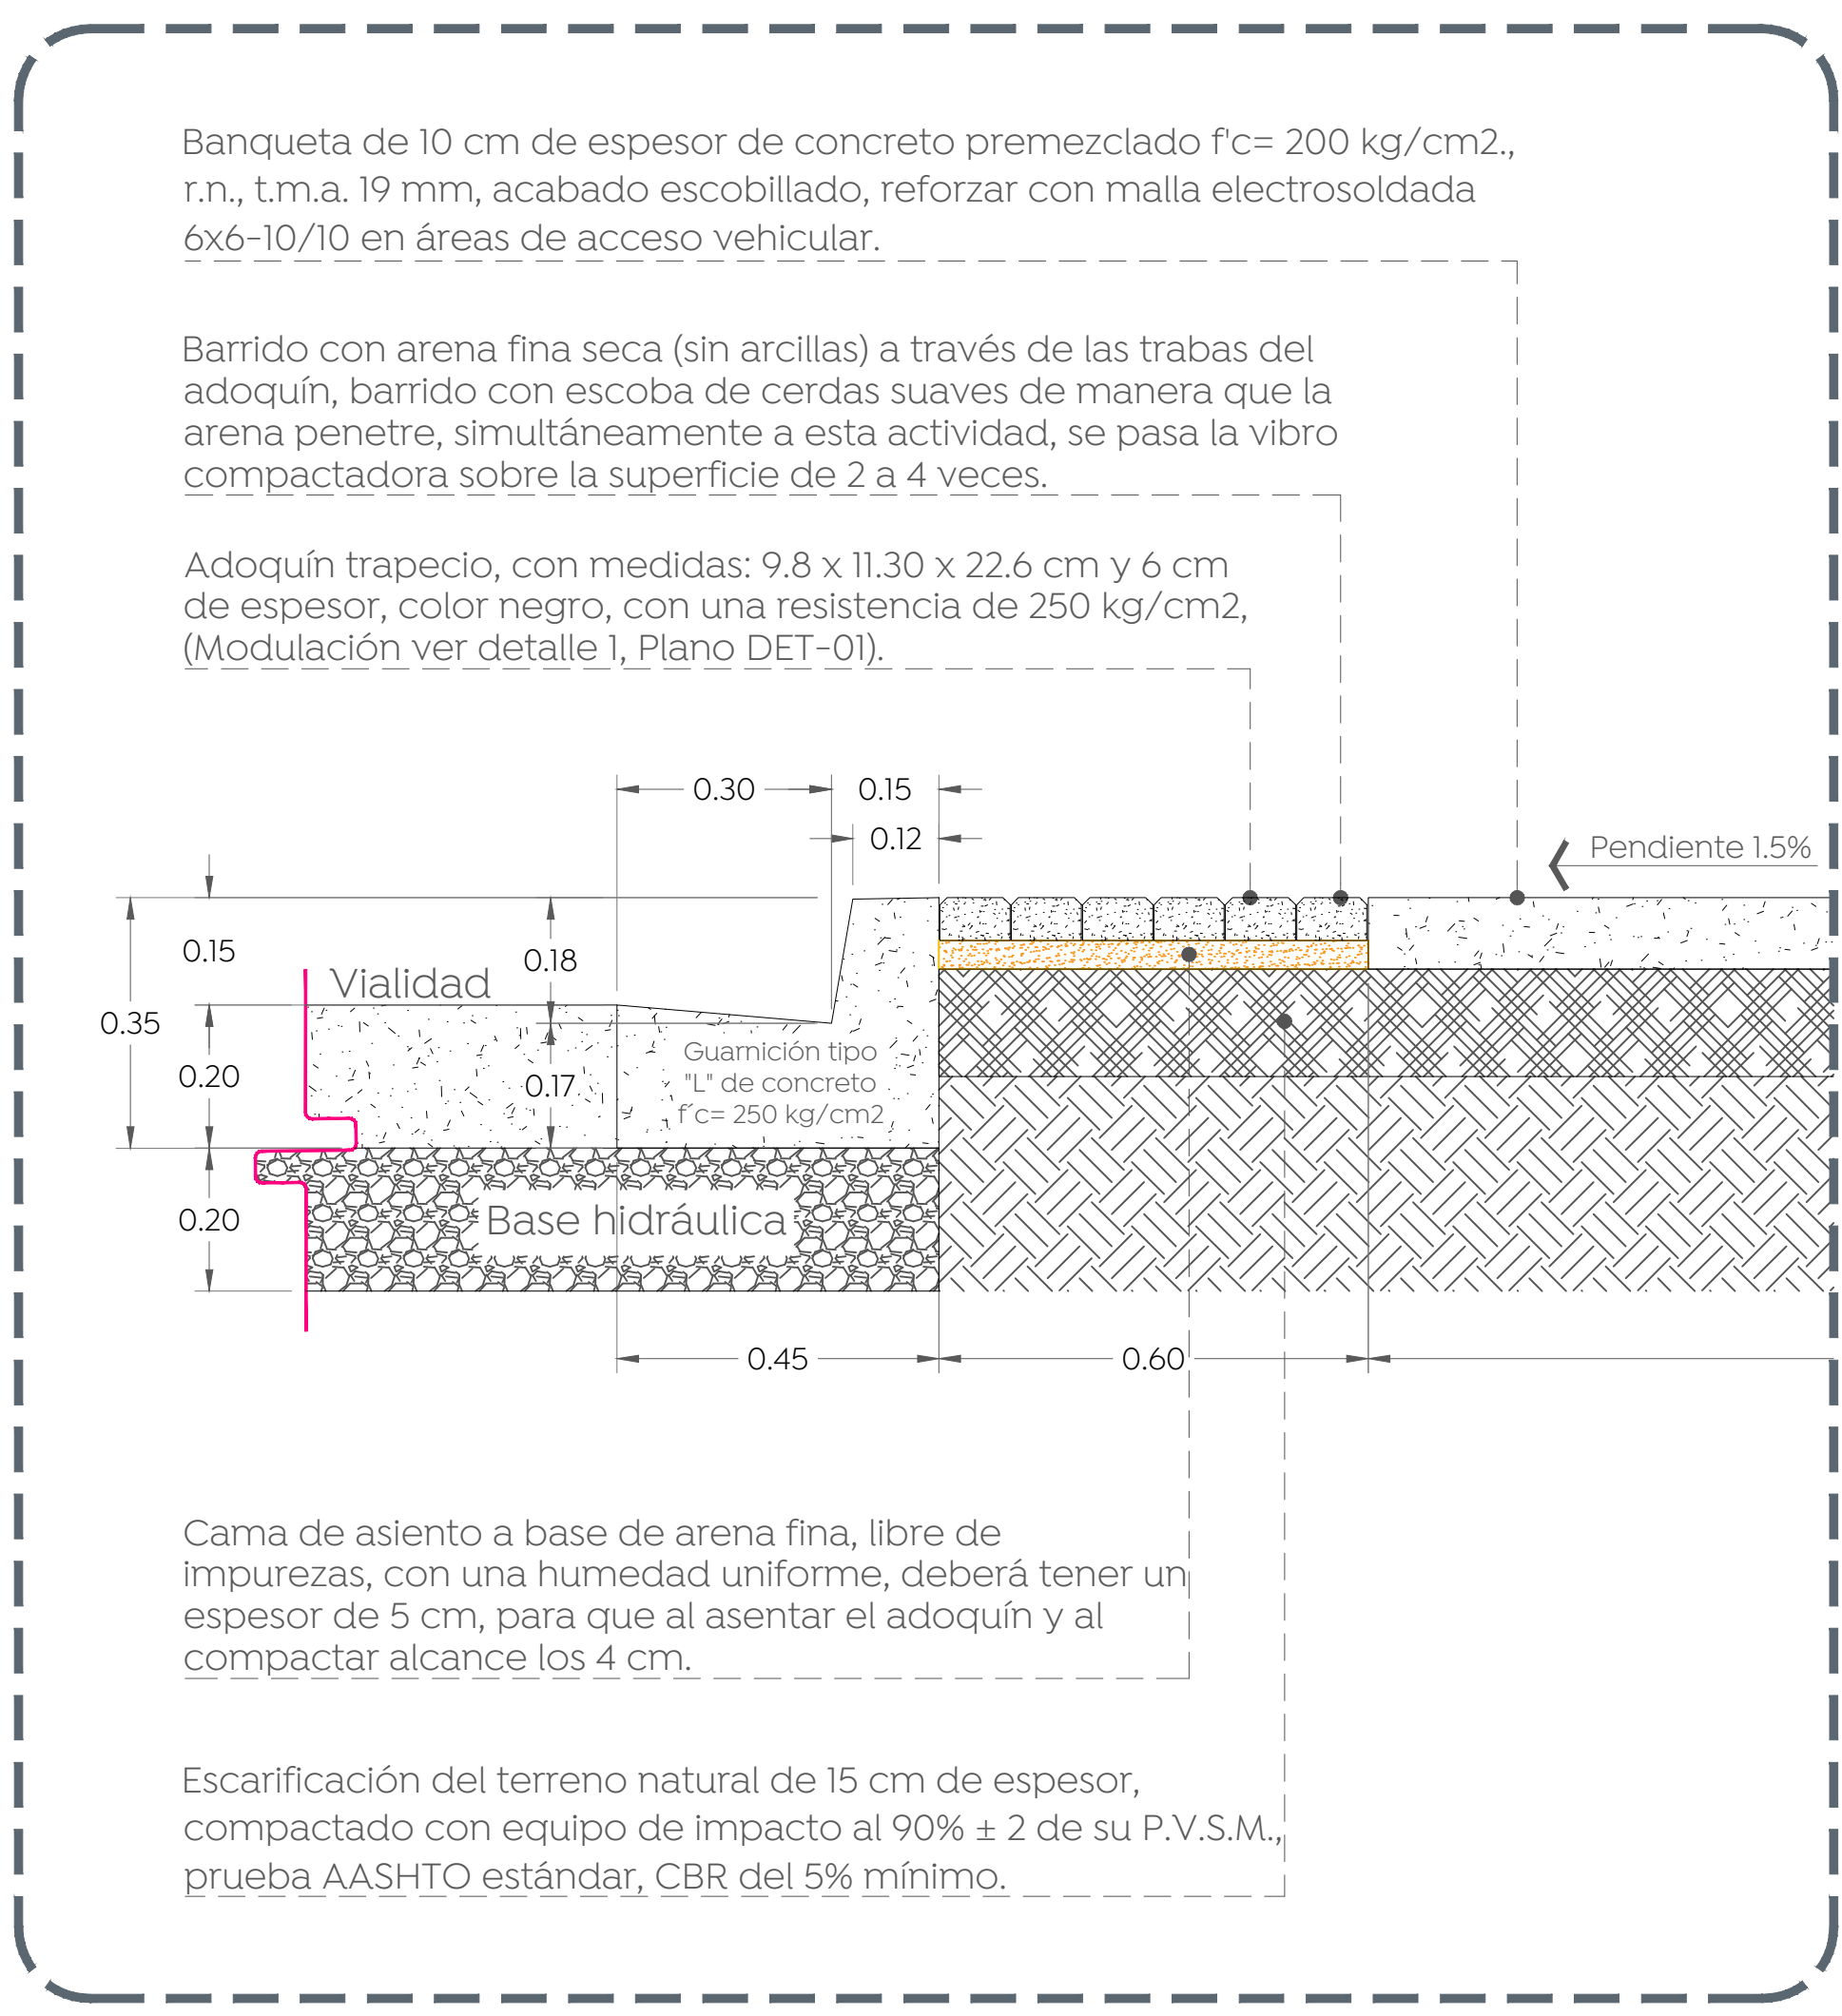

3 Detalle de guarnición y cenefa  
 Escala 1:10

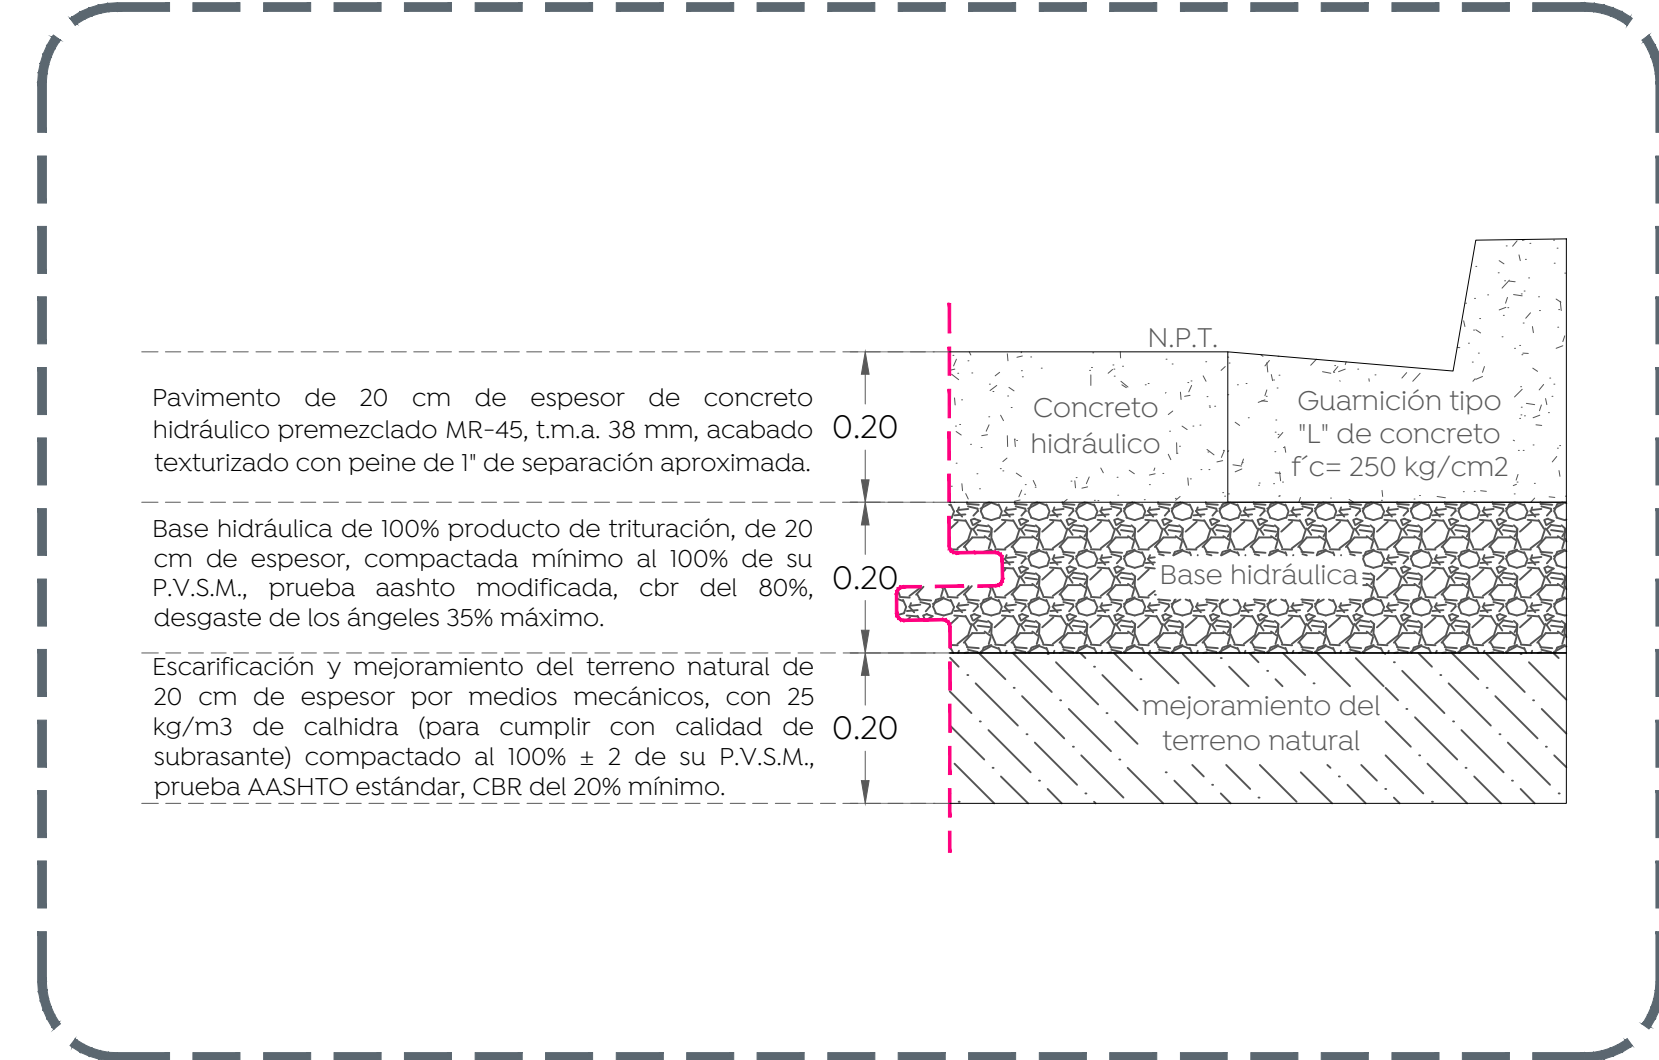

4 Conformación de Pavimento  
 Escala 1:10

Cuadro de áreas calle 22 de abril

Concepto	Unidad	Cantidad
Machuelo	m	424.43
Cenefa	m <sup>2</sup>	163.29
Banqueta	m <sup>2</sup>	774.88
Losas de rodamiento	m <sup>2</sup>	1335.53
Esquinas incluyentes	pz	4

Nombre del proyecto:  
 Pavimentación con concreto hidráulico de la calle privada 22 de Abril, Incluye: modernización de redes básicas de alcantarillado, conducción y distribución, infraestructura urbana y obras complementarias, Ejido Copalita, Municipio de Zapopan, Jalisco.

Contenido del plano:  
 Planta, sección tipo, estructura de pavimento

No. Contrato:  
 DOPI-MUN-R33-PAV-LP-042-2023

Director de Obras Públicas e Infraestructura:  
 Ing. Ismael Jáuregui Castañeda

Jefe de la Unidad de Estudios y Proyectos:  
 Arq. Edwin Aguilar Escatell

Jefe de área:  
 Inar. Norberto Esaú Romero Joya

Responsable del proyecto:  
 Arq. Luis Antonio Brená García

Ubicación:  
 Ejido Copalita, Municipio de Zapopan, Jalisco.

Fecha: Marzo 2023  
 Escala: Indicada  
 Acotaciones: Metros

Clave:  
**ARQ-01**