




1 Detalle de modulación de adoquín en cenefa Escala 1:20

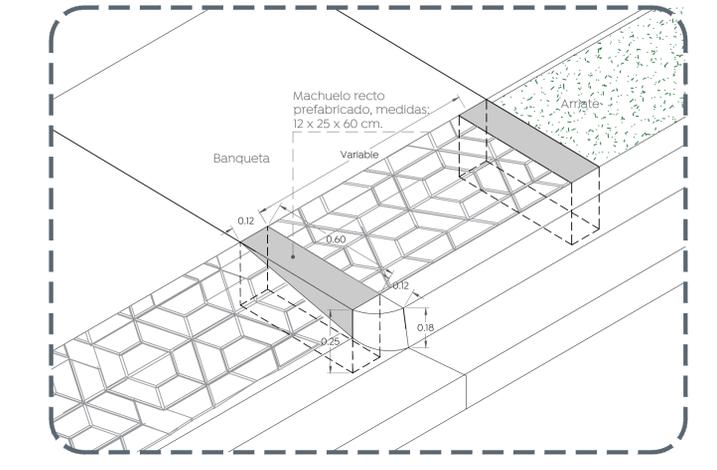


2 Machuelo en rampa acceso vehicular Escala 1:20

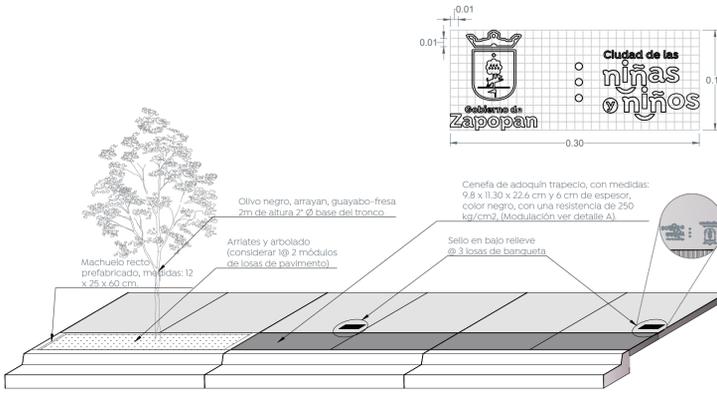


3 Detalle de configuración de banquetas Escala 1:50

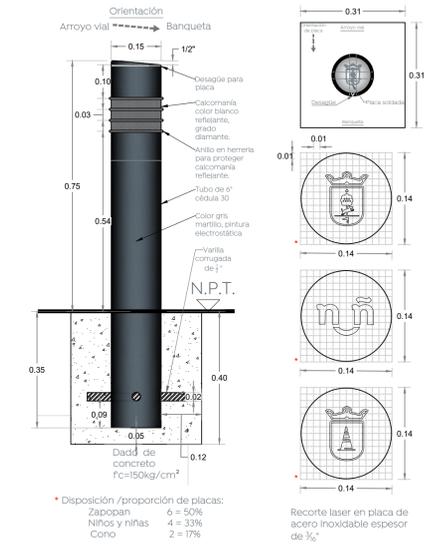


4 Bolardo Metálico @ 1.80 m a centros Escala 1:10

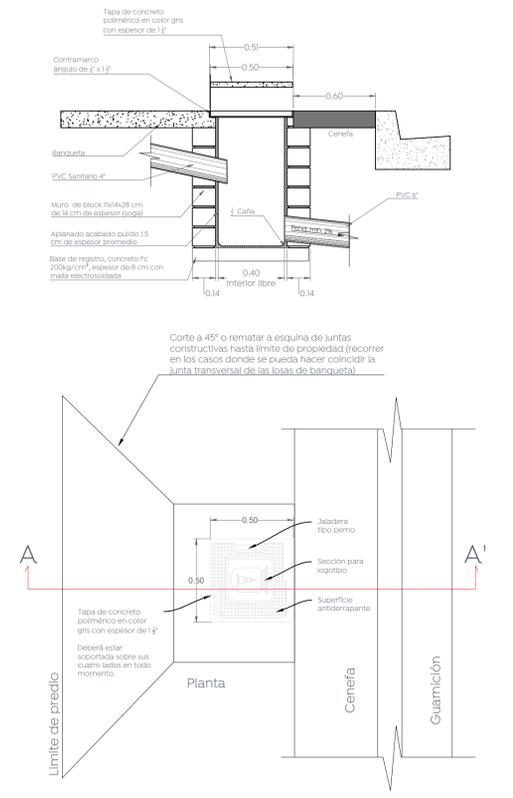


5 Detalle de descarga domiciliaria Escala 1:20

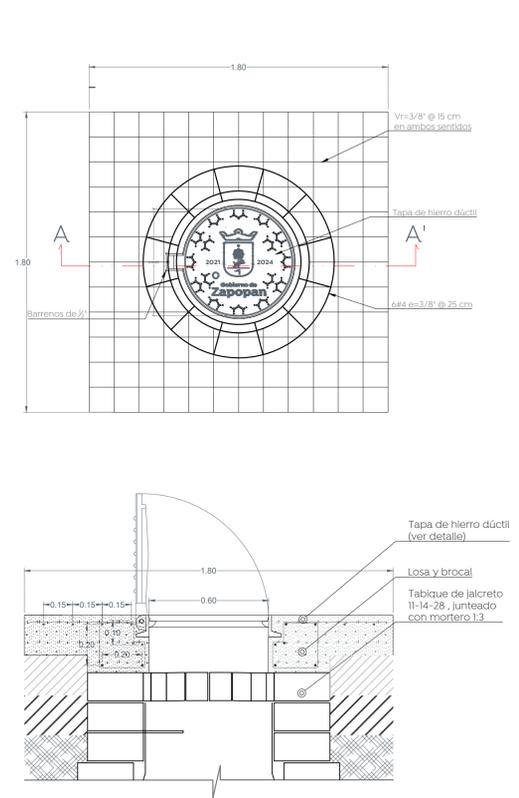


6 Detalle de brocal y tapa en pozos de visita Escala 1:20

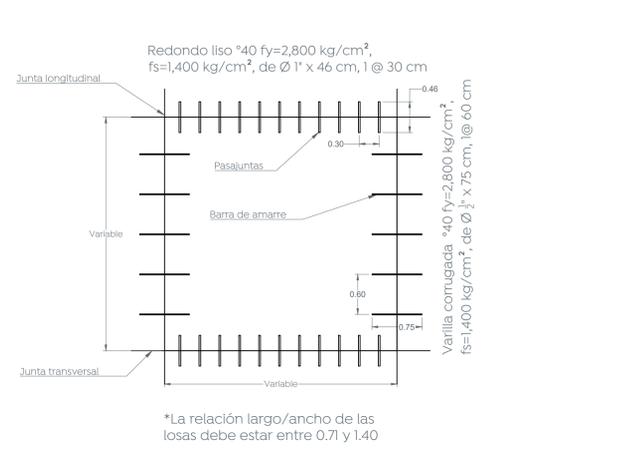

7 Modulación de losas, pasajuntas y barras de amarre Escala 1:50

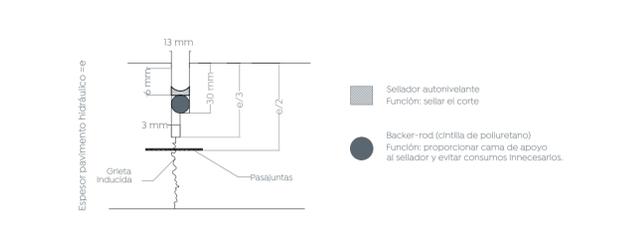


8 Detalle de junta constructiva Escala 1:2

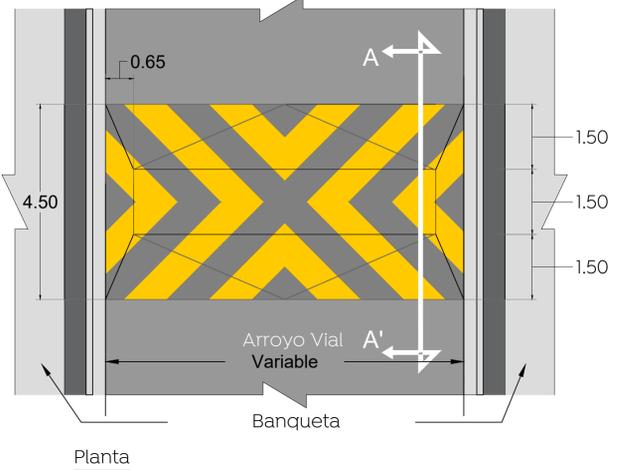

Planta



Alzado

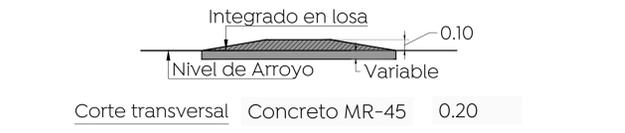

Corte transversal

9 Reductor de velocidad Sin Escala