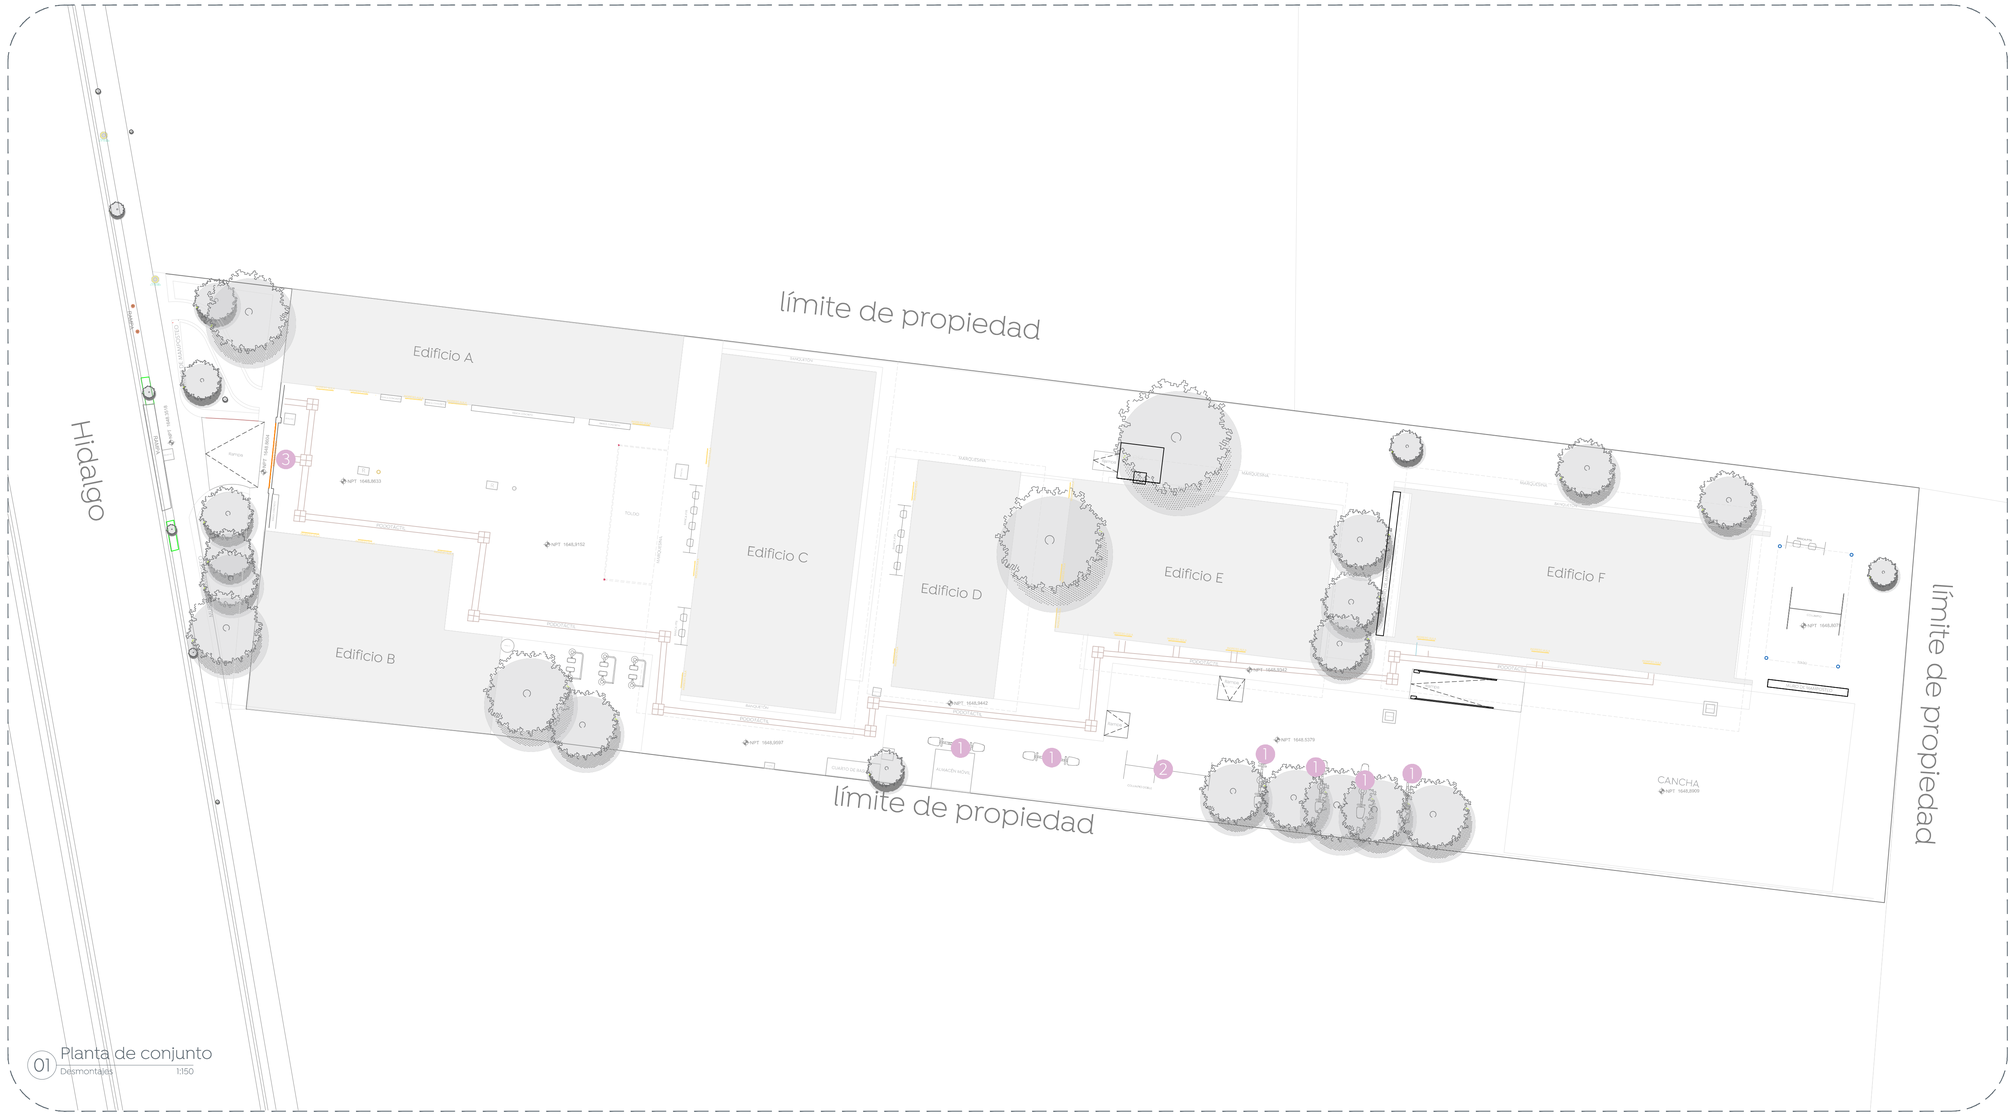

01 Planta de conjunto
Desmontajes 1:150

Simbología	Notas	Imagen
1	Desmontaje con recuperación de sube y baja	
6 Pza		

Simbología	Notas	Imagen
2	Desmontaje con recuperación de columpio doble	
1 Pza		

Simbología	Notas	Imagen
3	Desmontaje con recuperación de portón de ingreso	
1 Pza		

01 Alzado frontal
Estado actual 1:150

Macrolocalización:

Microlocalización:

Simbología:

Nombre del proyecto:
Estructuras con fonaría, rehabilitación de cancha de usos múltiples, patio cívico, accesibilidad universal, banquetas, cruces peatonales y obras complementarias en el Preescolar Tomás Escobedo Barba (T/M), clave 14DJN1330H, (T/V), clave 14DJN1351U, calle Cromita, Arenales 1patios, y Centro de Atención Múltiple (CAM) San Juan de Ocotán, clave 14DML0028Q, calle Hidalgo, San Juan de Ocotán, Municipio de Zapopan, Jalisco

Contenido del plano:
Planta de desmotajes, CAM San Juan de Ocotán

No. Contrato:
DOPI-MUN-RM-IE-LP-047-2023

Director de Obras Públicas e Infraestructura:
Ing. Ismael Jáuregui Castañeda

Jefe de la Unidad de Estudios y Proyectos:
Arq. Edwin Aguiar Escatel

Jefe de área:
Arq. Angela Jazmin Vargas Olmedo

Responsable del proyecto:
Arq. Julio César Robles Ríos

Ubicación:
Hidalgo 114, San Juan de Ocotán, 45019 Zapopan, Jal.

Norte:

Fecha: Abril 2023
Escala: 1:150
Cotas: Metros
Clave:
EE-CAM-SJO-DES