



01 Planta de referencia  
Albañilería 1:150




02 Alzado frontal  
Estado actual 1:70

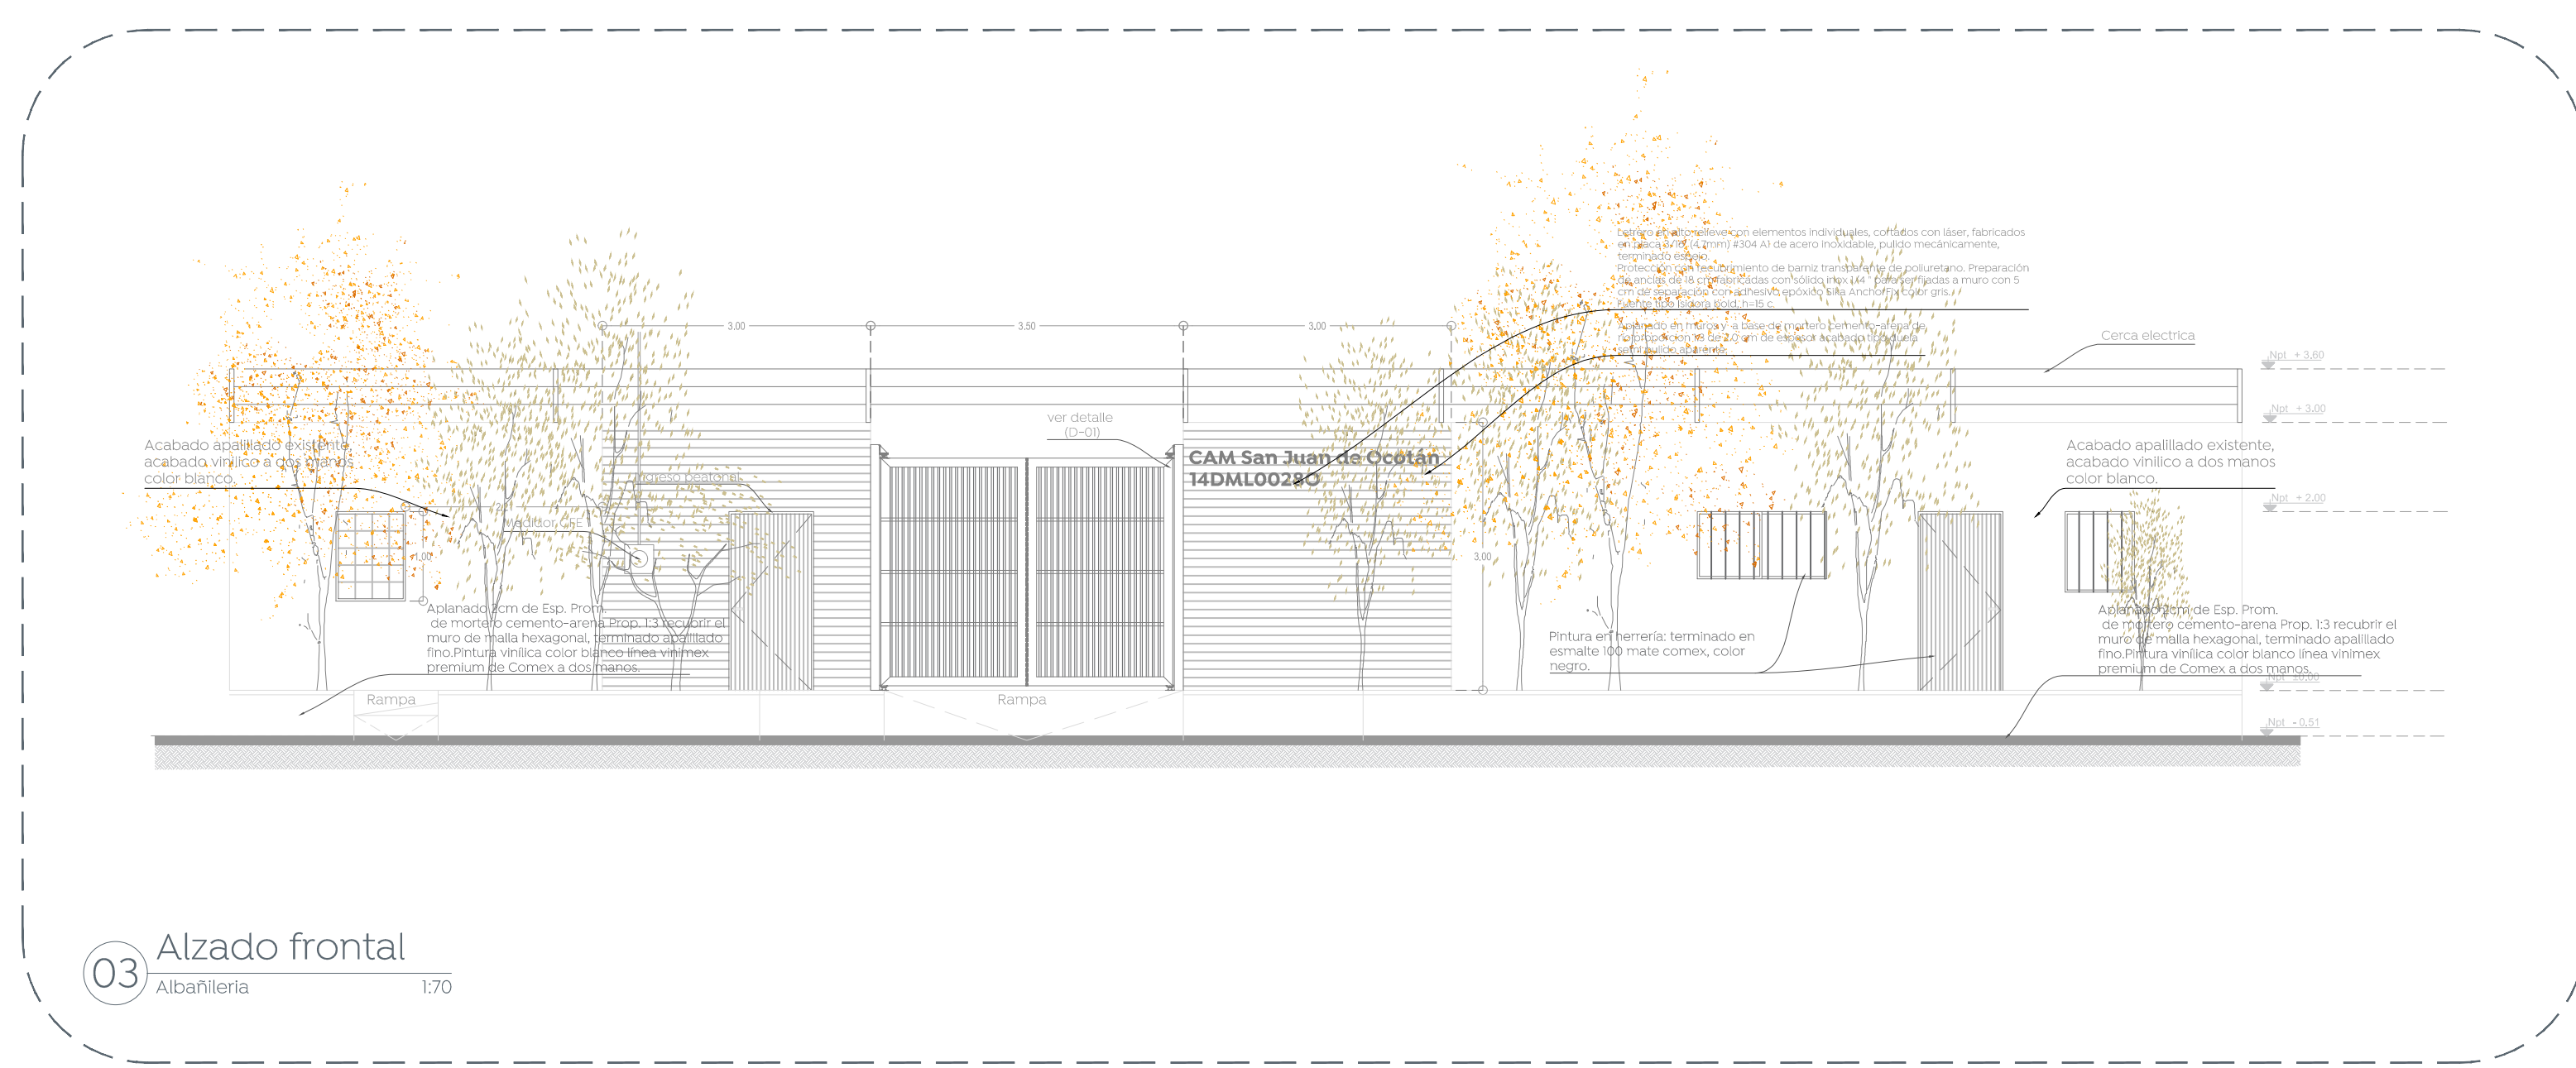

03 Alzado frontal  
Albañilería 1:70

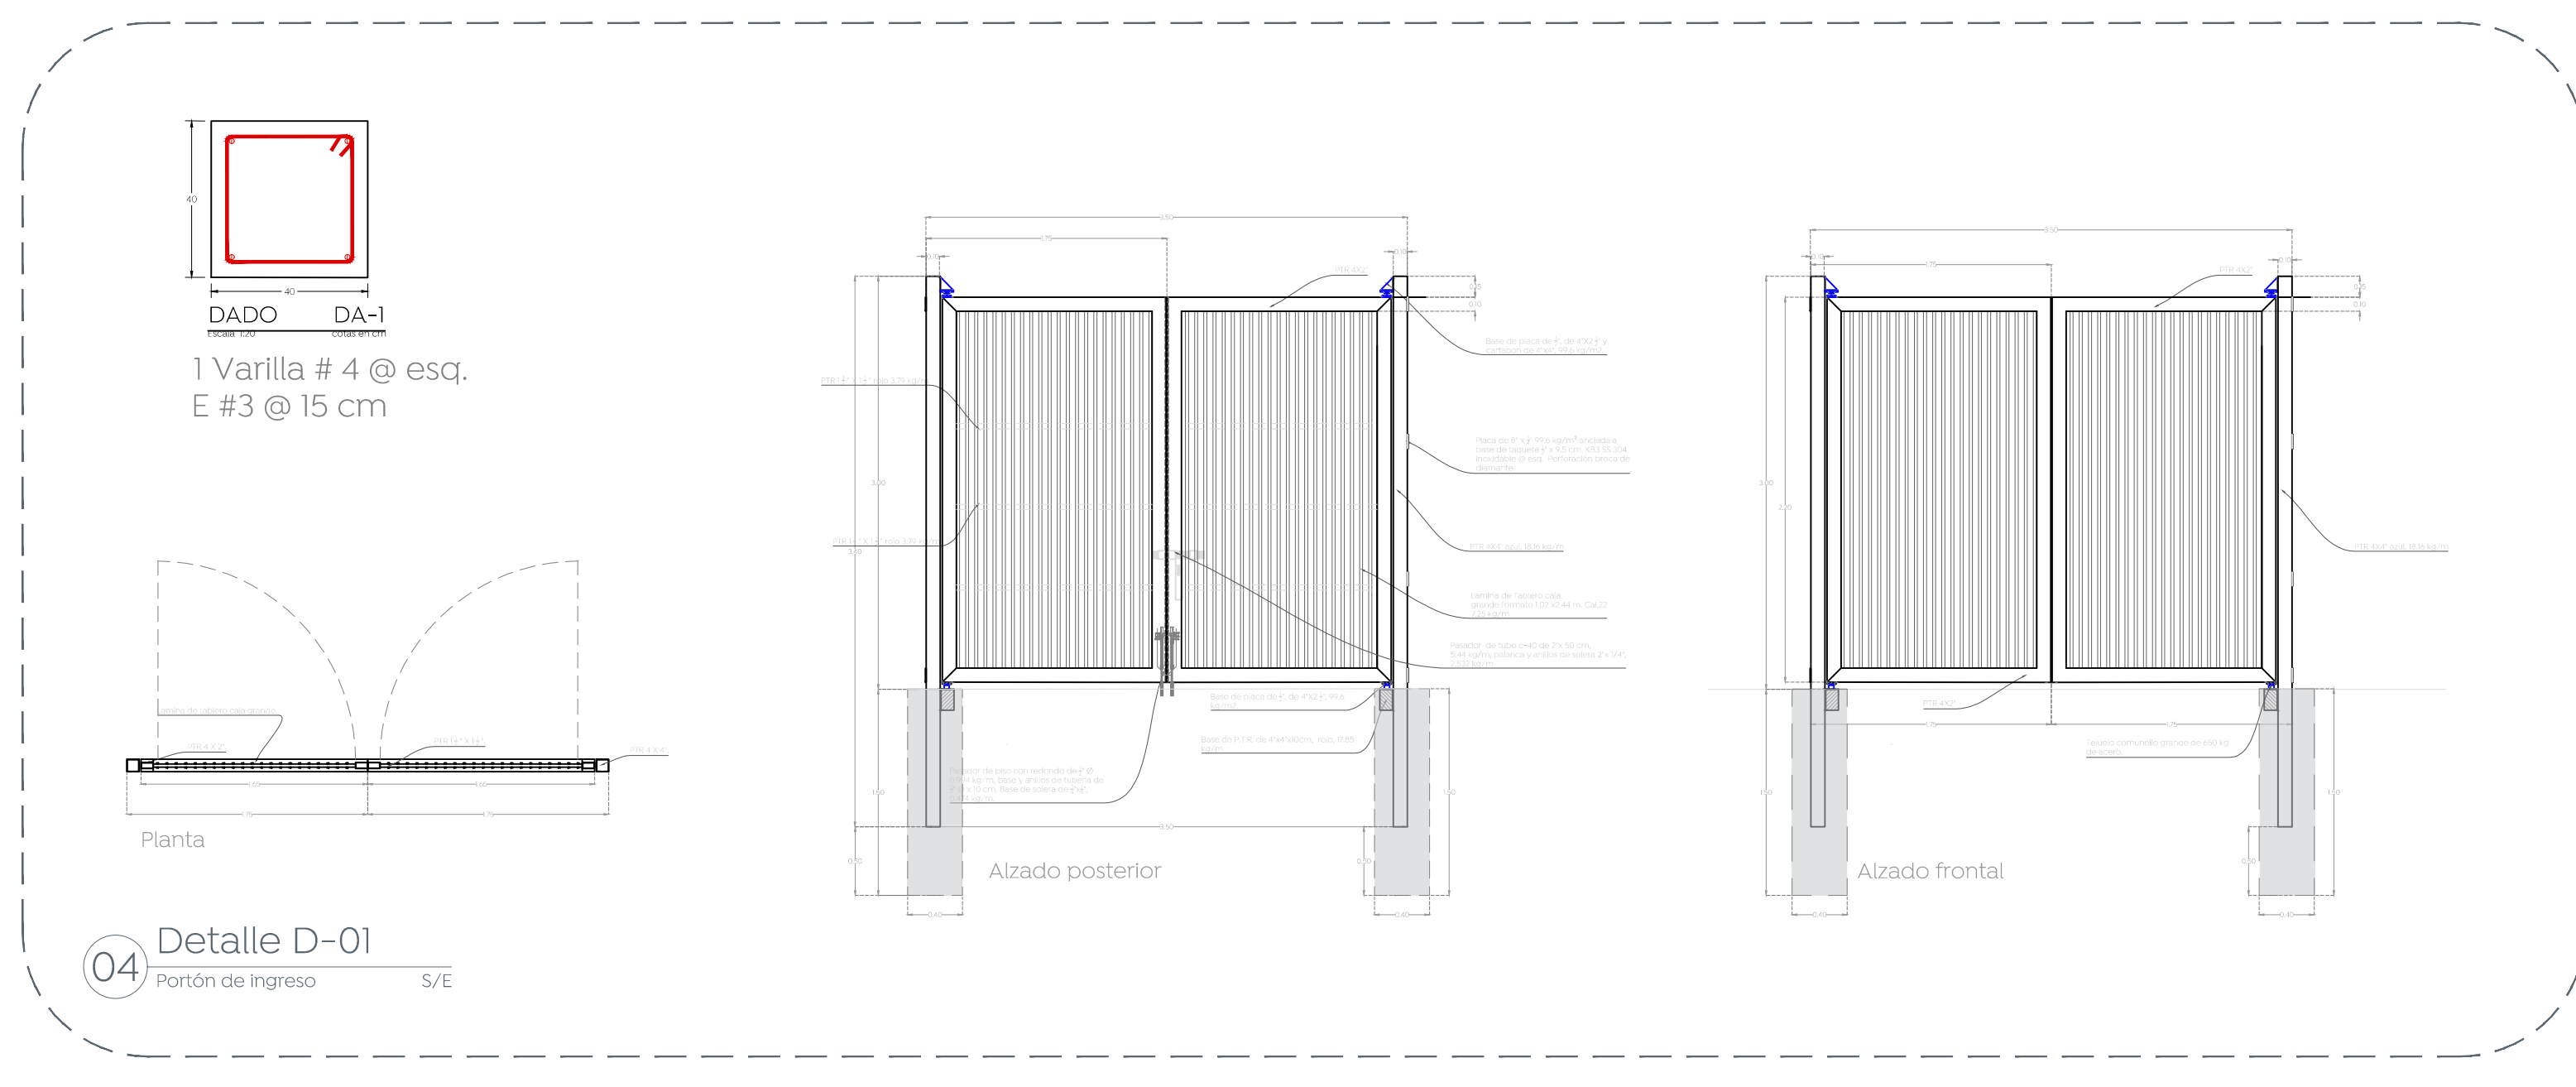

04 Detalle D-01  
Portón de ingreso S/E

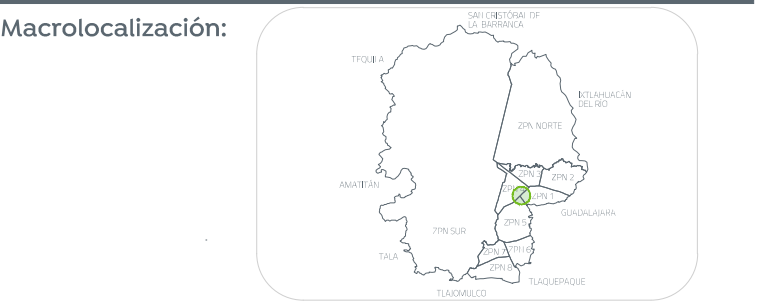

Especificaciones:

Nombre del proyecto: Estructuras con rampa, rehabilitación de cancha de usos múltiples, patio cívico, accesibilidad universal, banquetas, cruces peatonales y obras complementarias en el Preescolar Tomás Escobedo Balza (PEM), clave 14DM1330H, (T.7), clave 14DM1335H, calle Cromata, Arroyales Zapatos, y Centro de Atención Múltiple (CAM) San Juan de Ocotán, clave 14DM100280, calle Hidalgo, San Juan de Ocotán, Municipio de Zapopan, Jalisco	
Contenido del plano: <b>Plano de ingreso, CAM San Juan de Ocotán</b>	
No. Contrato: <b>DOPI-MUN-RM-IE-LP-047-2023</b>	
Director de Obras Públicas e Infraestructura: <b>Ing. Ismael Jáuregui Castañeda</b>	
Jefe de la Unidad de Estudios y Proyectos: <b>Arq. Edwin Aguiar Escatlet</b>	
Jefe de área: <b>Arq. Angela Jazmin Vargas Olmedo</b>	Responsable del proyecto: <b>Arq. Julio César Robles Ríos</b>
Ubicación: <b>Hidalgo 114, San Juan de Ocotán, 45019 Zapopan, Jal.</b>	
North arrow	Fecha: Abril 2023
	Escala: Indicada
	Gotas: Metros Clave:
<b>EE-CAM-SJO-ING</b>	