

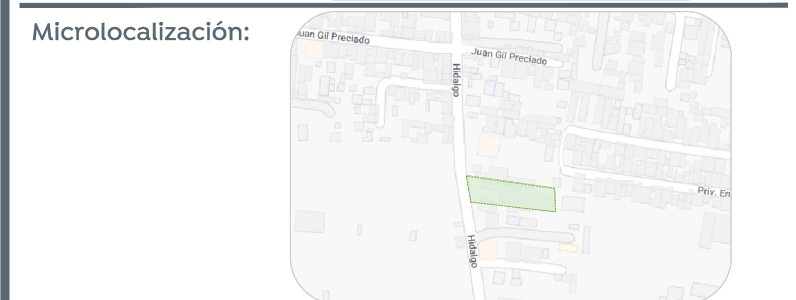



01 Planta de conjunto  
 Mobiliario 1:150

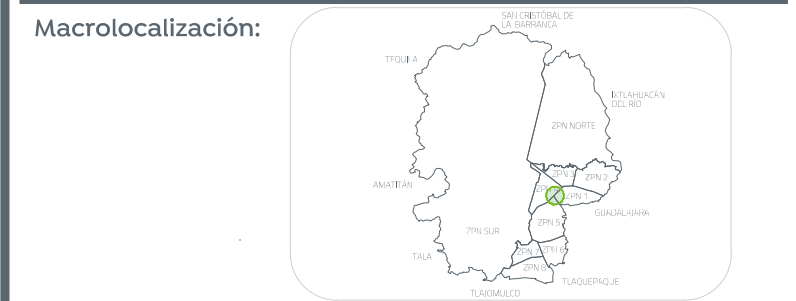



Simbología	Mobiliario / Especificación	Imagen
1	Reubicación de módulo de columpio incluyendo existente	
2	Muro sensorial Codigo: IMS-120 Largo: 2.40 m Ancho: 0.30 m Alto: 0.90 m (ver detalle de sujeción D-05)	
3	Tubo Didáctico Grande Codigo: ITD-320 Largo: 2.90 m Ancho: 0.45 m Alto: 1.30 m	
4	Tren Interactivo Codigo: JTT-216 Largo: 3.30 m Ancho: 0.60 m Alto: 1.20 m	
5	Módulo Mainé Inclusivo (ECS-1612 7.0 DC) Largo: 6.35 m Ancho: 3.50 m Alto: 3.50 m	

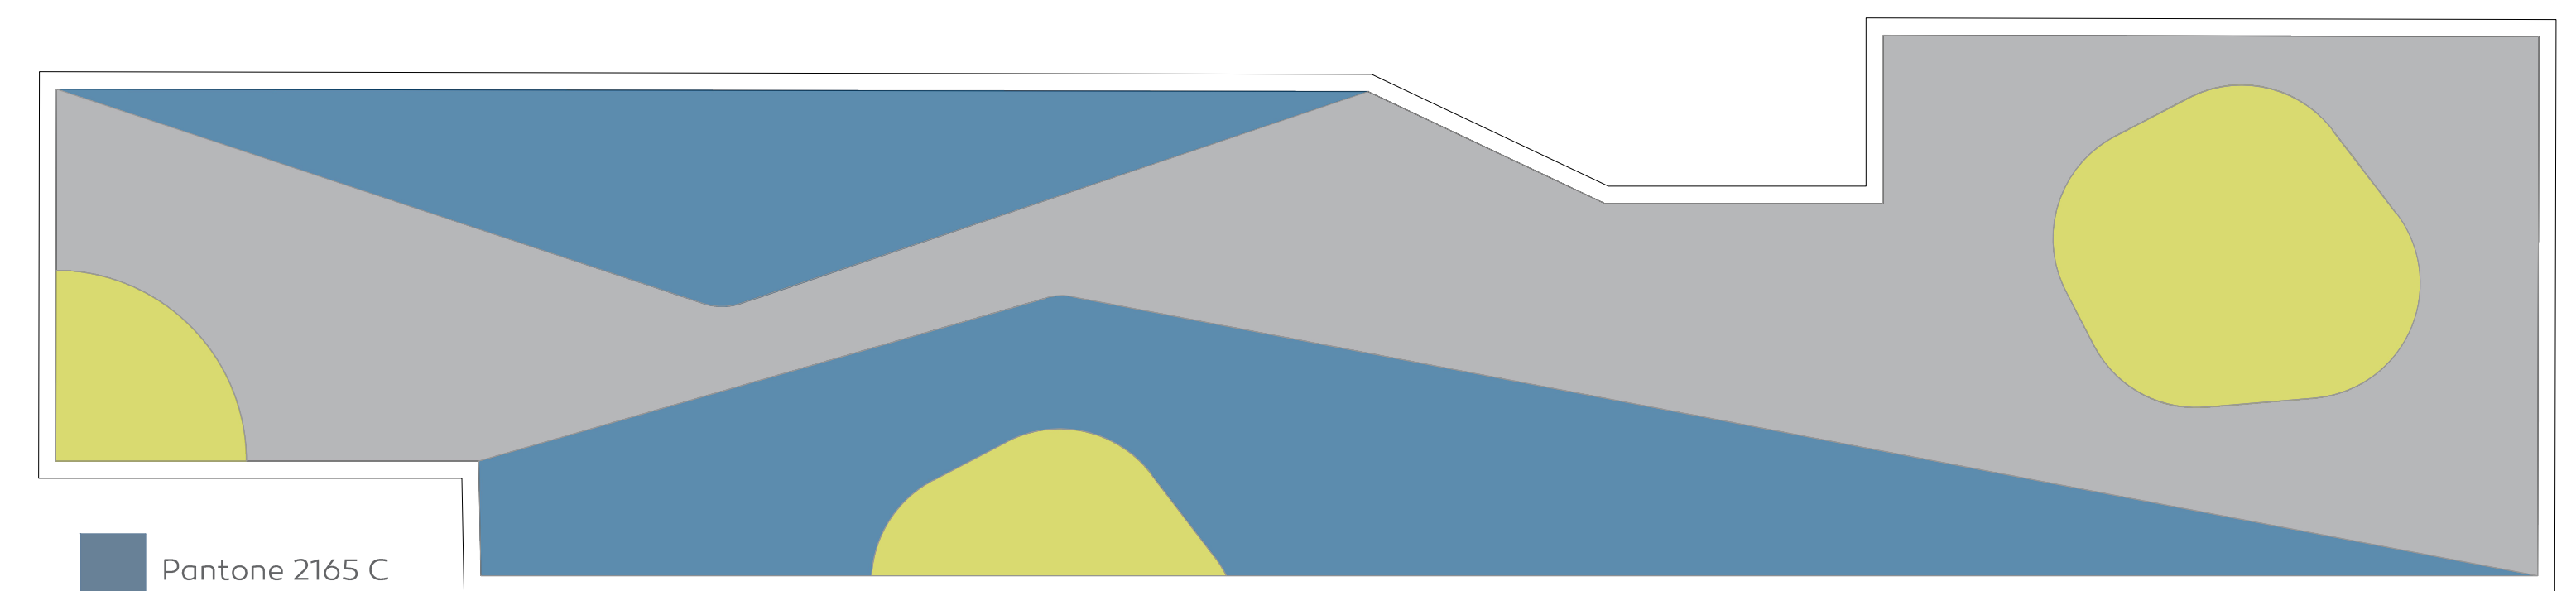


- Pantone 2165 C
- Pantone 397 C
- Pantone 423 C

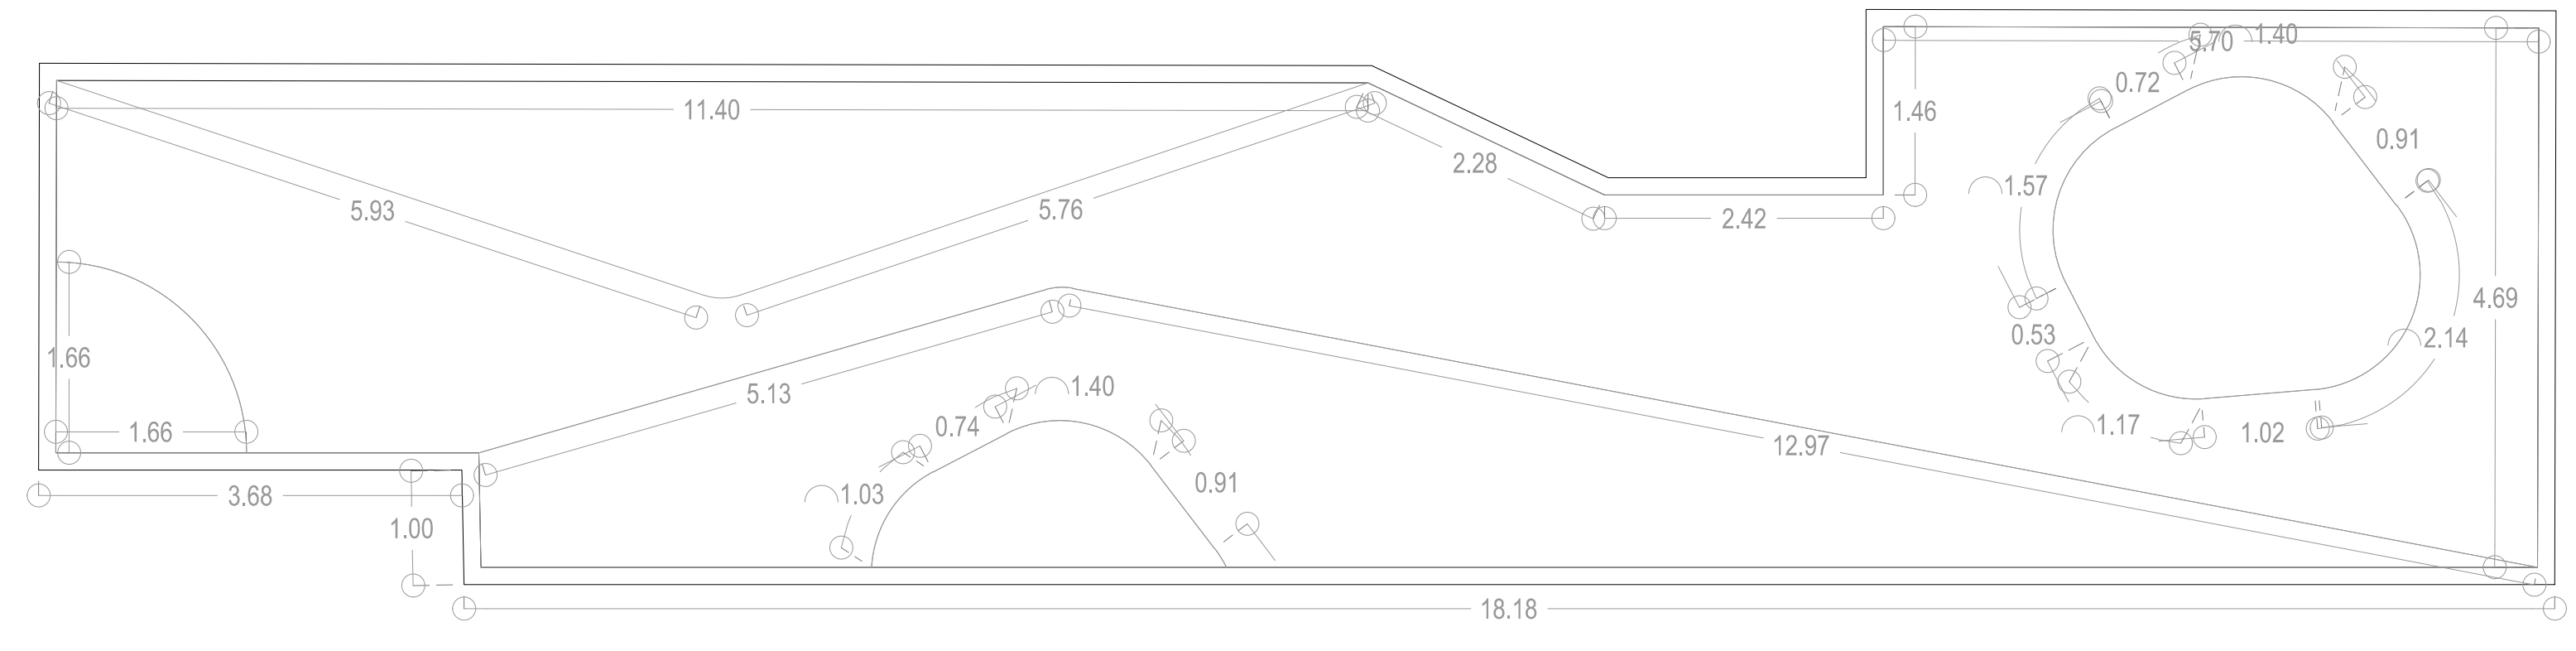


02 Detalle de trazo  
 Mobiliario S/E

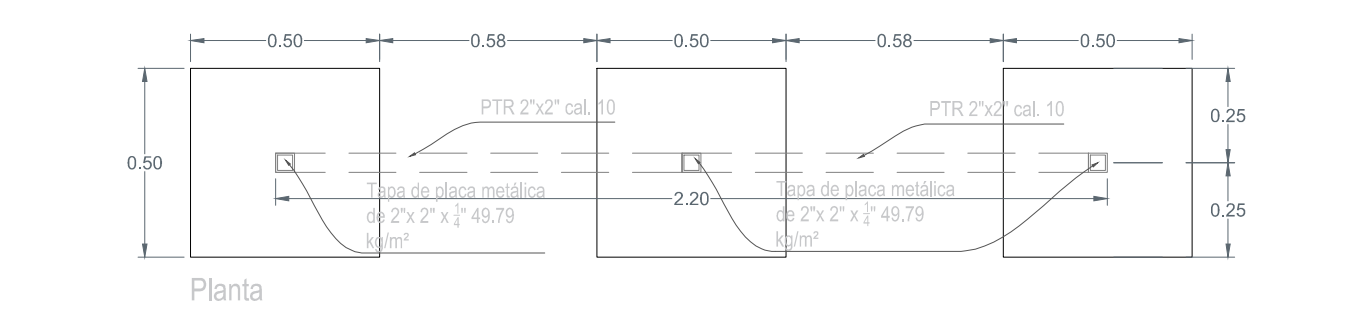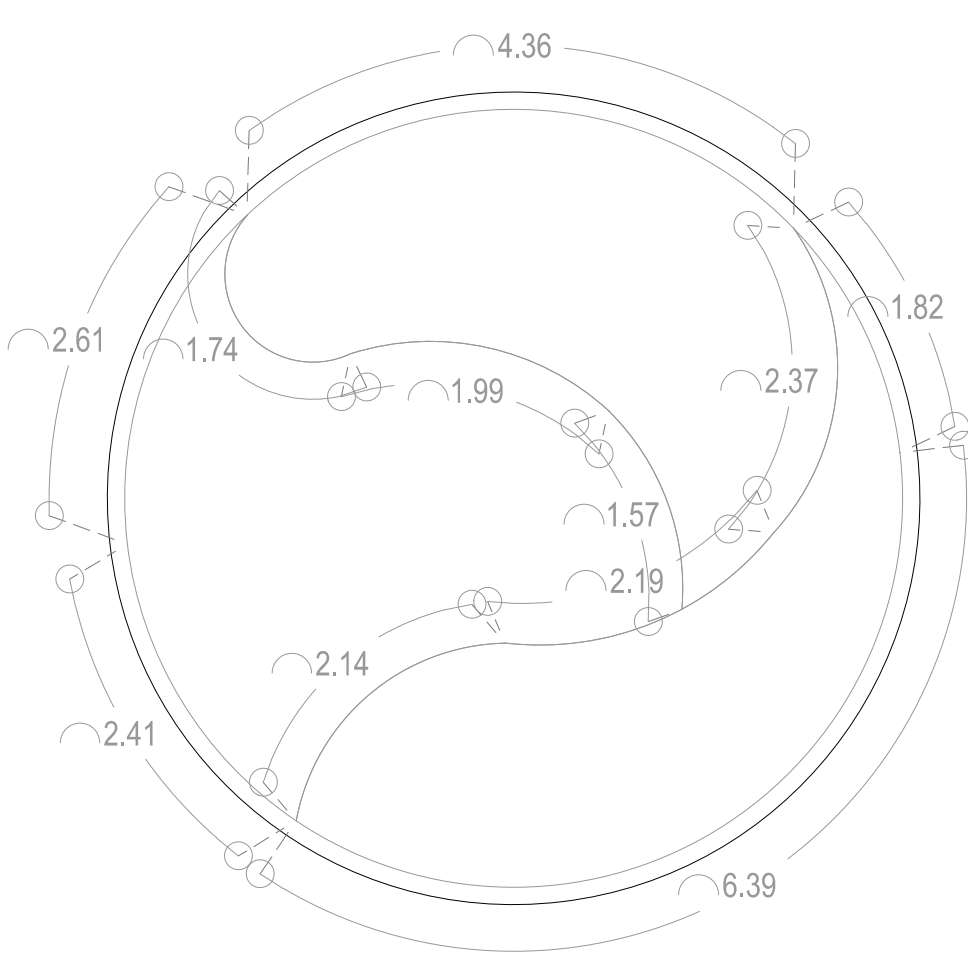

Planta

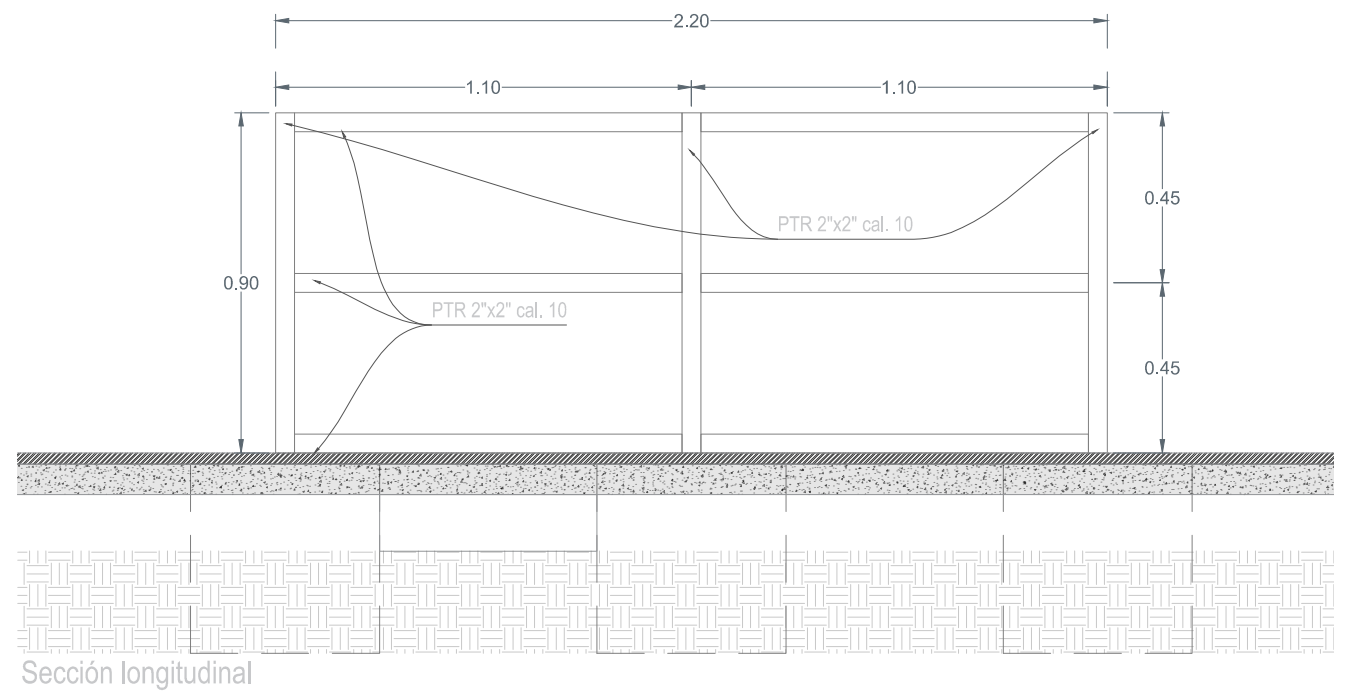


Sección longitudinal

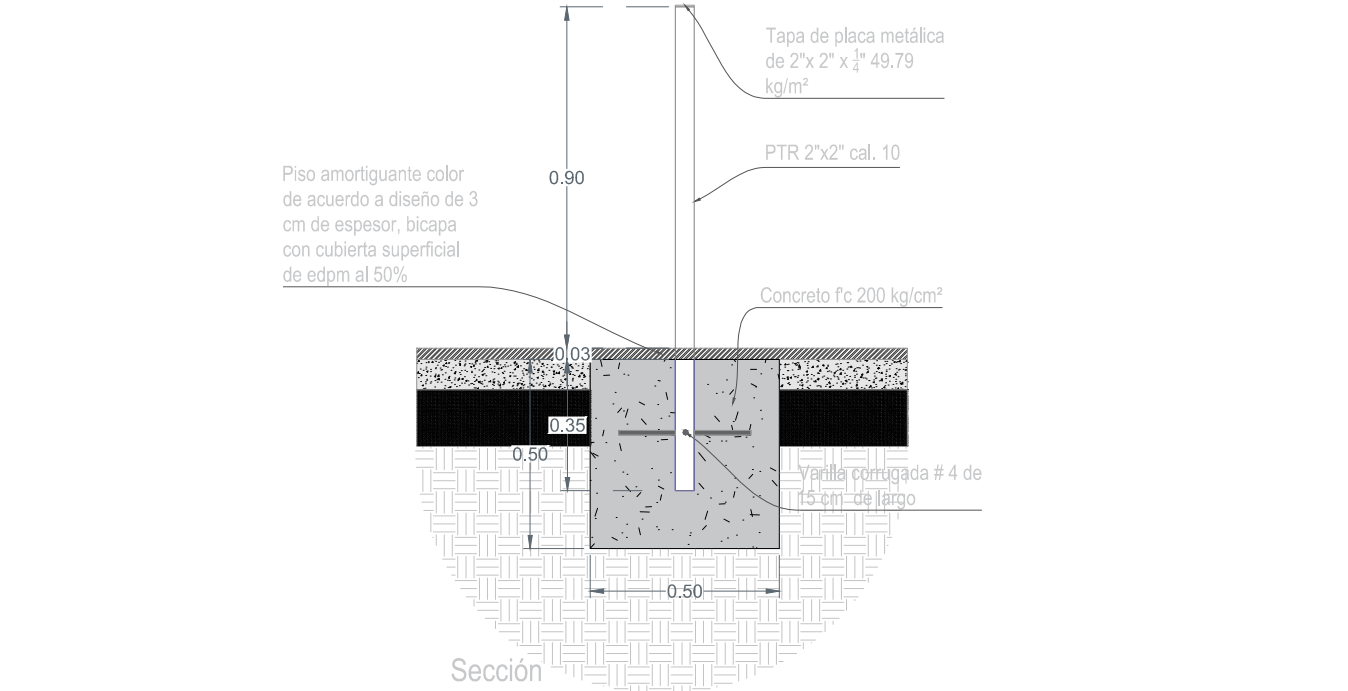

Sección

03 Detalle sujeción de muro sensorial  
 D-05 1:20

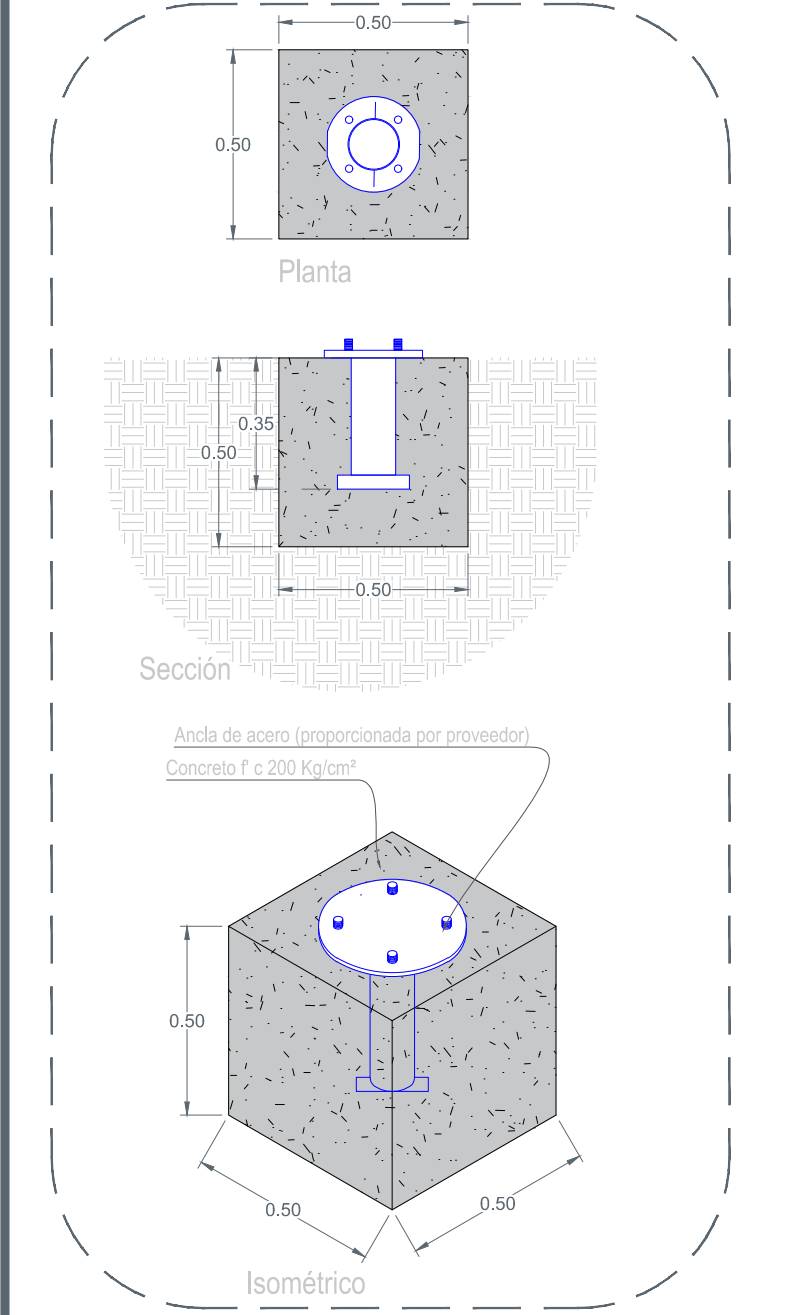

04 Anclaje de mobiliario  
 Mobiliario 1:20

Nombre del proyecto:  
 Estructuras con forma, rehabilitación de cancha de usos múltiples, patio cívico, accesibilidad universal, banquetas, cruces peatonales y obras complementarias en el Preescolar Tomas Escobedo Balza (PEM), Clave I40JN1330H, (T.V.), Clave I40JN1331U, calle Cromita, Arroyales Zapatos y Centro de Atención Múltiple (CAM) San Juan de Ocotán, Clave I40ML00280, calle Hidalgo, San Juan de Ocotán, Municipio de Zapopan, Jalisco

Contenido del plano:  
**Planta de mobiliario, CAM San Juan de Ocotán**

No. Contrato:  
**DOPI-MUN-RM-IE-LP-047-2023**

Director de Obras Públicas e Infraestructura:

**Ing. Ismael Jáuregui Castañeda**

Jefe de la Unidad de Estudios y Proyectos:

**Arq. Edwin Aguilar Escatet**

Jefe de área:  
**Arq. Angela Jazmin Vargas Olmedo**

Responsable del proyecto:  
**Arq. Julio César Robles Ríos**

Ubicación:  
**Hidalgo 114, San Juan de Ocotán, 45019 Zapopan, Jal.**

Fecha: Abril 2023  
 Escala: 1:150  
 Cotas: Metros Clave:

**EE-CAM-SJO-MOB**