



- Alcances generales:
- A Renovación de líneas de agua potable y alcantarillado sanitario.
 - B Losas de rodamiento en concreto hidráulico MR y construcción de guarnición.
 - C Construcción de banquetas, rampas, cenefa y arriate con arbolado.
 - D Señalética horizontal y vertical.
 - E Alumbrado público, registros, andas, postes y luminarias.

- Simbología
- 0+000.00 Cadenamiento @ 20 m
 - Eje geométrico
 - Limite de predio
 - 1.30 m# Banqueta
 - 0.50 m# Cenefa
 - 0.45 m# Guarnición

Cuadro de áreas

Concepto	Unidad	Cantidad
Machuelo	m	372.93
Cenefa	m ²	129.40
Banqueta	m ²	488.93
Losas de rodamiento	m ²	1245.46
Escasmas incluyentes	pz	12

Nombre del proyecto:
 Pavimentación con concreto hidráulico de la calle Tamarindo, incluye: modernización de redes básicas de alcantarillado, conducción y distribución, infraestructura urbana y obras complementarias, colonia Mirador Escondido, Municipio de Zapopan, Jalisco

Contenido del plano:
Planta, sección tipo, estructura de pavimento y detalles tipo

No. Contrato:
DOPI-MUN-R33-PAV-LP-038-2023

Director de Obras Públicas e Infraestructura:
Ing. Ismael Jáuregui Castañeda

Jefe de la Unidad de Estudios y Proyectos:
Arq. Edwin Aguilar Escatet


Jefe de área:
Ingr. Norberto Esaú Romero Joya

Responsable del proyecto:
Ingr. Norberto Esaú Romero Joya


Ubicación:
 Colonia Mirador Escondido, Zapopan, Jalisco

Fecha: marzo 23
 Escala: Indicada
 Acotaciones: Metros

Clave:
ARQ-01

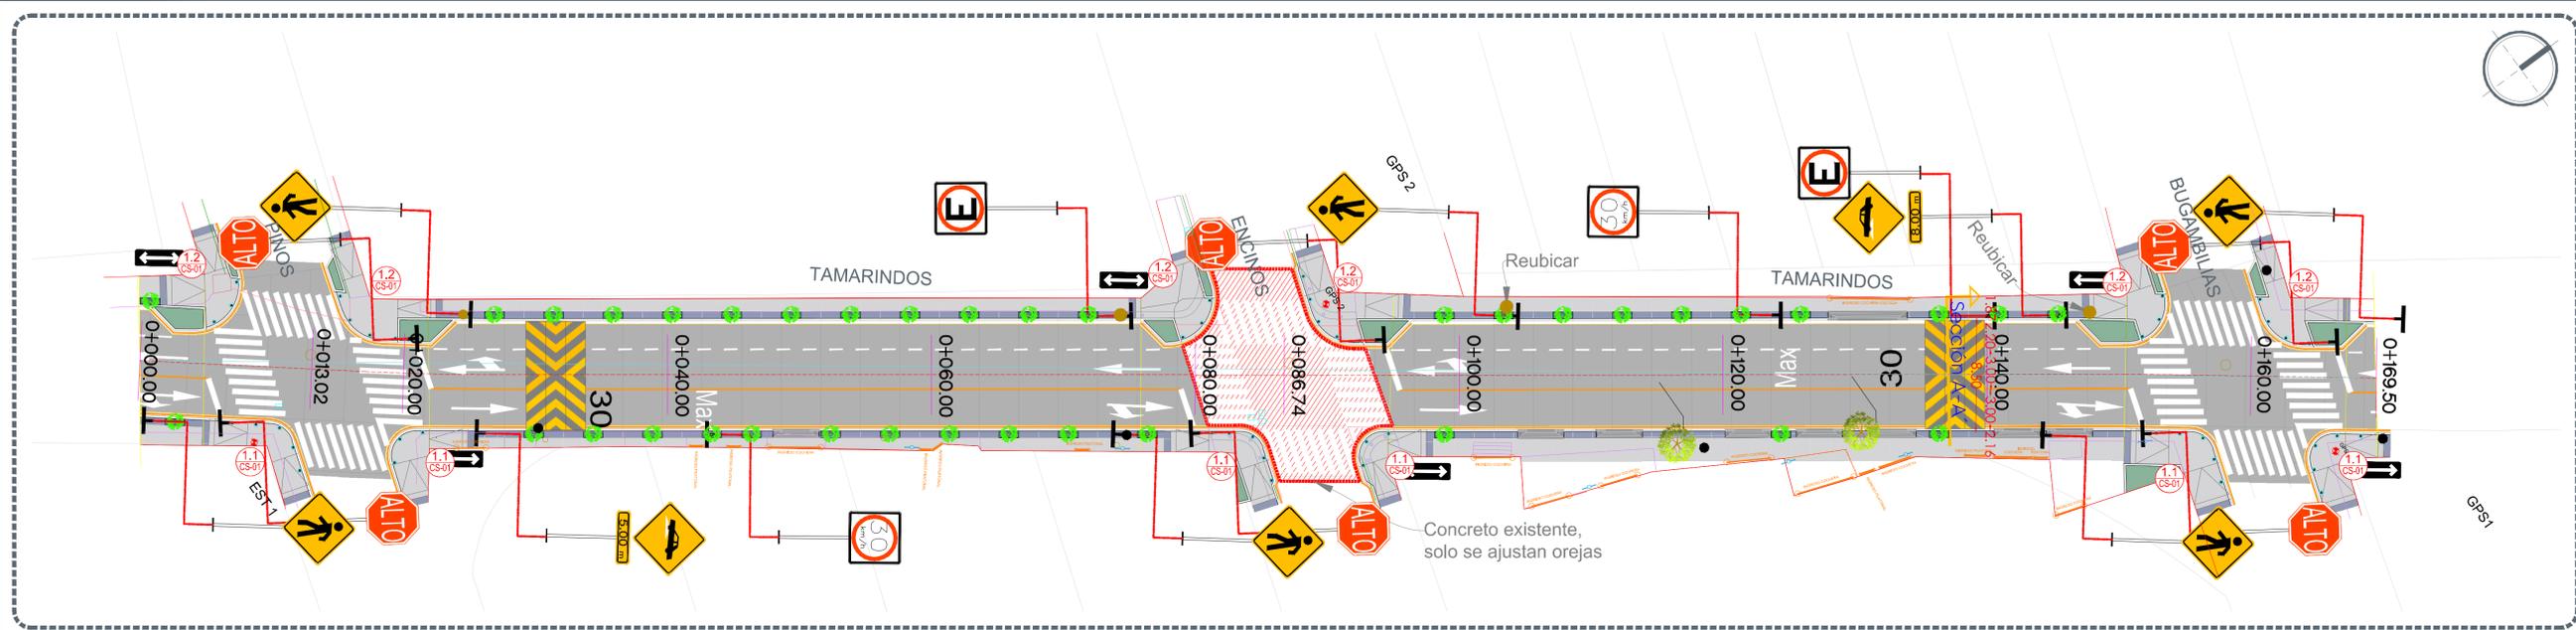


Planta general Escala 1:250

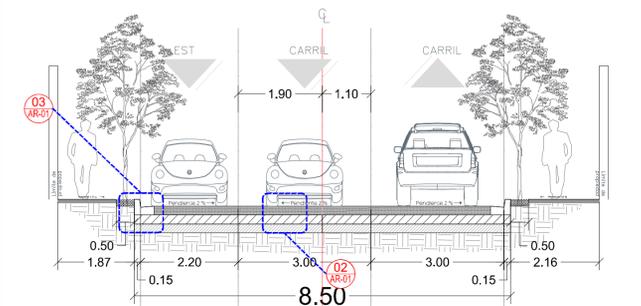


1 Sección A-A Escala 1:75




2 Conformación de pavimento Escala 1:10

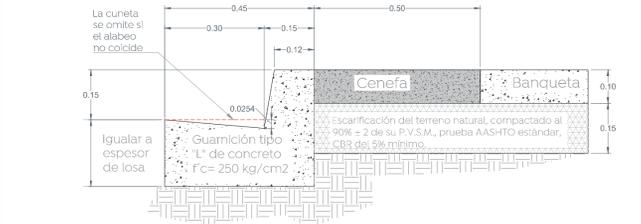


3 Detalle de guarnición Escala 1:10

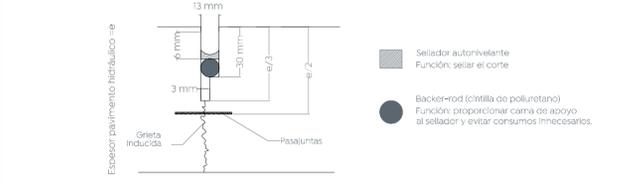


4 Detalle de junta constructiva Escala 1:2

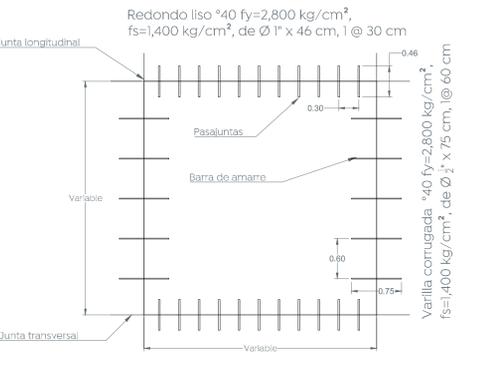


5 Pasajuntas y barras de amarre Criterio modulación de losas Escala 1:50

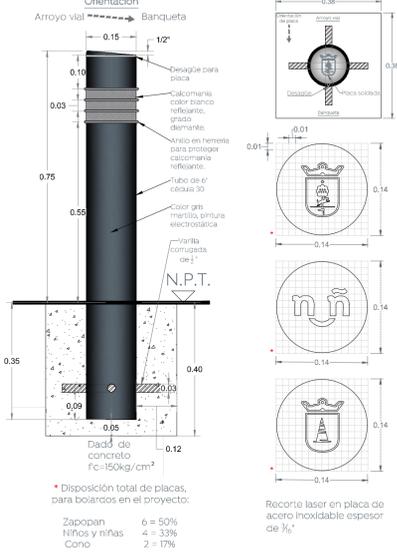


6 Detalle de bolardo y placa Escala 1:50

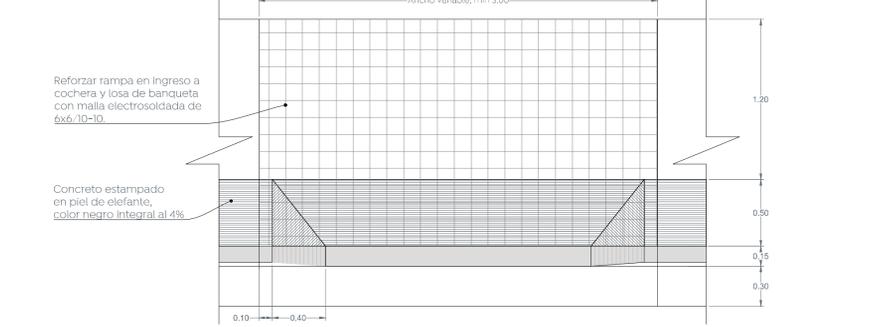


7 Detalle de rampas de cocheras Escala 1:25

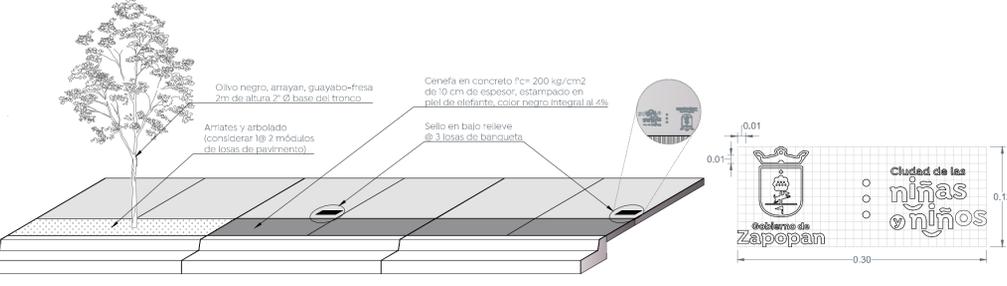

8 Detalle de configuración de banquetas Escala 1:50

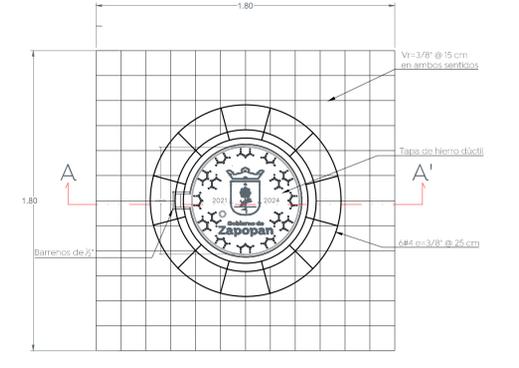

9 Detalle de brocal y tapa en pozos de visita Escala 1:20

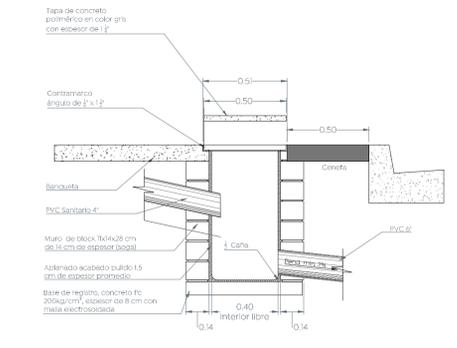

10 Detalle de descarga domiciliar Escala 1:20

