
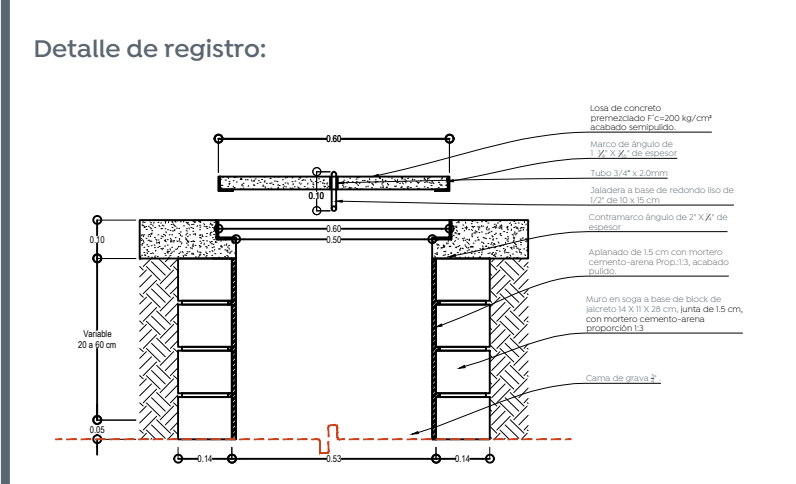


Simbología de acabados:

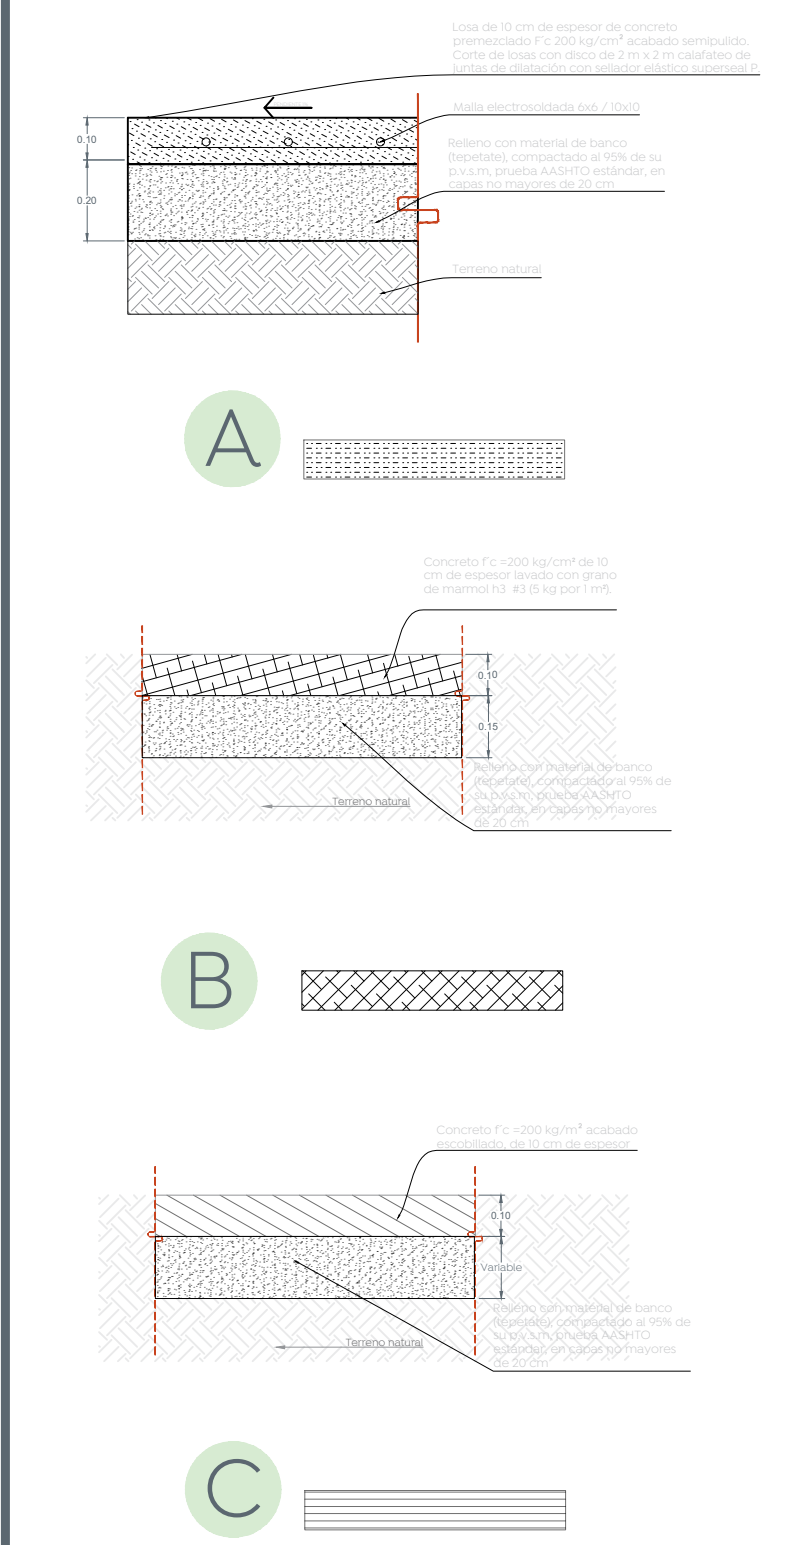

Nombre del proyecto:
 Estructuras con baranda, rehabilitación de cancha de usos múltiples, patio cívico, accesibilidad universal, banquetas y obras complementarias en la Primaria Luis Donaldo Colosio Murrieta (T/M), clave 14EPRI545X, (T/V), clave 14EPRI5185, Calzada del Vergel, Jardines del Vergel, y Primaria Magisterio Nacional (T/M), clave 14EPRI502Z, Primaria 19 de Mayo (T/V), clave 14EPRI518Z, calle Chichén Itzá, Mesa Colorada Poniente, Municipio de Zapopan, Jalisco

Contenido del plano:
 Planta de acabados, Escuela Primaria Luis Donaldo Colosio Murrieta.

No. Contrato:
 DOPI-MUN-RM-IE-LP-048-2023

Director de Obras Públicas e Infraestructura:
 Ing. Ismael Jáuregui Castañeda


Jefe de la Unidad de Estudios y Proyectos:
 Arq. Edwin Aguilar Escatet

Jefe de área:
 Arq. Angela Jazmin Vargas Olmedo


Responsable del proyecto:
 Arq. Julio Cesar Robles Rios

Ubicación:
 Calle Calz. del Vergel 2321, Jardines del Vergel, 45130 Zapopan, Jal.


Límite de propiedad

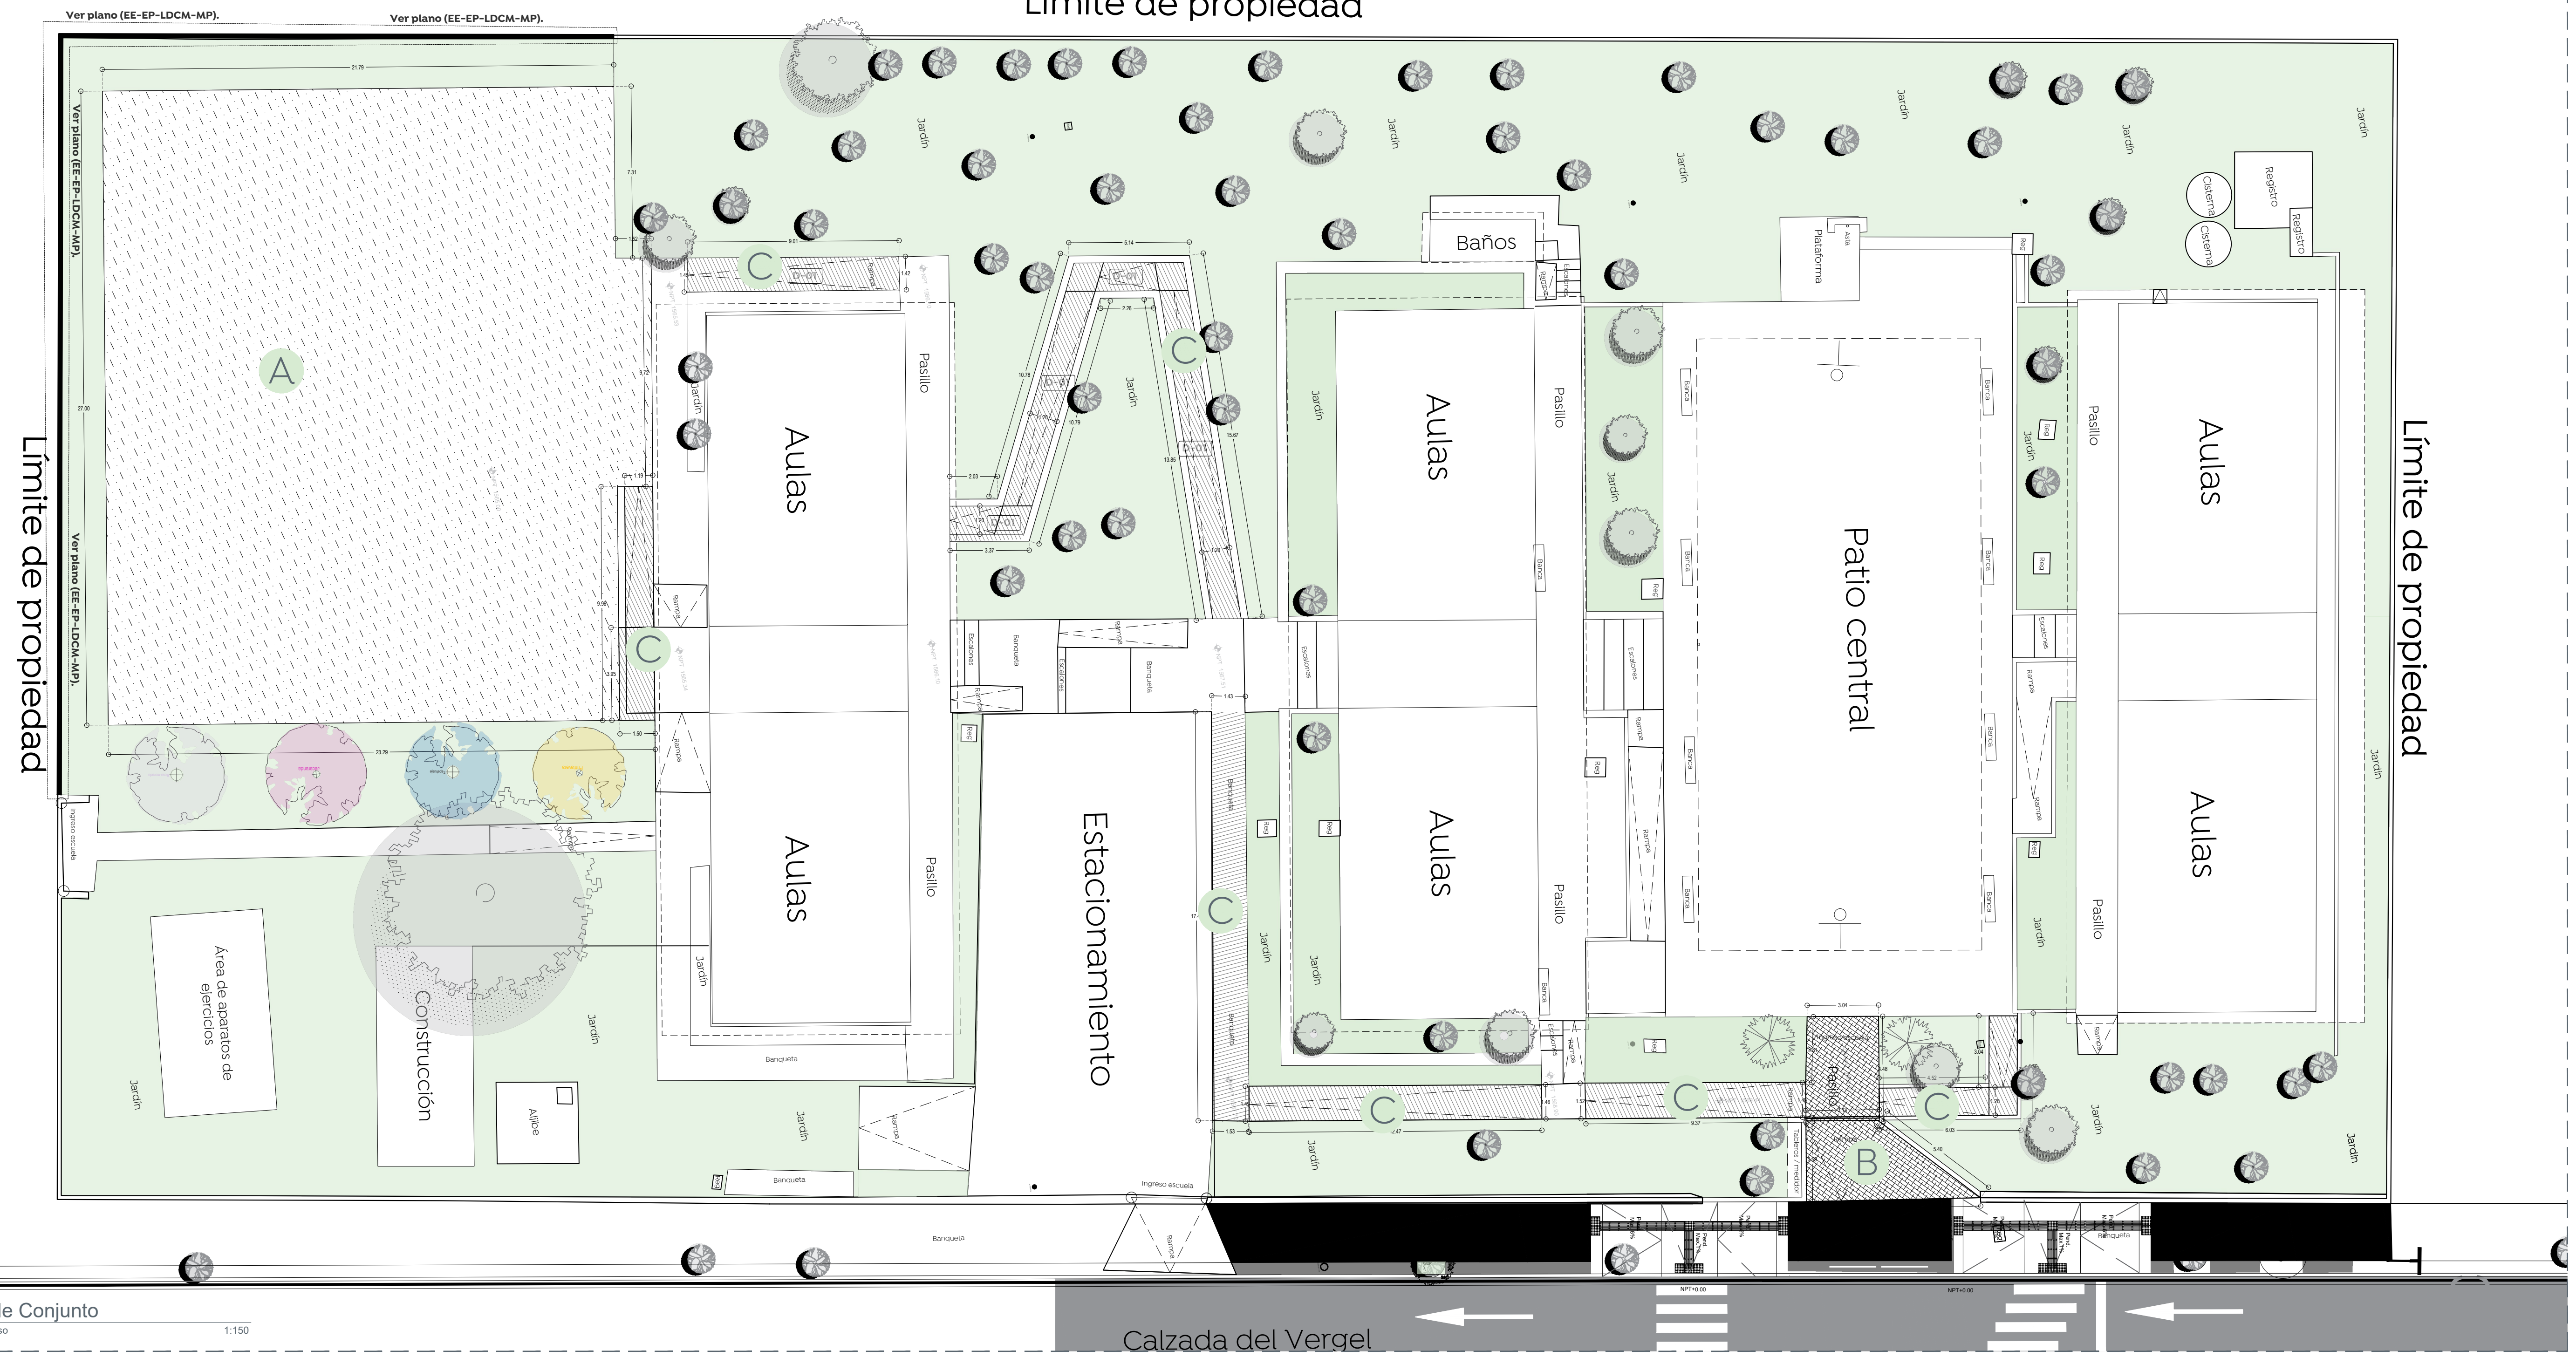


01 Planta de Conjunto
 Acabados en piso 1:150

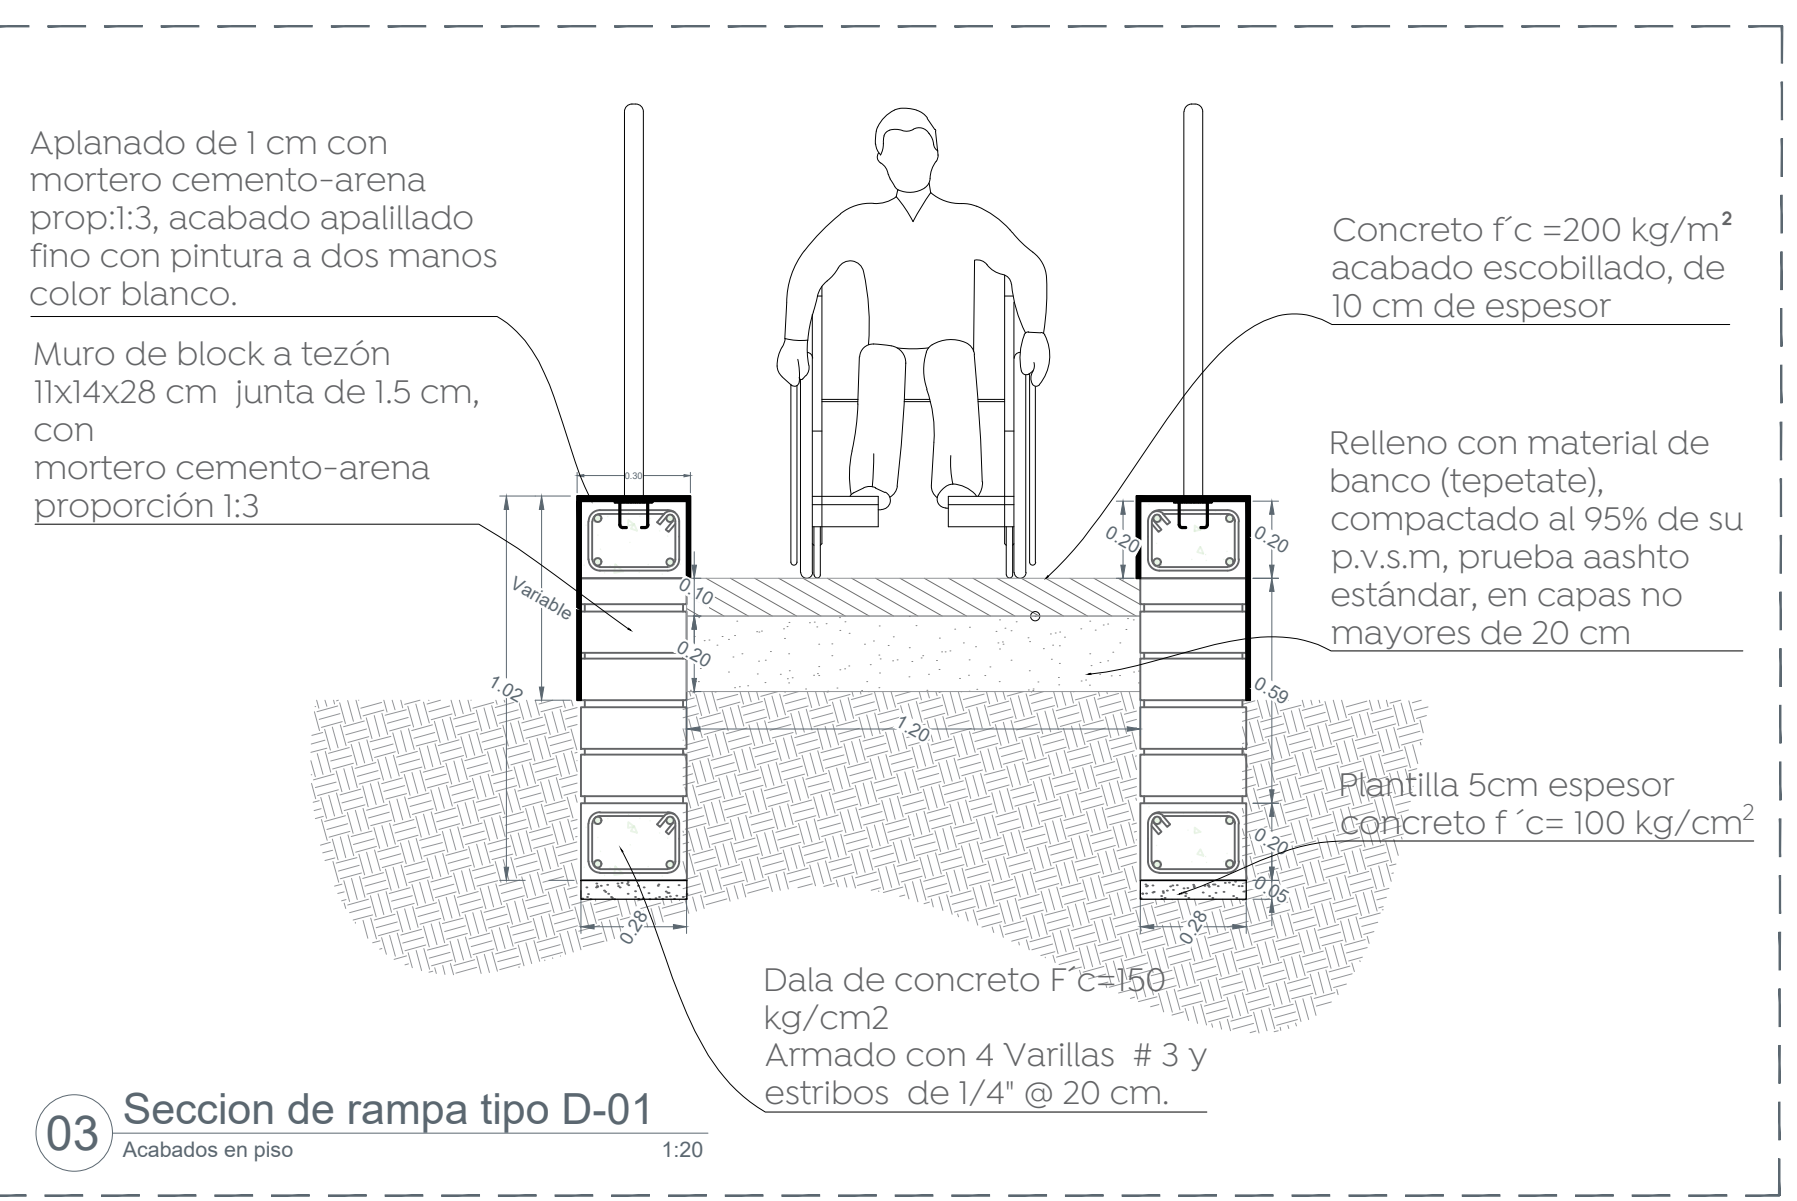

03 Seccion de rampa tipo D-01
 Acabados en piso 1:20

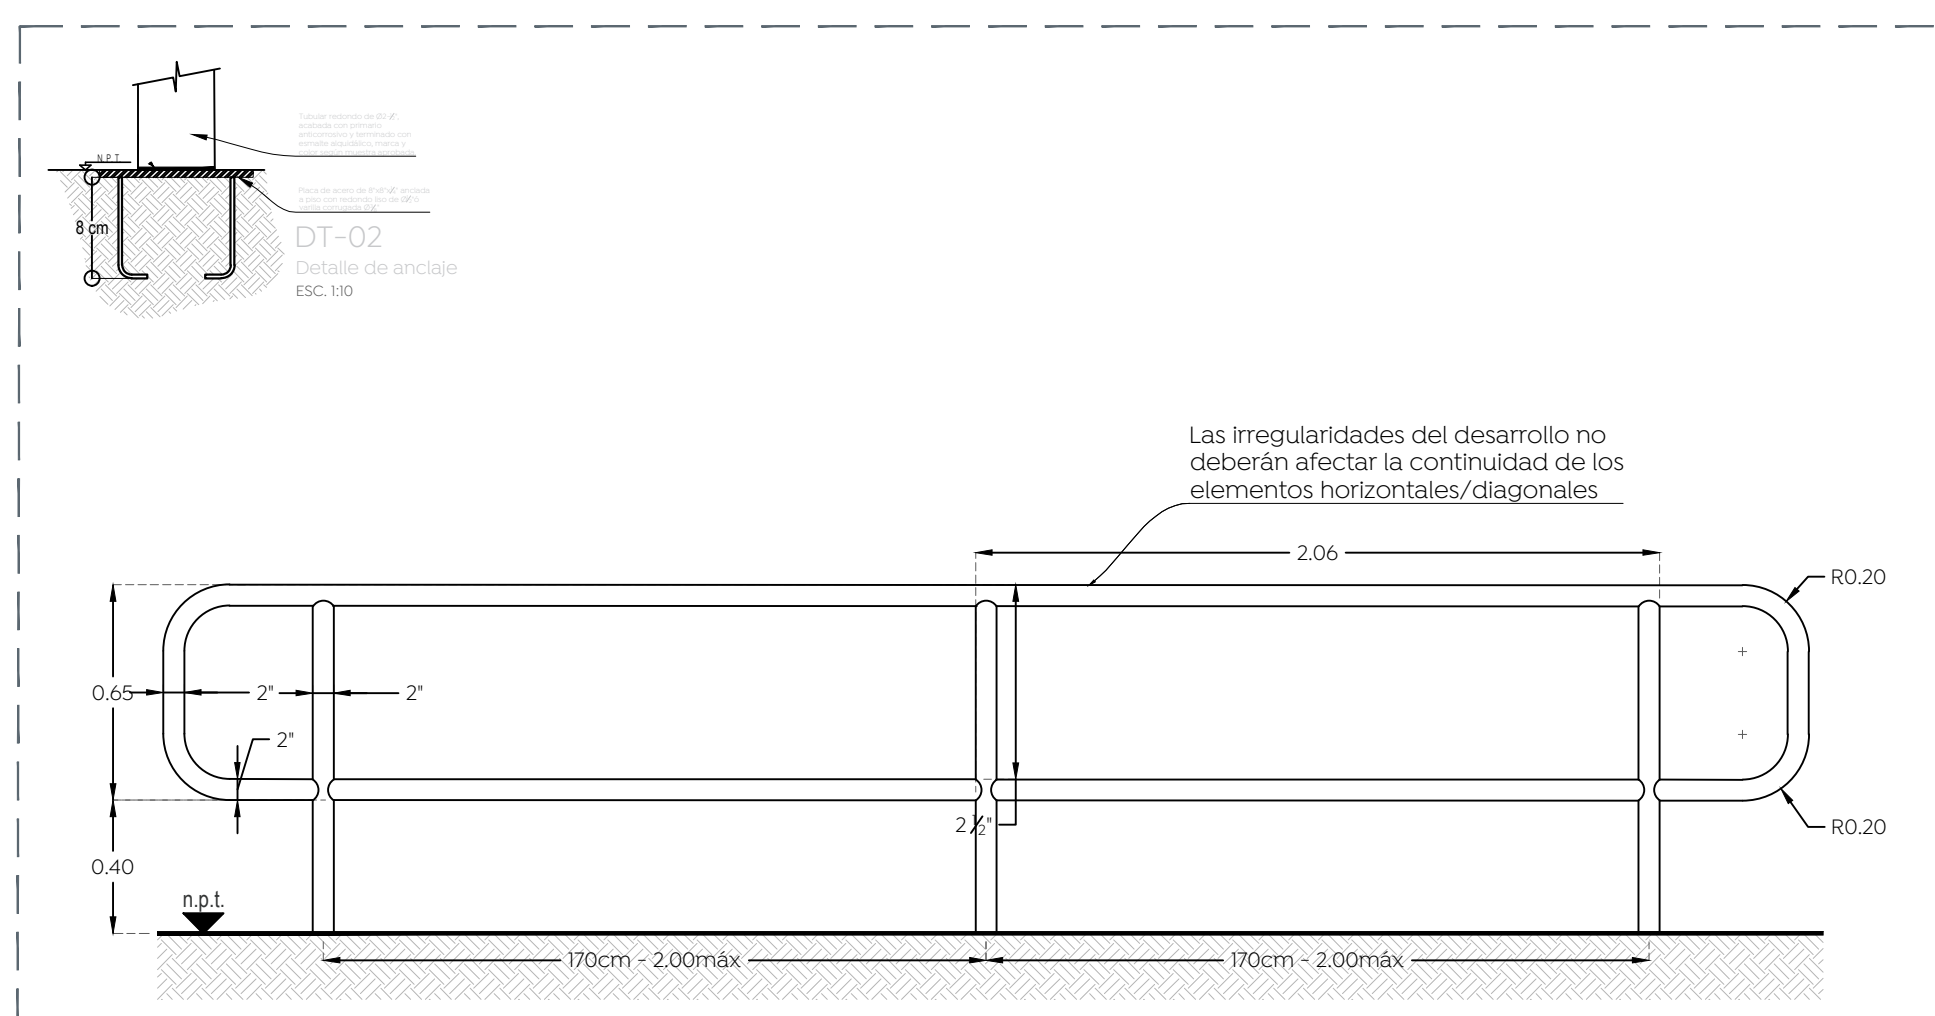

02 Detalle barandal
 Detalle barandal S/E

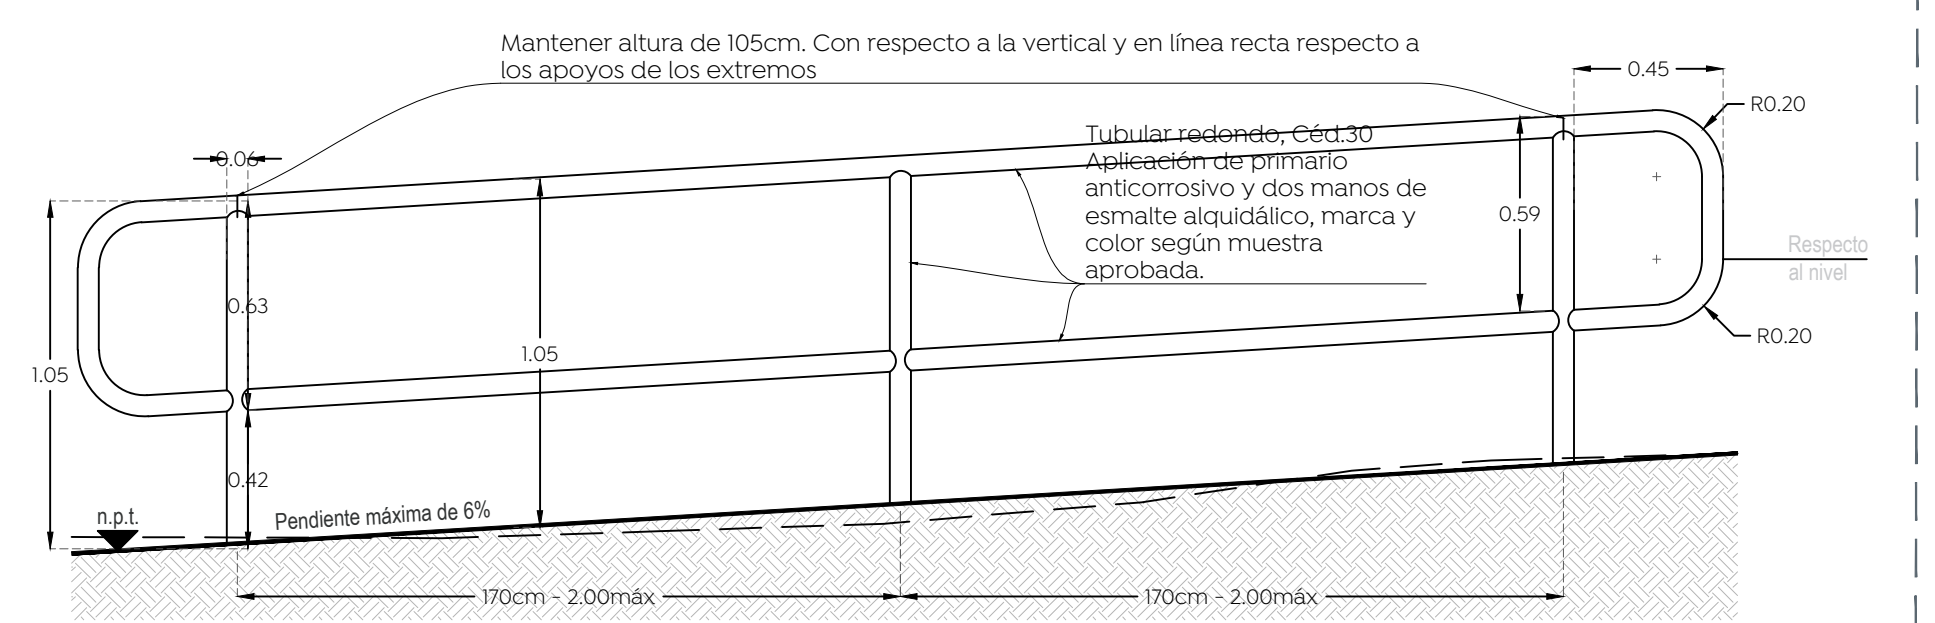

Detalle de rampa