





- Especificaciones:**
- Materiales:
- 1 Tubo de acero 2.5"
 - 2 Tubo de acero 2"
 - 3 Lamina de acero Cal.18 *corte láser*
 - 4 Lamina de acero Cal.14 Nota: cara interior color blanco, cara exterior: pantone 430 C *corte láser*
 - 5 Lamina de acero Cal.14 *corte láser*
 - 6 Lamina multiperforada Cal.12, barroño 6mm
 - 7 Varilla de acero 3"
- Terminado:
- Pintura Electroestática Pantone 430 C
 - Pintura Electroestática Pantone 151 C
 - Pintura Electroestática Pantone 3252 C
 - Pintura Electroestática Pantone Rhodamine Red C
 - Pintura Electroestática Blanco

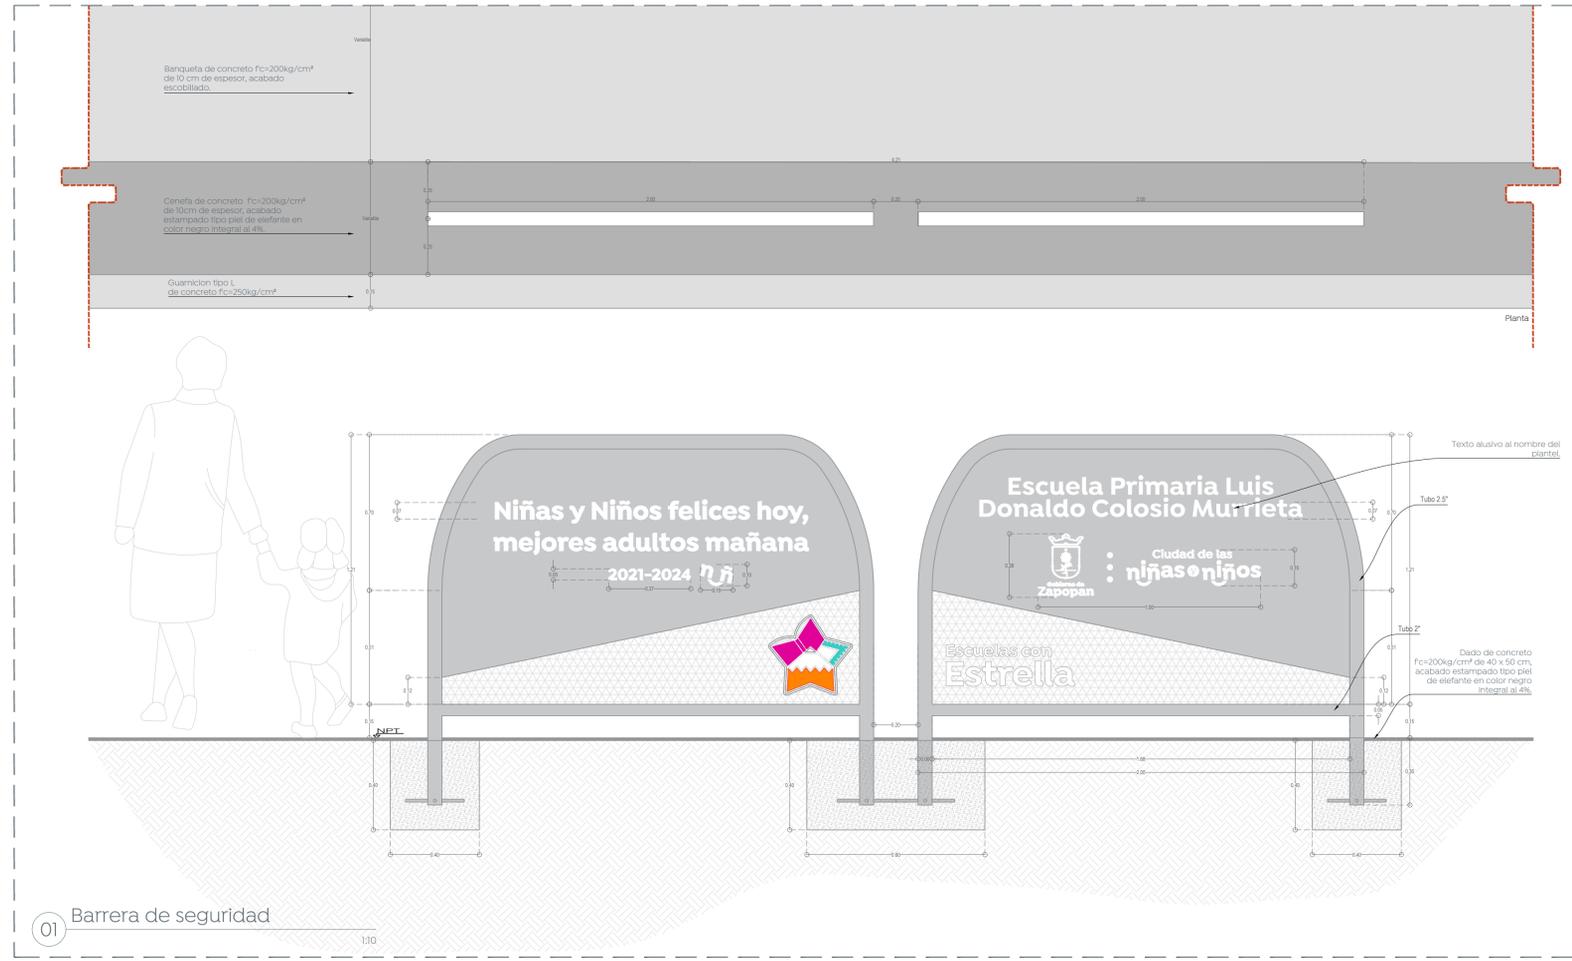


01 Barrera de seguridad

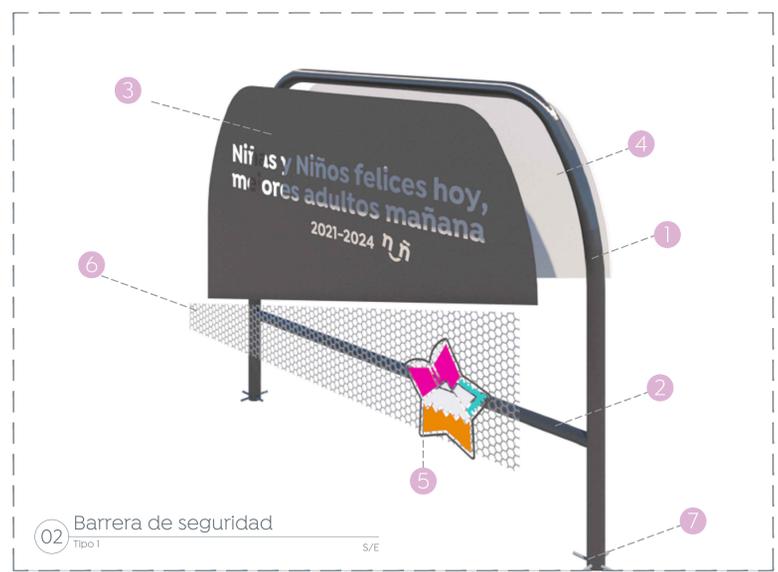

02 Barrera de seguridad Tipo 1



03 Barrera de seguridad Tipo 2

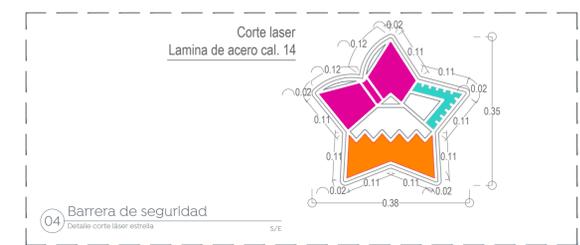

04 Barrera de seguridad Detalle corte láser estrecha



05 Barrera de seguridad Detalle corte láser



06 Placa conmemorativa Detalle corte láser

Nombre del proyecto:
 Estructuras con baranda, rehabilitación de cancha de usos múltiples, patio cívico, accesibilidad universal, banquetas y obras complementarias en la Primaria Luis Donaldo Colosio Murrieta (T/M), clave 14EPRI545X, (T/V), clave 14EPRI5155, colatasta del Vergel, Jardines del Vergel, y Primaria Magisterio Nacional (T/M), clave 14EPRI502Z, Primaria 19 de Mayo (T/V), clave 14EPRI518Z, calle Chichén Itzá, Mesa Colorada Poniente, Municipio de Zapopan, Jalisco

Contenido del plano:
 Detalles barreras de seguridad, Escuela Primaria Luis Donaldo Colosio Murrieta

No. Contrato:
 DOPI-MUN-RM-IE-LP-048-2023

Director de Obras Públicas e Infraestructura:
 Ing. Ismael Jáuregui Castañeda

Jefe de la Unidad de Estudios y Proyectos:
 Arq. Edwin Aguiar Escatell

Jefe de área:
 Arq. Angela Jazmin Vargas Olmedo

Responsable del proyecto:
 Arq. Julio César Robles Ríos

Ubicación:
 Calle Calz. del Vergel 2321, Jardines del Vergel, 45130 Zapopan, Jal.

Fecha: Mayo 2022
 Escala: Indicada
 Gotas: Metros Clave:

EE-EP-LDCM-BS