



01 Planta de conjunto
Albañilería 1:125


NPT 1570.1190

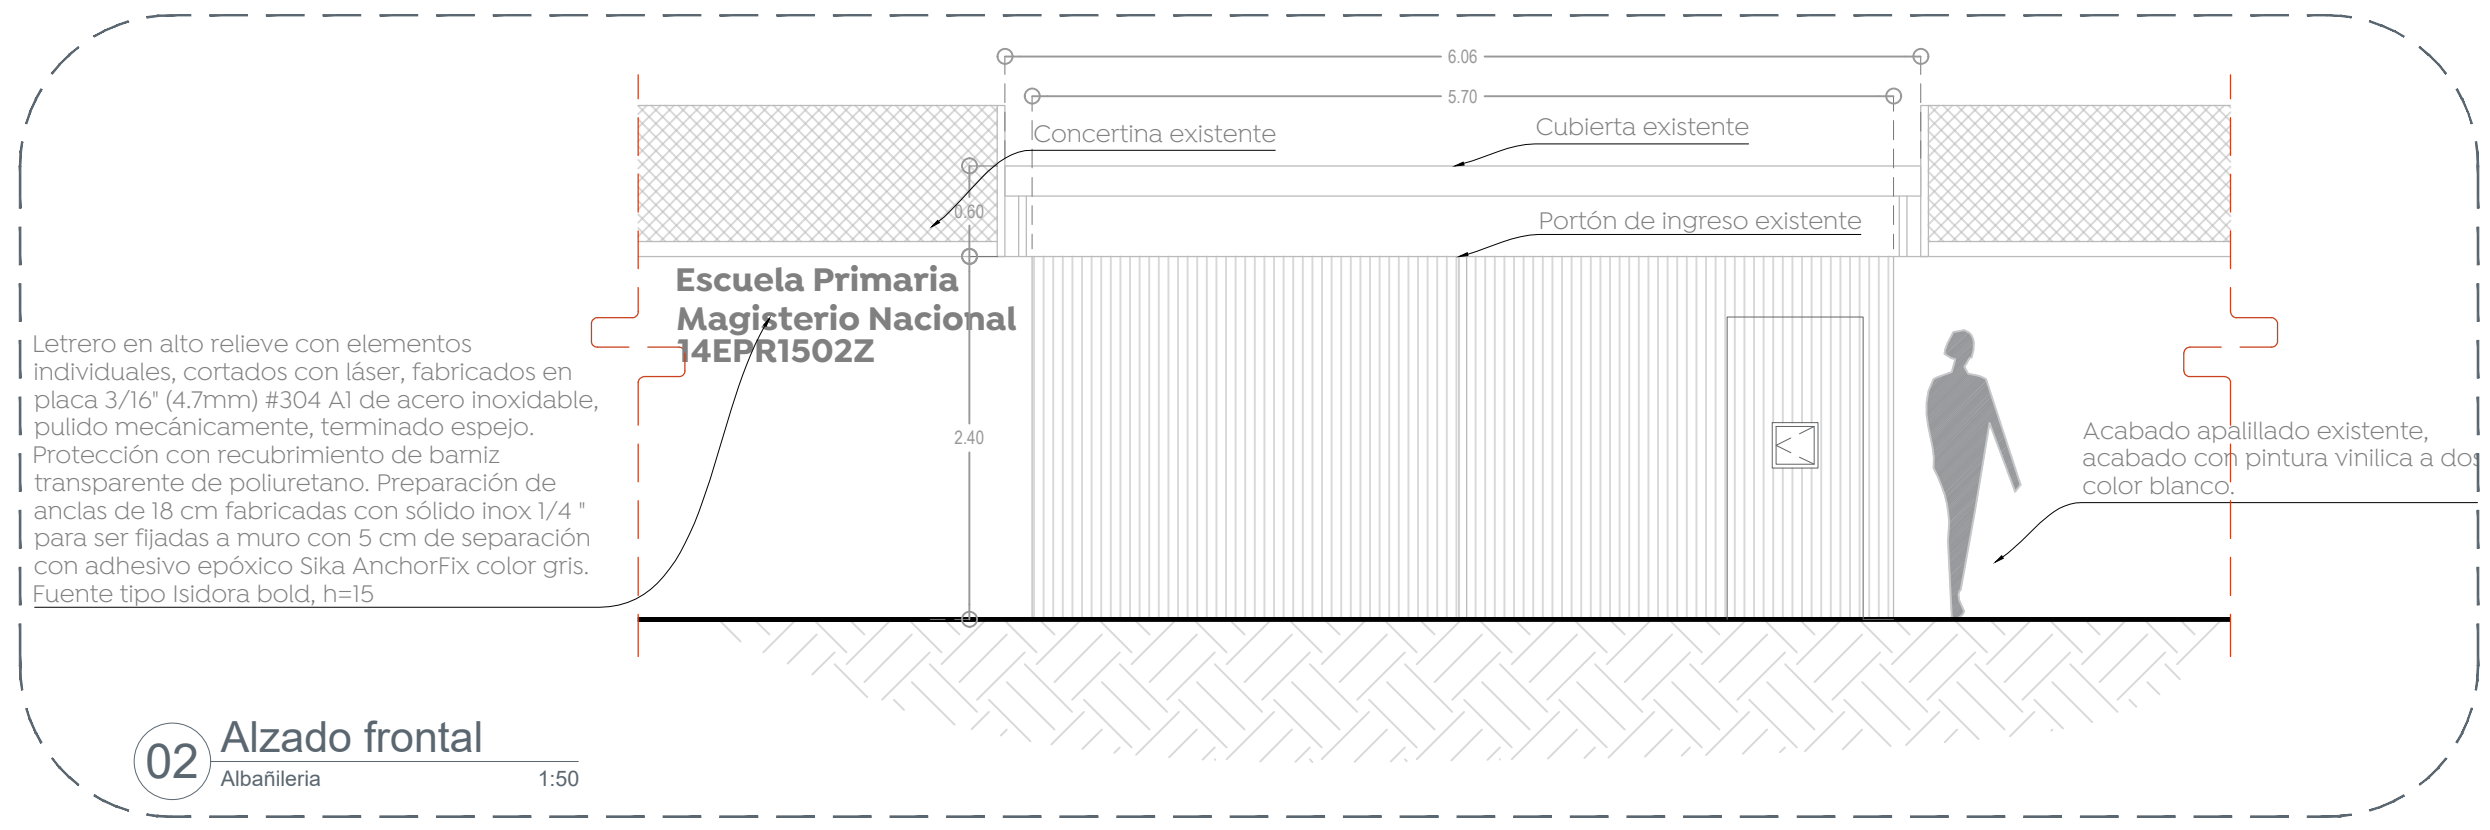


02 Alzado frontal
Albañilería 1:50

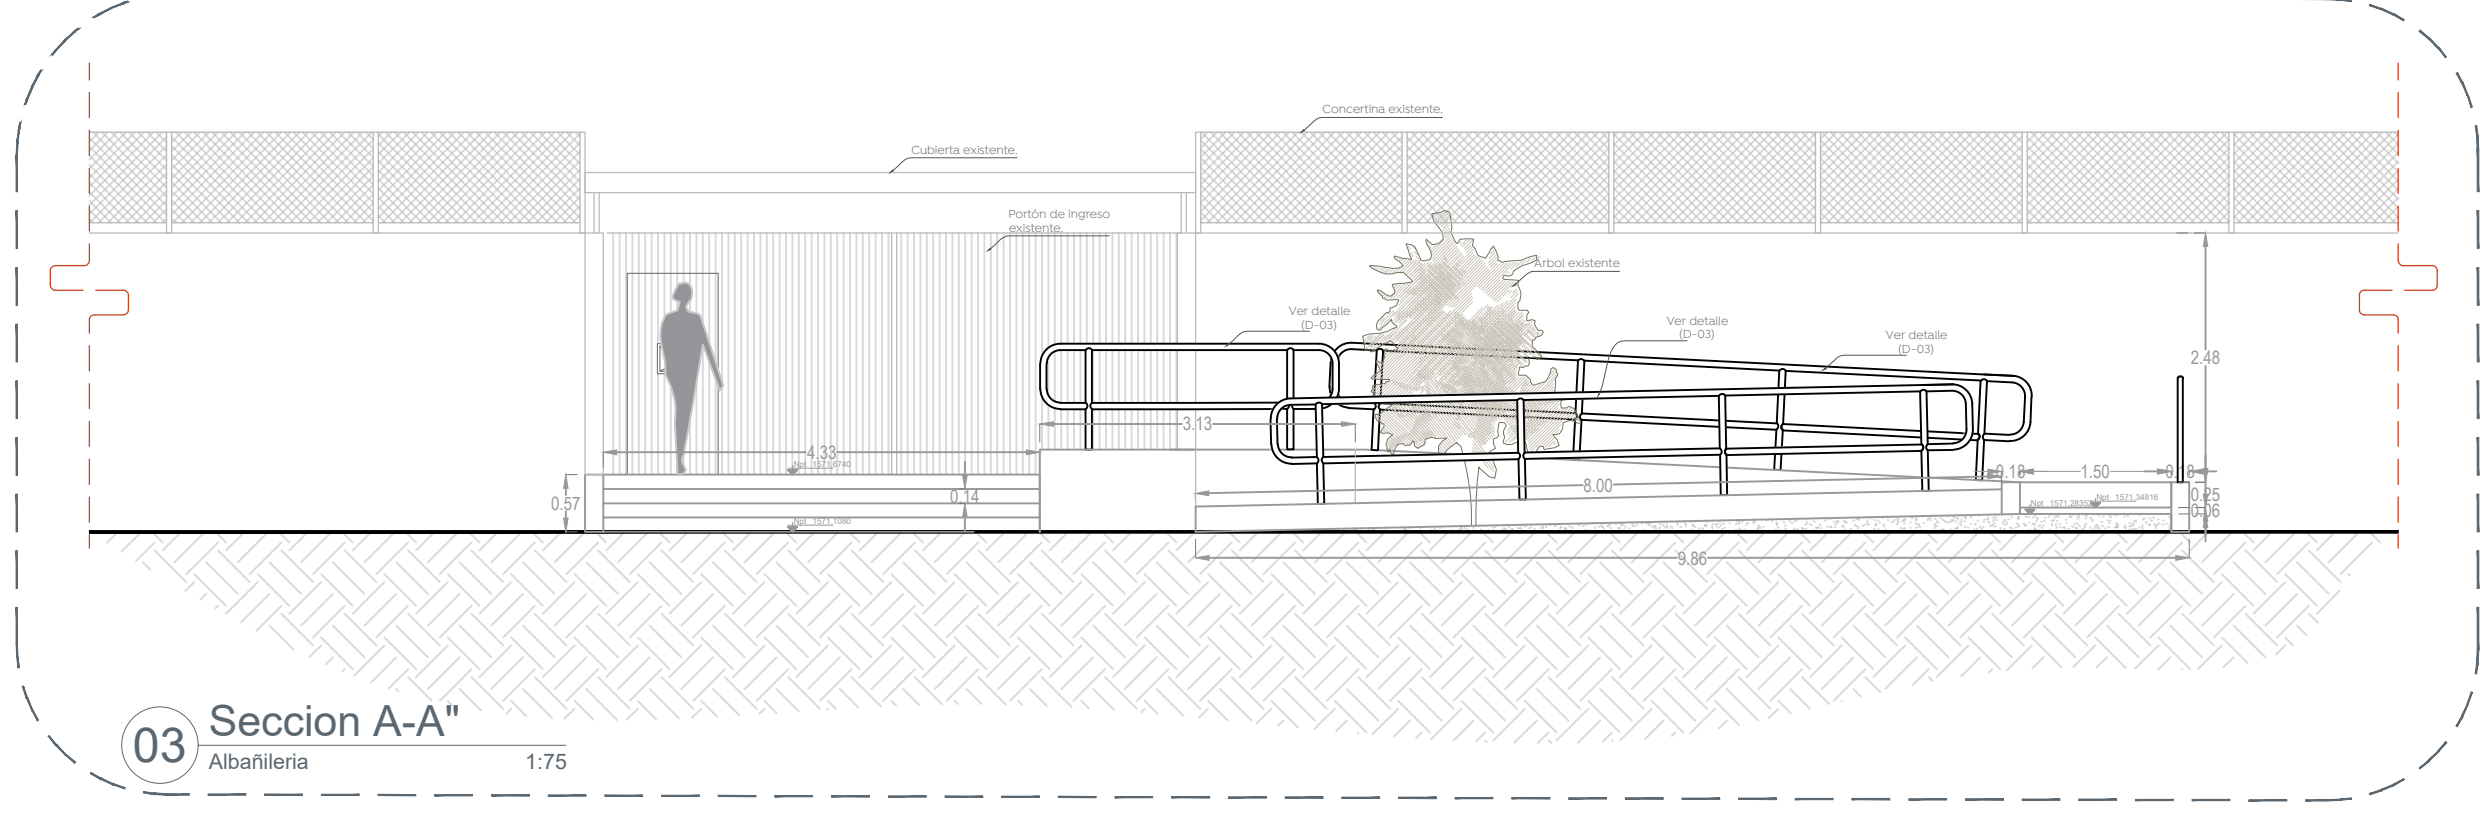


03 Seccion A-A"
Albañilería 1:75

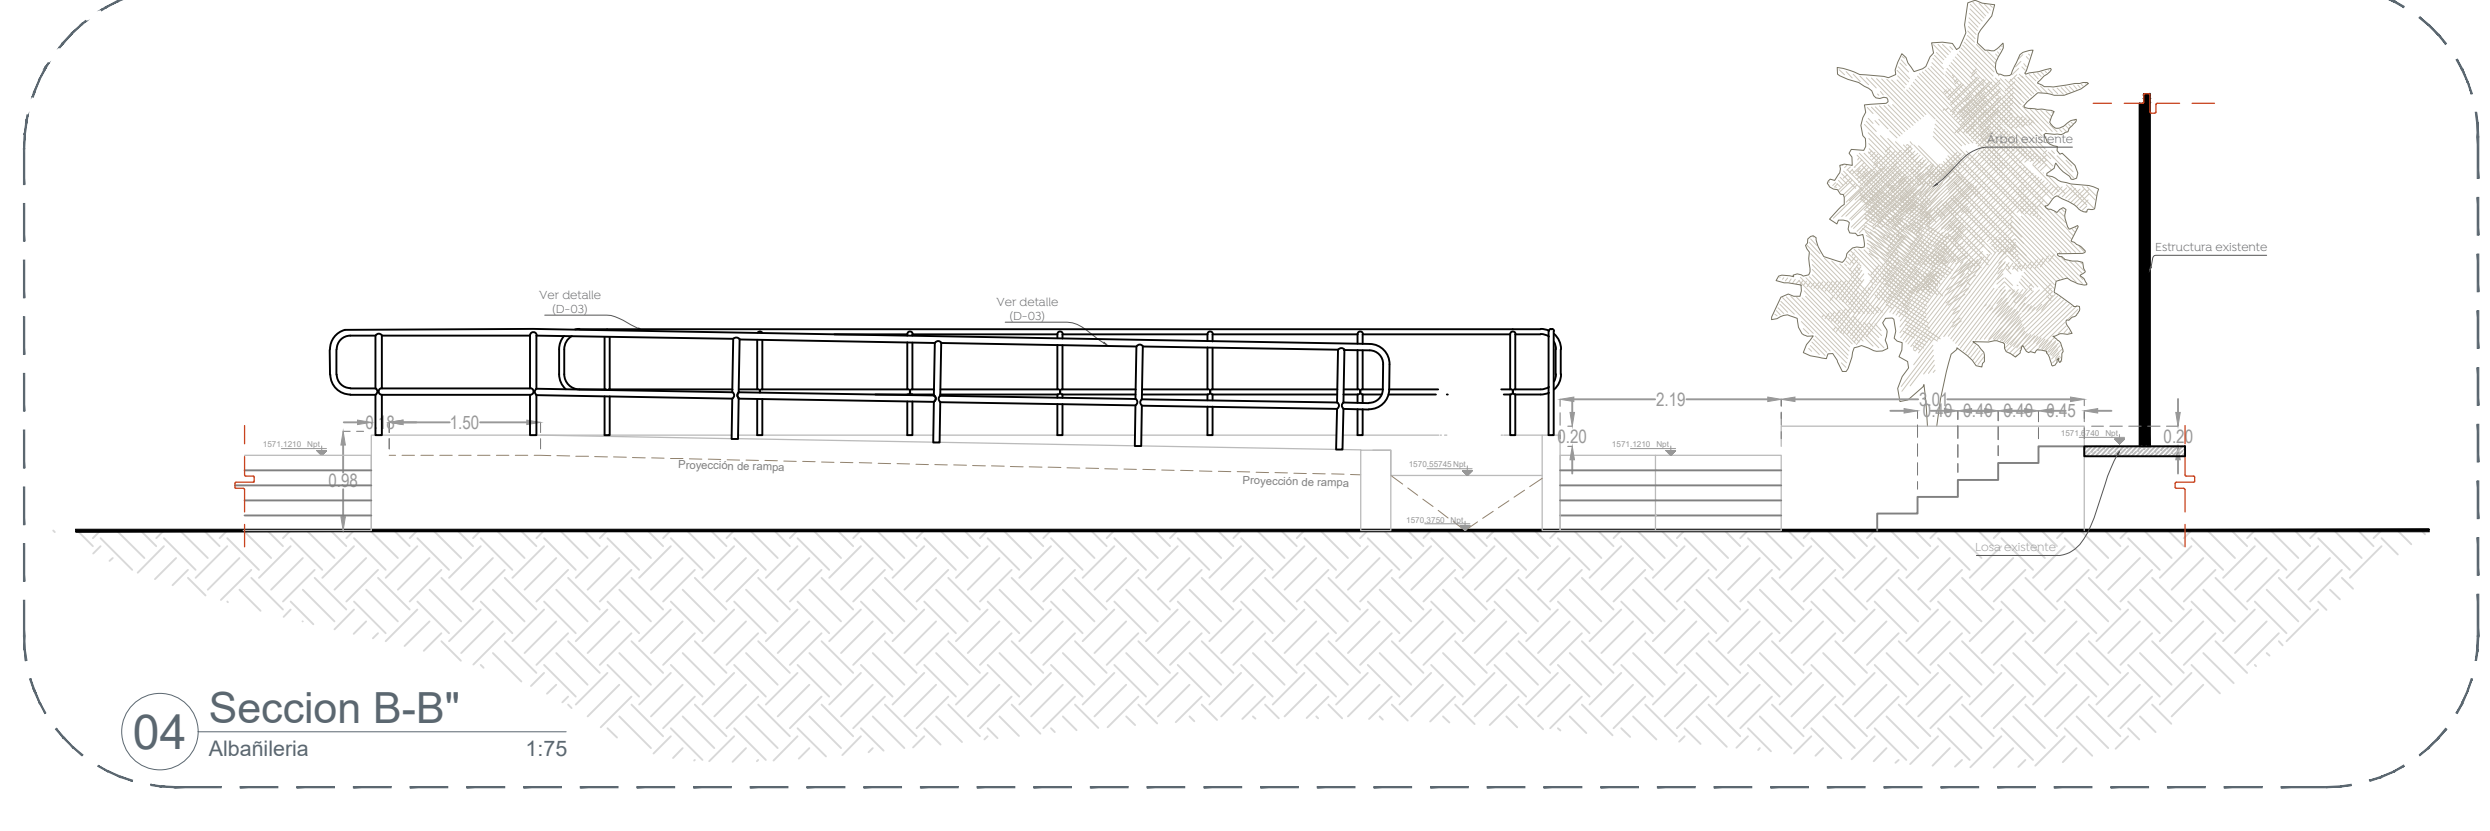




04 Seccion B-B"
Albañilería 1:75

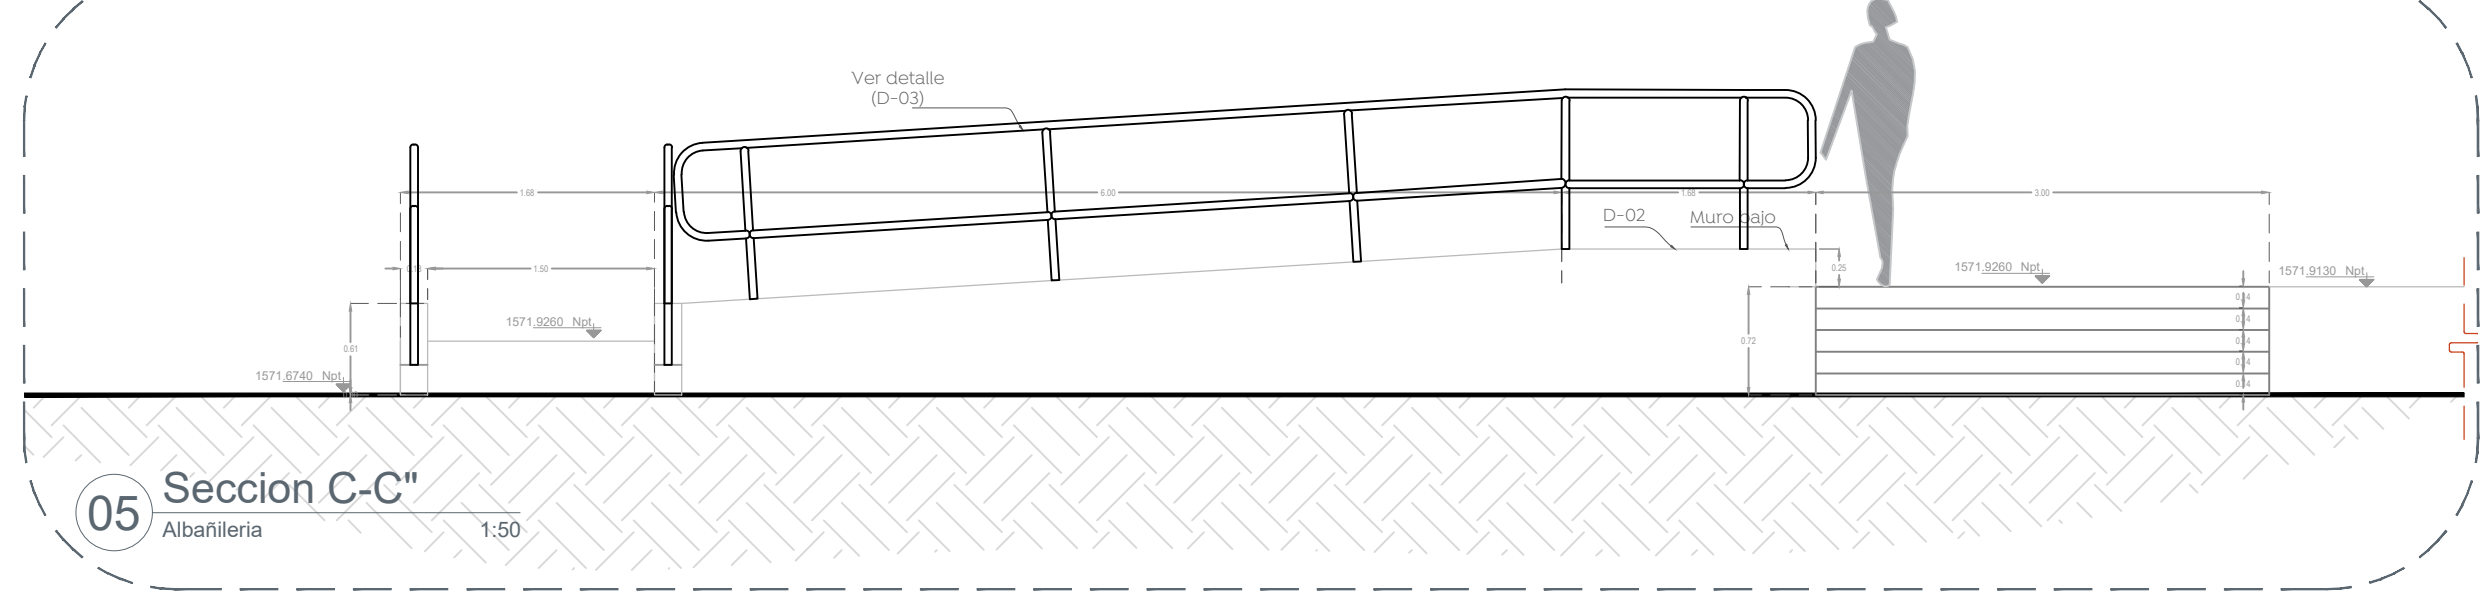

05 Seccion C-C"
Albañilería 1:50

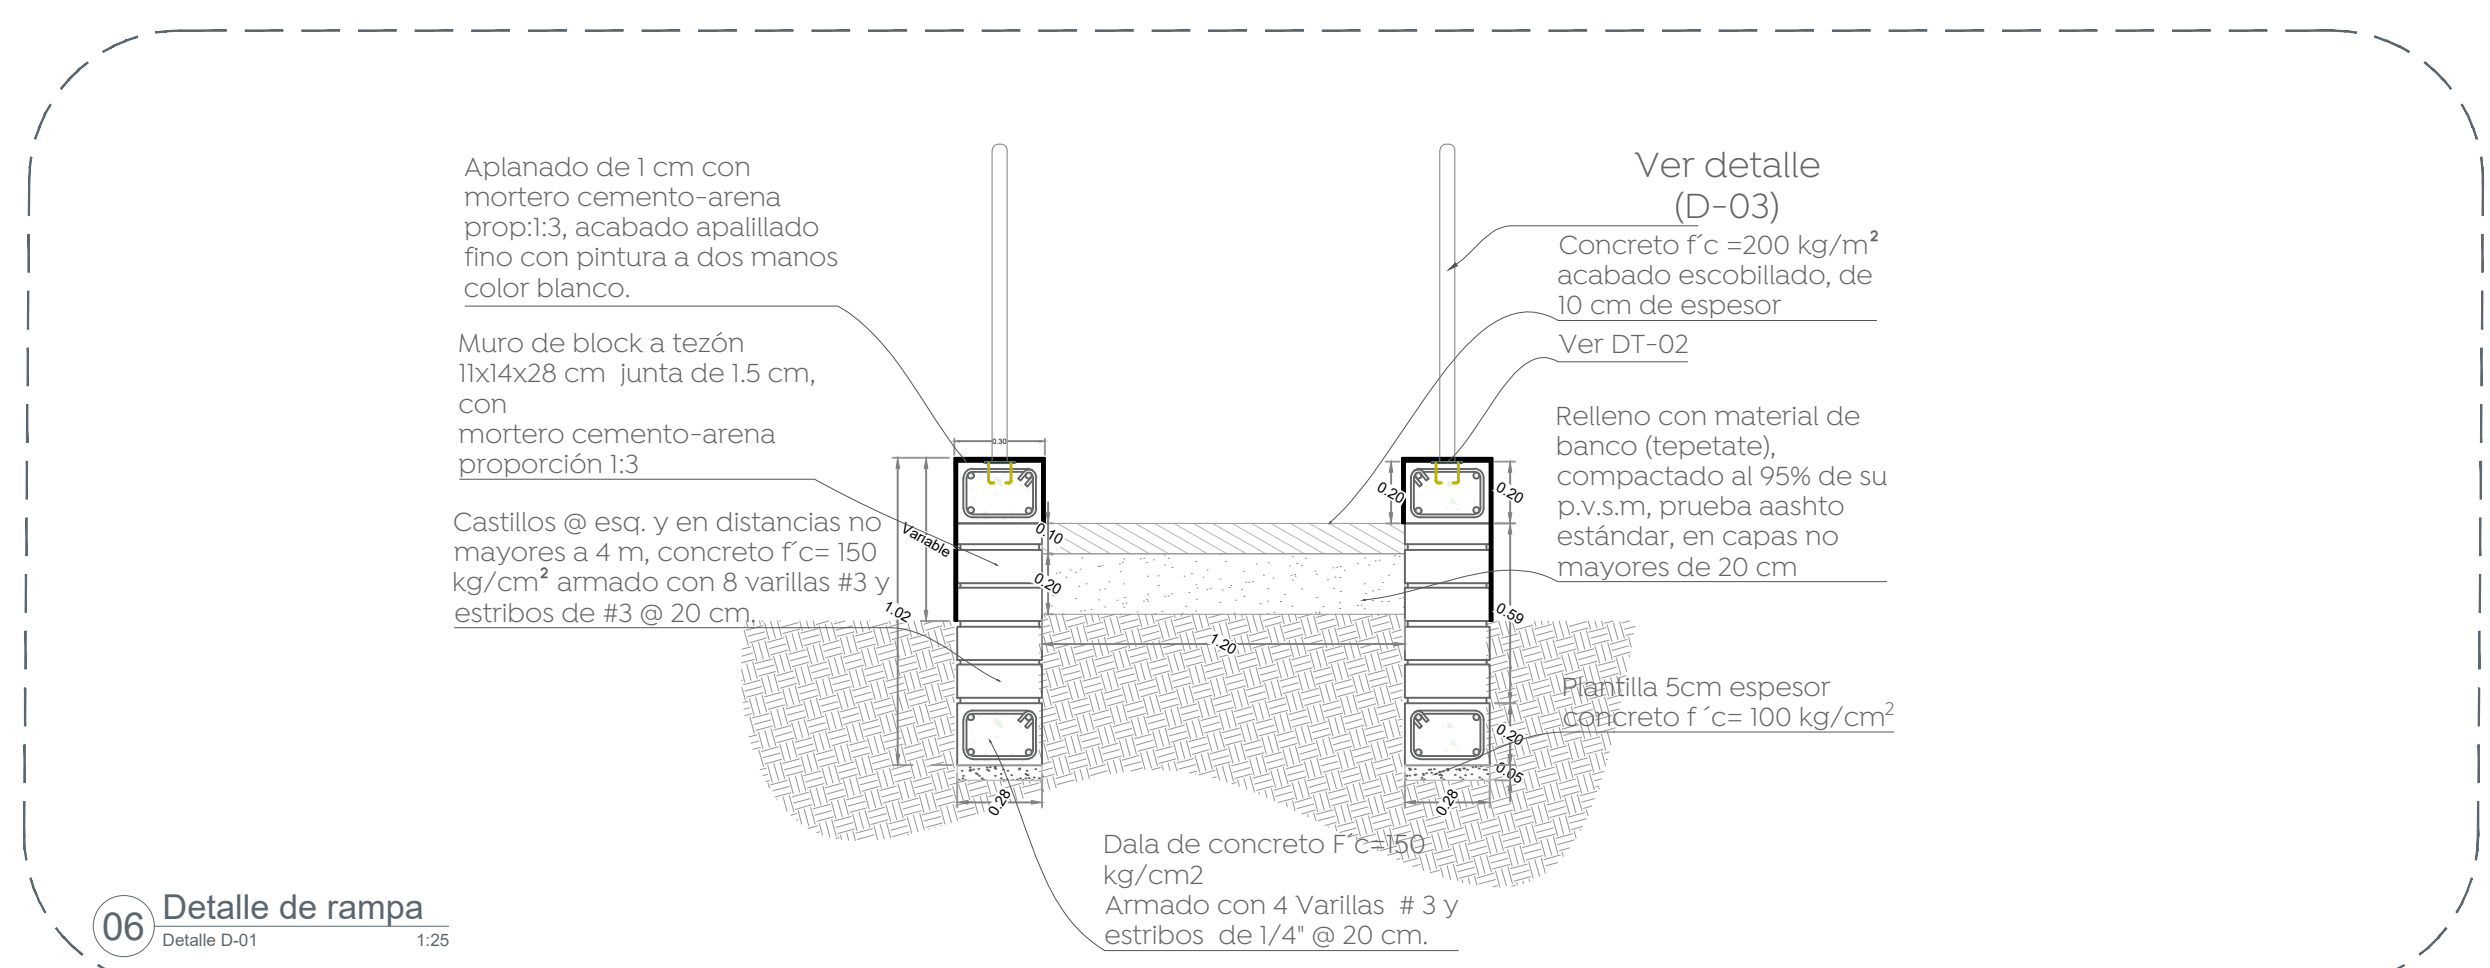

06 Detalle de rampa
Detalle D-01 1:25

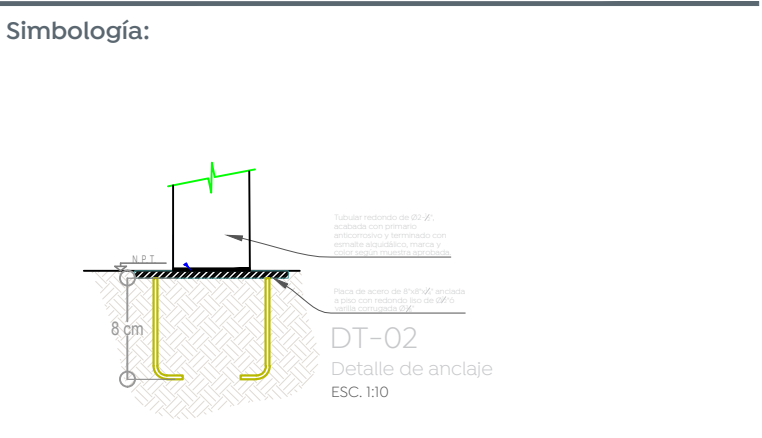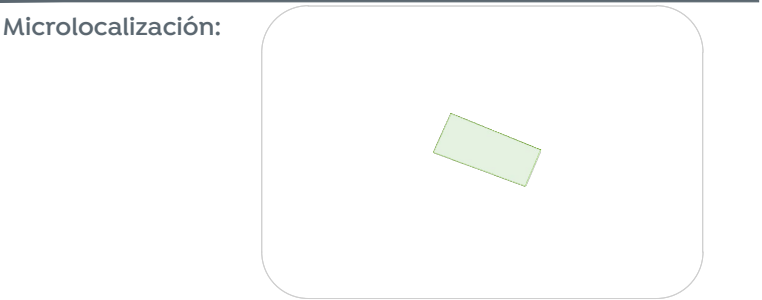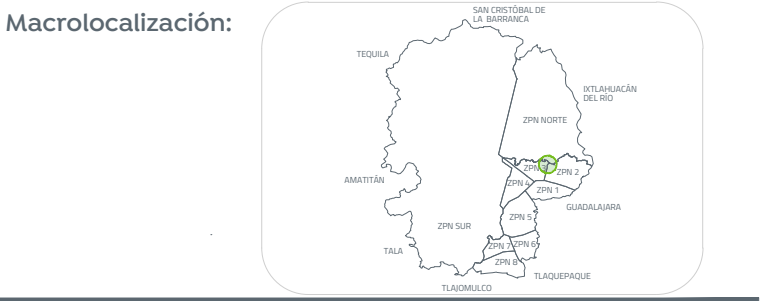

Nombre del proyecto:
Estructuras con tonería, rehabilitación de cancha de usos múltiples, patio chico, accesibilidad universal, banquetas y otras complementarias en la Primaria Luis Donaldo Coloso Murreta (T/M), clave 14EPR15022, (T/V), clave 14EPR09155, calle del Vergel, Jardines del Vergel, y Primaria Magisterio Nacional (T/M), clave 14EPR15022, Primaria 15 de Mayo (T/V), clave 14EPR1512Z, calle Chichén Itzá, Mesa Colorada Poniente, Municipio de Zapopan, Jalisco

Contenido del plano:
Planta de albañilería, Escuela Primaria Magisterio Nacional

No. Contrato:
DOPI-MUN-RM-IE-LP-048-2023

Director de Obras Públicas e Infraestructura:
Ing. Ismael Jáuregui Castañeda

Jefe de la Unidad de Estudios y Proyectos:
Arq. Edwin Aguiar Escatel

Jefe de área:
Arq. Angela Jazmín Vargas Olmedo

Responsable del proyecto:
Arq. Julio César Robles Ríos

Ubicación:
Chichén-itza 10, Mesa Colorada Poniente, 45204 Zapopan, Jal.

Norte:
Fecha: Abril 2023
Escala: Indicada
Cotas: Metros
Clave: EE-EP-MN-ALB-01