



- Especificaciones:**
- Materiales:
- 1 Tubo de acero 2.5"
 - 2 Tubo de acero 2"
 - 3 Lamina de acero Cal18
corte láser
 - 4 Lamina de acero Cal14 Nota: cara interior color blanco, cara exterior pantone 430 C. *corte láser*
 - 5 Lamina de acero Cal14
corte láser
 - 6 Lamina multiperforada Cal12, barroño 6mm
 - 7 Varilla de acero 1"


- Terminado:**
- Pintura Electroestática Pantone 430 C
 - Pintura Electroestática Pantone 151 C
 - Pintura Electroestática Pantone 3252 C
 - Pintura Electroestática Pantone Rhodamine Red C
 - Pintura Electroestática Blanco

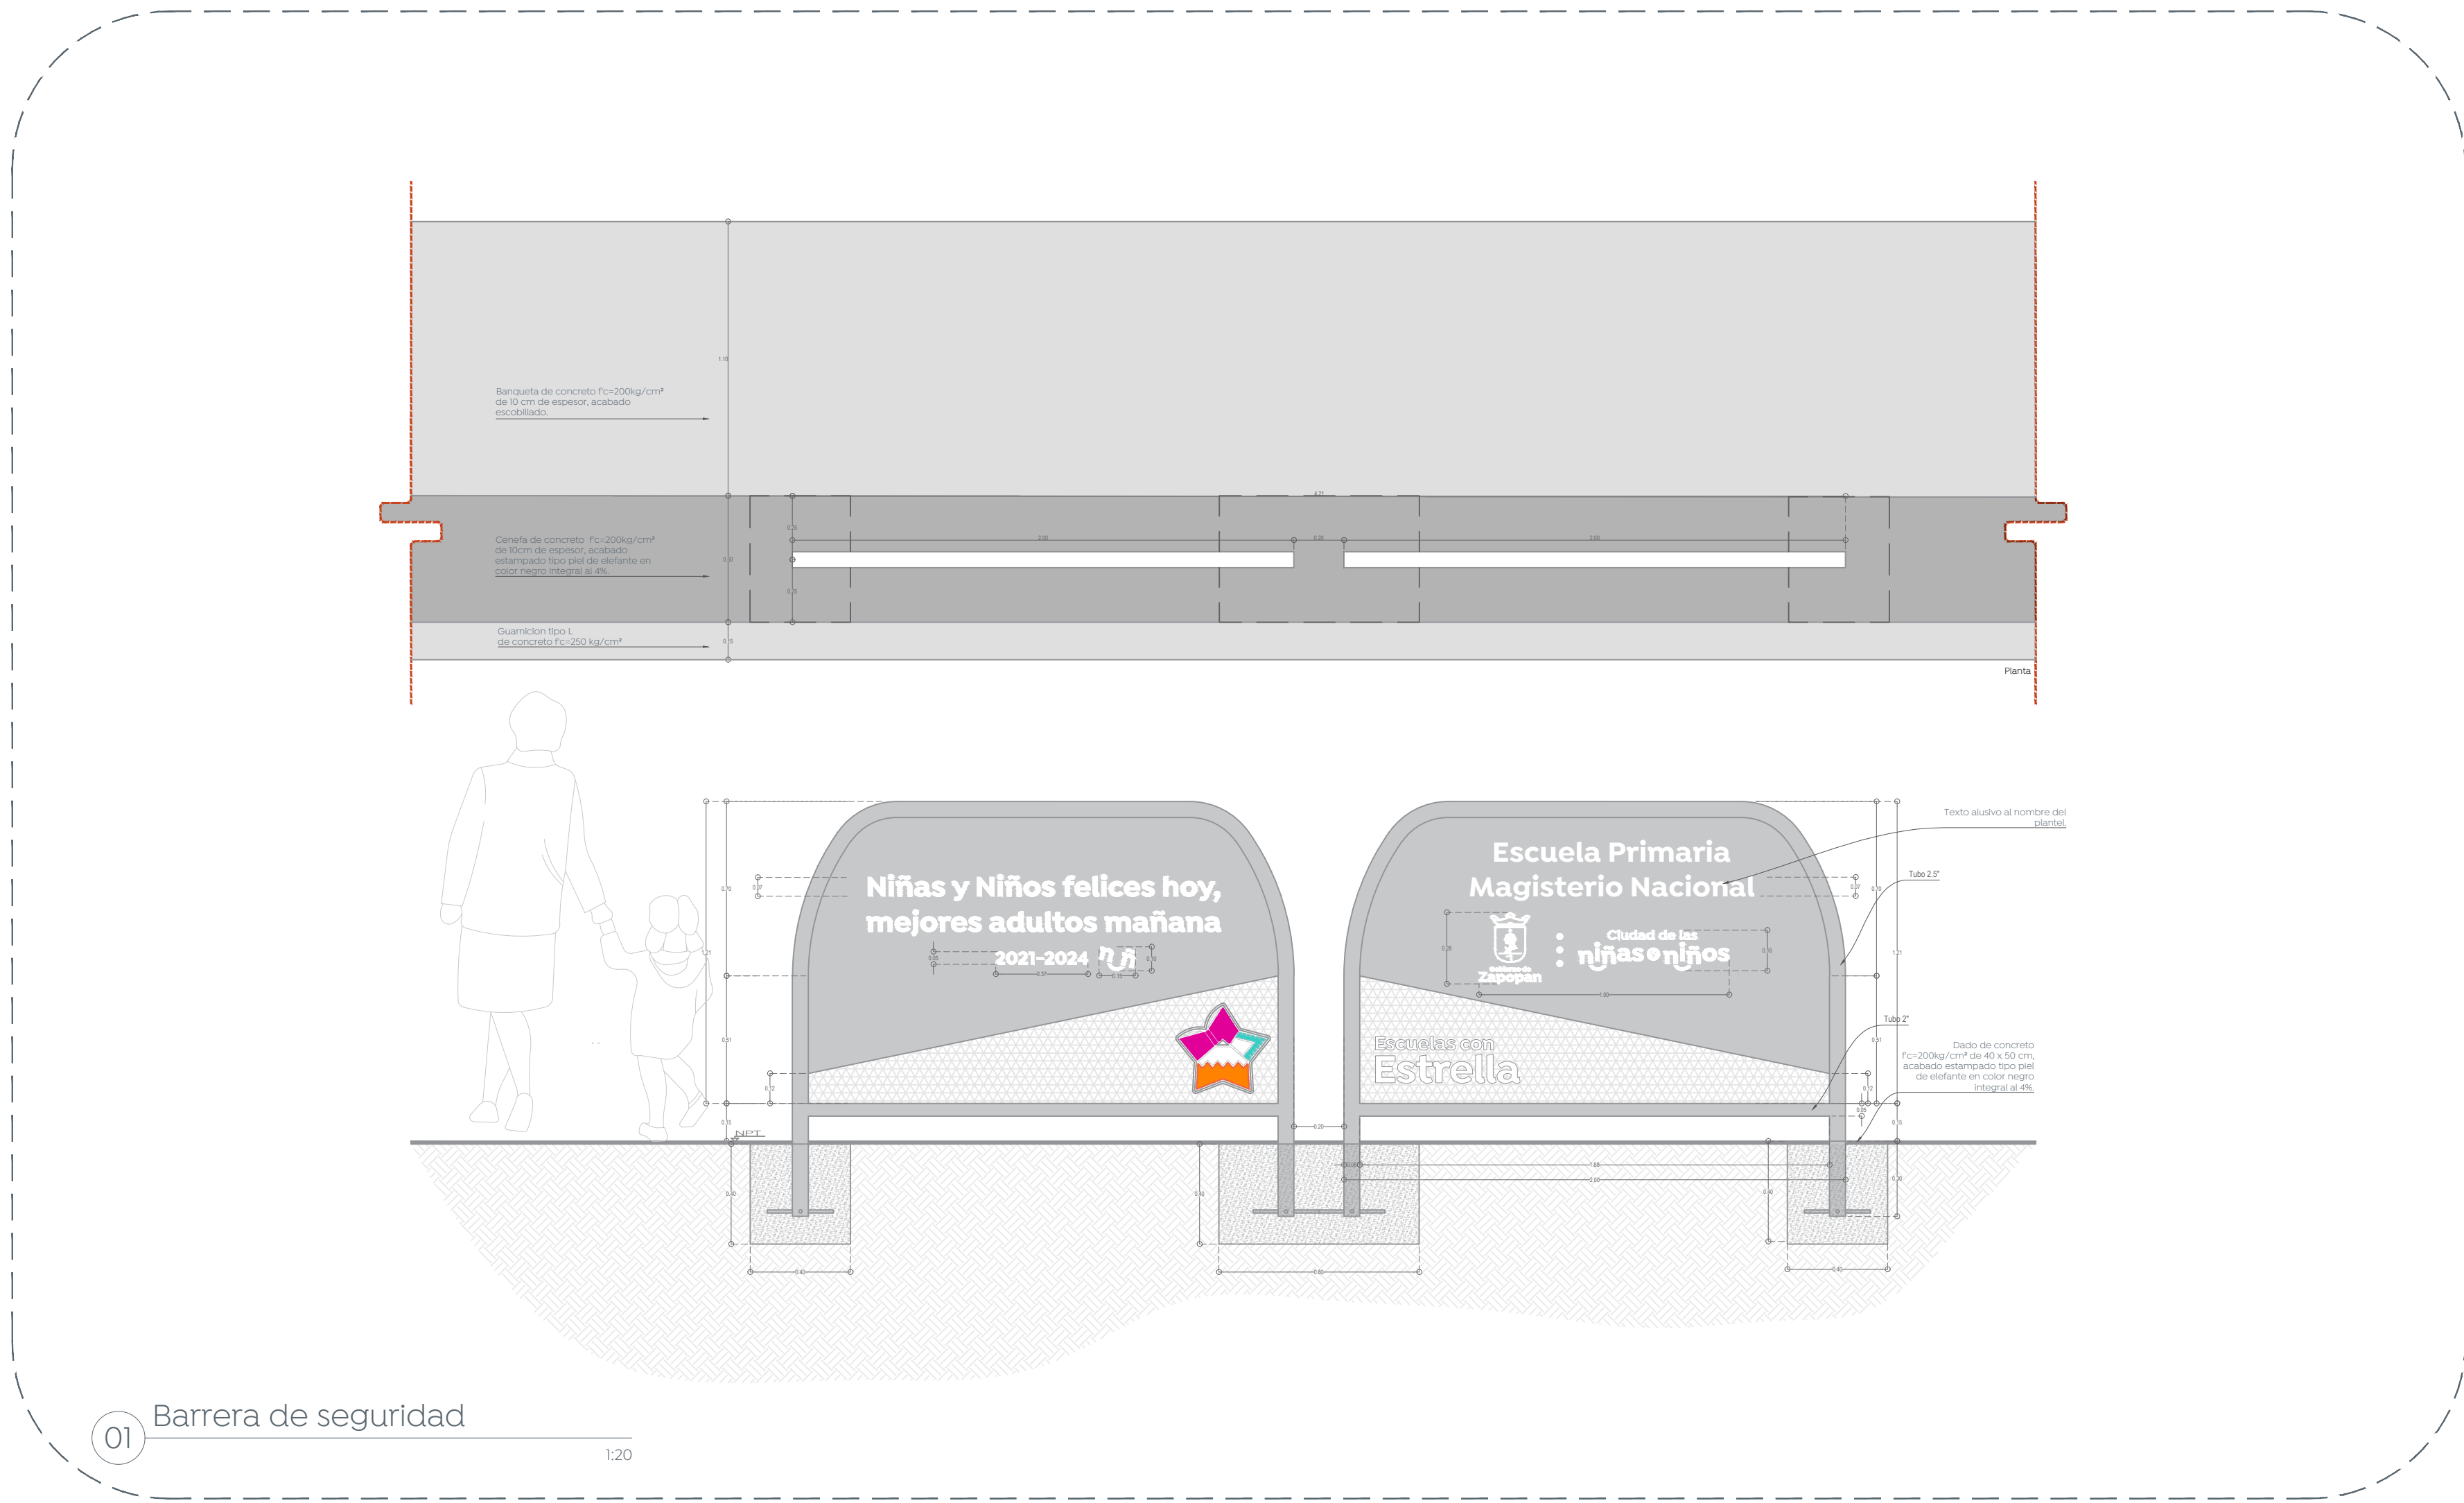


01 Barrera de seguridad 1:20

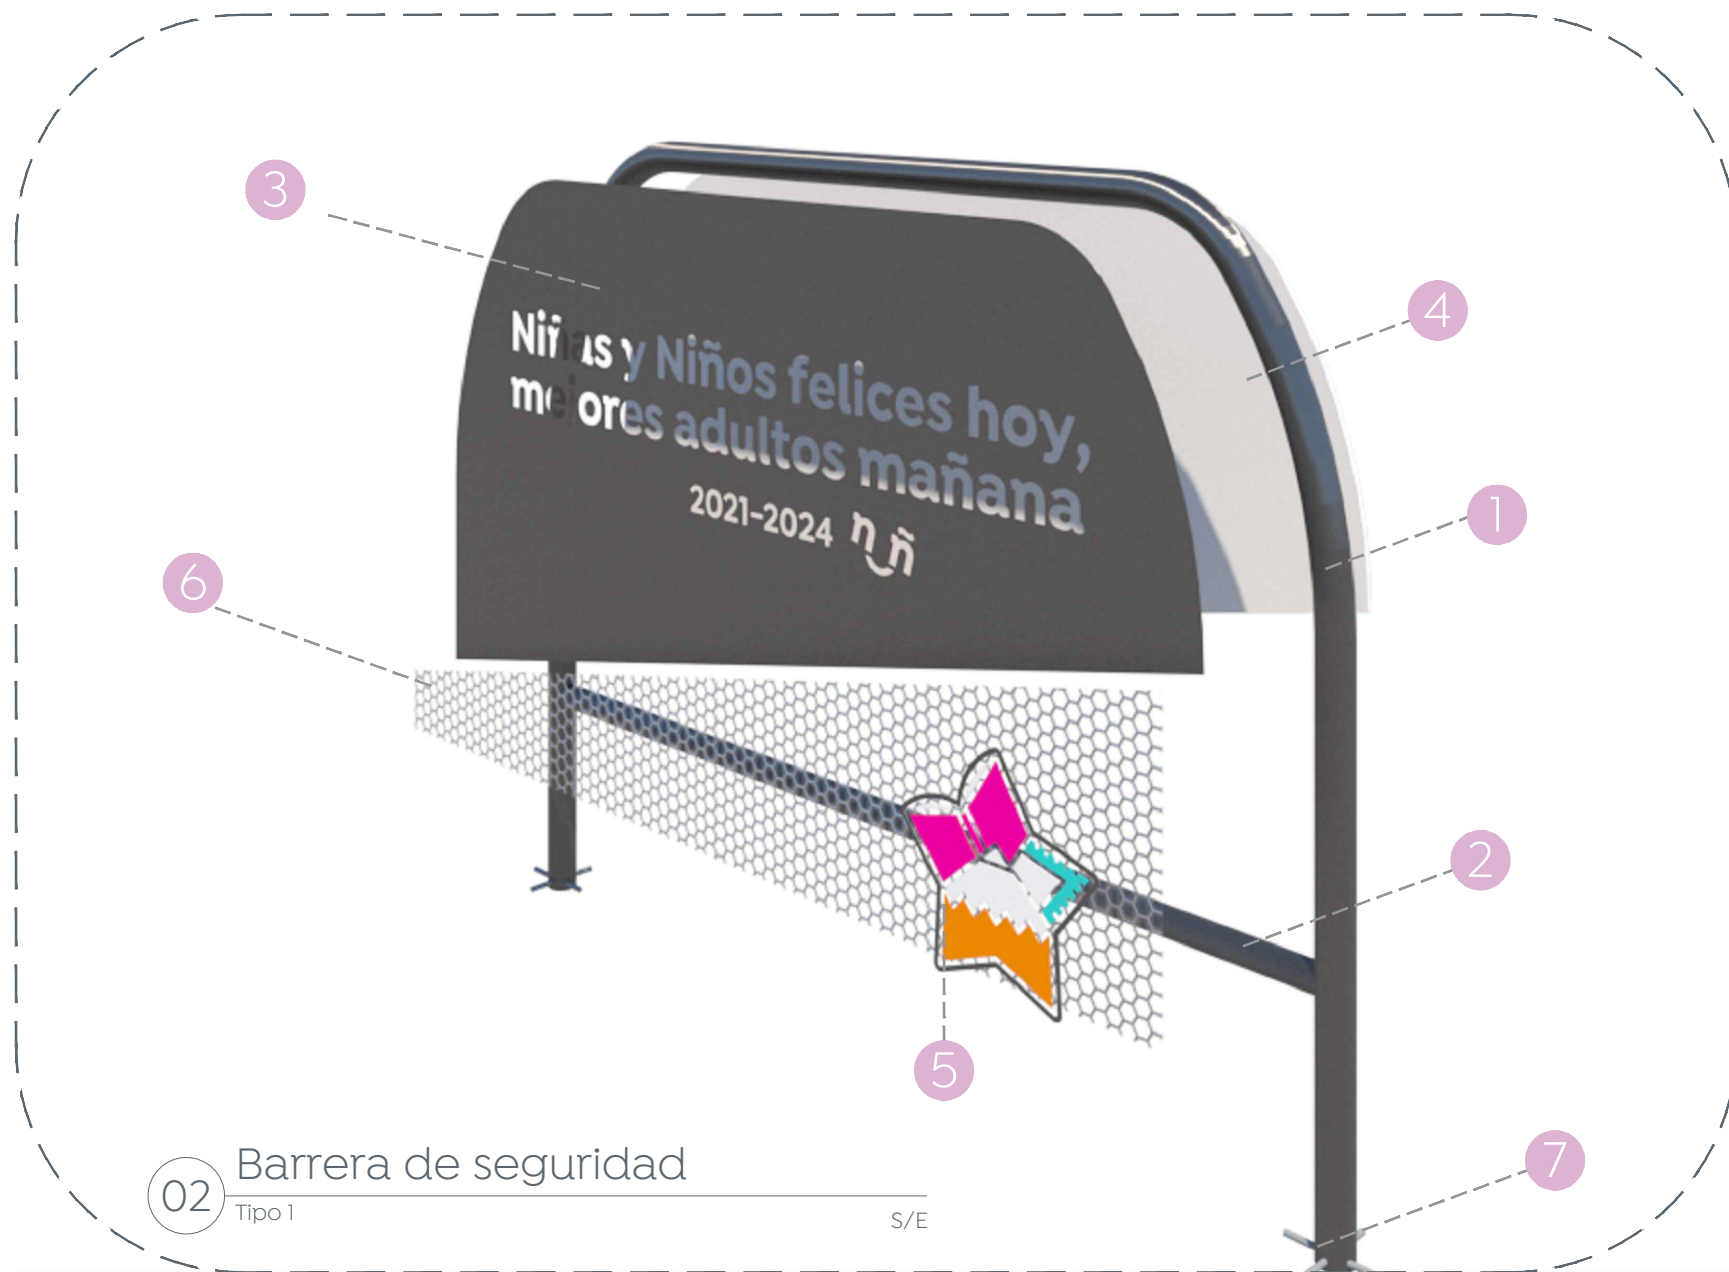

02 Barrera de seguridad Tipo 1 S/E

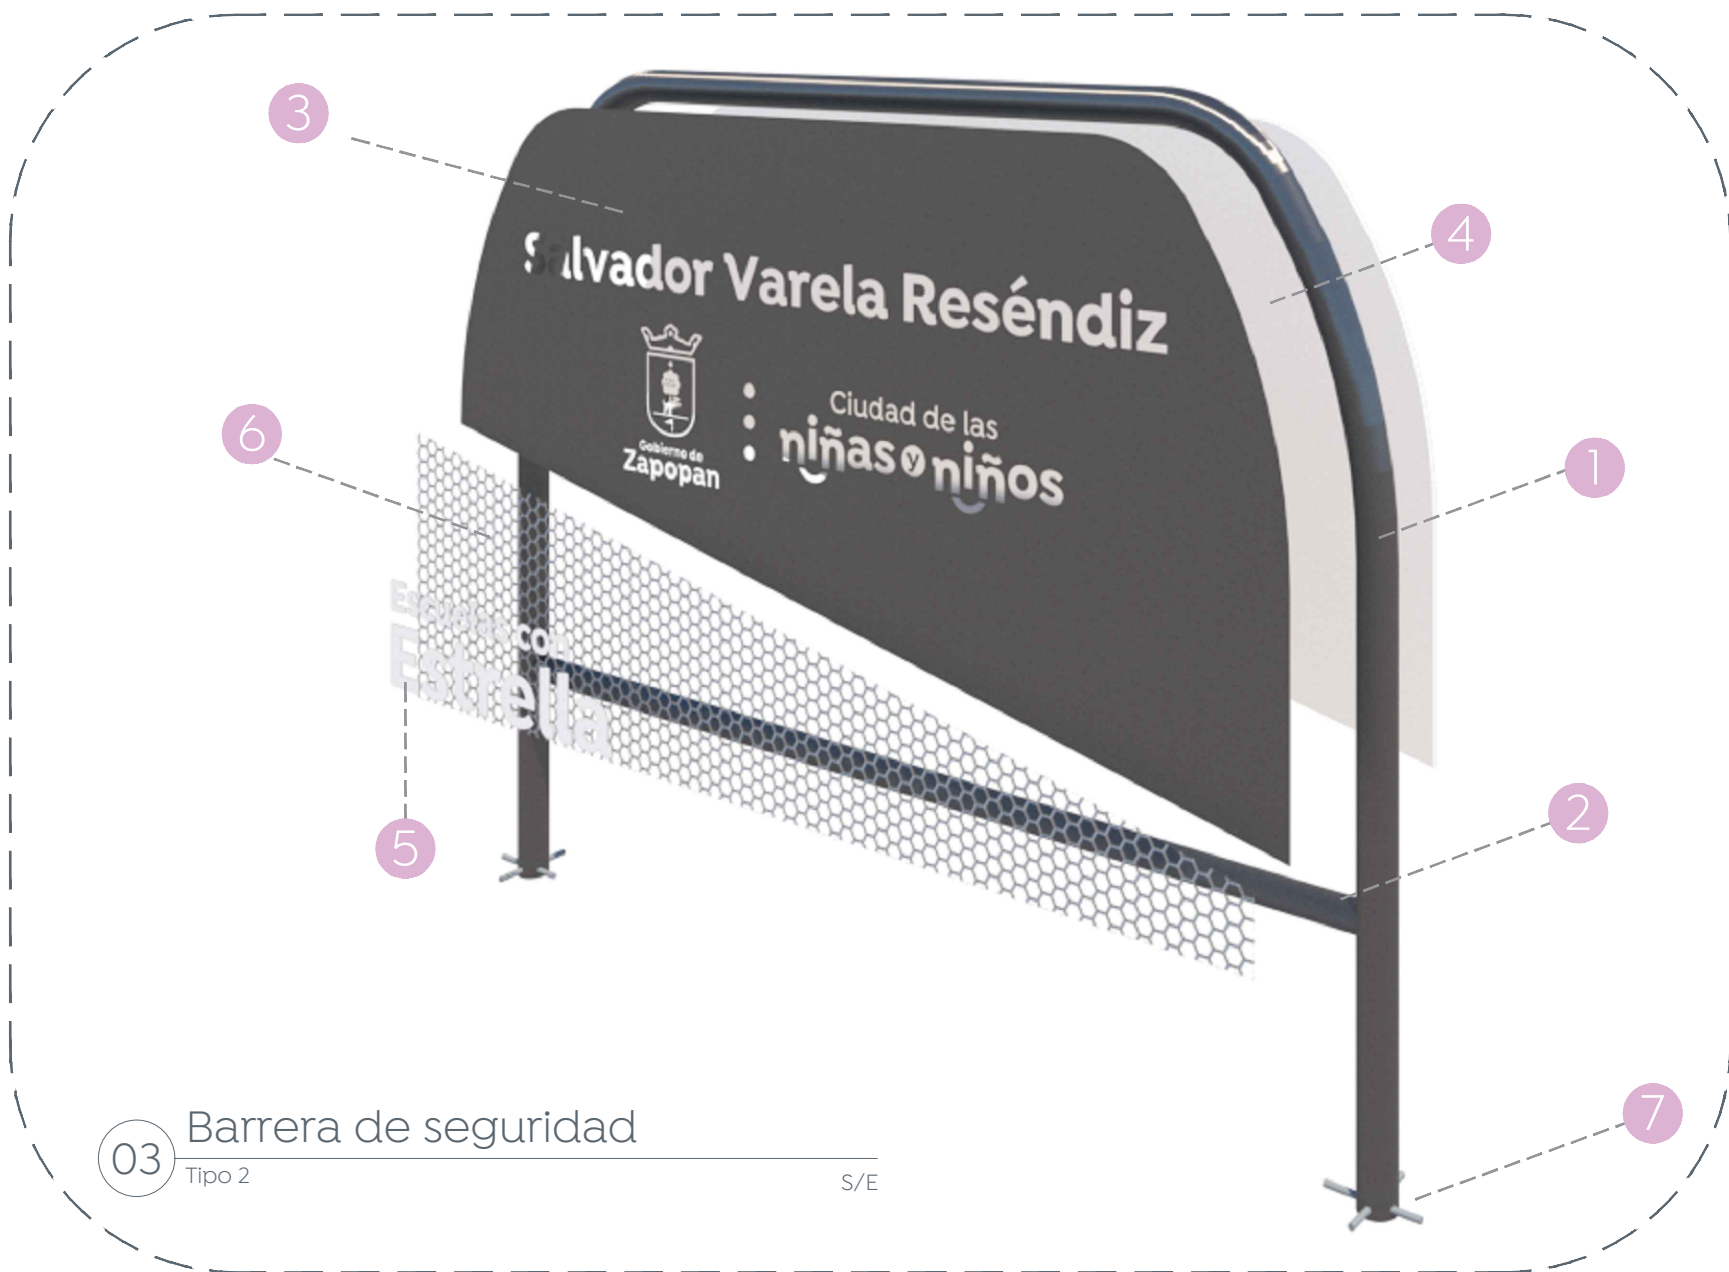

03 Barrera de seguridad Tipo 2 S/E

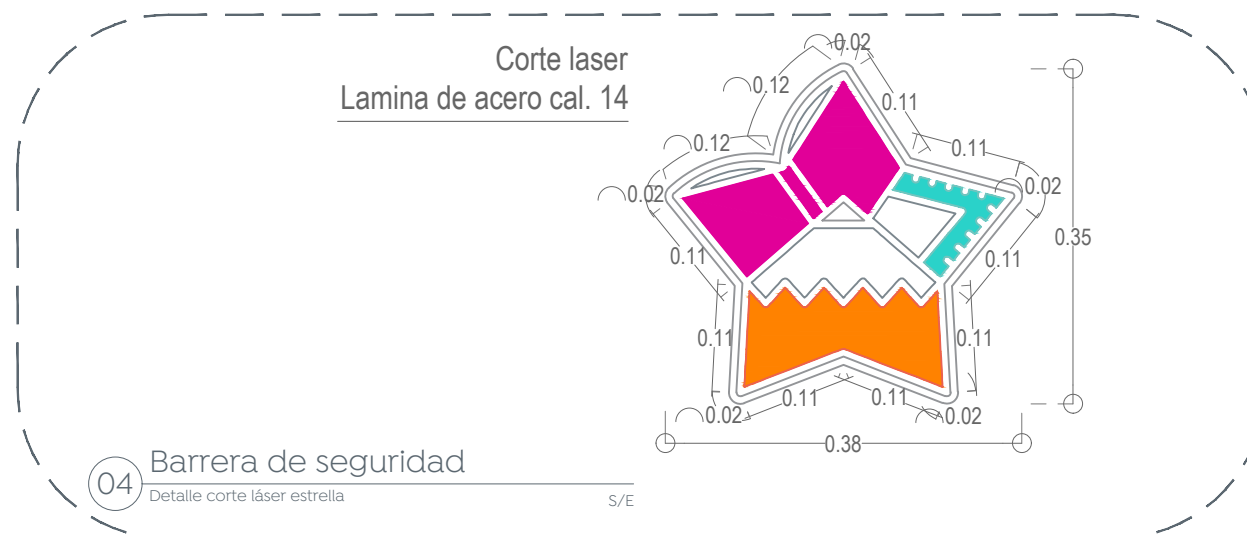

04 Barrera de seguridad Detalle corte láser estrella S/E



06 Placa conmemorativa Detalle corte láser S/E



05 Barrera de seguridad Detalle corte láser S/E

Nombre del proyecto:
 Estructuras con tonaría, rehabilitación de cancha de usos múltiples, patio cívico, accesibilidad universal, banquetas y otras complementarias en la Primaria Luis Donaldo Coloso Murieta (T/M), clave 14EPRI524, (T/V), clave 14EPRI525, calzada del Vergel, Jardines del Vergel, y Primaria Magisterio Nacional (T/M), clave 14EPRI522, Primaria 15 de Mayo (T/V), clave 14EPRI512Z, calle Chichén Itzá, Mesa Colorada Poniente, Municipio de Zapopan, Jalisco

Contenido del plano:
 Barrera de seguridad, Escuela Primaria Magisterio Nacional
 No. Contrato:
 DOPI-MUN-RM-IE-LP-048-2023
 Director de Obras Públicas e Infraestructura:
 Ing. Ismael Jáuregui Castañeda
 Jefe de la Unidad de Estudios y Proyectos:
 Arq. Edwin Aguiar Escatel
 Jefe de área:
 Arq. Angela Jazmín Vargas Olmedo
 Responsable del proyecto:
 Arq. Julio César Robles Ríos
 Ubicación:
 Chichén-itza 10, Mesa Colorada Poniente, 45204 Zapopan, Jal.

Norte: Fecha: Abril 2023
 Escala: Indicada
 Cotas: Metros Clave:
 EE-EP-MN-BS