



01 Detalle cancha de usos múltiples  
Trazo y balizamiento 1:50

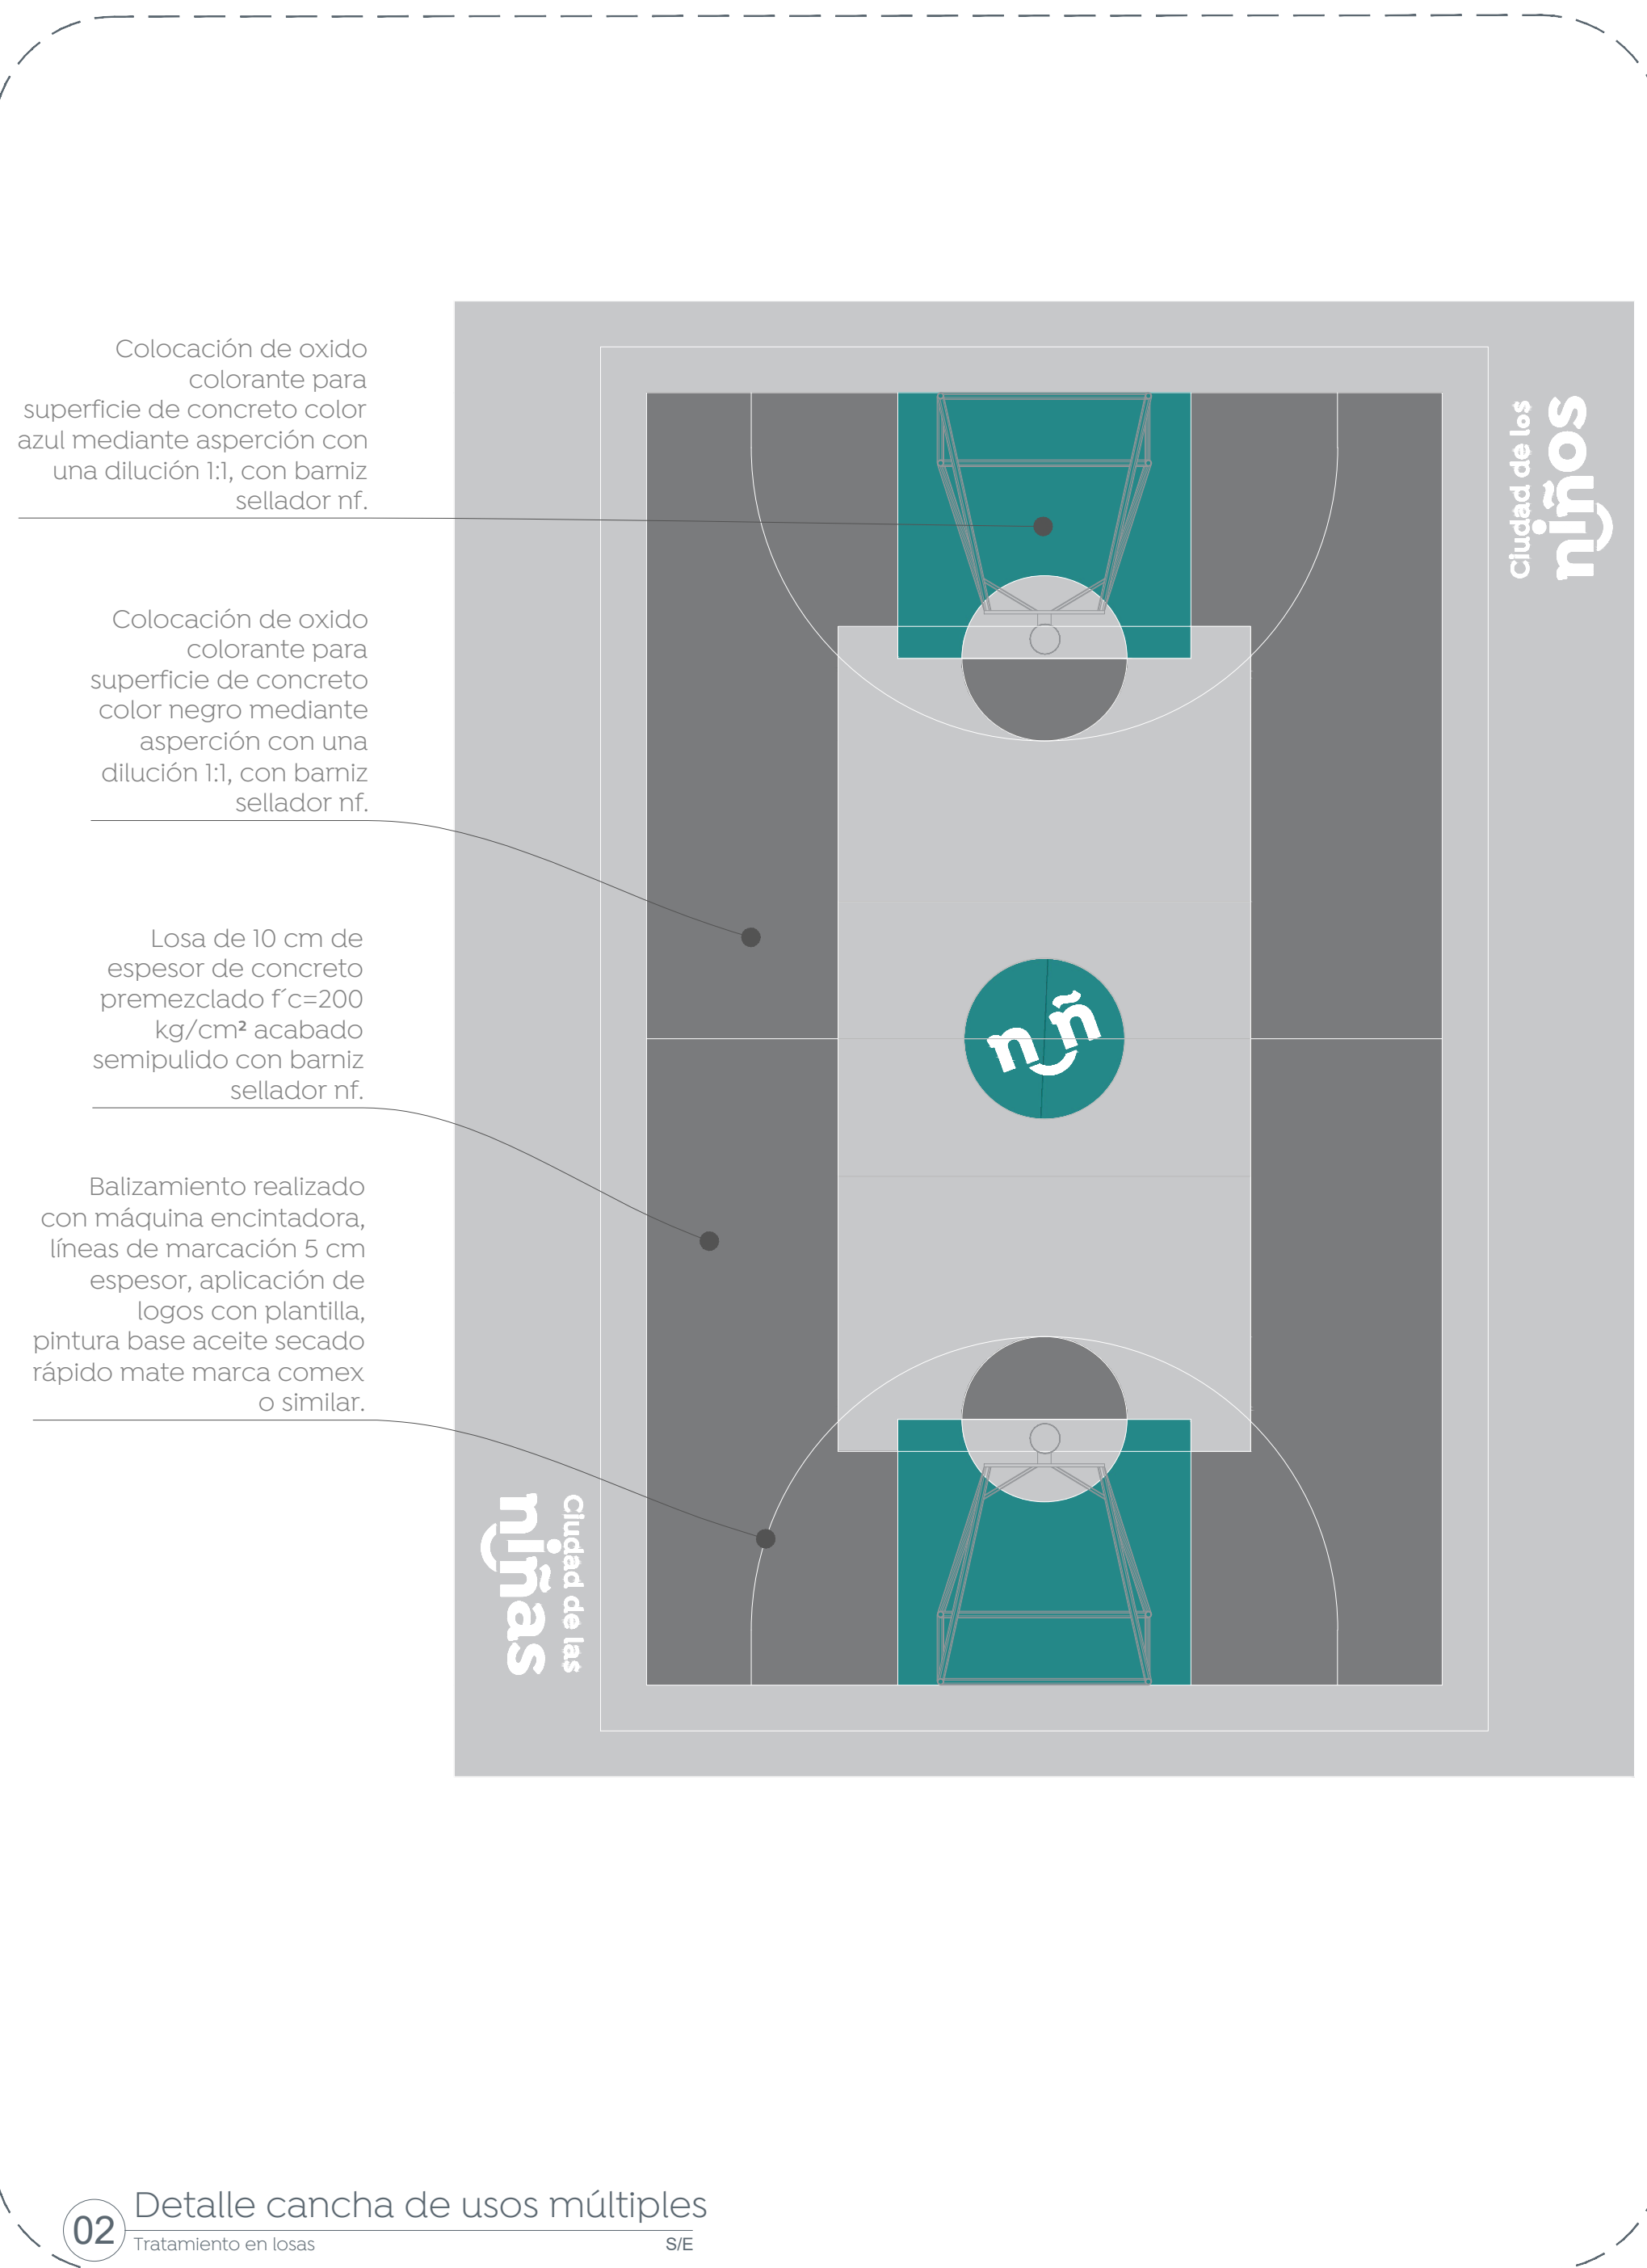

02 Detalle cancha de usos múltiples  
Tratamiento en losas S/E

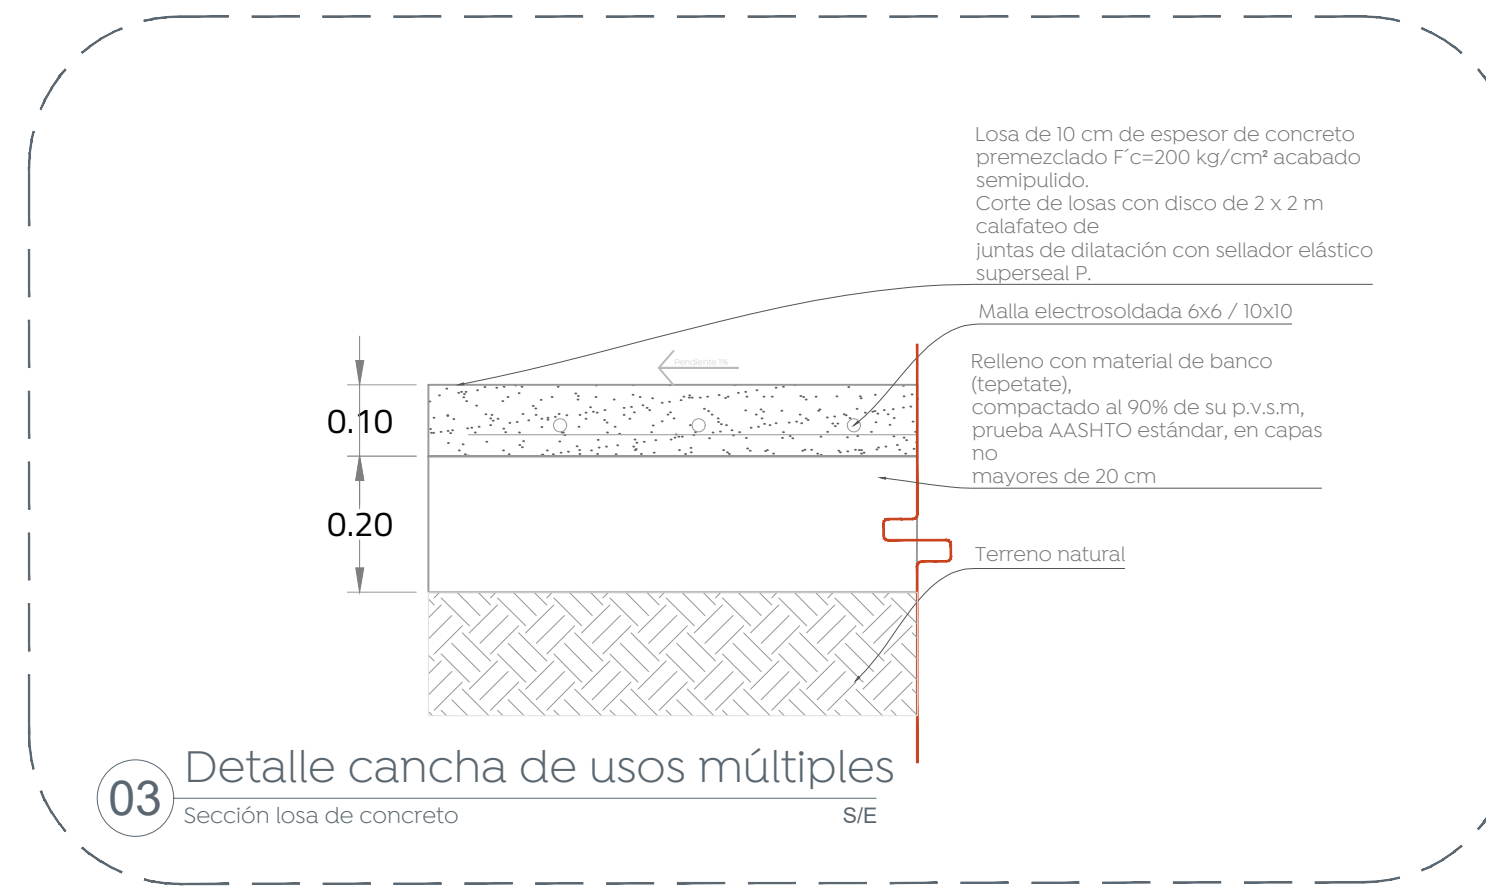


03 Detalle cancha de usos múltiples  
Sección losa de concreto S/E







04 Detalle 01  
Balizamiento ciudad de las niñas S/E

05 Detalle 02  
Balizamiento ciudad de los niños S/E

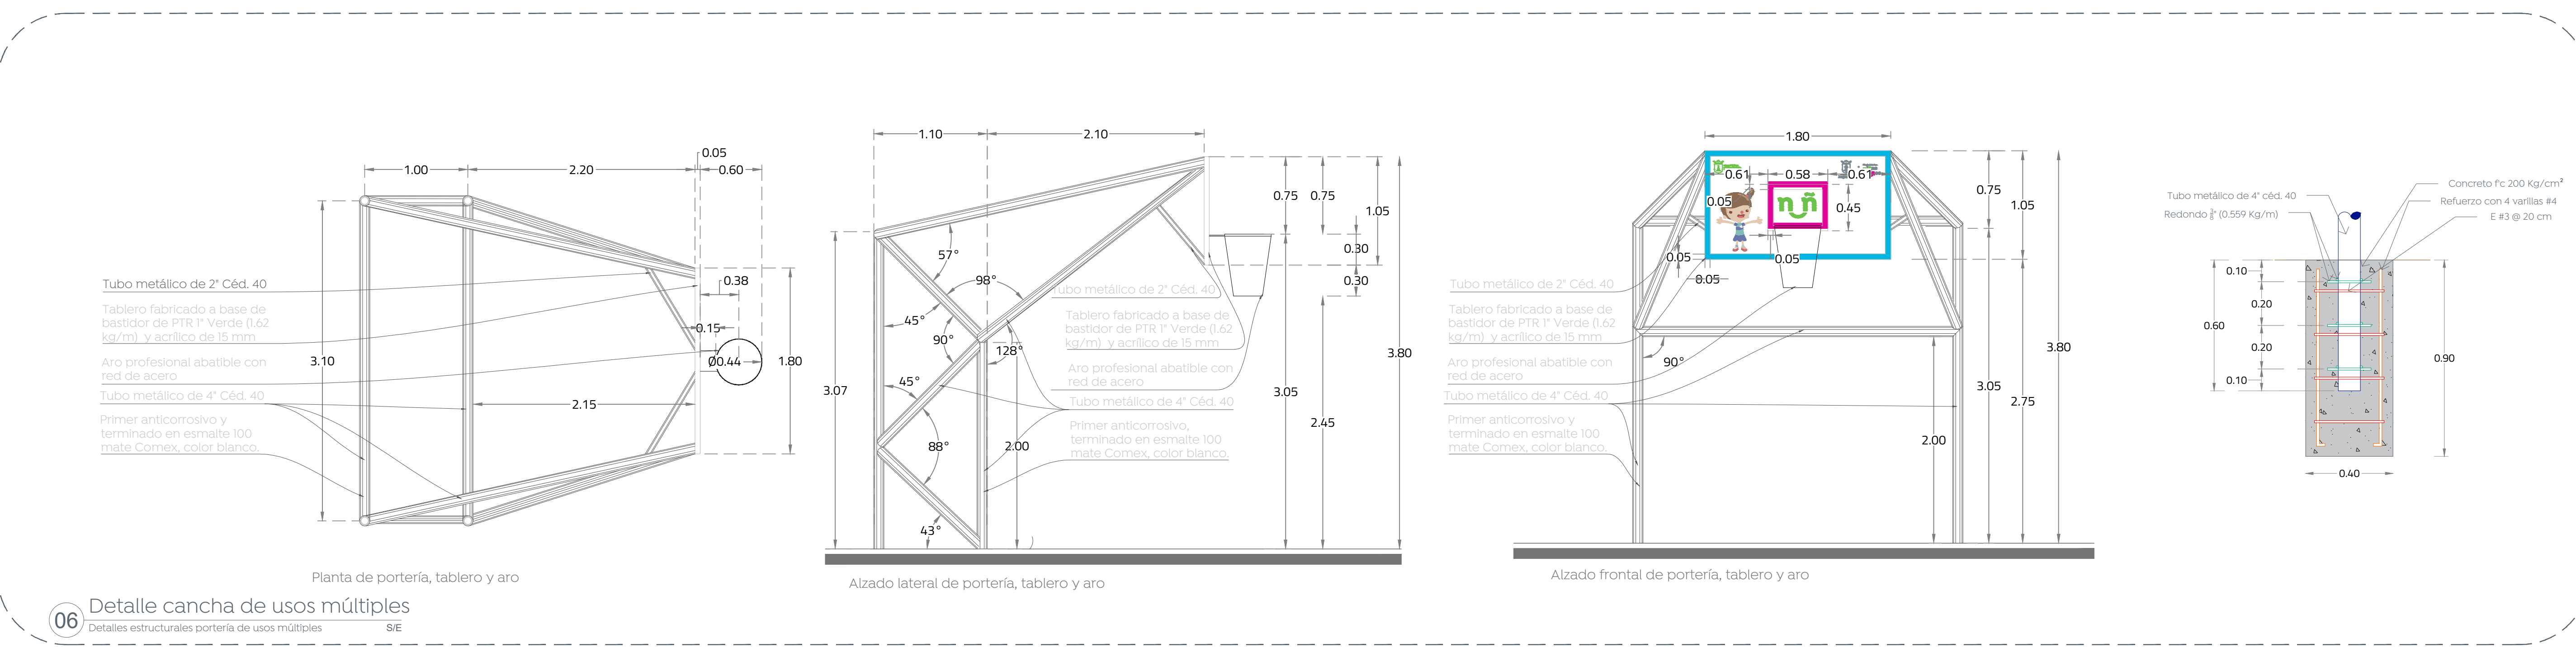

06 Detalle cancha de usos múltiples  
Detalles estructurales portería de usos múltiples S/E

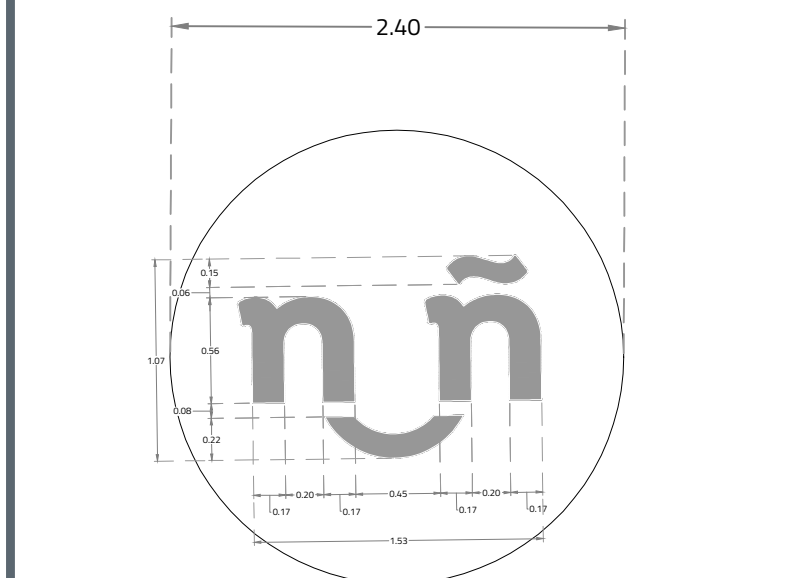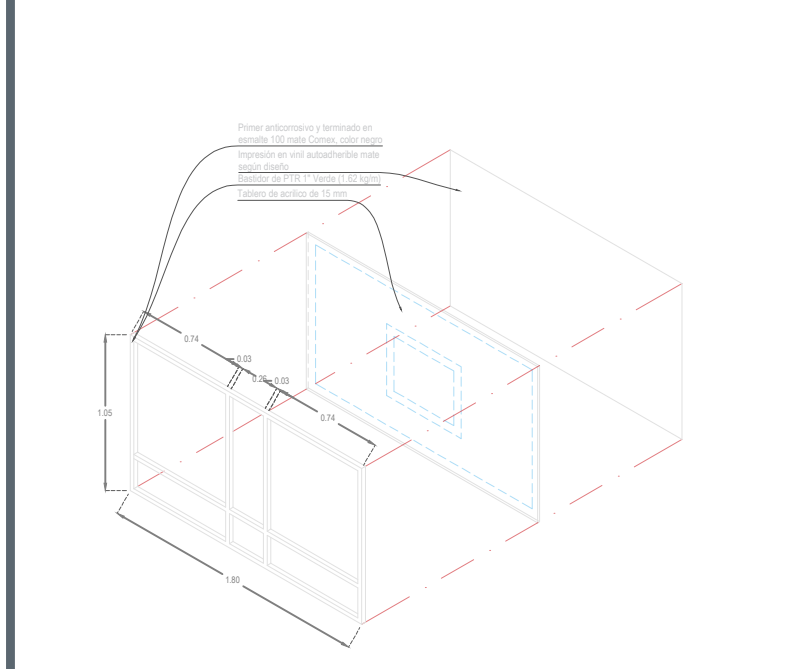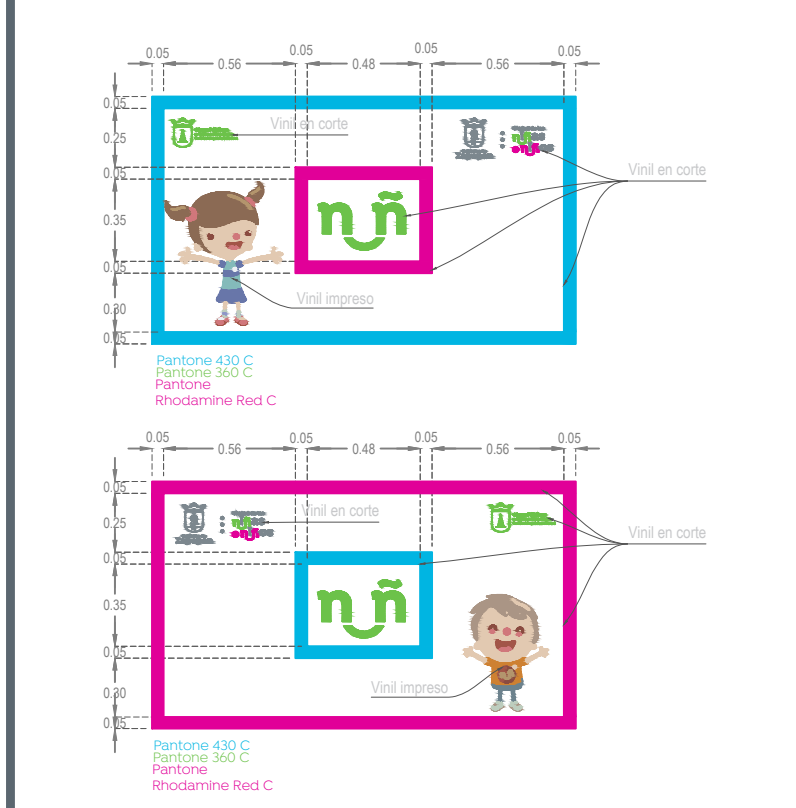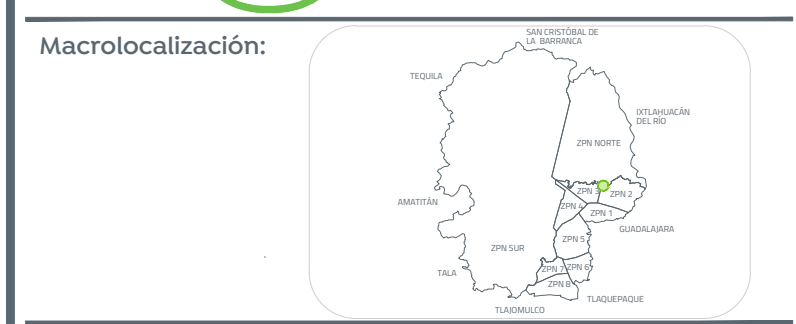

Det-03  
Nombre del proyecto: Estructuras con tonaría, rehabilitación de cancha de usos múltiples, patio cívico, accesibilidad universal, banquetas y otras complementarias en la Primaria Luis Donaldo Coloso Murieta (T.M), clave HEPRI525X, (T.V), clave HEPRI525X, calles del Vergel, Jardines del Vergel, y Primaria Magisterio Nacional (T.M), clave HEPRI522Z, Primaria 15 de Mayo (T.V), clave HEPRI525Z, calle Chichén Itzá, Mesa Colorada Poniente, Municipio de Zapopan, Jalisco.  
Contenido del plano: Detalles cancha usos múltiples, Escuela Primaria Magisterio Nacional.  
No. Contrato: DOPI-MUN-RM-IE-LP-048-2023  
Director de Obras Públicas e Infraestructura: Ing. Ismael Jáuregui Castañeda  
Jefe de la Unidad de Estudios y Proyectos: Arq. Edwin Aguiar Escatel  
Jefe de área: Arq. Angela Jazmín Vargas Olmedo  
Responsable del proyecto: Arq. Julio Cesar Robles  
Ubicación: Chichén-Itza 10, Mesa Colorada Poniente, 45204 Zapopan, Jal.  
Norte: Fecha: Abril 2023  
Escala: Indicada  
Anotaciones: Méetros Clave: EE-EP-MN-CAN