

Simbología:




01 Planta de conjunto
 Desmontaje

1:125

Simbología	Notas	Imagen
1	Desmontaje con recuperación de portería de usos múltiples	
2 Pza		
2	Desmontaje con recuperación de aparatos de ejercicios	
9 Pza		
3	Desmontaje con recuperación de barandal a base de tubular de 2" h=1.20 m.	
16.81 m		

Simbología	Notas	Imagen
4	Derribo de árbol Ficus con tronco de 20 cm de diametro y una altura aproximada de 7 metros incluye tocón.	
2 Pza		
5	Desmontaje con recuperación de malla ciclónica h=2.10 m.	
13.85 m		

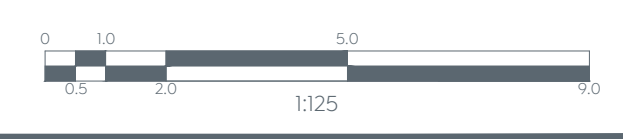

Nombre del proyecto:
 Estructuras con tonería, rehabilitación de cancha de usos múltiples, patio cívico, accesibilidad universal, banquetas y otras complementarias en la Primaria Luis Donaldo Coloso Murreta (T/M), clave HEPR1545X, (T/V), clave HEPR09155, calzada del Vergel, Jardines del Vergel, y Primaria Magisterio Nacional (T/M), clave HEPR1552Z, Primaria 15 de Mayo (T/V), clave HEPR1516Z, calle Chichén Itzá, Mesa Colorada Poniente, Municipio de Zapopan, Jalisco

Contenido del plano:
 Planta de Desmontajes, Escuela Primaria Magisterio Nacional.

No. Contrato:
 DOPI-MUN-RM-IE-LP-048-2023

Director de Obras Públicas e Infraestructura:
 Ing. Ismael Jáuregui Castañeda

Jefe de la Unidad de Estudios y Proyectos:
 Arq. Edwin Aguiar Escatel

Jefe de área:
 Arq. Angela Jazmin Vargas Olmedo

Responsable del proyecto:
 Arq. Julio César Robles Ríos

Ubicación:
 Chichen-itza 10, Mesa Colorada Poniente, 45204 Zapopan, Jal.

Norte:

Fecha: Abril 2023
 Escala: 1:125
 Cotas: Metros Clave:
 EE-EP-MN-DES