






Especificaciones:  
 Pintura en estructura: primer anticorrosivo y terminado en esmalte 100 mate comex, color blanco.

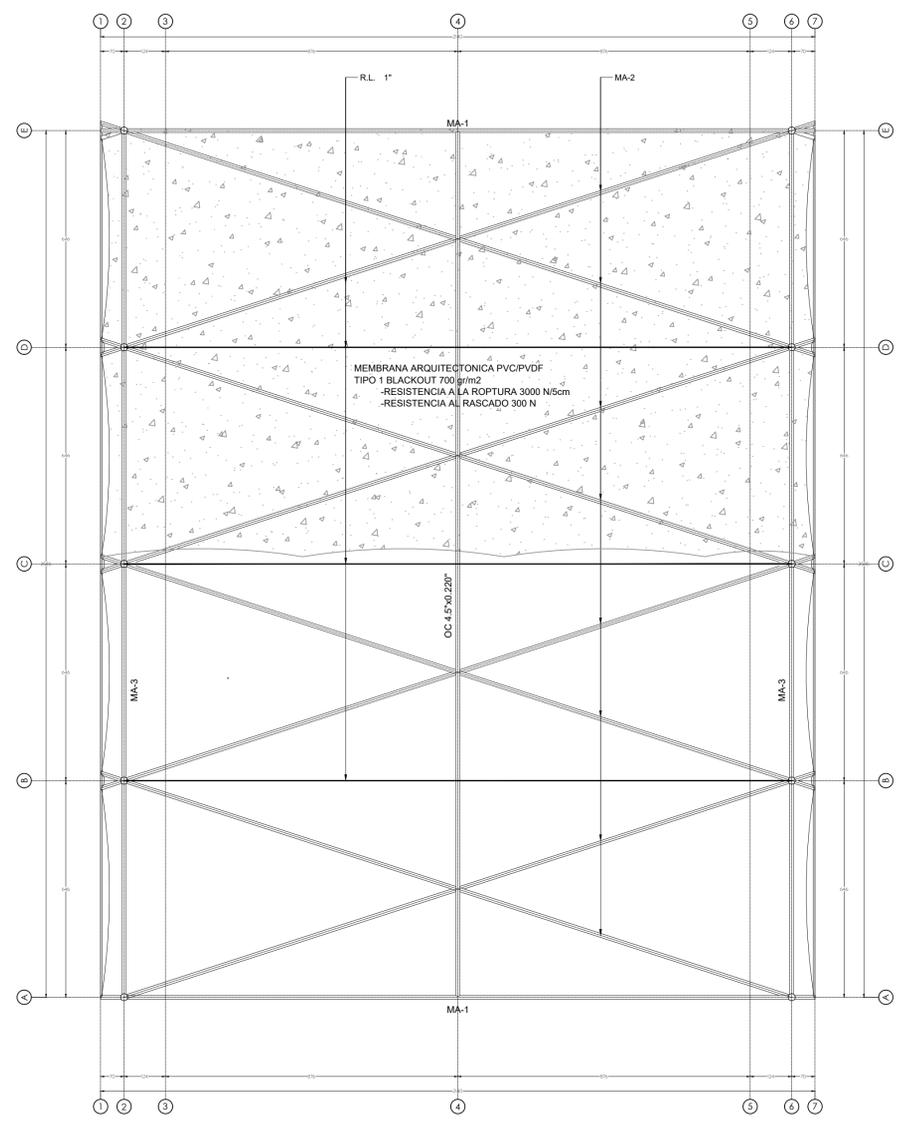


01 Cubierta membrana  
cm 1:100

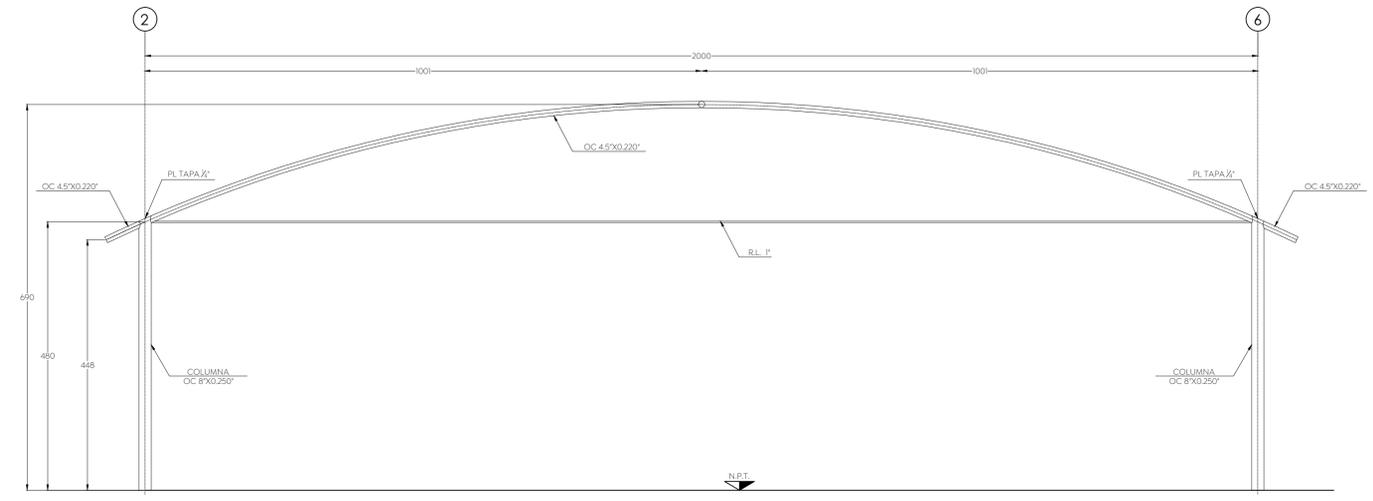

02 Sección Marco MA-1  
cm 1:60

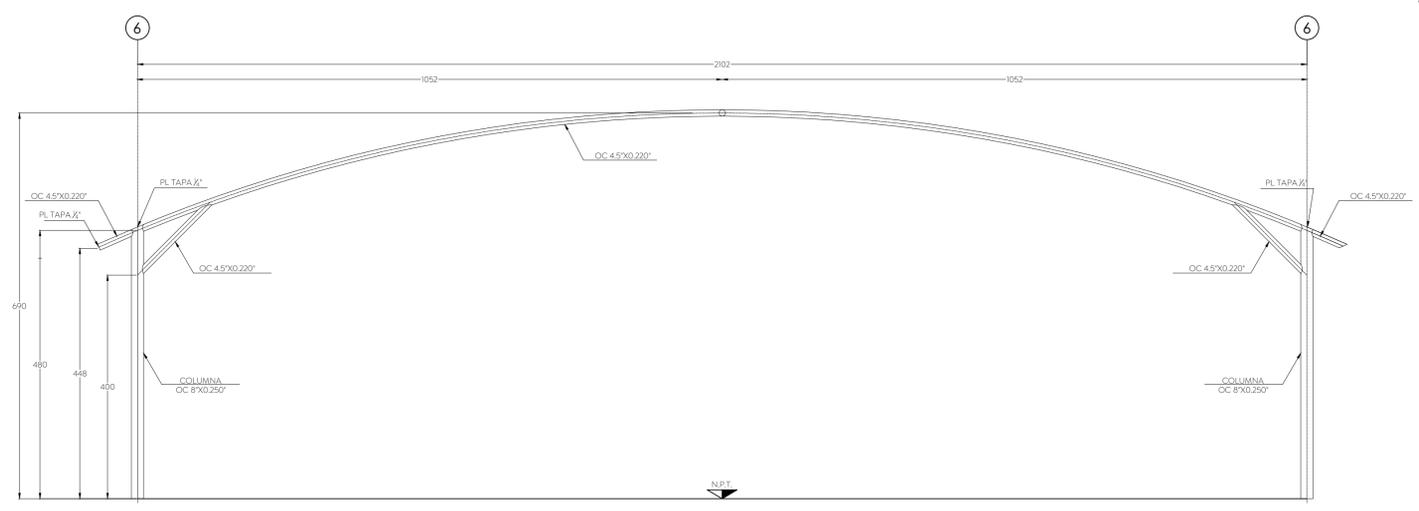

03 Sección Marco MA-2  
cm 1:60

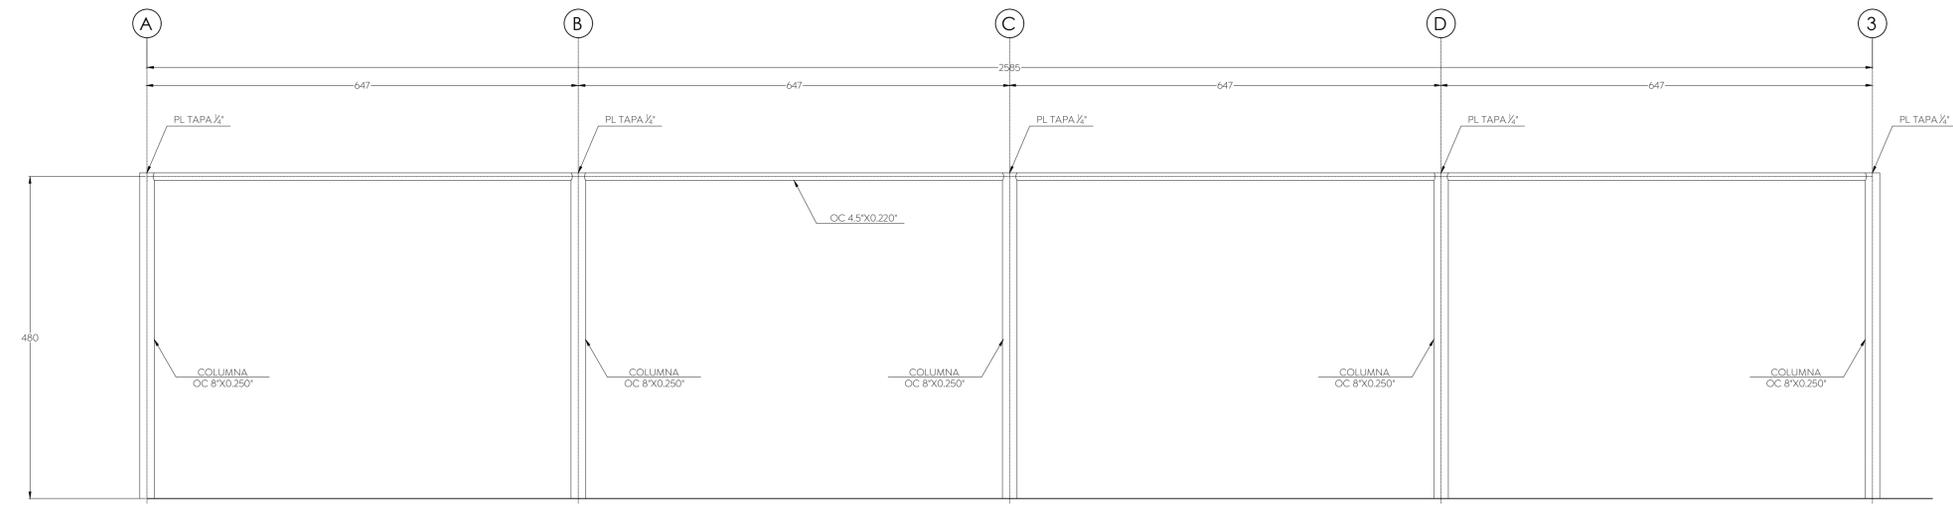

04 Sección Marco MA-3  
cm 1:50

**NOTA GENERAL**  
**VERIFICAR TODAS LAS CONEXIONES EXISTENTES Y CALIDAD DE SOLDADURA EN TODAS LAS CONEXIONES Y EMPATES.**

Nombre del proyecto:  
 Estructuras con tonaria, rehabilitación de cancha de usos múltiples, patio cívico, accesibilidad universal, banquetas y obras complementarias en la Primaria Luis Donaldo Colosio Muñieta (T/M), clave HEPRI5452, (T/V), clave HEPRI55, calleada del Vergel, Jardines del Vergel, y Primaria Magisterio Nacional (T/M), clave HEPRI502Z, Primaria 15 de Mayo (T/V), clave HEPRI502, calle Chichén Itzá, Mesa Colorada Poniente, Municipio de Zapopan, Jalisco

Contenido del plano:  
**Planta Estructural de Refuerzos en cubierta.**  
 No. Contrato:  
**DOPI-MUN-RM-IE-LP-048-2023**  
 Director de Obras Públicas e Infraestructura:

**Ing. Ismael Jáuregui Castañeda**  
 Jefe de la Unidad de Estudios y Proyectos:

**Arq. Edwin Aguilar Escatel**  
 Jefe de área:

Responsable del proyecto:  
**Arq. Julio César Robles Ríos**  
 Empresa:  
**VaCo, Servicios de Ingeniería Civil.**

Ubicación:  
 Calle Calz. del Vergel 2321, Jardines del Vergel, 45130 Zapopan, Jal.

Fecha: Marzo 2023  
 Escala: Indicada  
 Cotas: Indicada Clave: