


01 Planta de conjunto
Vegetación 1:200

1		Primavera (Tabebuia donnell-smithii) Altura Min. 2 m	
2	2 Piezas	Tabachin rojo (Delonix Regia) Altura Min. 2 m	
2	2 Piezas		

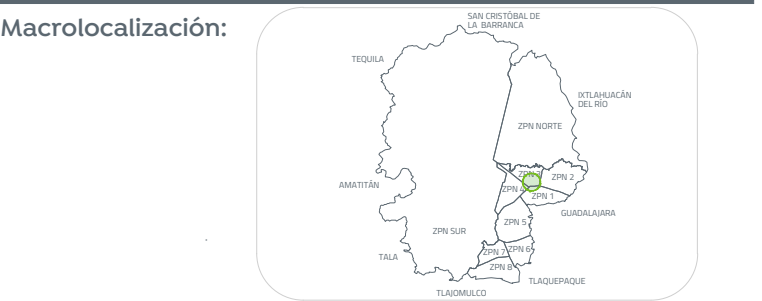

Simbología:

Nombre del proyecto:
Estructuras con terraza, rehabilitación de cancha de usos múltiples, patio cívico, accesibilidad universal, banquetas y obras complementarias en la Primaria Luis Donaldo Colosio Murrieta (T/M), clave 14EPR1545X, (T/V), clave 14EPR09155, calzada del Vergel, Jardines del Vergel, y Primaria Magisterio Nacional (T/M), clave 14EPR15022, Primaria 15 de Mayo (T/V), clave 14EPR1518Z, calle Chichén Itzá, Mesa Colorada Poniente, Municipio de Zapopan, Jalisco

Contenido del plano:
Planta de vegetación, Escuela Primaria Luis Donaldo Colosio Murrieta.
No. Contrato:

DOPI-MUN-RM-IE-LP-048-2023
Director de Obras Públicas e Infraestructura:

Ing. Ismael Jáuregui Castañeda
Jefe de la Unidad de Estudios y Proyectos:

Arq. Edwin Aguiar Escatel
Jefe de área:
Arq. Angela Jazmin Vargas Olmedo
Responsable del proyecto:
Arq. Julio César Robles Ríos

Ubicación:
Calle Calz. del Vergel 2321, Jardines del Vergel, 45130 Zapopan, Jal.

Fecha: Marzo 2023
Escala: 1:200
Cotas: Metros Clave:
EE-EP-LDCM-VEG