
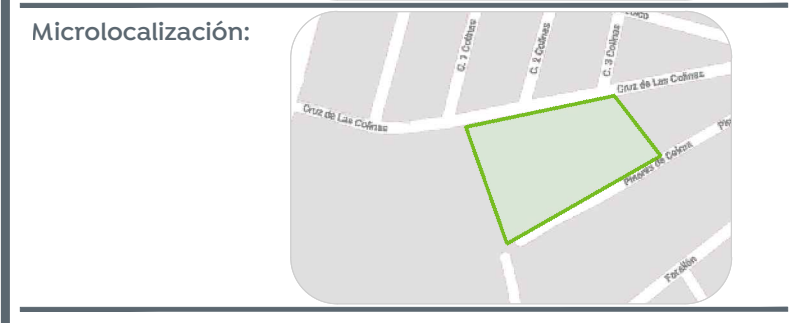


Municipio de San Pedro Tlaquepaque

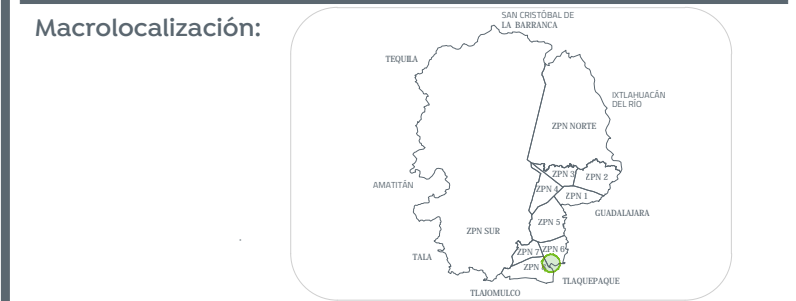

Simbología:

	Césped
	Construcción
	LÍMITE DE PROPIEDAD
	JARDINERA
	LOSA
	RAMPA
	PROYECCIÓN
	PROYECCIÓN RAMPA
	SALÓN
	RAMPA
	BANQUETAS
	LOTIFICACIÓN

Simbología de nivel

	NPT 1536.19
	Poste teléfono
	Columna
	Rampa
	Árbol 1
	Árbol 2
	Palmera
	Luminaria pública
	Caja de válvulas slapa pública
	Poste comisión federal de electricidad
	Cota superior Cota arrasre
	LUMINARIA Luminaria tipo farol

Nombre del proyecto:
 Estructuras con rampas, rehabilitación de cancha de usos múltiples, patio cívico, accesibilidad universal, banquetas, cruces peatonales y obras complementarias en el Preescolar Sor Juana Inés de la Cruz (T7A), clave 14EN0212, Preescolar Estefanía Castañeda (T7A), clave 14EN0210, calle Colima, el Alamo, y Secundaria Técnica 88 Juan Avila Lopez, clave 14DST0088F, calle Vista a la Catedral, Loma Bonita Ejidal, Municipio de Zapopan, Jalisco

Contenido del plano:
 Estado actual, Escuela Secundaria Técnica #88.

No. Contrato:
 DOPI-MUN-RM-IE-LP-049-2023

Director de Obras Públicas e Infraestructura:
 Ing. Ismael Jáuregui Castañeda

Jefe de la Unidad de Estudios y Proyectos:
 Arq. Edwin Aguilar Escatel

Jefe de área:
 Arq. Angela Jazmin Vargas Olmedo

Responsable del proyecto:
 Arq. Julio César Robles Rios

Ubicación:
 C. Vista a la Catedral SN, Cerro del Tesoro, 45080 Zapopan, Jal.

Fecha: Febrero 2023
 Escala: 1:300
 Cotas: Metros Clave: EE-ES-T88-EA

