

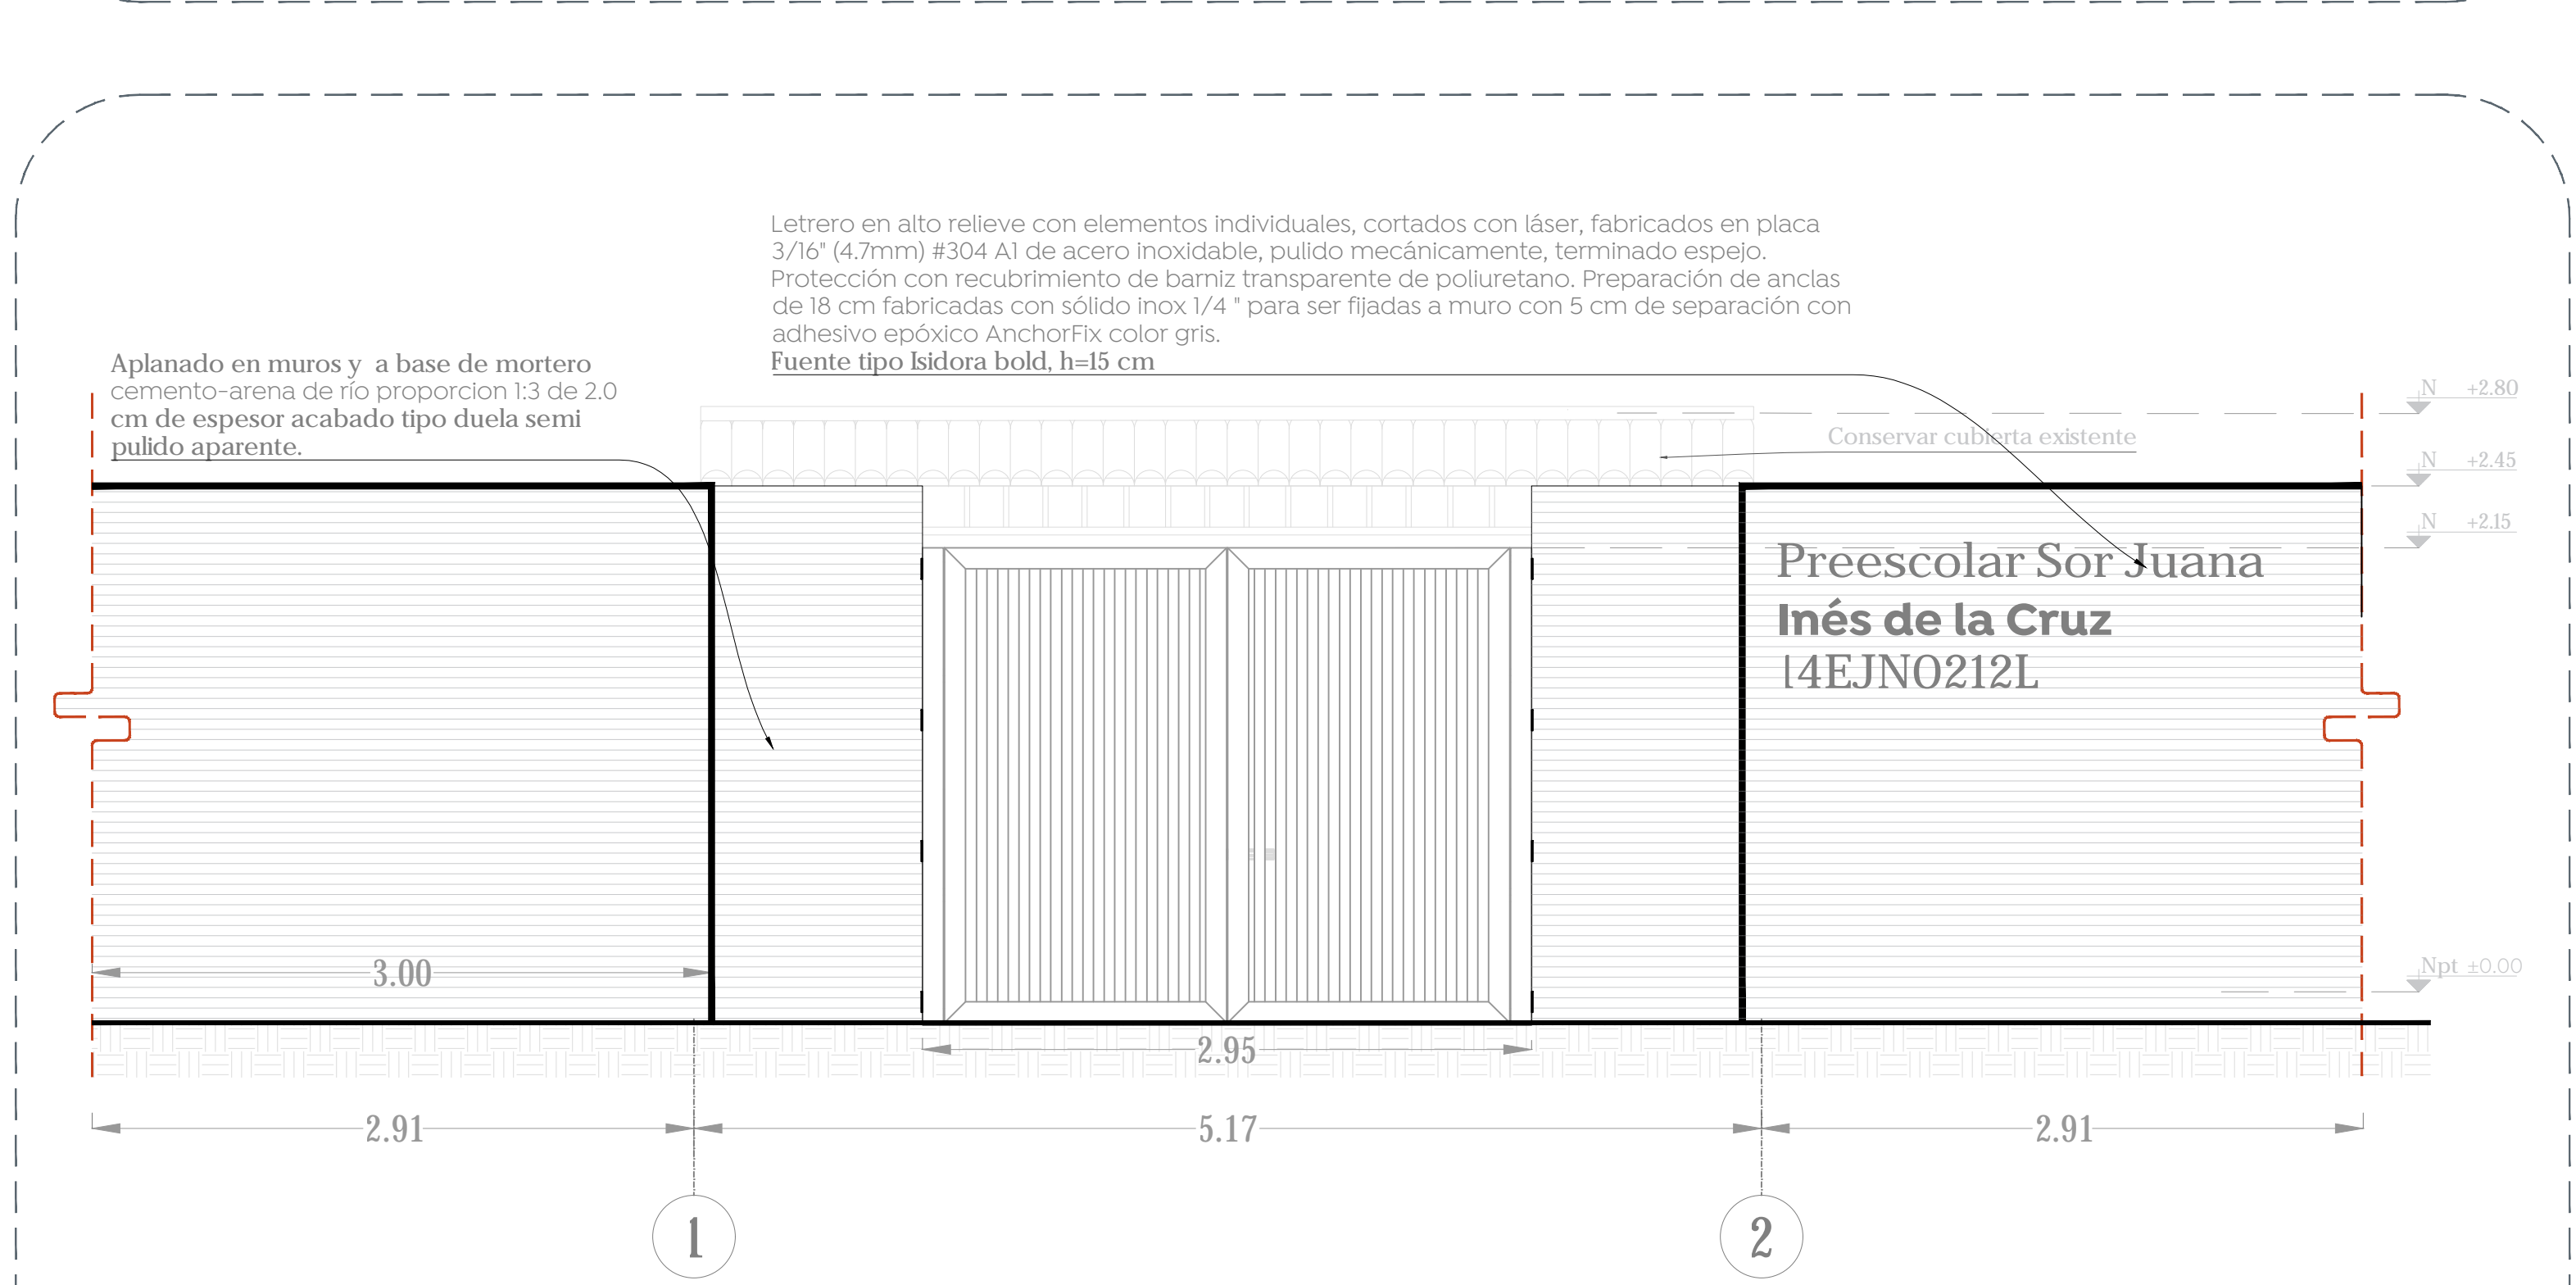



Simbología:

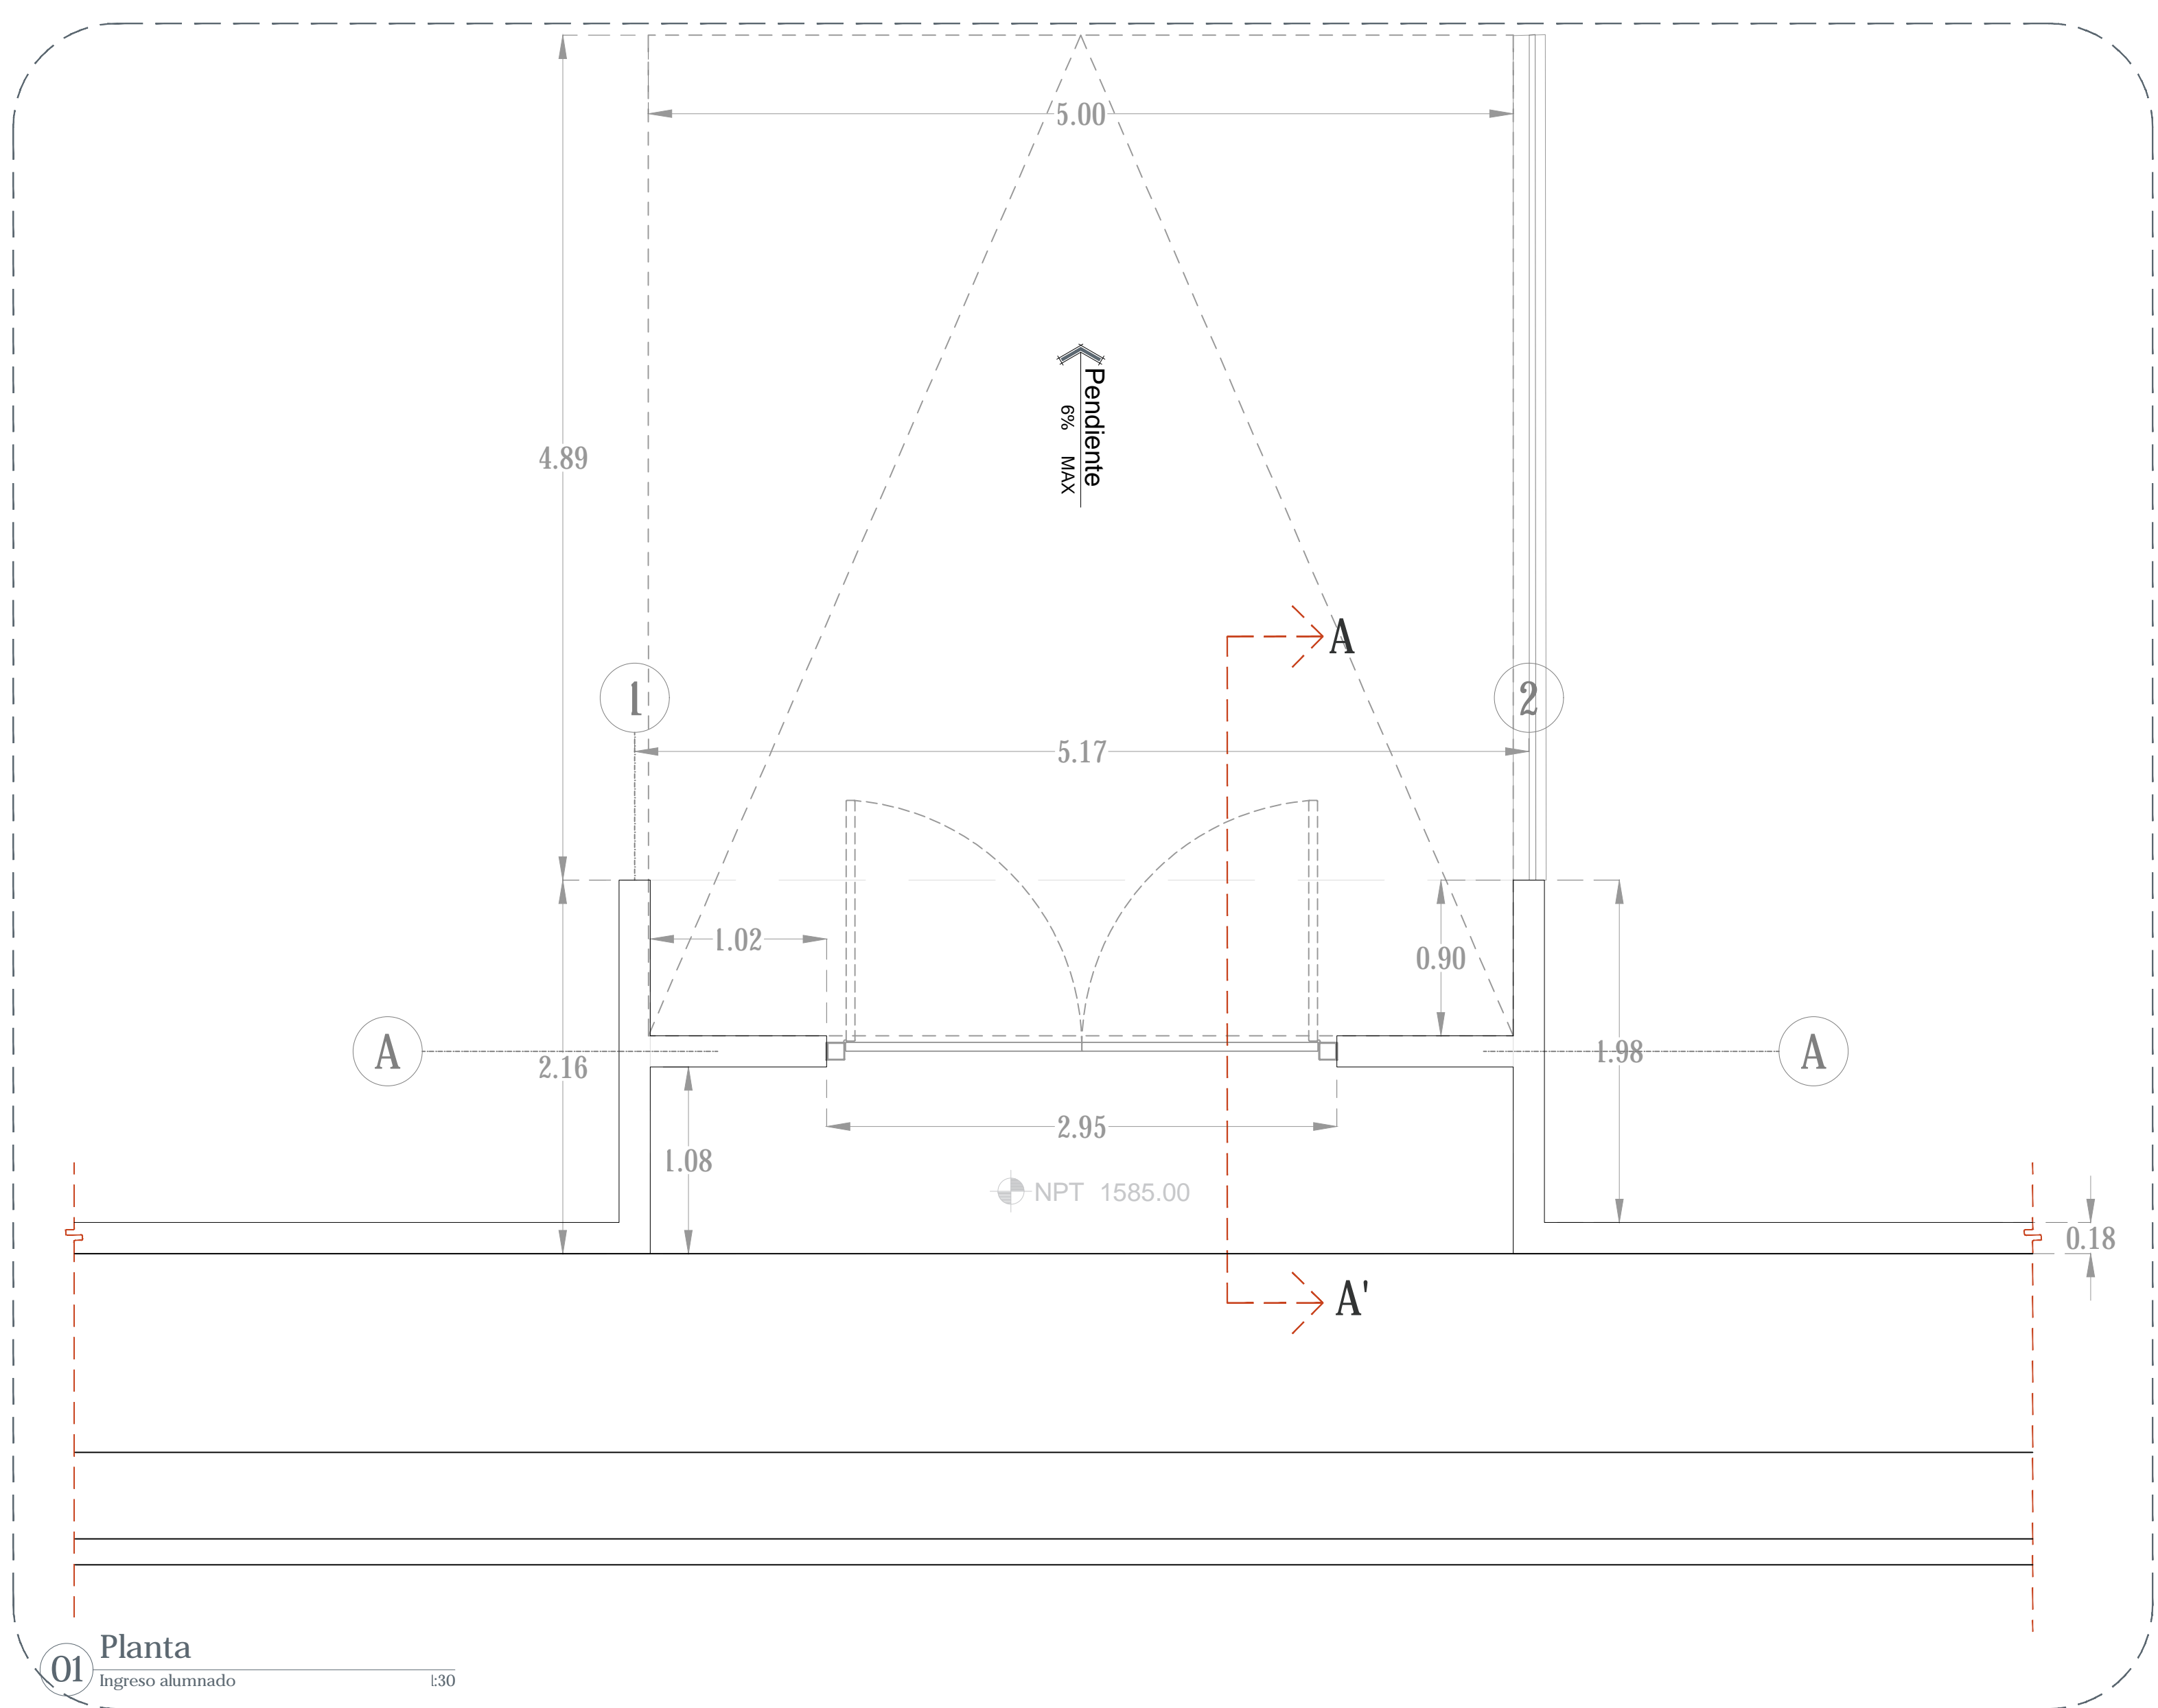

02 Alzado frontal
 Ingreso alumnado 1:30

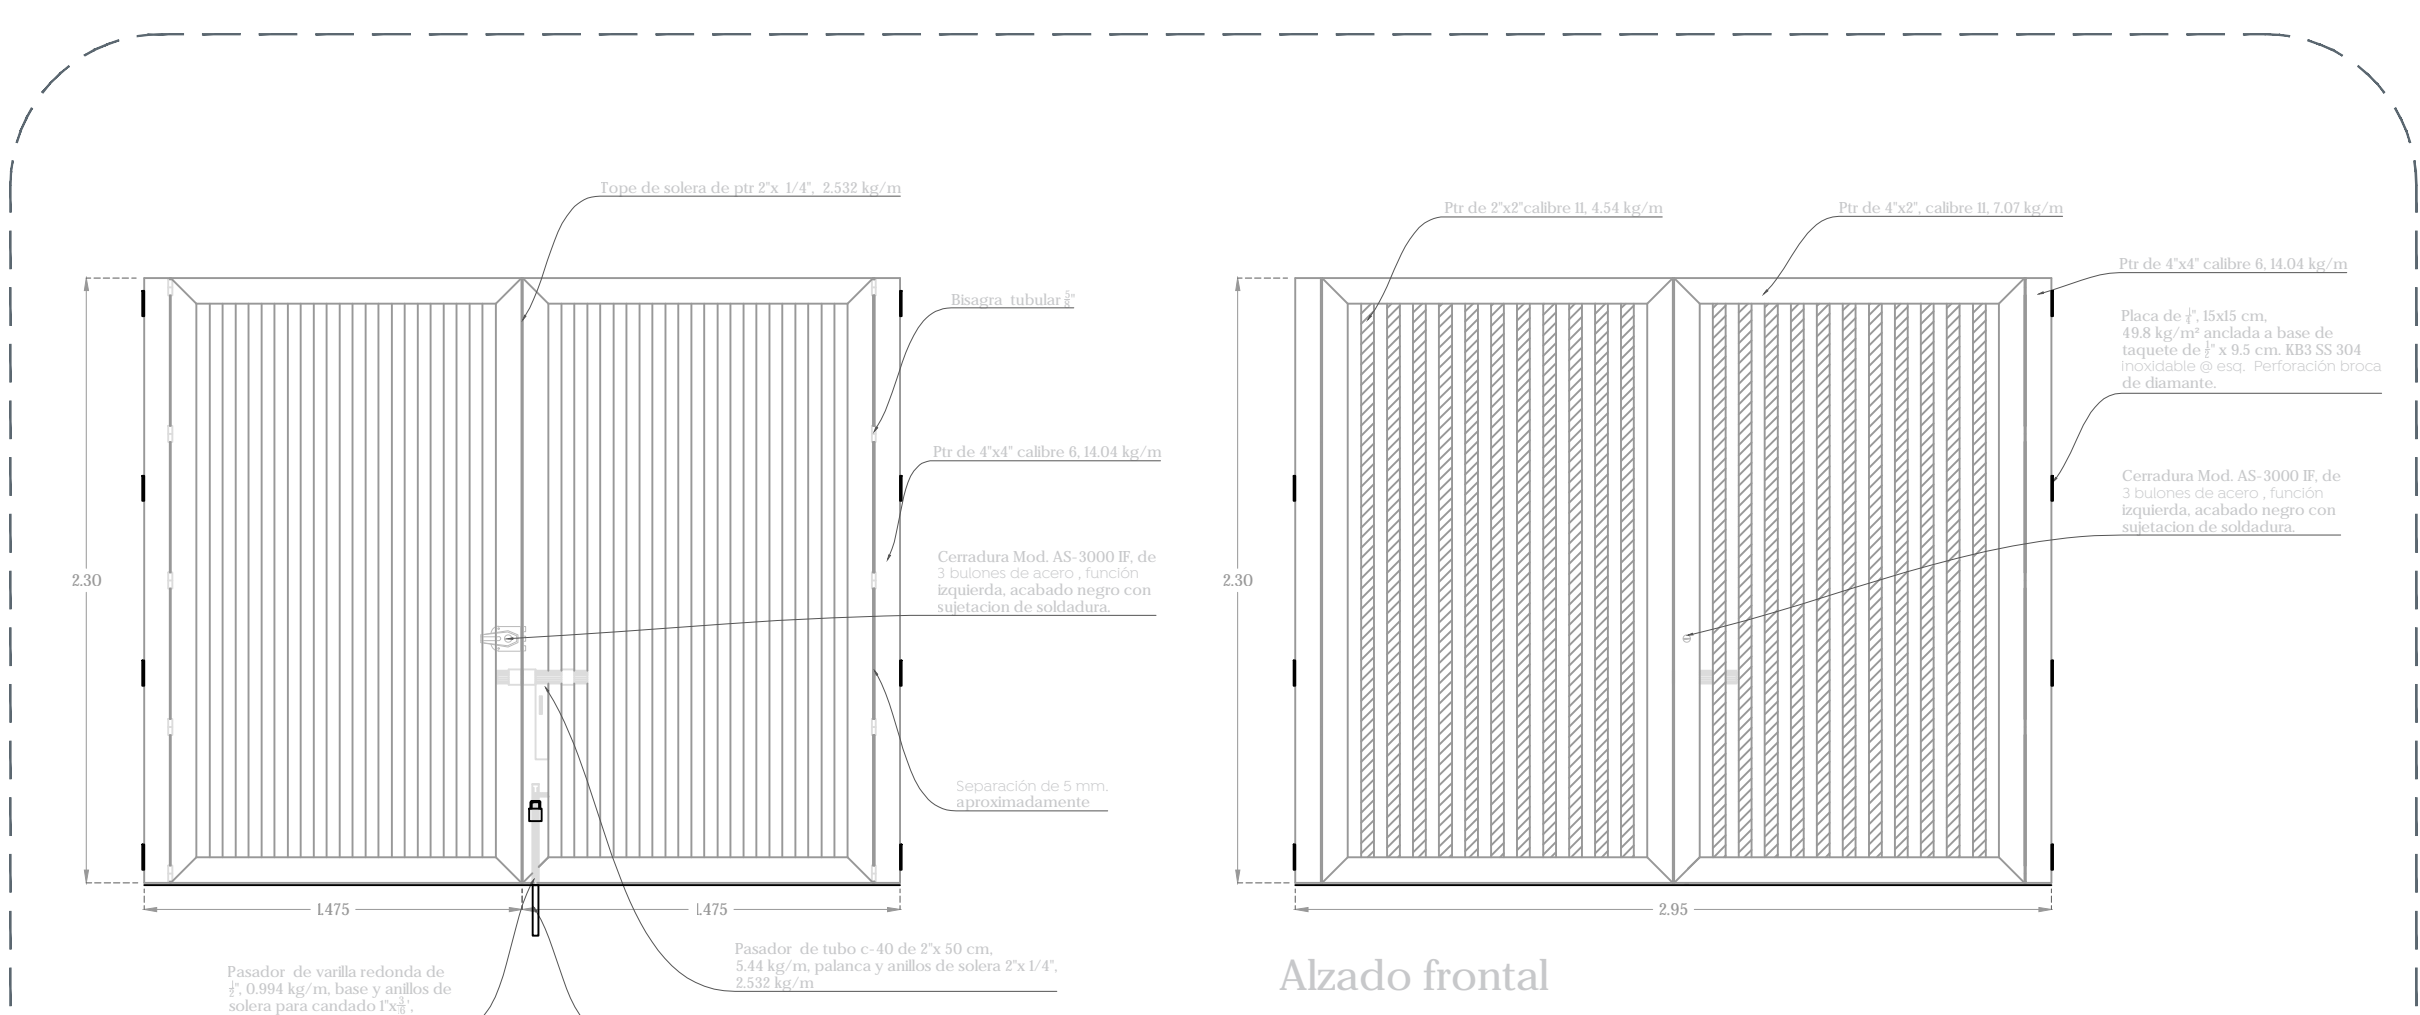

03 Detalle portón de ingreso
 Ingreso alumnado 1:30

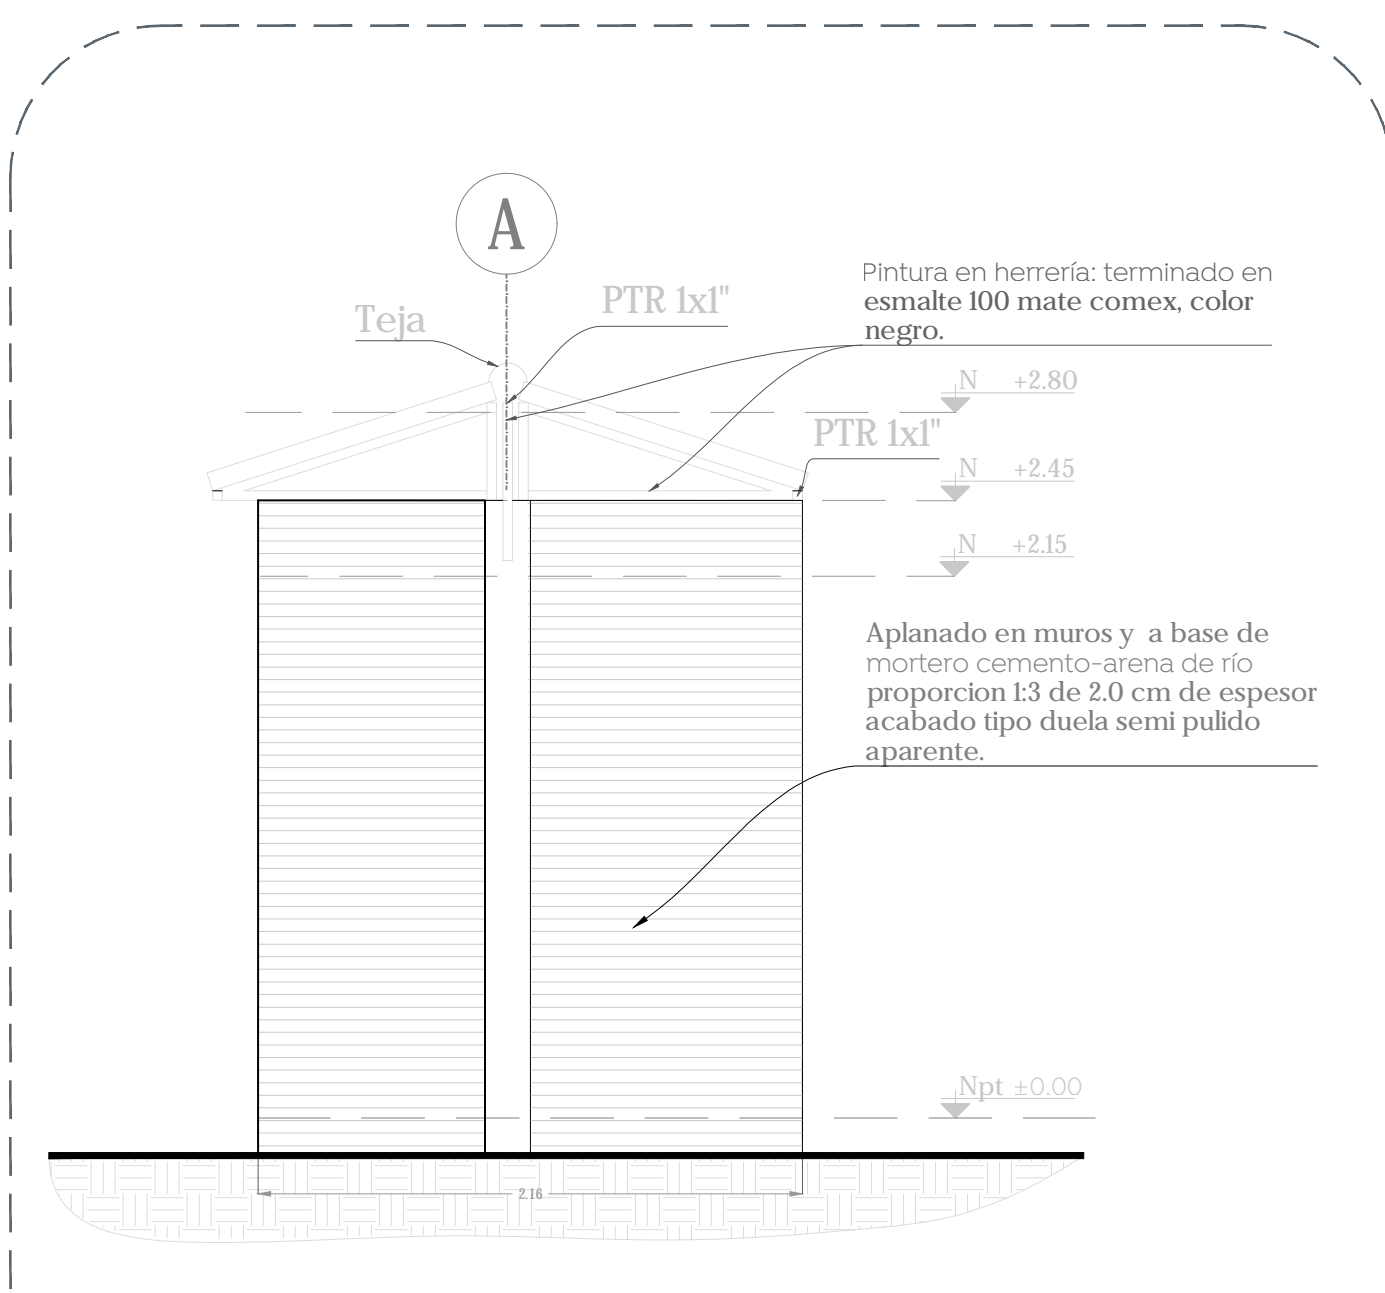

04 Sección A-A
 Ingreso alumnado 1:30

Nombre del proyecto:
 Estructuras con baranda, rehabilitación de cancha de usos múltiples, patio cívico, accesibilidad universal, banquetas, cruces peatonales y obras complementarias en el Preescolar Sor Juana Inés de la Cruz (77A), clave 14EJN0212L, Preescolar Estefanía Castañeda (77V), clave 14EJN0262L, calle Colima, el Mante, y Secundaria Técnica 89 Juan Avila Lopez, clave 14DST0088F, calle Vista a la Catedral, Loma Bonita Ejidal, Municipio de Zapopan, Jalisco.

Contenido del plano:
Ingreso de alumnado, Preescolar Sor Juana Inés de la Cruz

No. Contrato:
 DOPI-MUN-RM-IE-LP-049-2023

Director de Obras Públicas e Infraestructura:
Ing. Ismael Jáuregui Castañeda

Jefe de la Unidad de Estudios y Proyectos:
Arq. Edwin Aguilar Escatel

Jefe de área:
Arq. Angela Jazmin Vargas Olmedo

Responsable del proyecto:
Arq. Julio César Robles Ríos

Ubicación:
 C. Colima 238, El Mante, Zapopan, Jal.

Fecha: marzo 23
 Escala: 1:30
 Cotas: Metros Clave: EE-PE-SJIC-ING