





Simbología	Mobiliario / Especificación	Imagen
●	ISLA DE JUEGOS DE JUNGLA MEDIDAS: 6.70m x 3.10m x 5.00m Codigo: INPTJ04	
l pza		

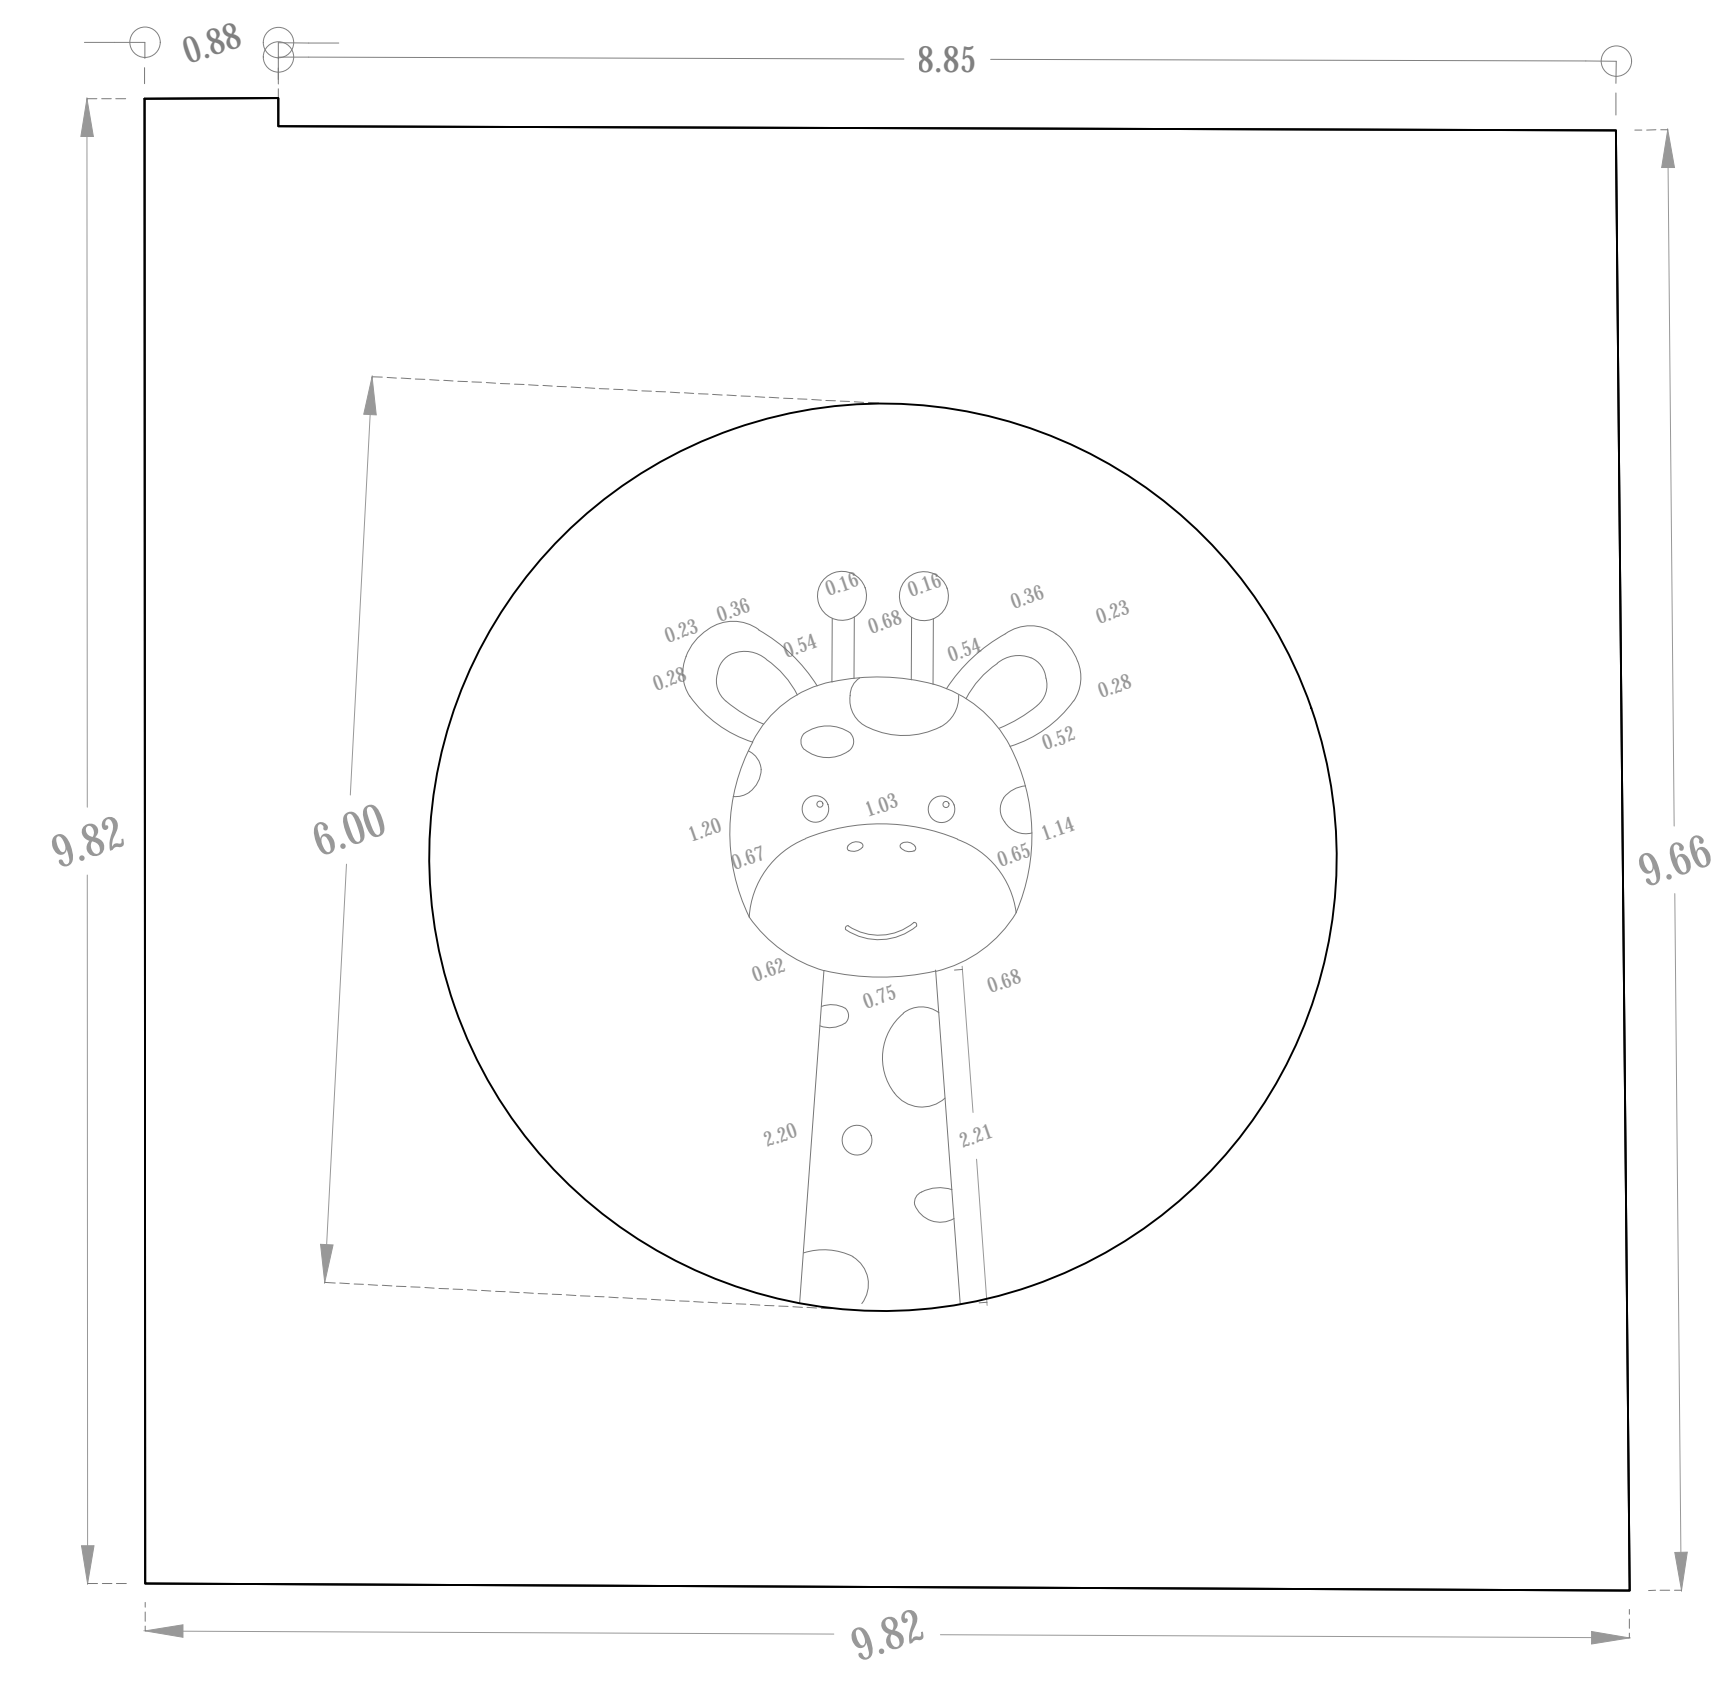


02 Diseño piso amortiguante
Mobiliario 1:50

01 Planta de conjunto
Mobiliario E100

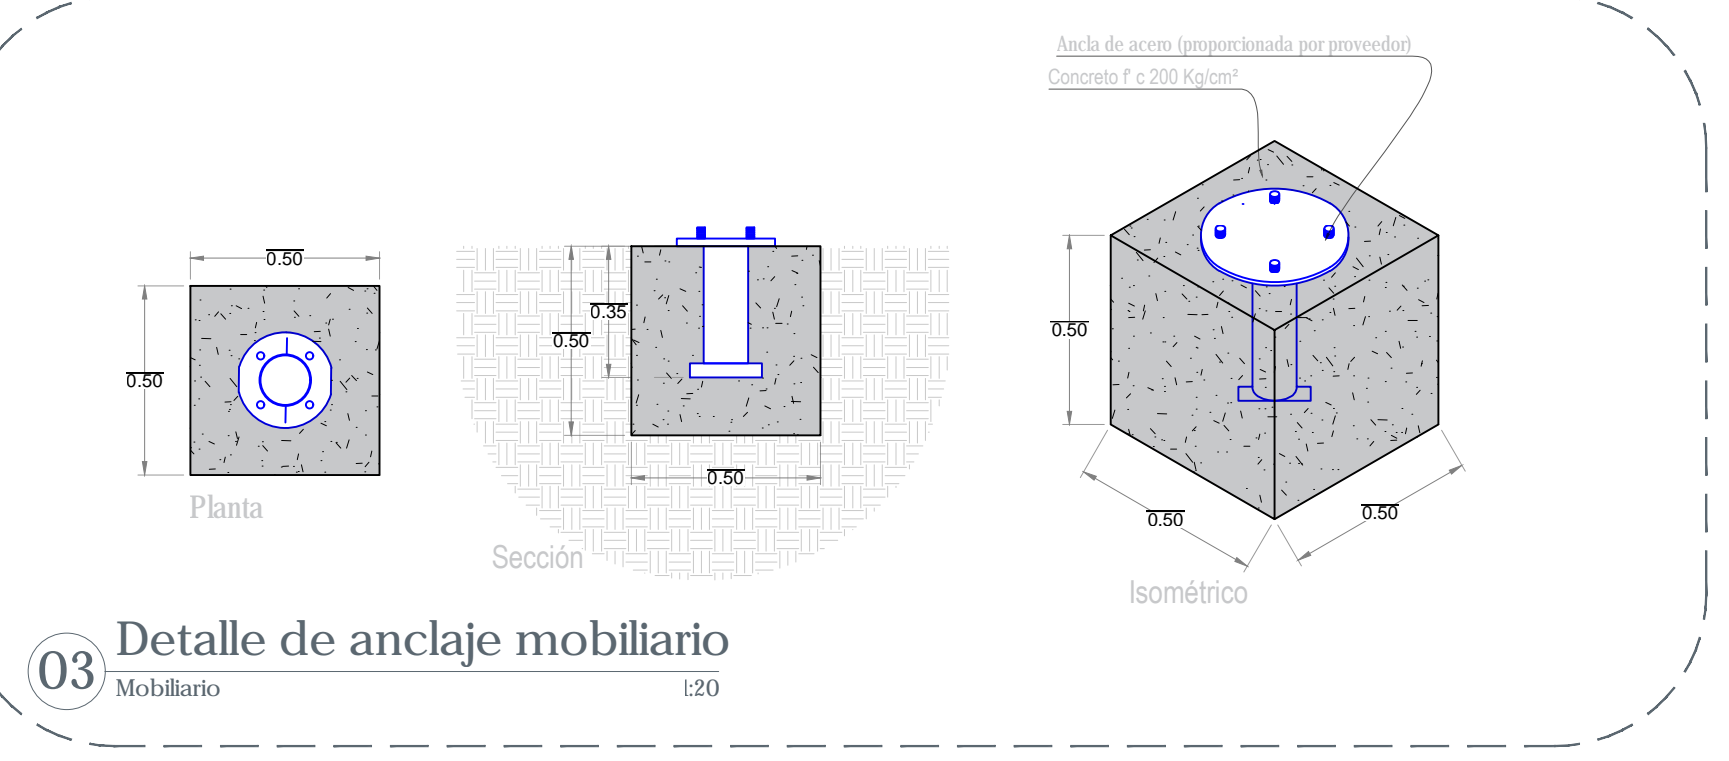

03 Detalle de anclaje mobiliario
Mobiliario 1:20

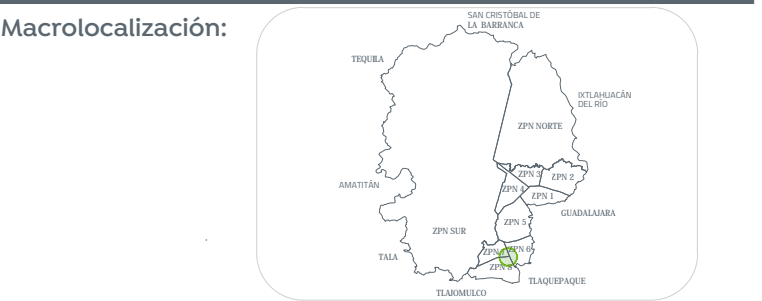

- Simbología:
- Pantone 175, 217, 170
 - Pantone 248, 246, 176
 - Pantone 247, 208, 141
 - Pantone 423 C

Nombre del proyecto:
Estructuras con baranda, rehabilitación de cancha de usos múltiples, patio cívico, accesibilidad universal, banquetas, cruces peatonales y obras complementarias en el Preescolar Sor Juana Inés de la Cruz (7740), clave 14E2H0212L, Preescolar Estefanía Castañeda (7740), clave 14E2H0212G, calle Colima, el Mante, y Secundaria Técnica 89 Juan Avila Lopez, clave 14D5T0088F, calle Vista a la Catedral, Loma Bonita Ejidal, Municipio de Zapopan, Jalisco.

Contenido del plano:
Plano mobiliario, Preescolar Sor Juana Inés de la Cruz

No. Contrato:
DOPI-MUN-RM-IE-LP-049-2023

Director de Obras Públicas e Infraestructura:
Ing. Ismael Jáuregui Castañeda

Jefe de la Unidad de Estudios y Proyectos:
Arq. Edwin Aguilar Escatel

Jefe de área:
Arq. Angela Jazmin Vargas Olmedo

Responsable del proyecto:
Arq. Julio César Robles Rios

Ubicación:
C. Colima 238, El Mante, Zapopan, Jal.

Fecha: Abril 2023
Escala: Indicada
Cotas: Metros
Clave: EE-PE-SJIC-MOB